


姓名: 日期: 专业: 审核: 审批: 日期: 姓名: 日期: 专业: 审核: 审批: 日期:

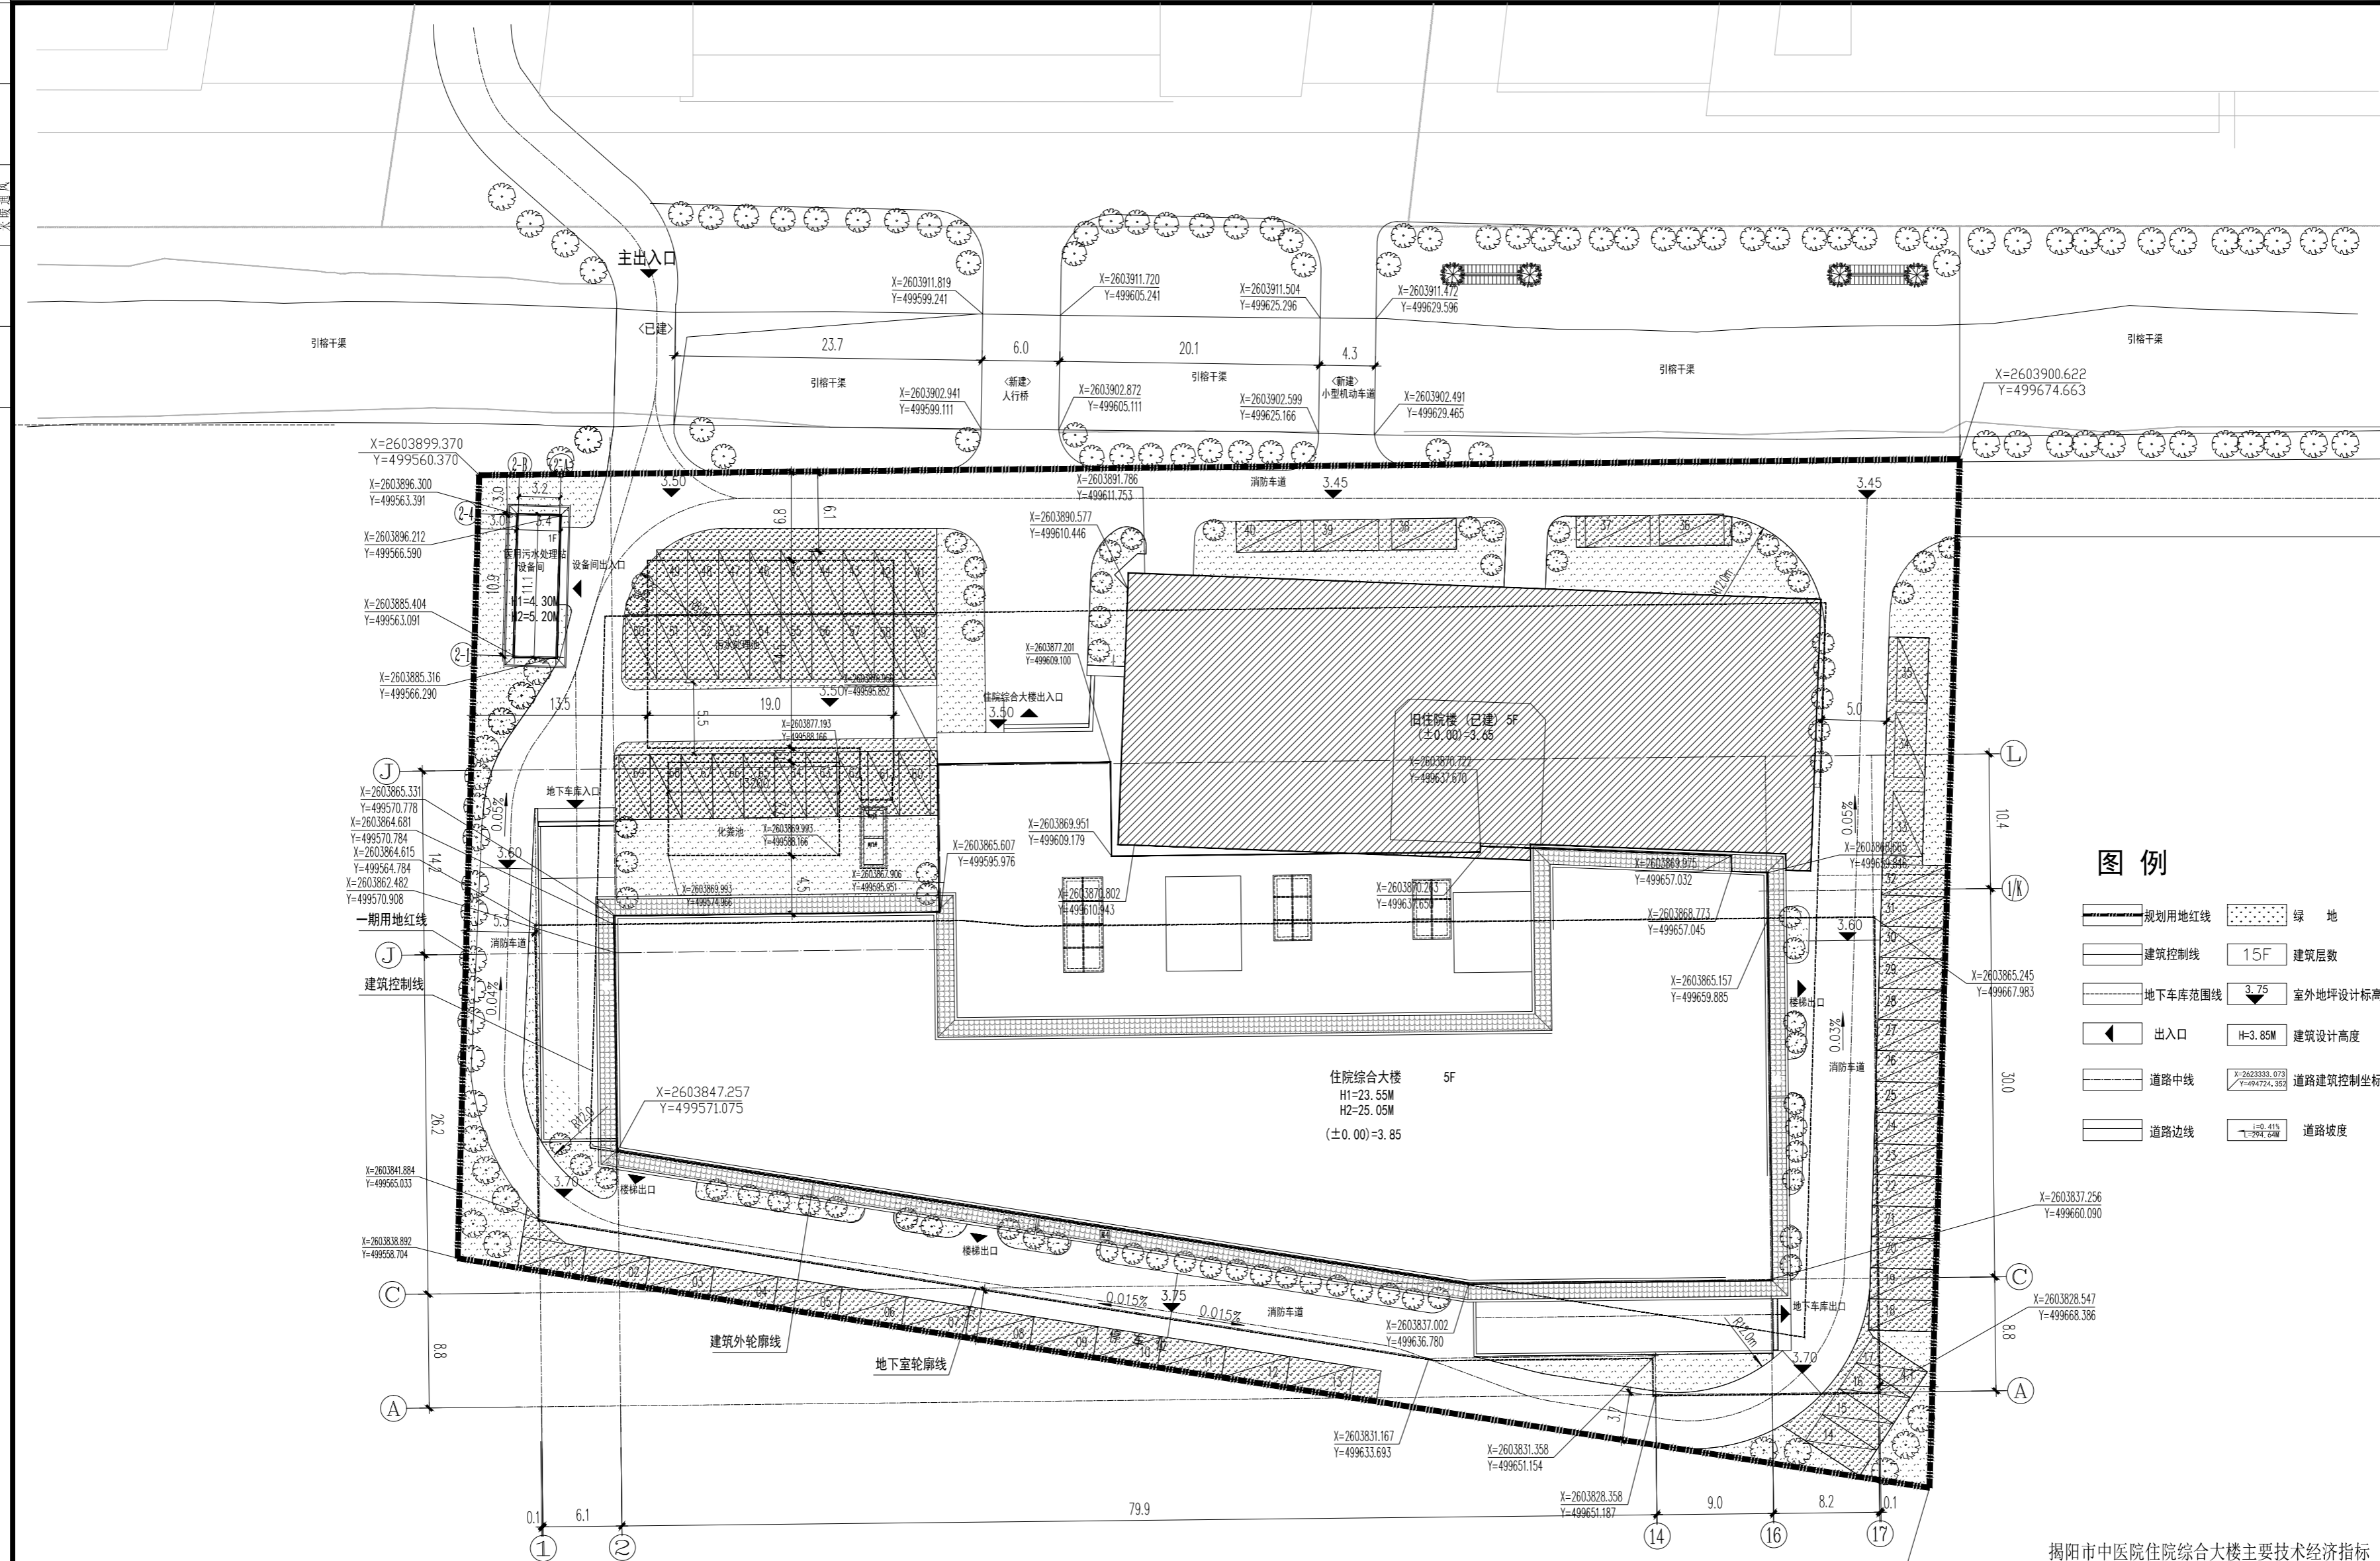


部门: 方案合作单位: G-000000-01

出图章

注册师章

图审章

图例

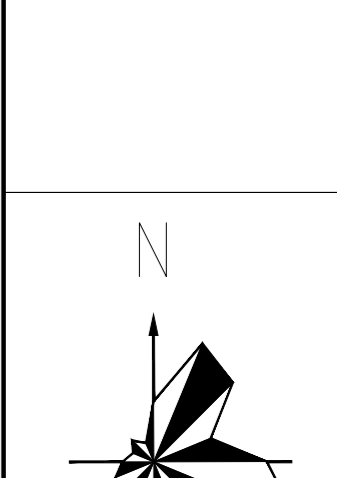

**图例**

规划用地红线	绿地
建筑控制线	15F 建筑层数
地下车库范围线	3.75 室外地坪设计标高
出入口	H=3.85M 建筑设计高度
道路中线	道路建筑控制坐标
道路边线	道路坡度

第5版		
第4版		
第3版		
第2版		
第1版		
版本	修改原因	日期
REVISION	(以高版本号为准)	DATE
项目负责人		
PROJECT DIRECTOR		
审核		
APPROVED BY		
专业负责人		
SPECIALIST RESPONSIBLE BY		
校对		
CHECKED BY		
设计人		
DESIGNED BY		
制图人		
DRAWN		

揭阳市中医院住院综合大楼主要技术经济指标

名称	单位	数值
总用地面积	平方米	8001
总建筑面积	平方米	13352.05
计容积率建筑面积	平方米	9861.98
不计容积率建筑面积	平方米	3490.07
建筑基底面积	平方米	2613.06
绿地面积	平方米	2001.42
容积率		1.23
建筑密度	%	32.66
绿地率	%	25
病床数	个	95
机动车泊位数	辆	95
其中 地上 / 地下	辆	69 / 26

建设单位	揭阳市中医院
工程名称	揭阳市中医院住院综合大楼建设项目
子项名称	
图名	总平面图
工程编号	
日期	比例: 1:250
图别	图号: J-01

**总平面图** 1:250

- 说明:
1. 本图地形是根据建设单位提供的本区地形图绘制。
  2. 本工程±0.000标高相当于黄海高程3.880米(即珠江高程3.264米)。
  3. 同时此标高及坐标点应根据现场具体情况按有关规定由相关部门确认后施工。
  4. 图中所注尺寸均以建筑轴网、道路中心线、建筑红线为准。
  5. 建筑标高均以轴网交点标高为准。
  6. 所注标高为室外地面标高、道路中心线标高。
  7. 图中建筑商图1为室外地面至屋面层最高楼层高度;图2为室外地面至女儿墙高度。
  8. 本项目建筑防火等级为一类。