


1号楼 一层局部平面图(修改前) 1:100

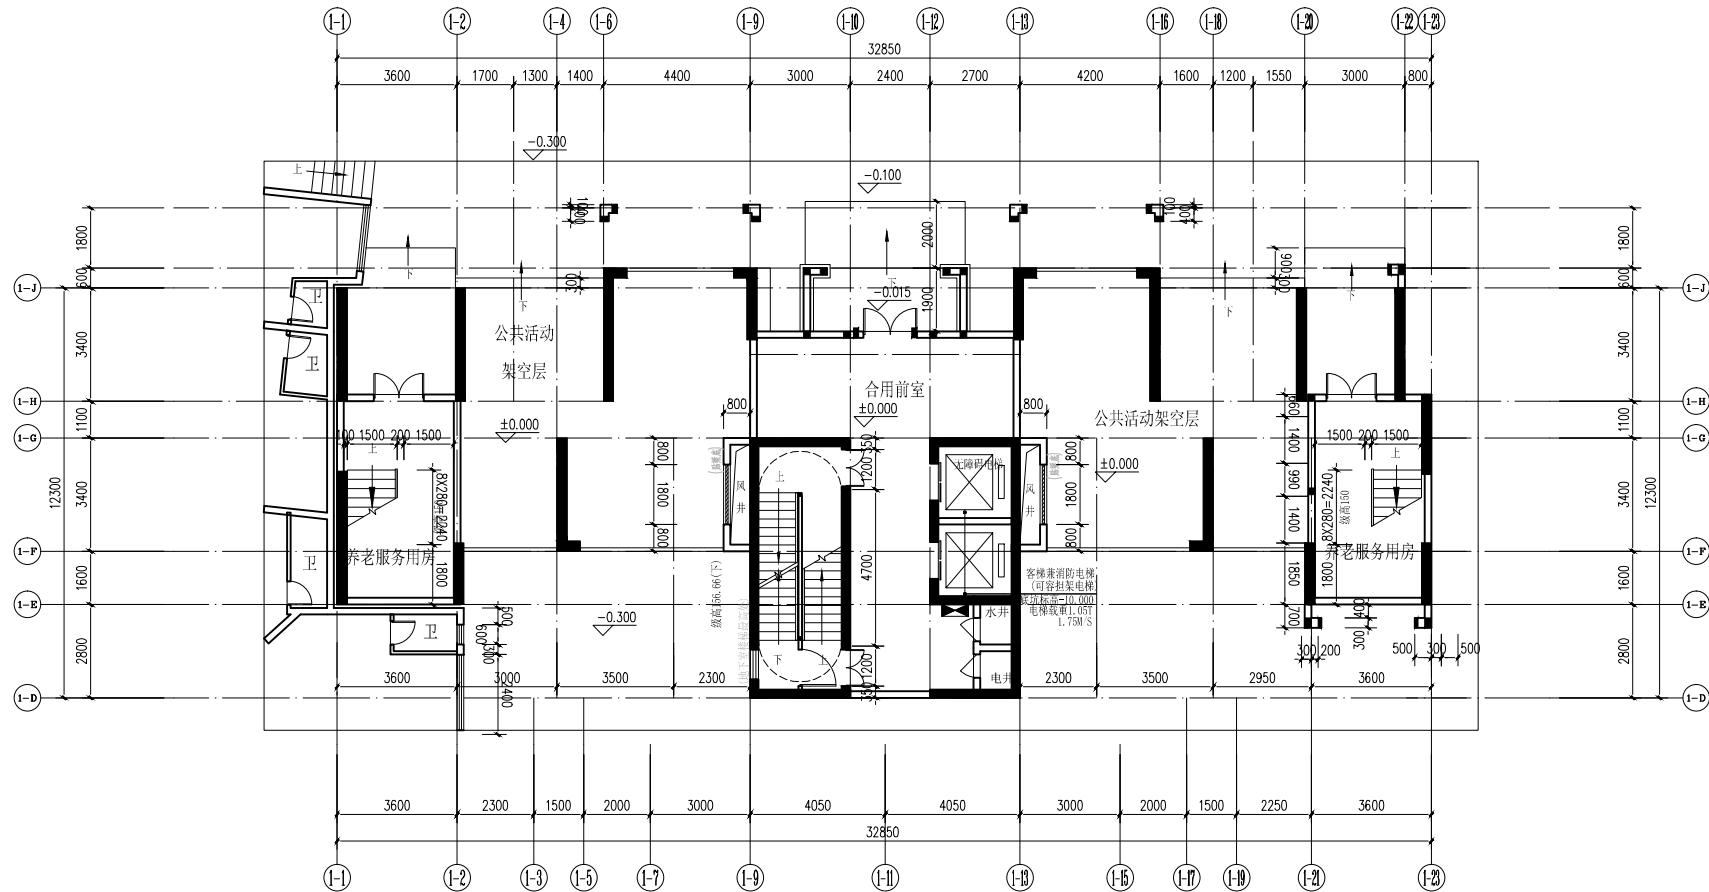

1号楼 一层局部平面图(修改后) 1:100



甲级证书编号
A113007169

中盛弘宇建设科技有限公司

Zhongsheng Hongyu Construction Technology Co., Ltd.

合作设计单位
CO-OPERATED WITH

REVISION		
NO.	DESCRIPTION	DATE

审定人	宋志荣	审核人	徐毅
项目负责人	宋志荣	专业负责人	宋志荣
校对人	黄晓冰	设计人	夏美
绘图人	夏美		

建设单位 CLIENT	揭阳市榕楠实业有限公司
----------------	-------------

项目名称 PROJECT	榕楠华庭
子项 SUB-PROJ.	

图名 DRAWING TITLE	1号楼 一层局部平面图(修改前) 1号楼 一层局部平面图(修改后)
---------------------	--------------------------------------

工程编号 JOB NO.	
阶段 STATUS	方案图
比例 SCALE	
日期 DATE	2019.01
专业 DISCIPLINE	建筑
图例、图号	
方案审批	
DRAWING NO.	