



中盛弘宇建设科技有限公司

合作设计单位	
--------	--

CO-OPERATED WITH

修订 REVISE		
序号 NO.	记载 DESCRIPTION	日期 DATE

审 定 人	宋志荣	宋志荣	
审 核 人	徐敬	徐敬	
项目负责人	宋志荣	宋志荣	
专业负责人	宋志荣	宋志荣	
校 对 人	黄晓冰	黄晓冰	
设 计 人	夏 爽	夏 爽	
绘 图 人	夏 爽	夏 爽	

建设单位	揭阳市榕楠实业有限公司
------	-------------

项目名称	榕樾华庭
------	------


SUB-PRO.	
圖名	DRAWING TITLE

1、2、5号楼 一层局部平面图(修改前)
1、2、5号楼 一层局部平面图(修改后)
1、2、5号楼 二层局部平面图(修改前)
1、2、5号楼 二层局部平面图(修改后)


工程编号 JOB NO.

阶段 STATUS	方案图	专业 DISCIPLINE	建筑
-----------	-----	---------------	----


比例 SCALE	图别、图号	方案-阶段
----------	-------	-------

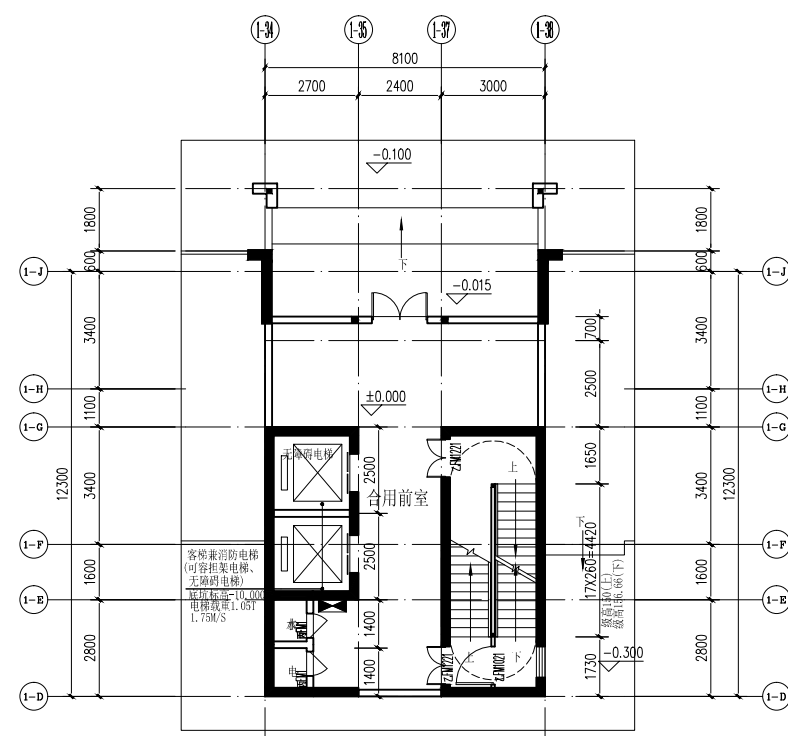


1、2号楼 一层⑭-⑮轴局部平面图(修改前) 1:100

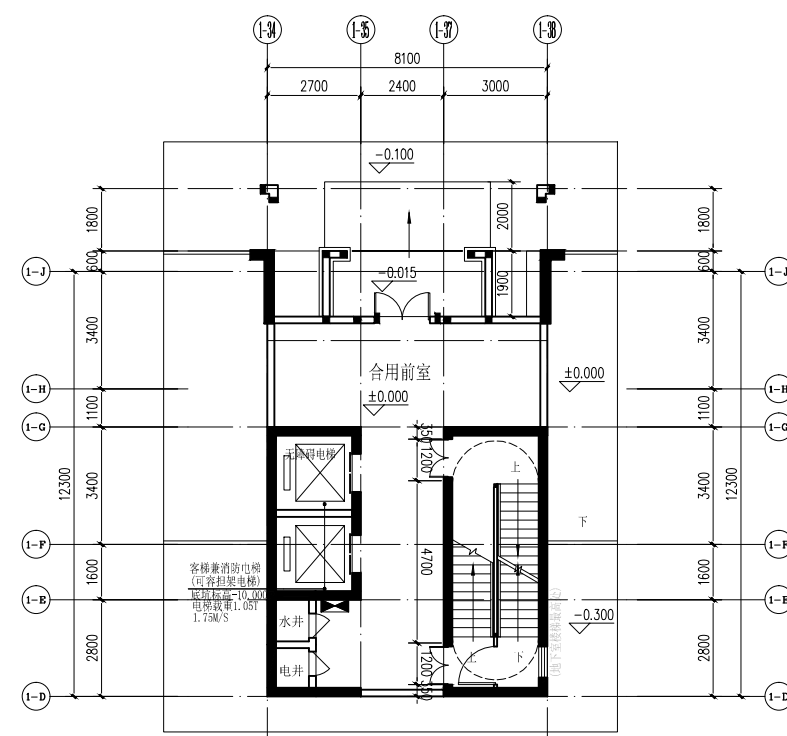


1、2号楼 一层⑩-⑪轴局部平面图(修改后) 1:100

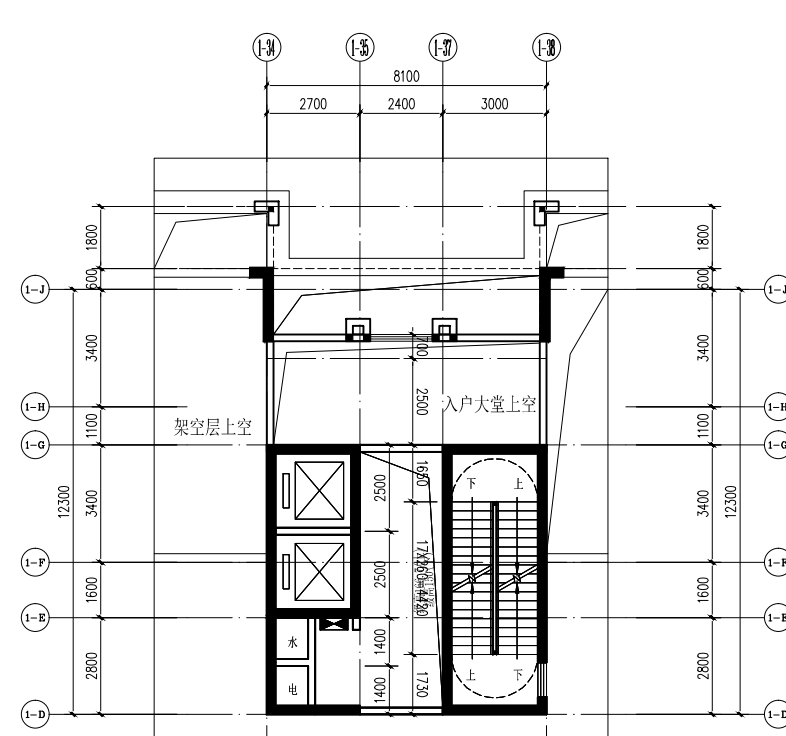


1. 2号迷 一目 \odot \odot 轴目部平面图(修改前)。

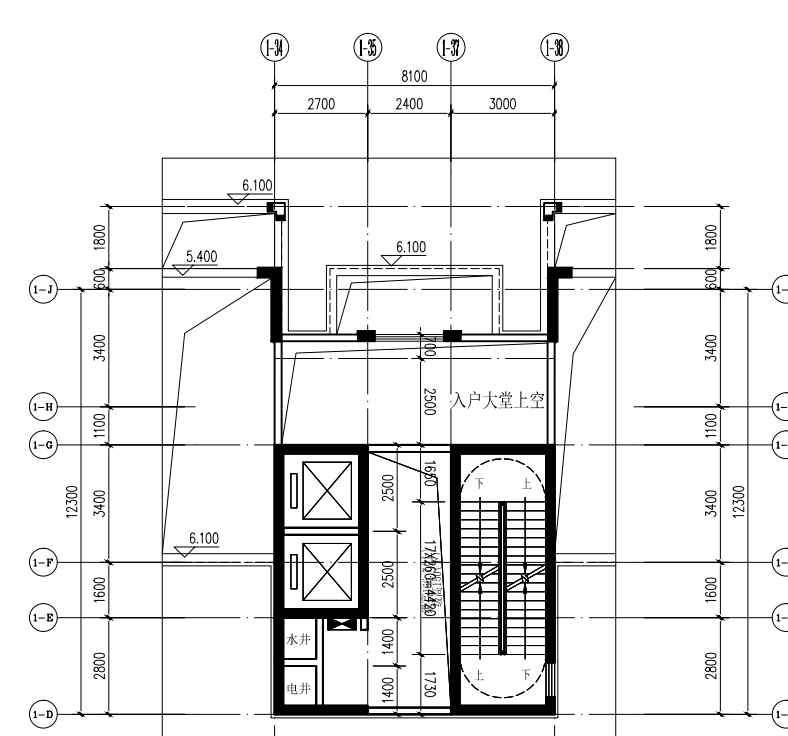


© 2006 THE AUTHOR
 JOURNAL COMPILATION © 2006 BLACKWELL PUBLISHING LTD

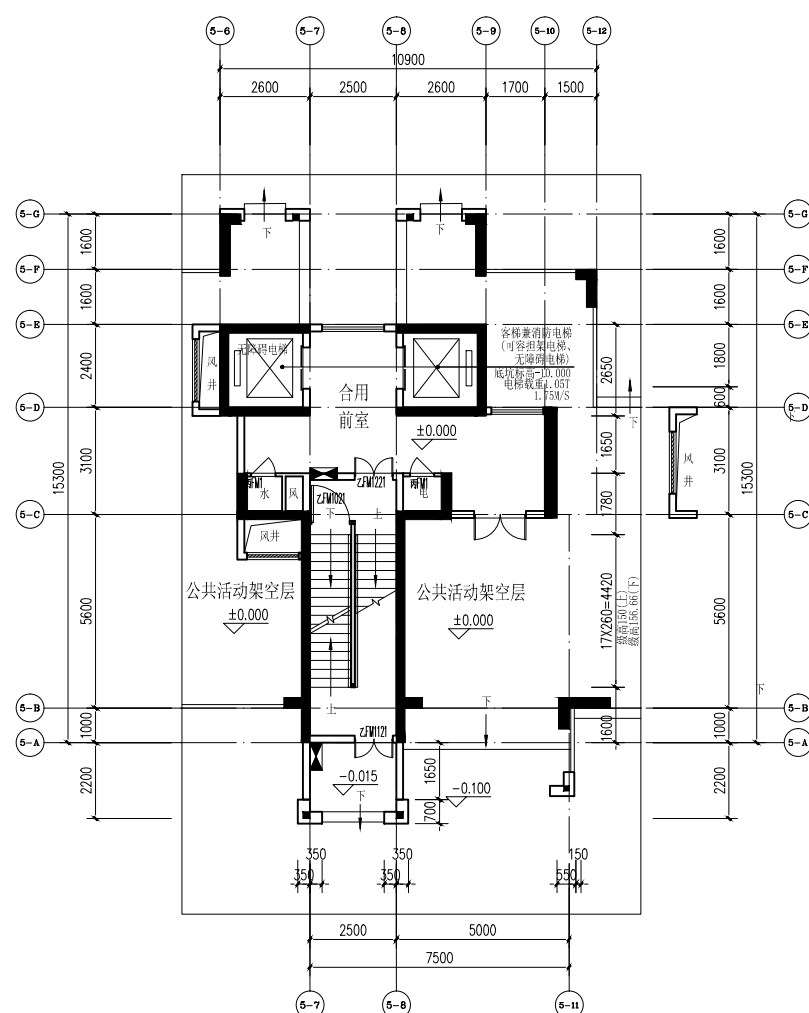


5号楼 一层局部平面图(修改前) 1:100

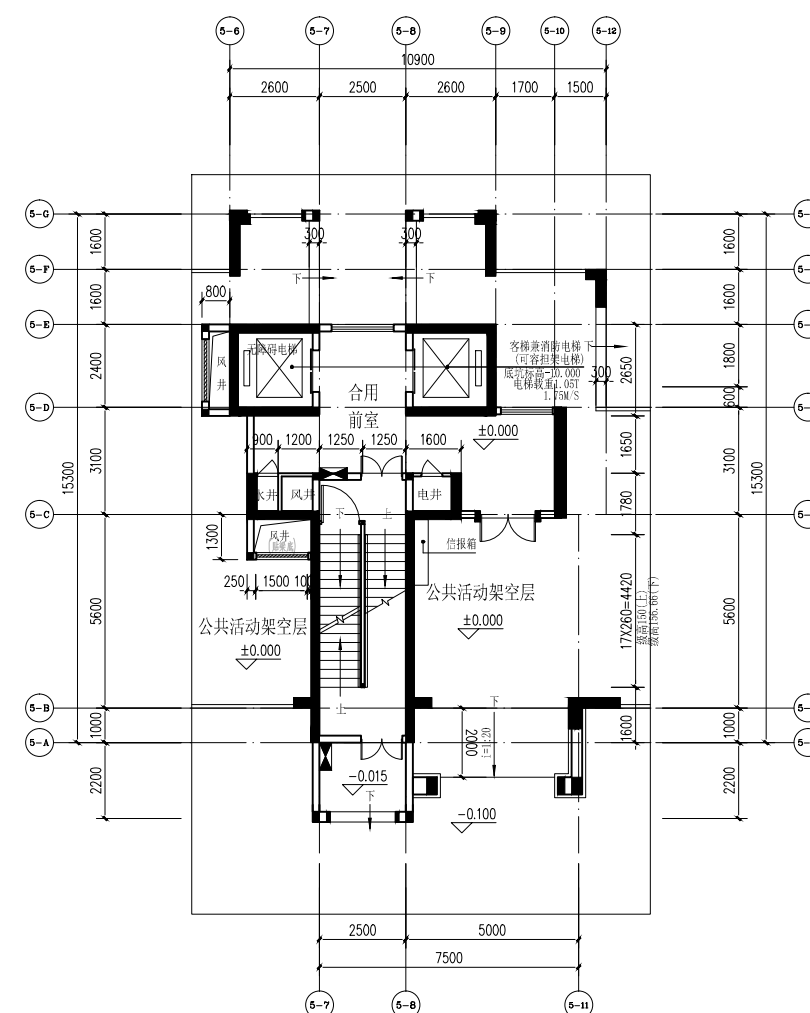

5号楼 一层局部平面图(修改后) 1:100

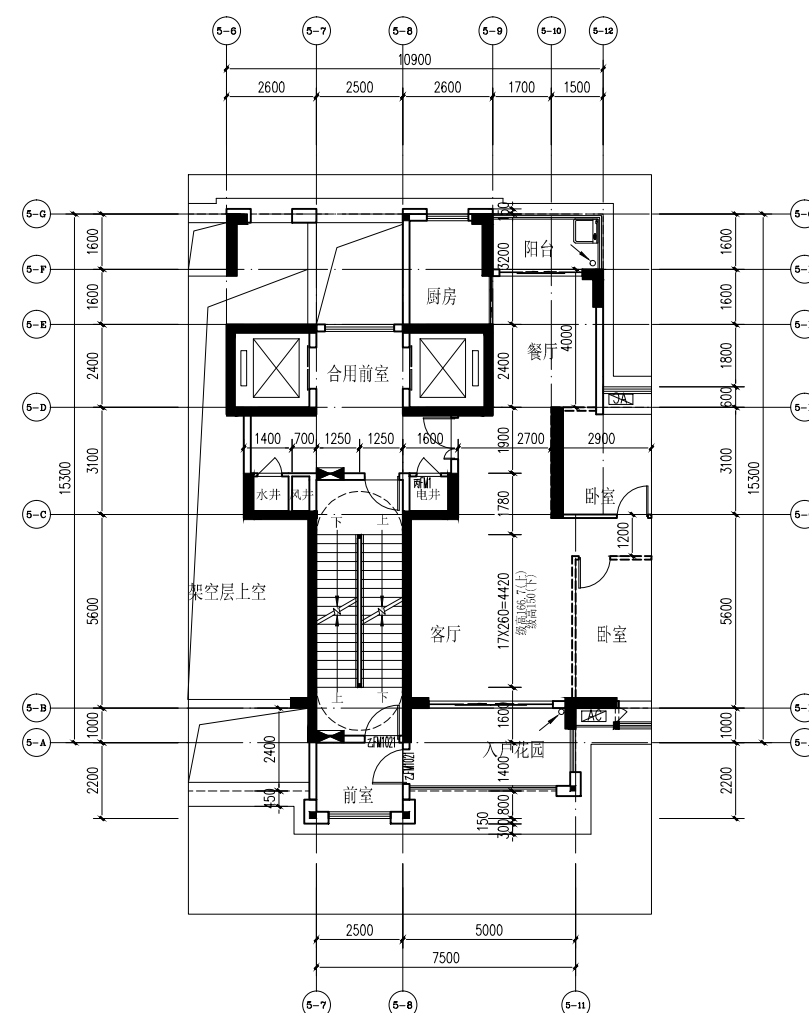

5号楼 二层局部平面图(修改前) 1:100

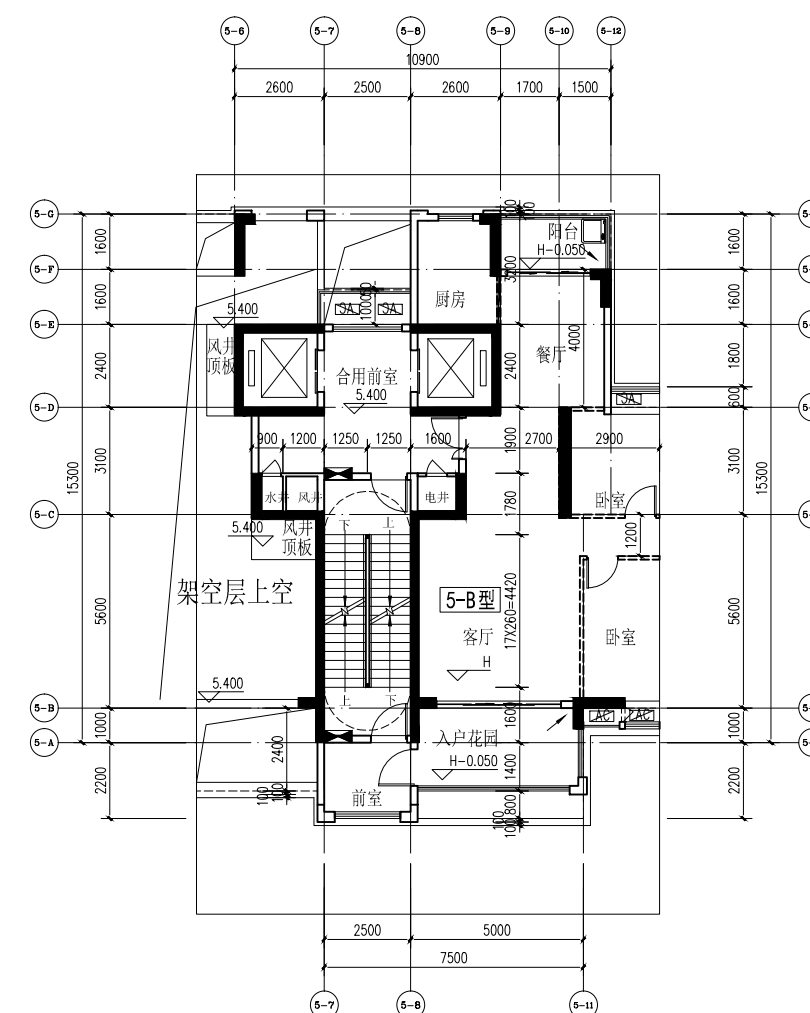

5号楼 二层局部平面图(修改后) 1:100