


3、4、8号楼商铺二层局部平面图(修改前) 1:125

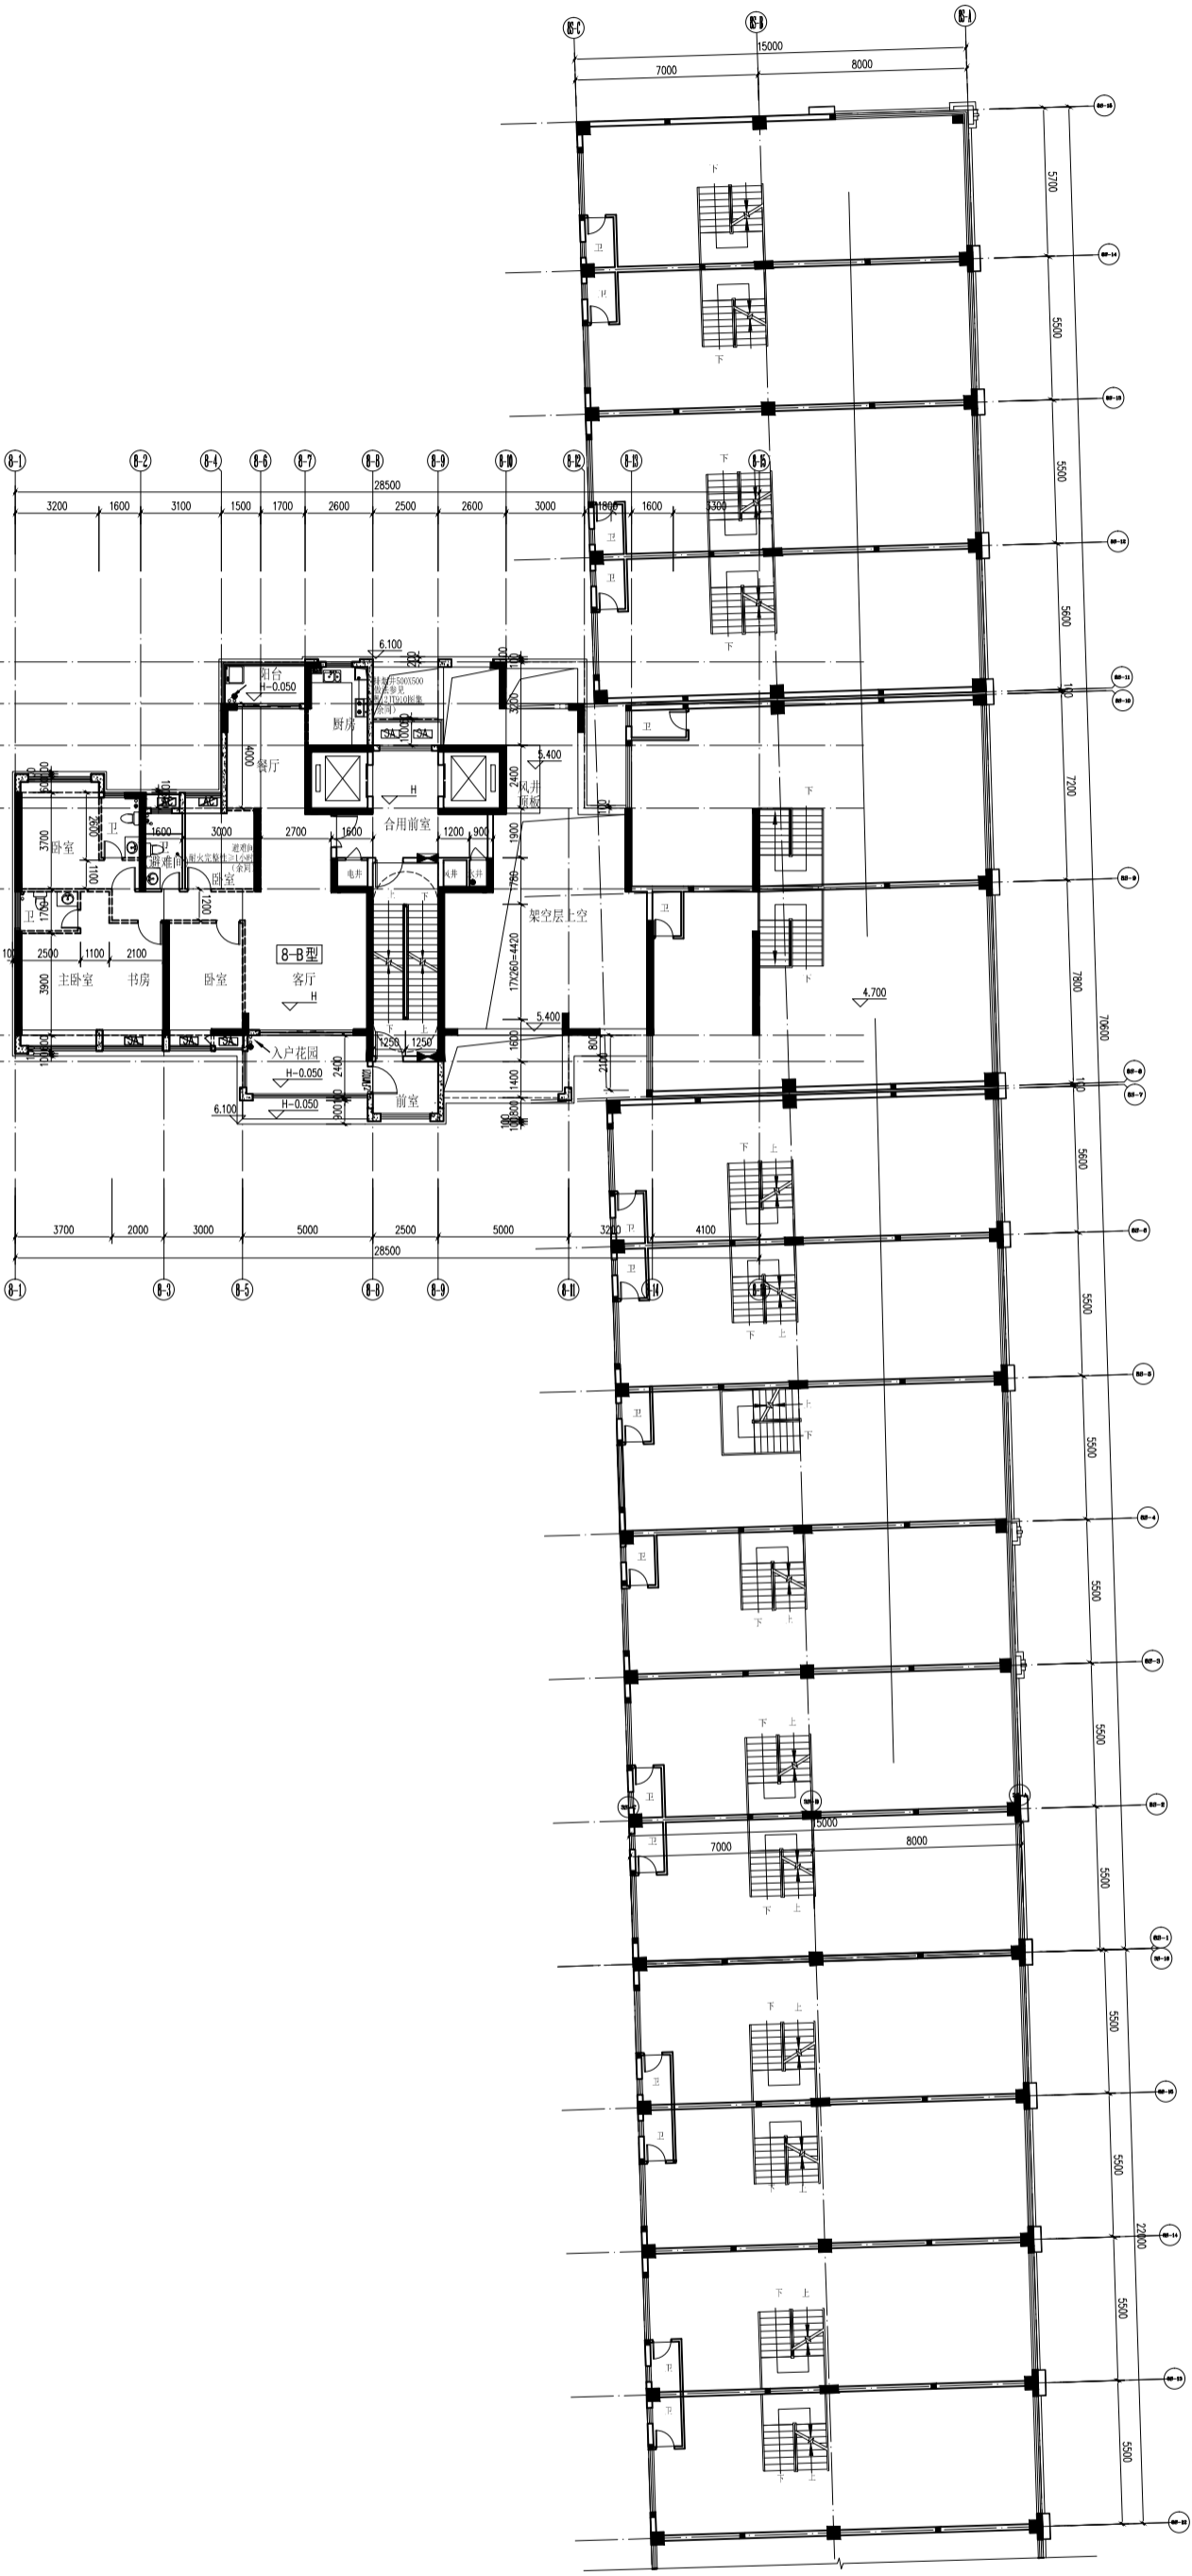

3、4、8号楼商铺二层局部平面图(修改后) 1:125



甲级证书编号
A113007169

中盛弘宇建设科技有限公司

Zhongsheng Hongyu Construction Technology Co., Ltd.	
中盛弘宇建设科技有限公司	
CO-OPERATED WITH	
NO.	REVISION
DESCRIPTION	DATE
DESIGNED BY	
CHECKED BY	
APPROVED BY	
PROJECT	
DRAWING TITLE	
3、4、8号楼商铺二层局部平面图(修改前)	
3、4、8号楼商铺二层局部平面图(修改后)	
DRAWING NO.	