



1号楼 二层局部平面图(修改前) 1:100

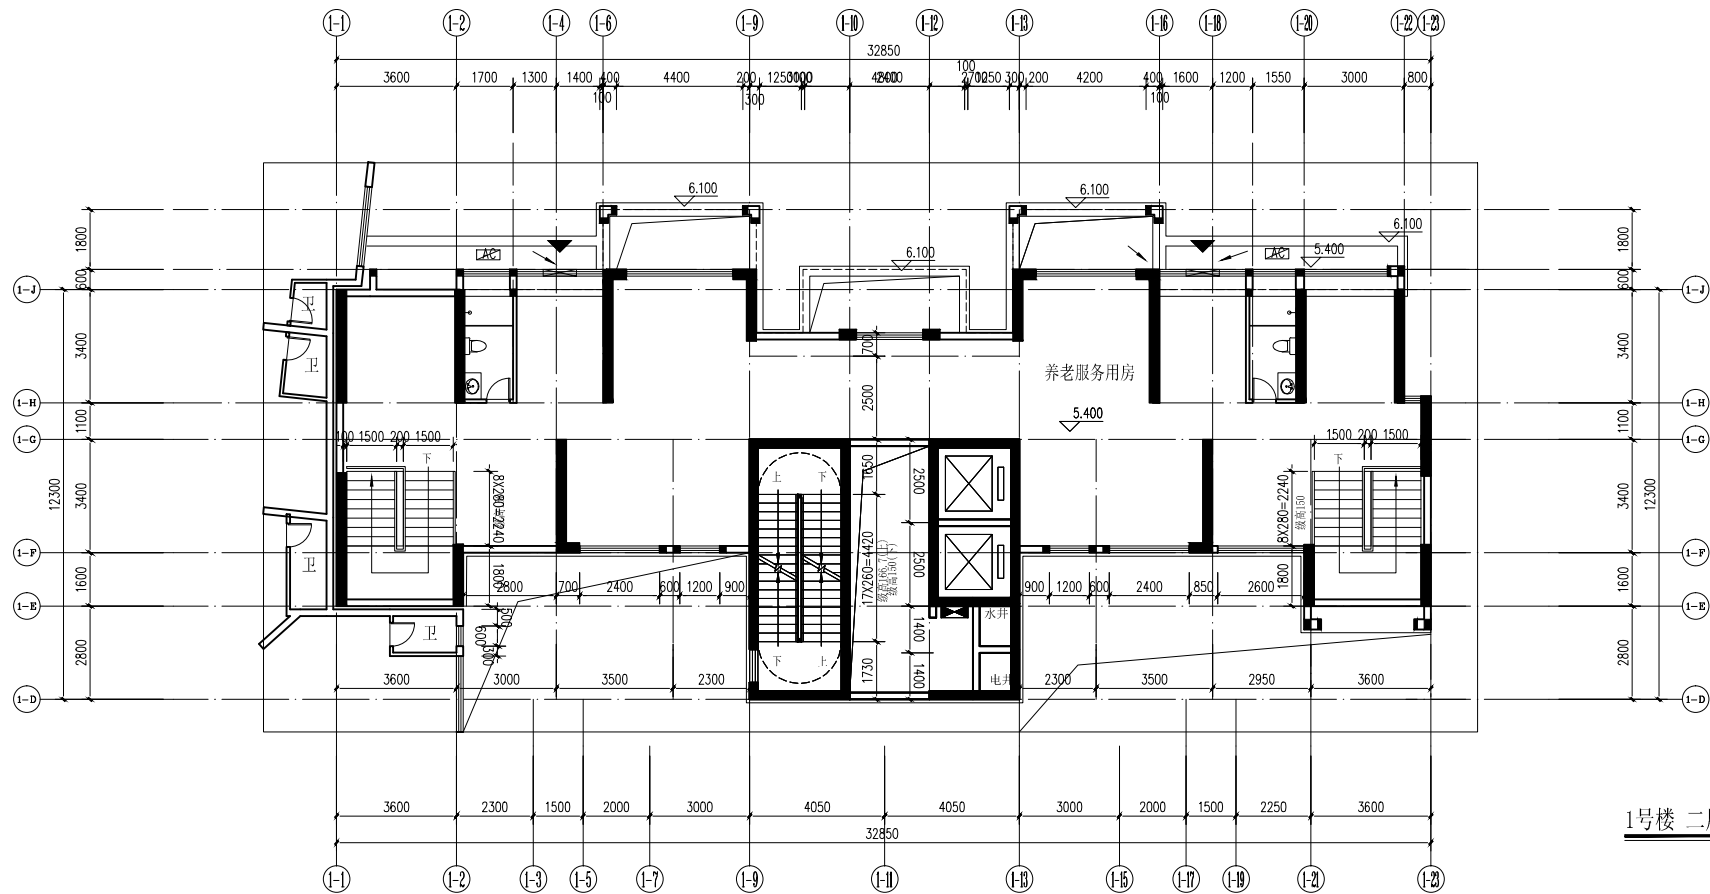

1号楼 二层局部平面图(修改后) 1:100

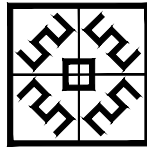

甲级证书编号
A113007169

中盛弘宇建设科技有限公司

Zhongsheng Hongyu Construction Technology Co., Ltd.

合作设计单位

CO-OPERATED WITH

REVISION		
NO.	DESCRIPTION	DATE

审定人	宋志荣	审核人	徐毅
项目负责人	宋志荣	专业负责人	宋志荣
校对人	黄晓冰	设计人	夏爽
绘图人	夏爽		

建设单位	揭阳市榕楠实业有限公司
CLIENT	

项目名称	榕楠华庭
PROJECT	
子项	SUB-PROJ.

图名	DRAWING TITLE
	1号楼 二层局部平面图(修改前)
	1号楼 二层局部平面图(修改后)

工程编号	JOB NO.
阶段	STATUS
方案图	方案图
专业	DISCIPLINE
建筑	建筑
比例	SCALE
图例、图号	图例、图号
日期	DATE
2019.03	2019.03
图例、图号	DRAWING NO.