


5号楼 梯间屋面平面图(修改前) 1:100

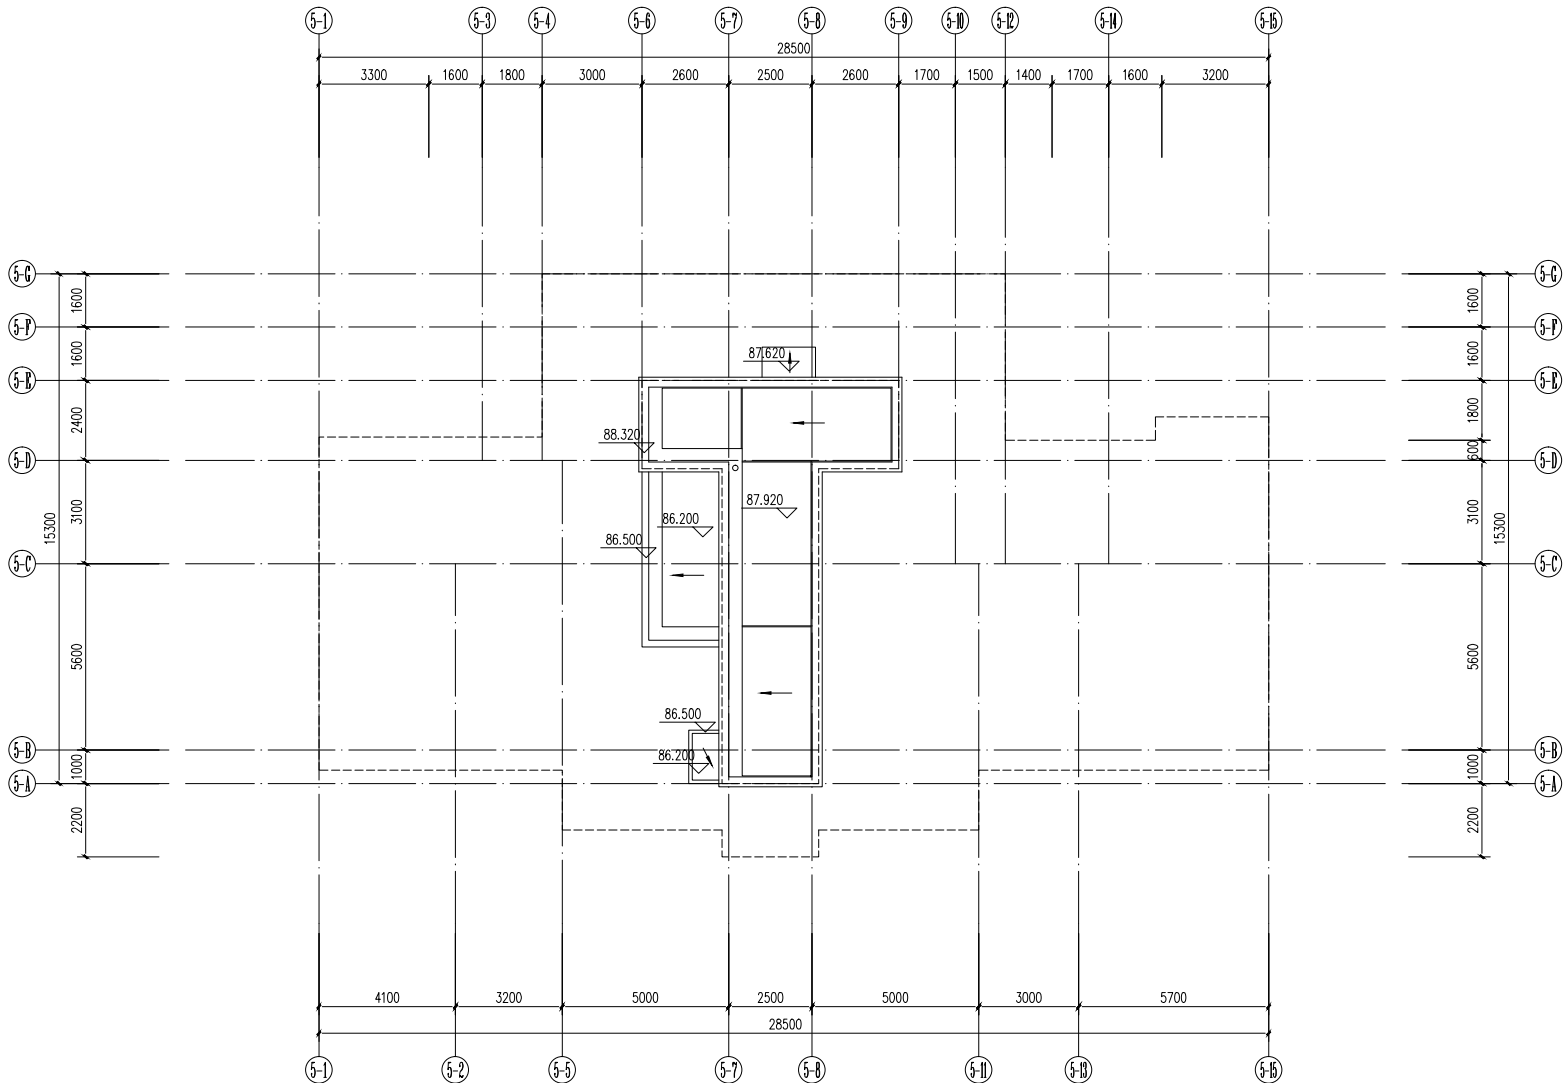

5号楼 梯间屋面平面图(修改后) 1:100



甲级证书编号  
A113007169

中盛弘宇建设科技有限公司

Zhongsheng Hongyu Construction Technology Co., Ltd.

CO-OPERATED WITH

修改		
序号	内容	日期
NO.	DESCRIPTION	DATE

审定人	宋志豪	审核人	宋志豪
审核人	徐敬	审核人	徐敬
项目经理人	宋志豪	项目经理人	宋志豪
专业负责人	宋志豪	专业负责人	宋志豪
设计人	徐敬	设计人	徐敬
绘图人	更英	绘图人	更英

建设单位	揭阳市榕棉实业有限公司
CLIENT	揭阳市榕棉实业有限公司
项目名称	榕棉华庭
PROJECT	榕棉华庭
设计人	宋志豪
设计人	宋志豪

工程号	JOB NO.
阶段	STATUS
比例	SCALE
日期	DATE

专业	DISCIPLINE
图号	DRAWING NO.
日期	DATE