



1、2号楼 二十七层平面图平面图(修改前) 1:100

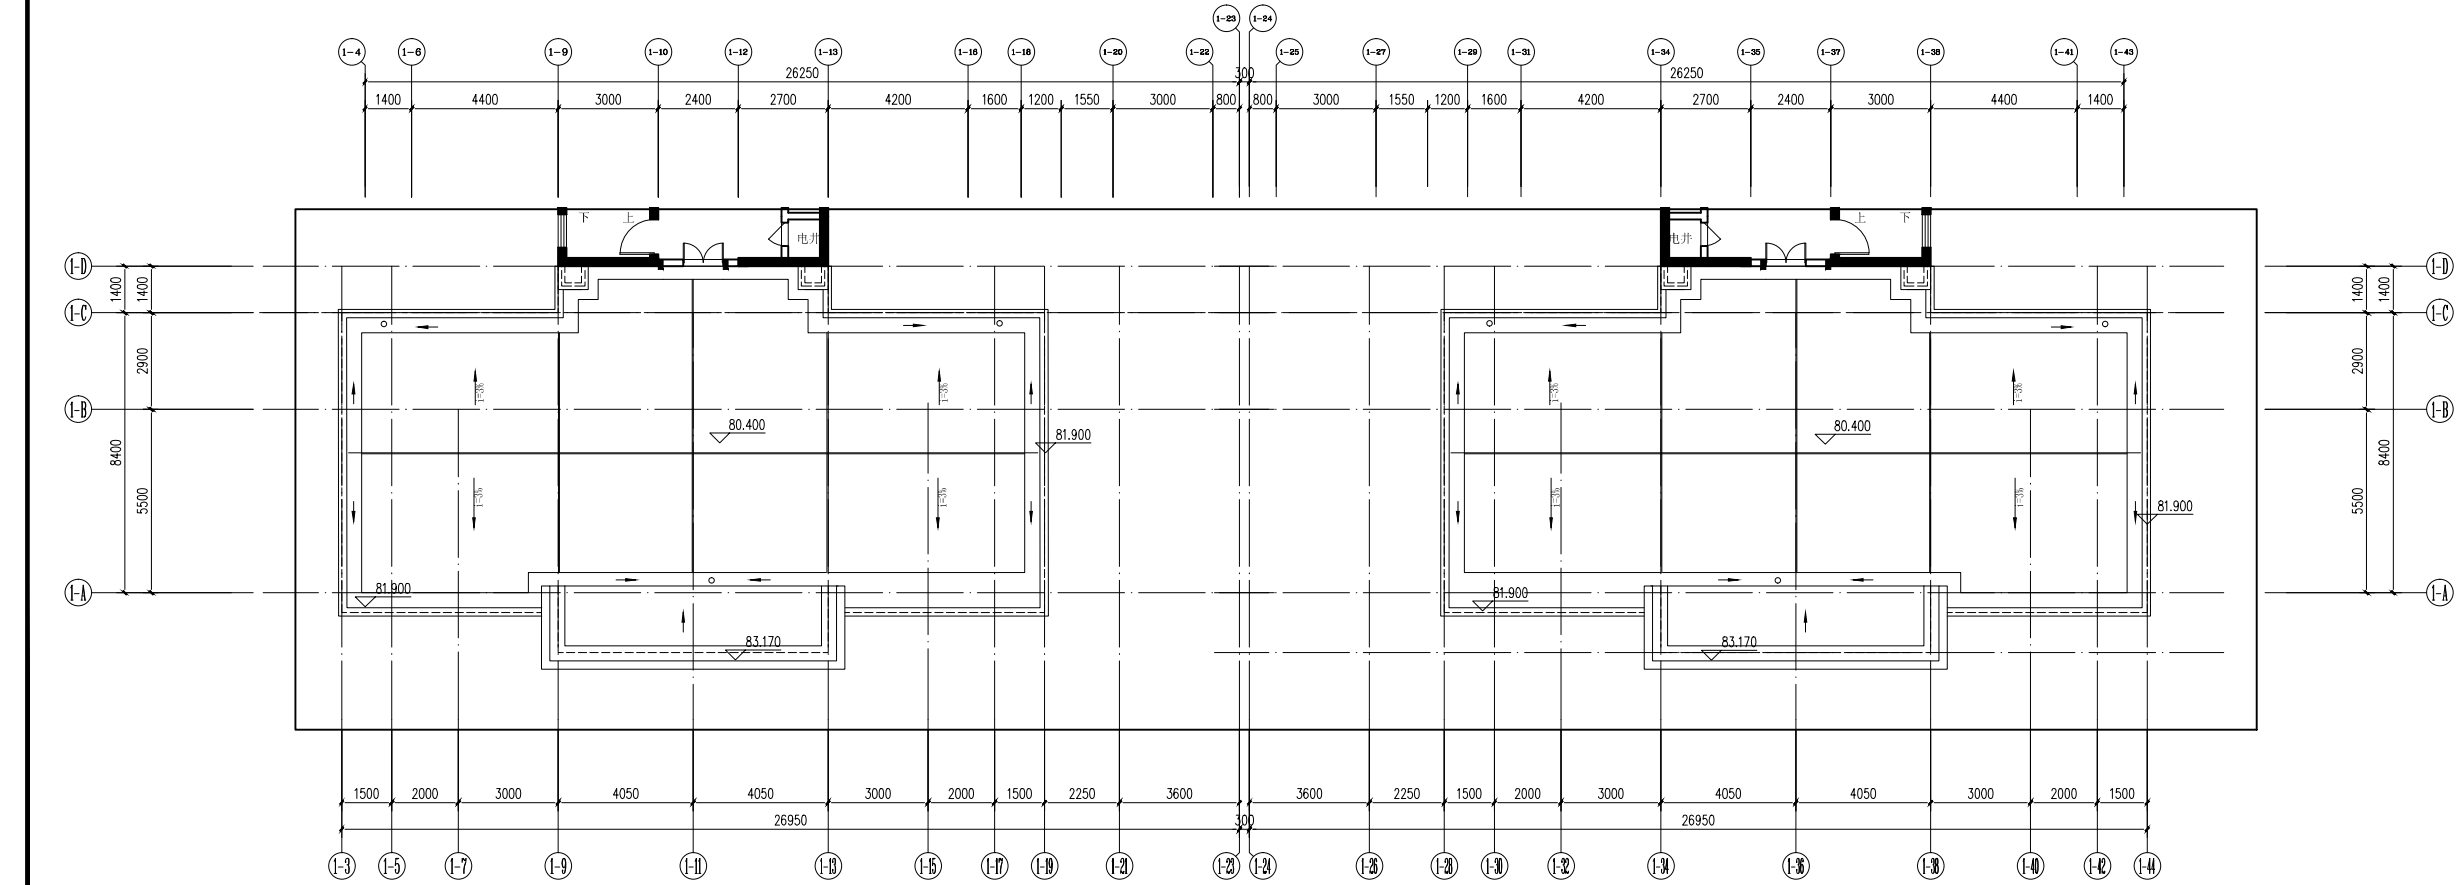

1、2号楼 二十七层平面图平面图(修改后) 1:100

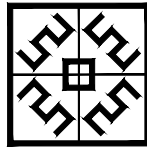

甲级证书编号  
A113007169

中盛弘宇建设科技有限公司

Zhongsheng Hongyu Construction Technology Co., Ltd.

合作设计单位  
CO-OPERATED WITH

REVISION		
NO.	DESCRIPTION	DATE

审定人	宋志荣	审核人	徐毅
项目负责人	宋志荣	专业负责人	宋志荣
校对人	黄晓冰	设计人	夏美
绘图人	夏美		

建设单位 CLIENT	揭阳市榕楠实业有限公司
----------------	-------------

项目名称 PROJECT	榕楠华庭
子项 SUB-PROJ.	

图名 DRAWING TITLE	1、2号楼 二十七层平面图平面图(修改前) 1、2号楼 二十七层平面图平面图(修改后)
---------------------	--

工程编号 JOB NO.	
图例 STATUS	施工图
比例 SCALE	1:100
日期 DATE	2019.03
专业 DISCIPLINE	建筑
图例 图例	
日期 DATE	2019.03
图例 图例	