


3、4号楼 三层局部平面图(修改前) 1:100

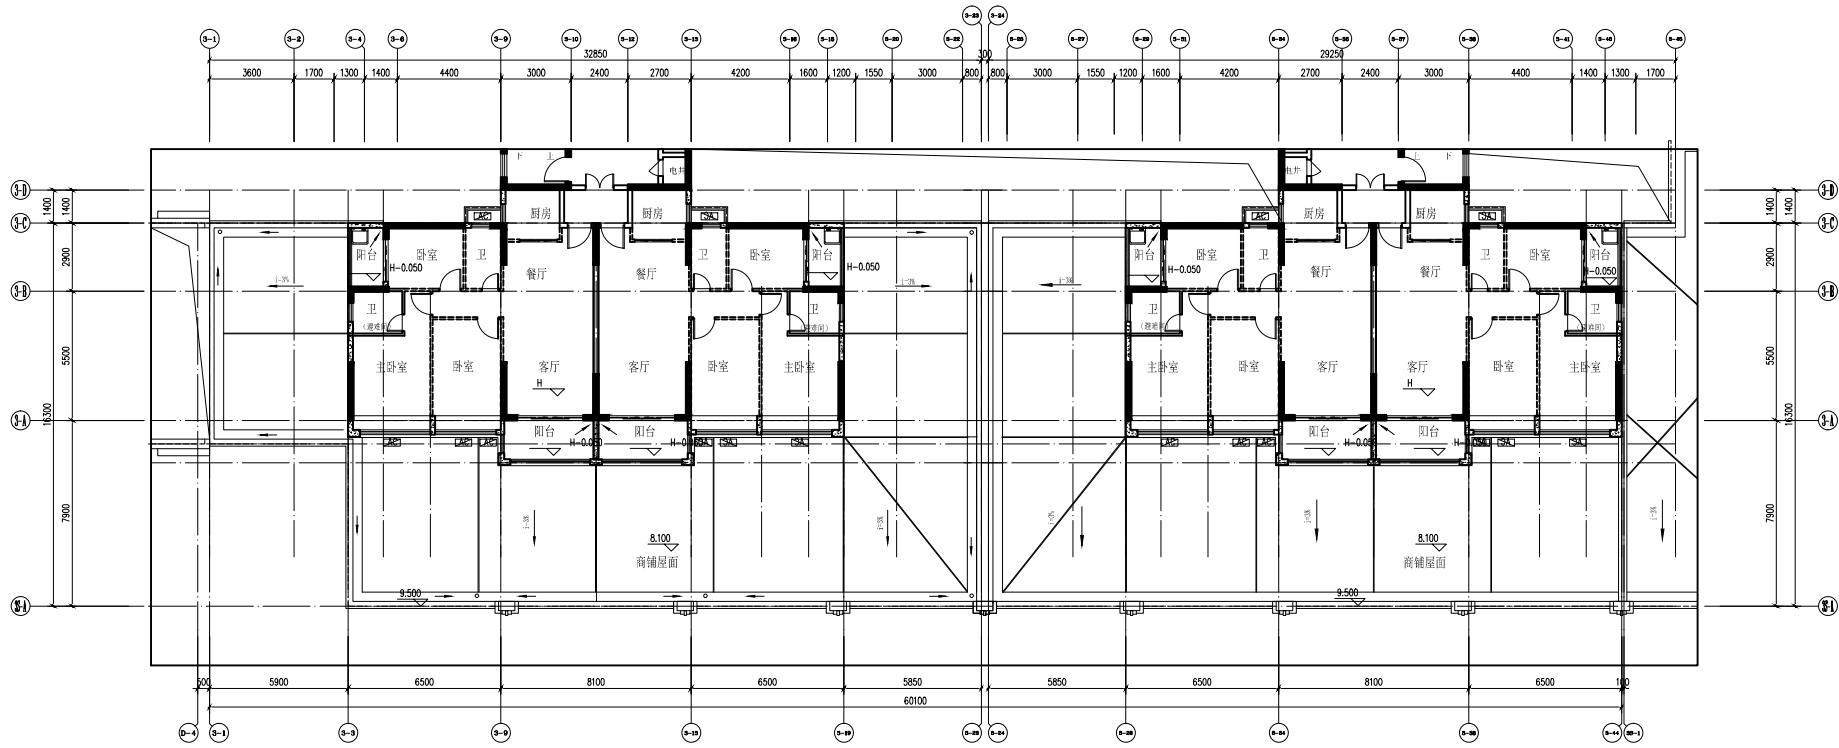

3、4号楼 三层局部平面图(修改后) 1:100



甲级证书编号  
A113007169

中盛弘宇建设科技有限公司

Zhongsheng Hongyu Construction Technology Co., Ltd.

合作单位  
CO-OPERATED WITH

REVISION		
NO.	DESCRIPTION	DATE

审核人	设计人	审核人
审核人	设计人	审核人
审核人	设计人	审核人
审核人	设计人	审核人
审核人	设计人	审核人
审核人	设计人	审核人

建设单位  
CLIENT 烟台世峰木业有限公司

项目名称  
PROJECT 烟台世峰木业有限公司

子项名称  
SUB-PROJECT 烟台世峰木业有限公司

图名  
DRAWING TITLE 3、4号楼 三层局部平面图(修改前)  
3、4号楼 三层局部平面图(修改后)

工程编号  
JOB NO.

图例  
LEGEND

比例  
SCALE

日期  
DATE