



5号楼 屋面平面图(修改前) 1:100

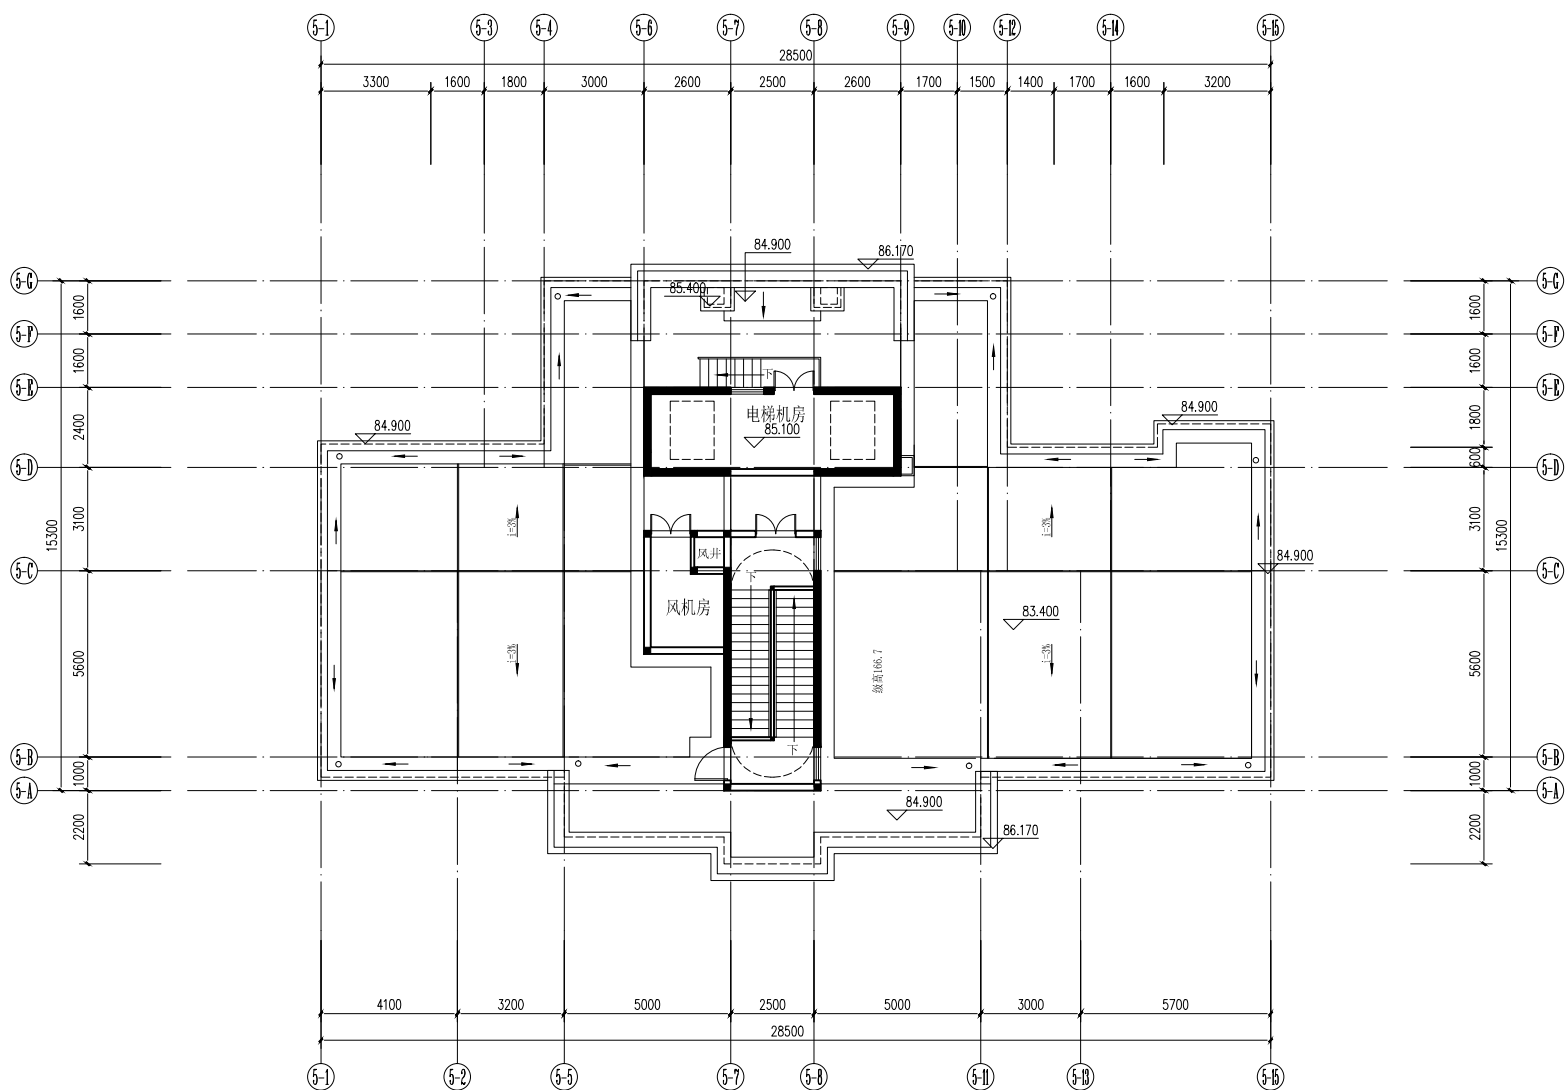

5号楼 屋面平面图(修改后) 1:100

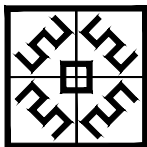

甲级证书编号
A113007169

中盛弘宇建设科技有限公司

Zhongsheng Hongtu Construction Technology, Ltd.

CO-OPERATED WITH

修訂		
REVISE		
序號 NO.	記要 DESCRIPTION	日期 DATE

[illegible]

建设单位
CLIENT
揭阳市榕楠实业有限公司

项目名称
PROJECT 榕楠华庭

SUB-PROJ.	
DRAWING TITLE	

5号楼 屋面平面图(修改前)
5号楼 屋面平面图(修改后)

工程编号	JOB NO.		
阶段	STATUS	施工图	专业
比例	SCALE	图例、图号	DISCIPLINE
日期	DATE	2019.03	建筑
		DRAWING NO.	建筑规划