


7号楼 一层平面图(修改前) 1:100

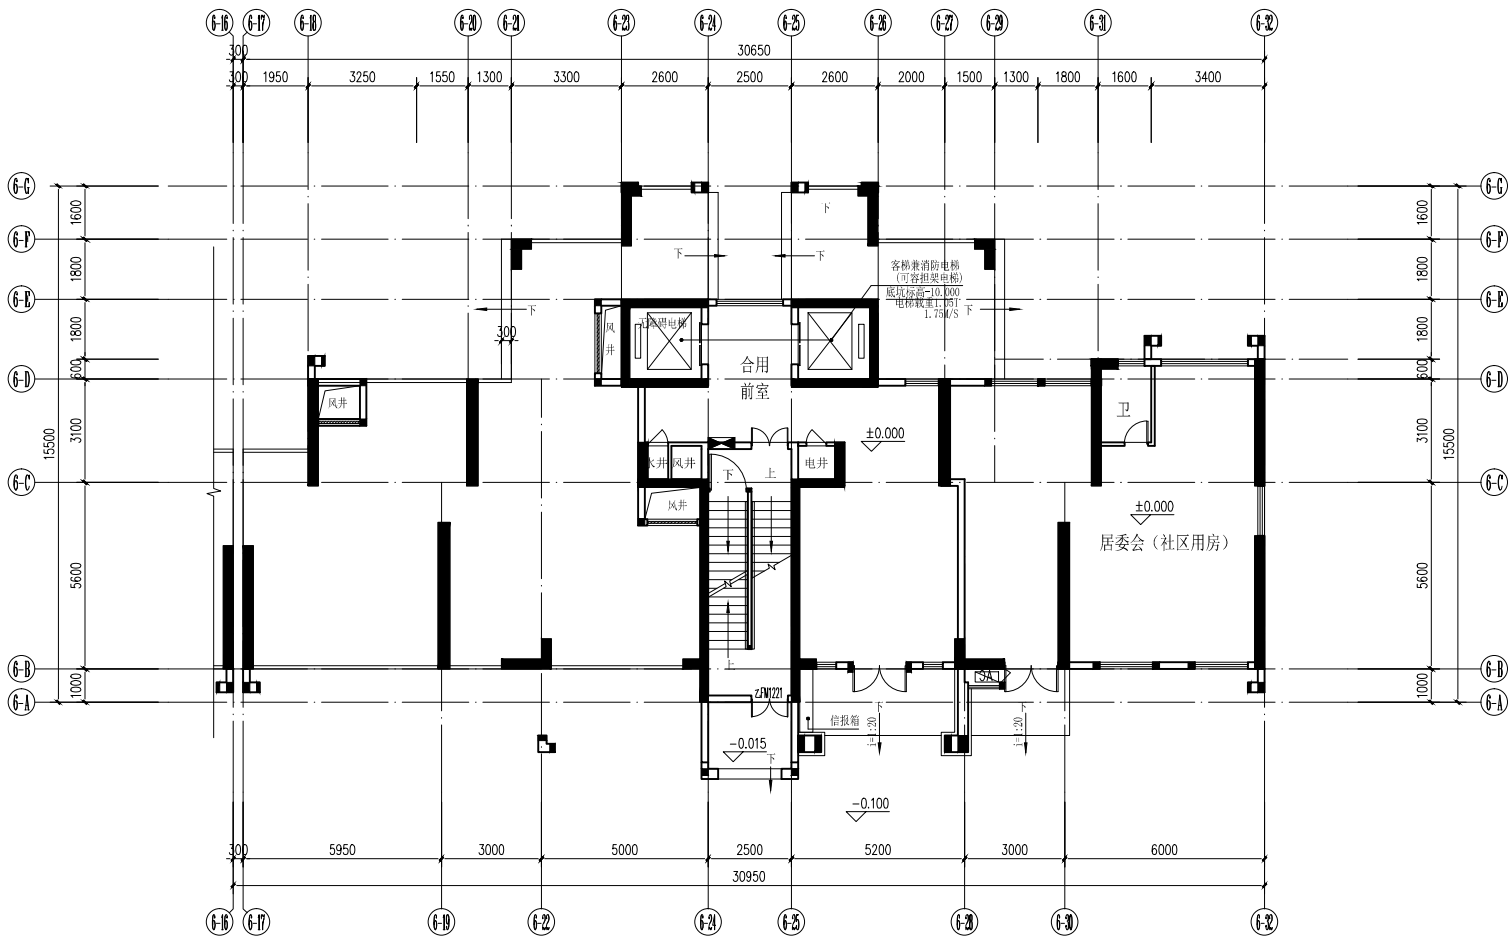

7号楼 一层平面图(修改后) 1:100



甲级证书编号  
A113007169

中盛弘宇建设科技有限公司

Zhongsheng Hongyu Construction Technology Co., Ltd.

CO-OPERATED WITH

修改	
NO.	日期
DESCRIPTION	DATE

审定人	宋志豪	审核人	徐敏
市 规 人	徐敏	审核人	徐敏
项目审核人	宋志豪	审核人	徐敏
专业审核人	宋志豪	审核人	徐敏
设计人	徐敏	审核人	徐敏
绘图人	徐敏	审核人	徐敏

建设单位	揭阳市榕棉实业有限公司
CLIENT	揭阳市榕棉实业有限公司
项目审核人	榕棉实业
PROJECT	
审核人	
审核人	

7号楼 一层平面图(修改前)  
7号楼 一层平面图(修改后)

工程号 JOB NO.	
阶段 STATUS	施工图
专业 DISCIPLINE	建筑
比例 SCALE	1:100
日期 DATE	2014.03
图号 DRAWING NO.	