



6、7号楼 梯间屋面局部平面图(修改前) 1:100

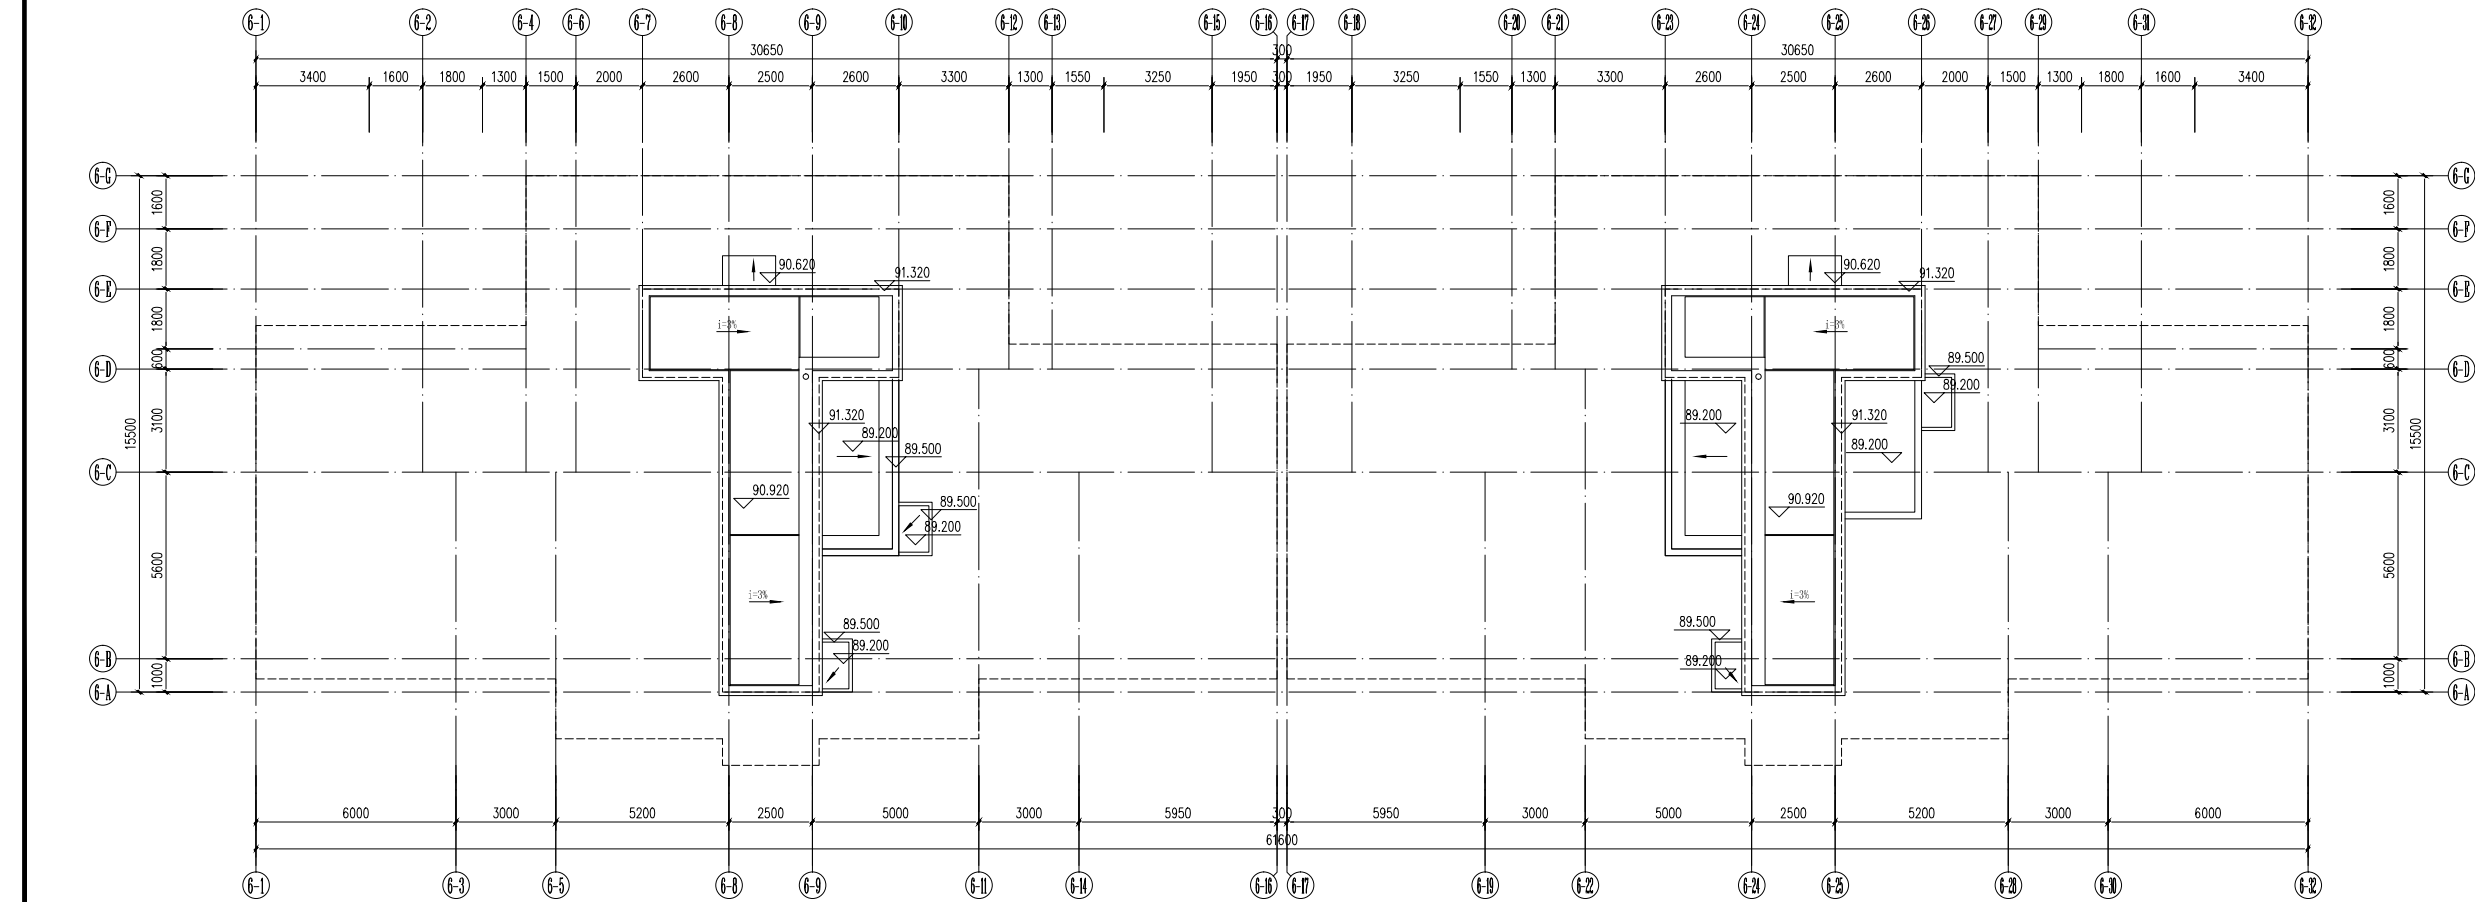

6、7号楼 梯间屋面局部平面图(修改后) 1:100

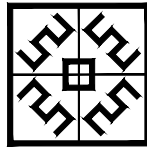

甲级证书编号
A113007169

中盛弘宇建设科技有限公司

Zhongsheng Hongye Construction Technology Co., Ltd.

合作设计单位
CO-OPERATED WITH

REVISION		
NO.	DESCRIPTION	DATE

审定人	宋志荣	审核人	徐毅
项目负责人	宋志荣	专业负责人	宋志荣
校对人	黄晓冰	设计人	夏爽
绘图人	夏爽		

建设单位 CLIENT	揭阳市榕桢实业有限公司
----------------	-------------

项目名称 PROJECT	榕桢华庭
子项 SUB-PROJ.	

图名 DRAWING TITLE
6、7号楼 梯间屋面局部平面图(修改前)
6、7号楼 梯间屋面局部平面图(修改后)

工程编号 JOB NO.	
图例 STATUS	施工图
专业 DISCIPLINE	建筑
比例 SCALE	图例、图号
日期 DATE	2019.03
图例、图号	
日期 DATE	2019.03
DRAWING NO.	