




3、4号楼 一层①-①轴局部平面图(修改前) 1:100

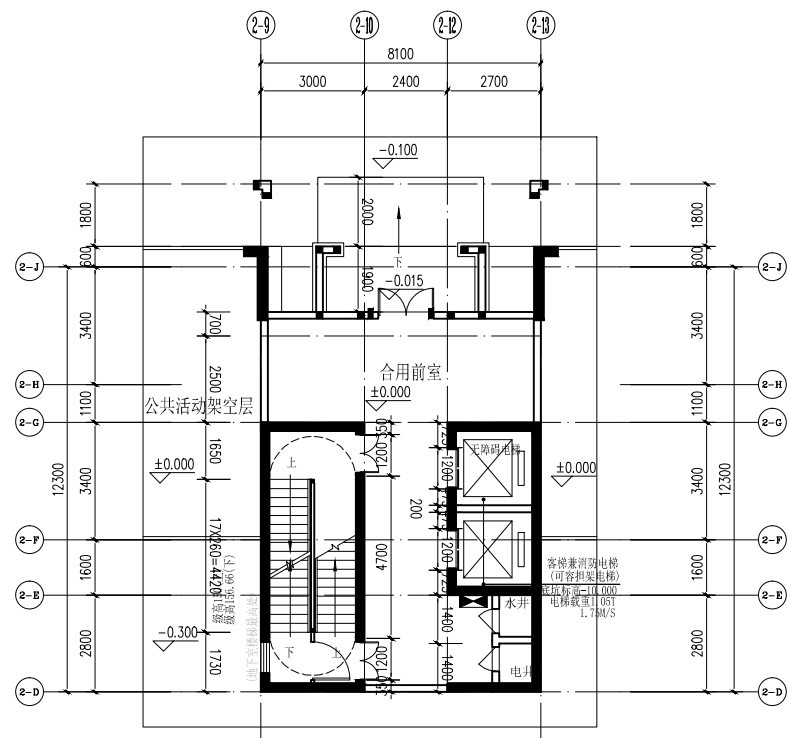


3、4号楼 一层①-①轴局部平面图(修改后) 1:100

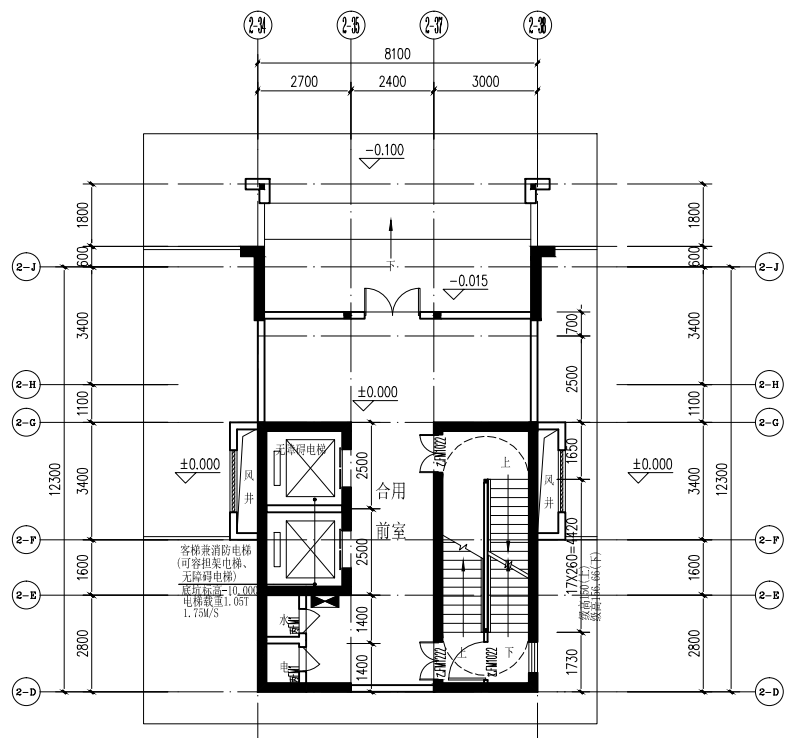


3、4号楼 一层①-①轴局部平面图(修改前) 1:100

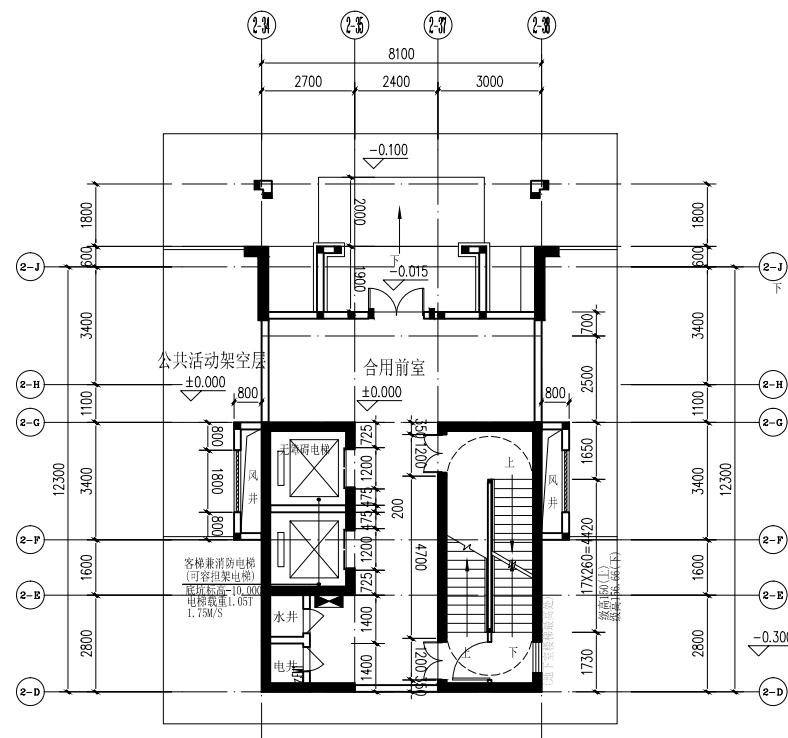


3、4号楼 一层①-①轴局部平面图(修改后) 1:100

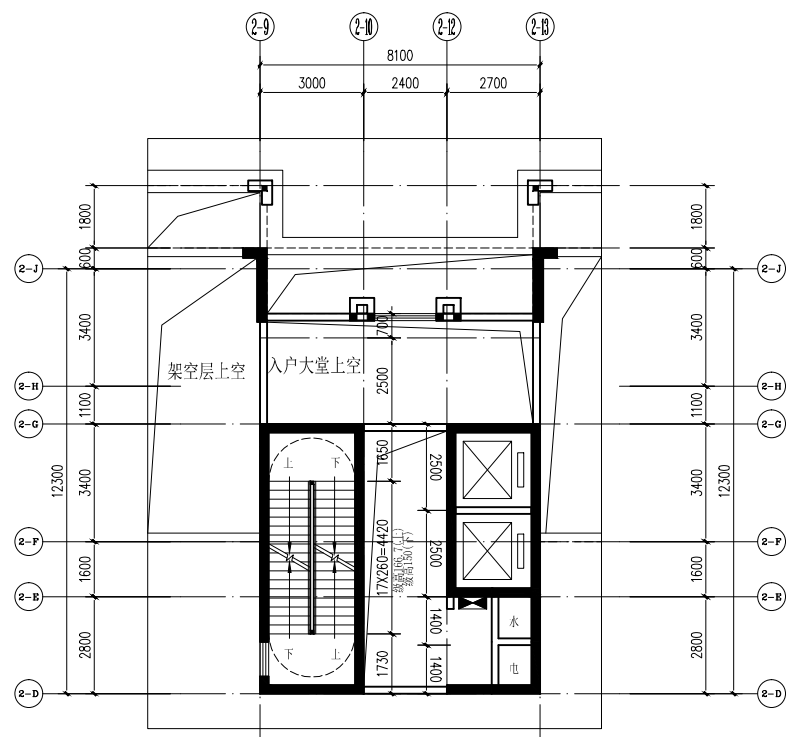


3、4号楼 二层①-①轴局部平面图(修改前) 1:100

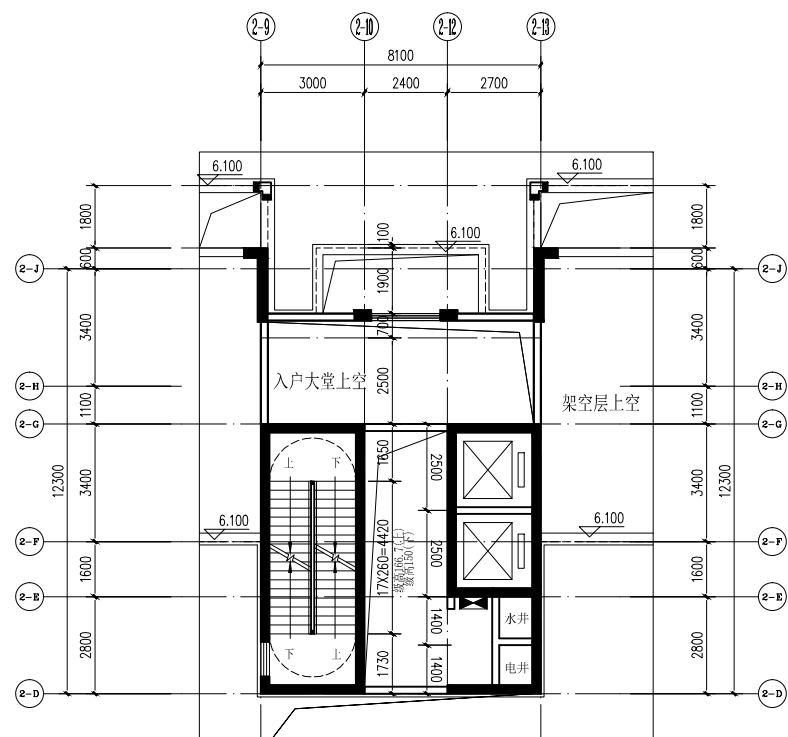


3、4号楼 二层①-①轴局部平面图(修改后) 1:100

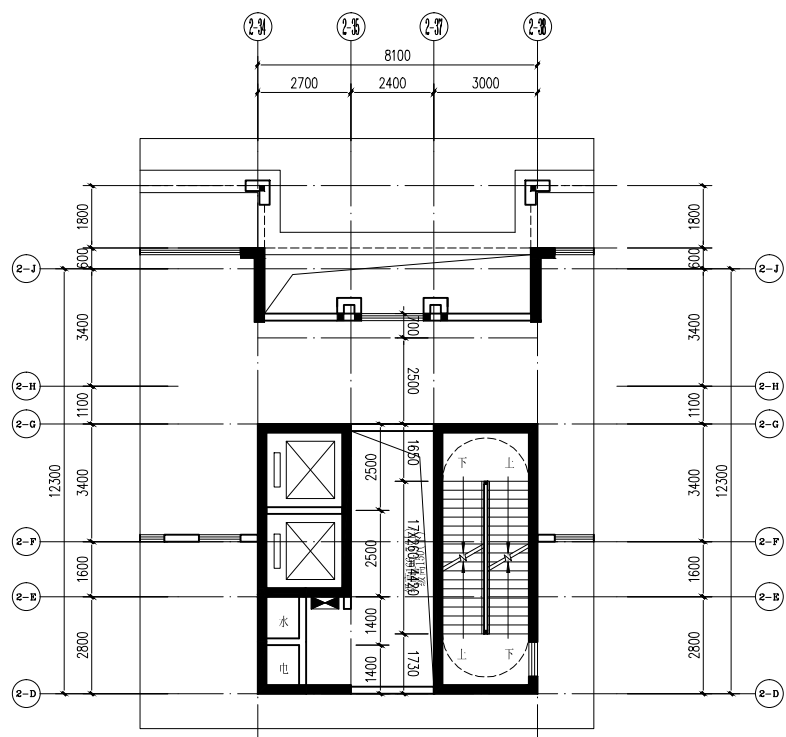


3、4号楼 二层①-①轴局部平面图(修改前) 1:100

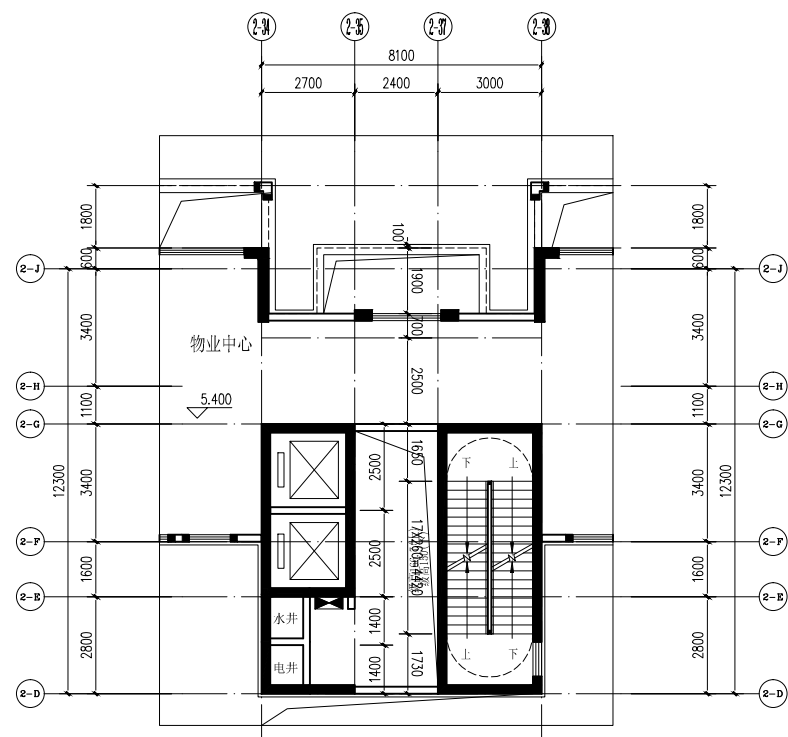


3、4号楼 二层①-①轴局部平面图(修改后) 1:100

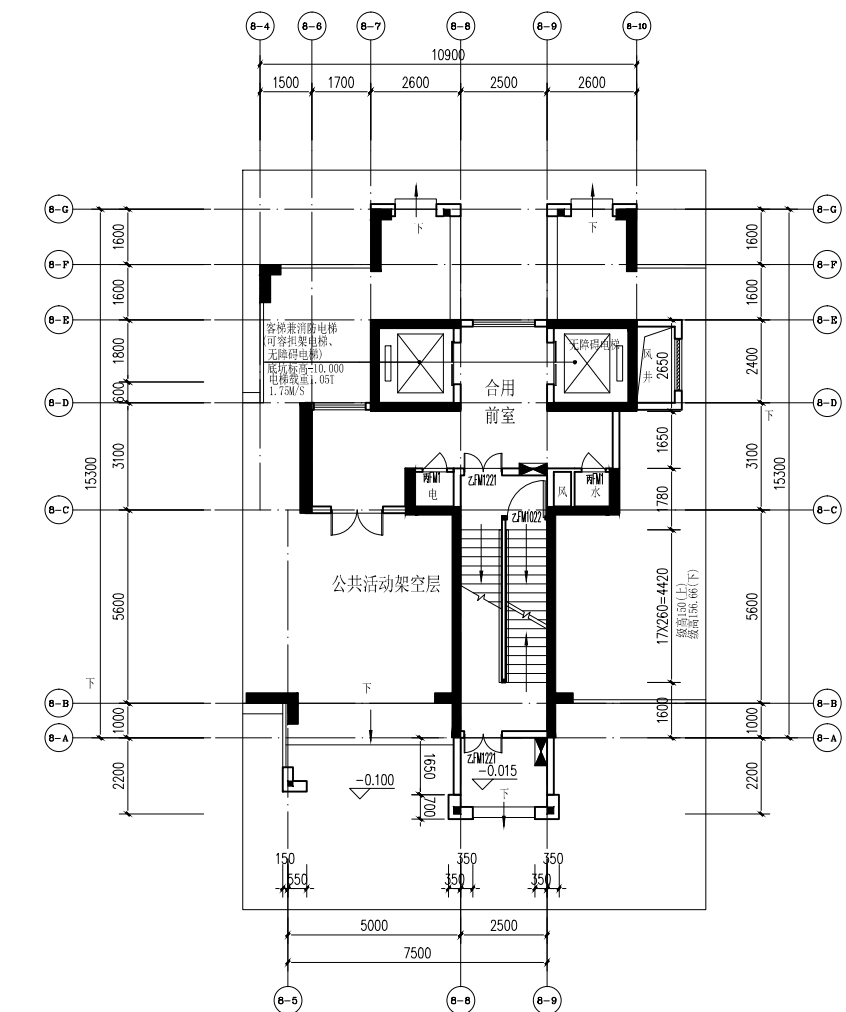


8号楼 一层局部平面图(修改前) 1:100

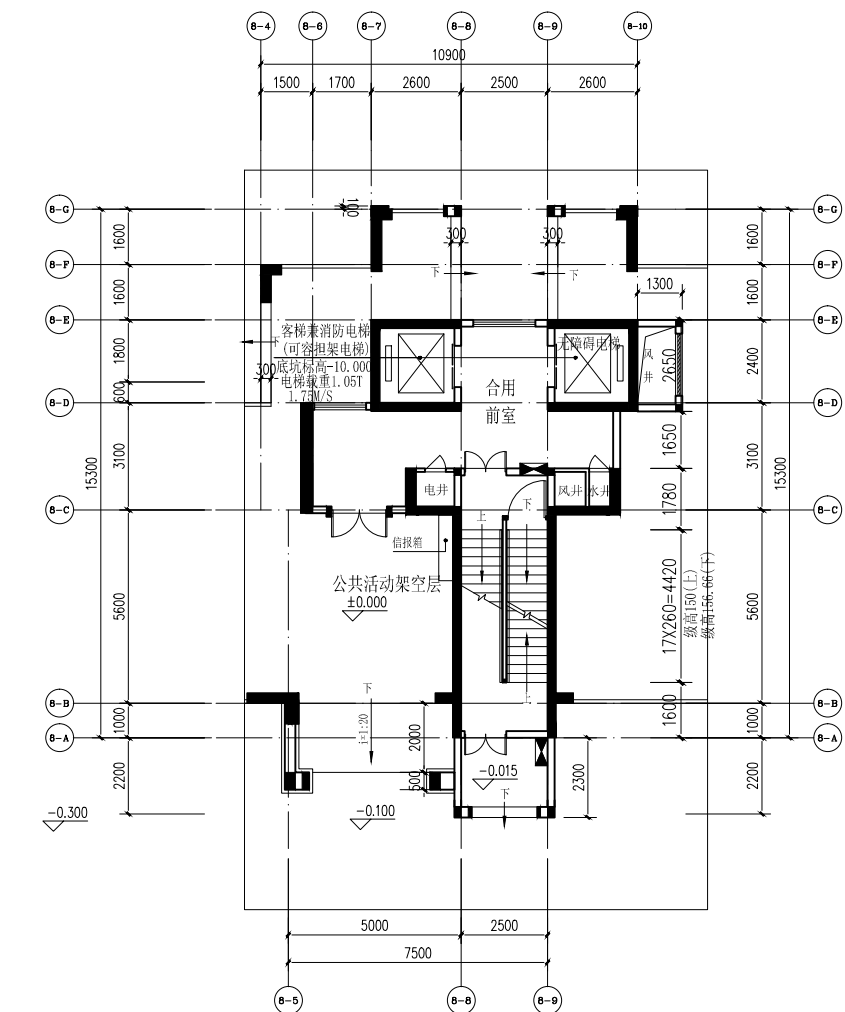


8号楼 一层局部平面图(修改后) 1:100

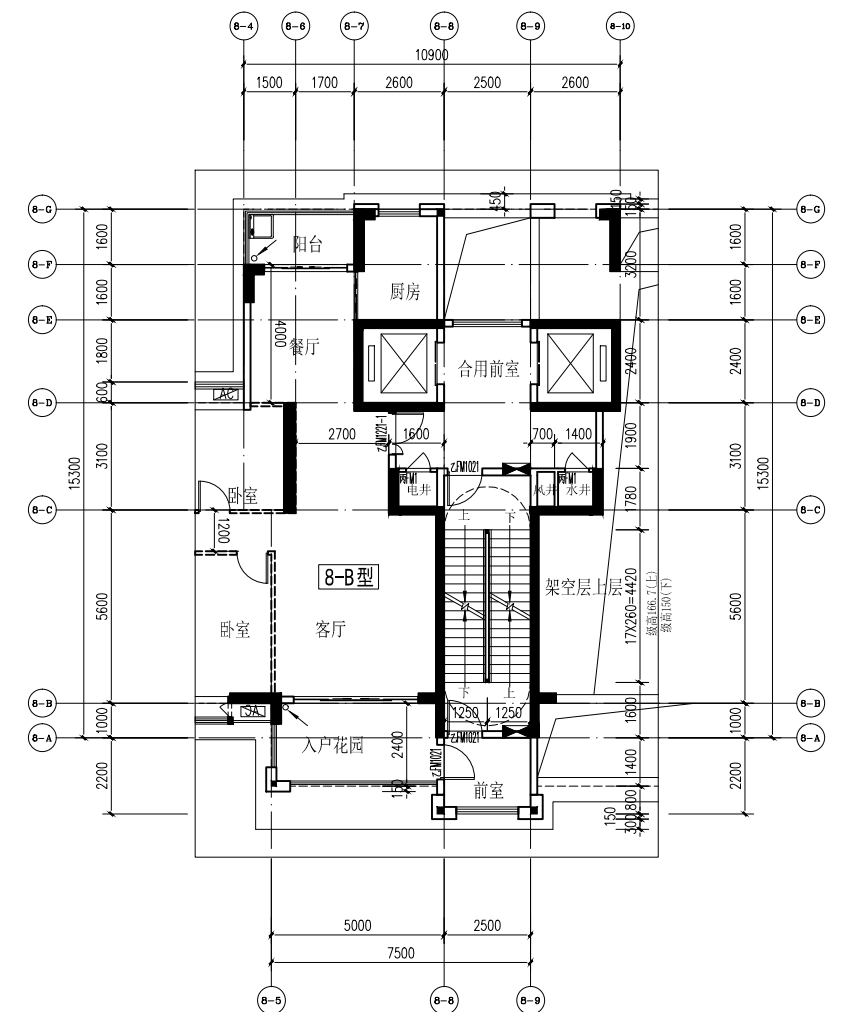

8号楼 二层局部平面图(修改前) 1:100

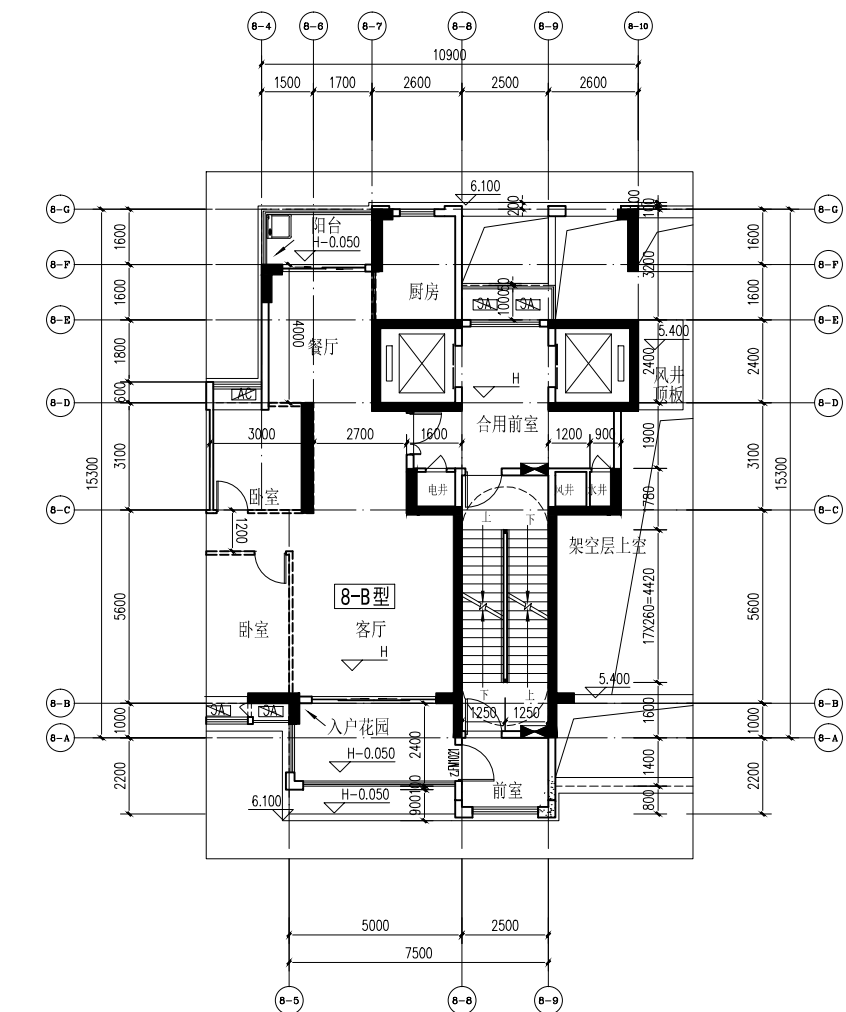

8号楼 二层局部平面图(修改后) 1:100

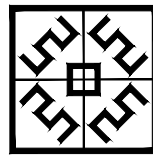

甲级证书编号
A113007169

中盛弘宇建设科技有限公司

Zhongsheng Hongyu Construction Technology Co., Ltd.

合作单位
CO-OPERATED WITH

NO.	REVISION	DATE
1	1	1

审 核 人	宋志豪	宋志豪
审 核 人	徐 敏	徐 敏
项目负责人	宋志豪	宋志豪
专业负责人	宋志豪	宋志豪
设 计 人	黄晓珍	黄晓珍
设 计 人	黄晓珍	黄晓珍

建设单位
CLIENT

桐阳市榕楠实业有限公司

项目名称
PROJECT

榕楠华庭

图名
DRAWING TITLE

3、4、8号楼 一层局部平面图(修改前)
3、4、8号楼 一层局部平面图(修改后)
3、4、8号楼 二层局部平面图(修改前)
3、4、8号楼 二层局部平面图(修改后)

工程编号
JOB NO.

制图
STATUS

比例
SCALE

日期
DATE

专业
DISCIPLINE

图号
DRAWING NO.