



中盛弘宇建设科技有限公司

Zhongsheng Hongyu Construction Technology, Ltd.

合作设计单位
CO-OPERATED WITH

审 定 人	宋志荣	宋志荣	
审 核 人	徐敬	徐敬	
项目负责人	宋志荣	宋志荣	
专业负责人	宋志荣	宋志荣	
校 对 人	黄晓冰	黄晓冰	
设 计 人	夏 爽	夏爽	
绘 图 人	夏 爽	夏爽	

建设单位 CLIENT	揭阳市榕楠实业有限公司
----------------	-------------

项目名称	榕楠华庭
------	------

PROJECT		
	子項 SUB-PRO	


图名	DRAWING TITLE
----	---------------

3、4号楼 二十七层平面图平面图(修改前)


工程编号 JOB NO.

阶段 STATUS	施工图	专业 DISCIPLINE	建筑
-----------	-----	---------------	----

比例 SCALE	图别、图号	建施-附圖
----------	-------	-------

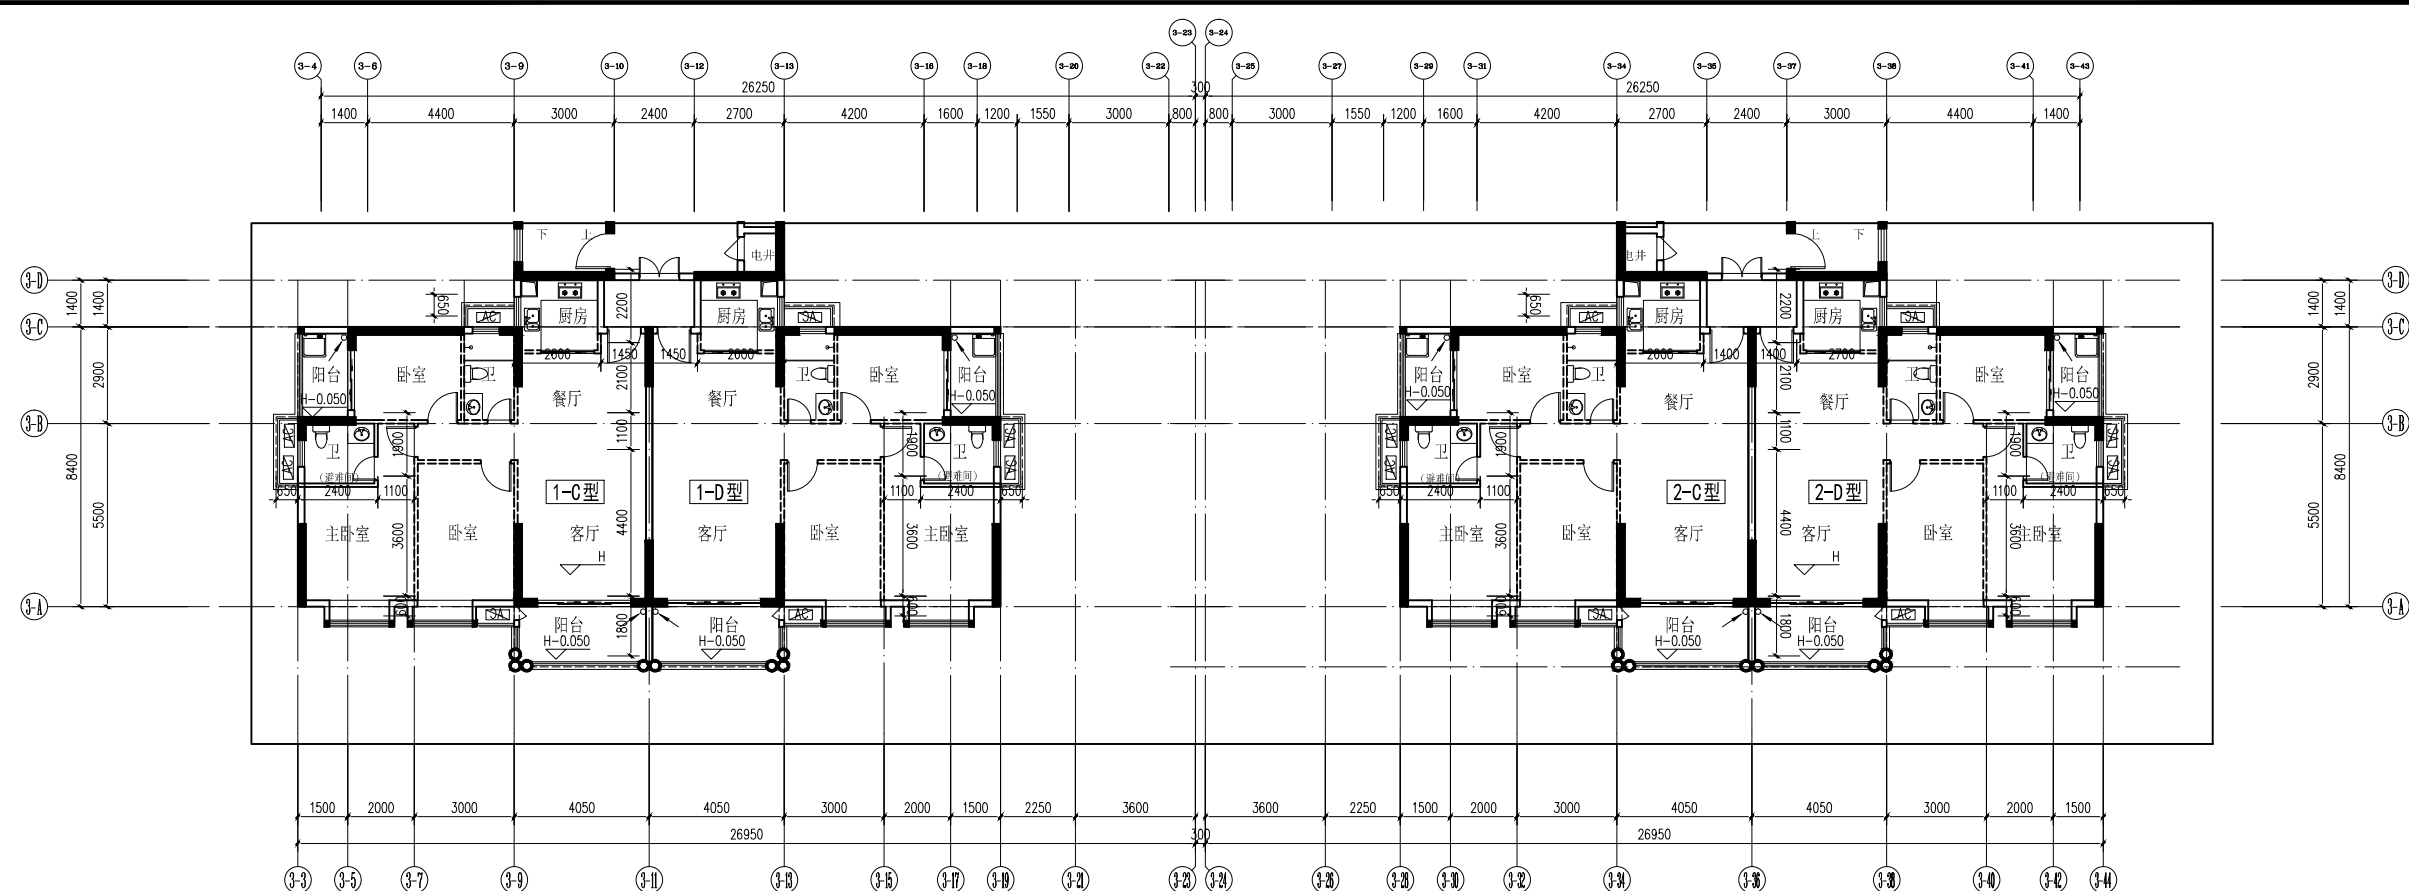

3、4号楼 二十七层平面图平面图(修改前) 1:100

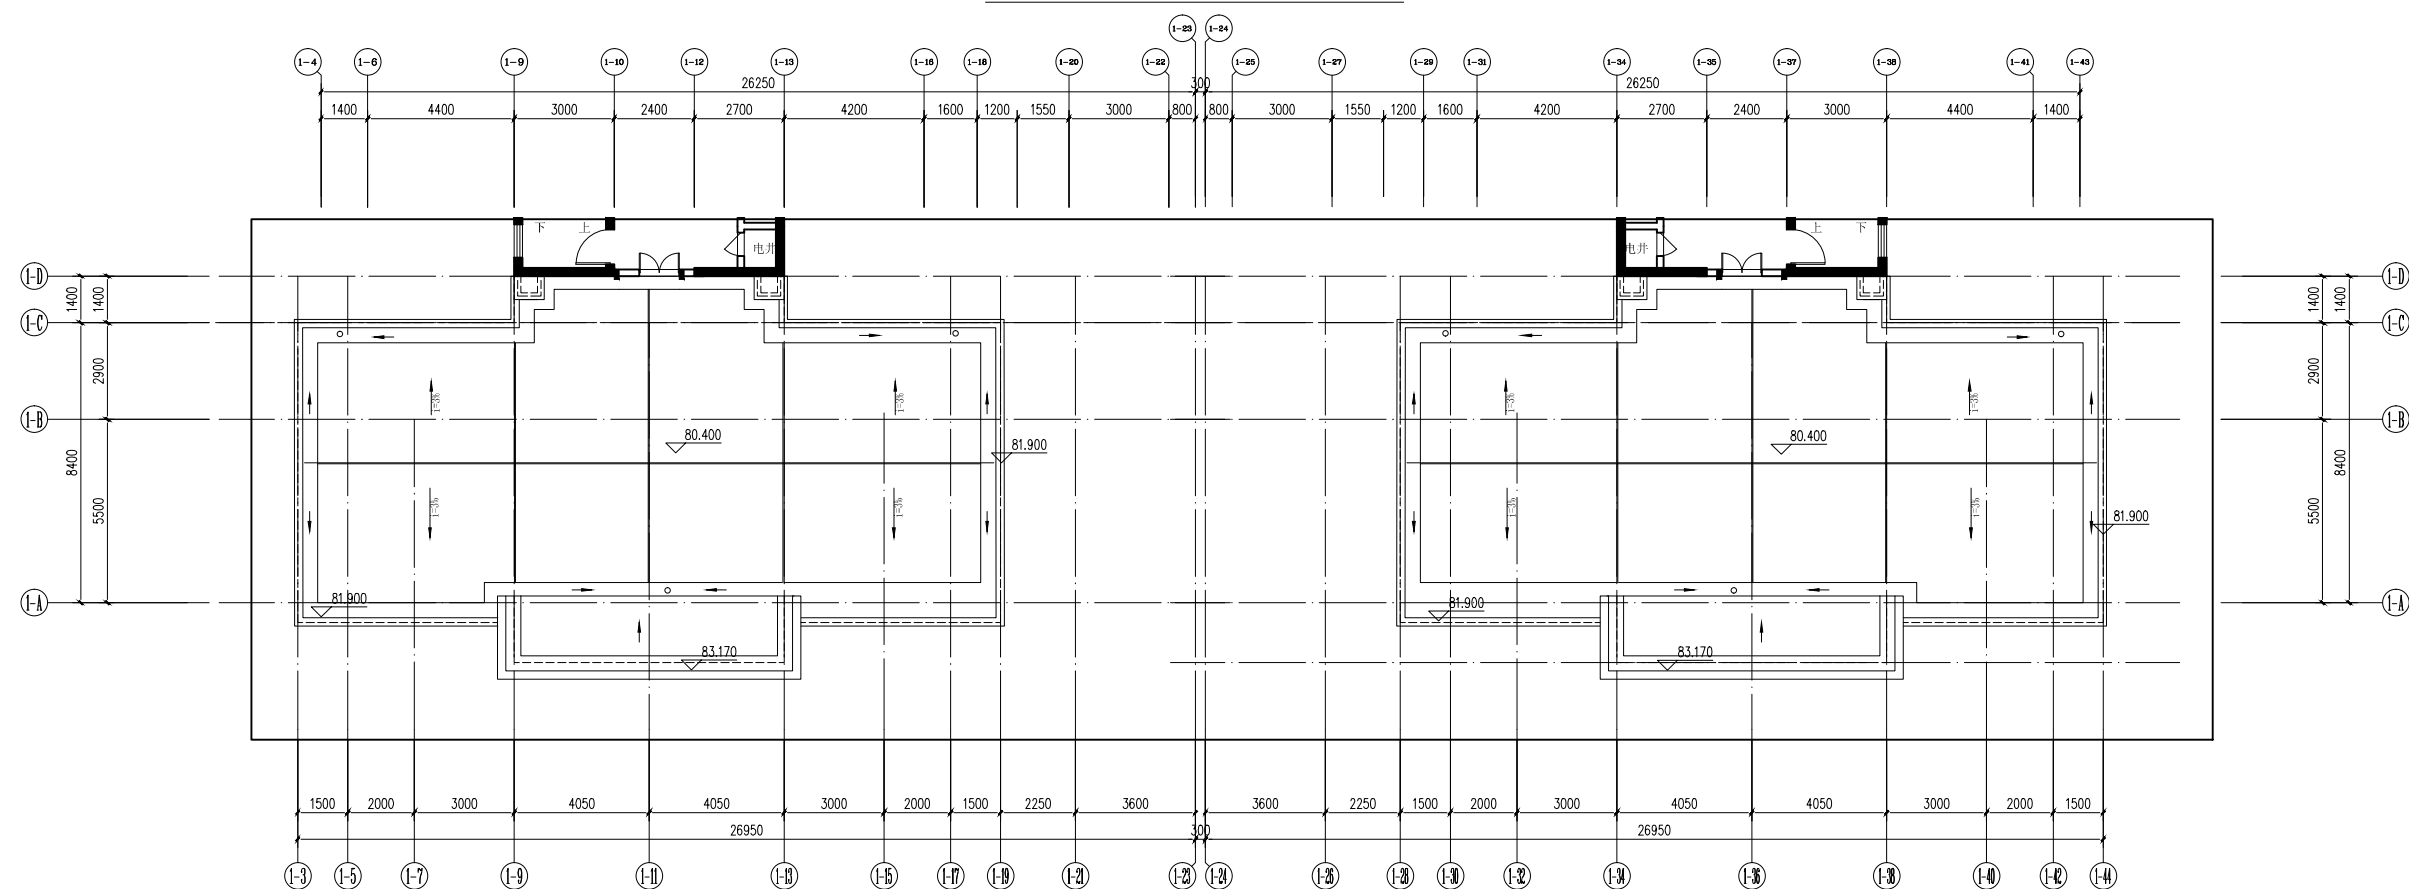

3、4号楼 二十七层平面图平面图(修改后) 1:100