


8号楼 屋面平面图(修改前) 1:100

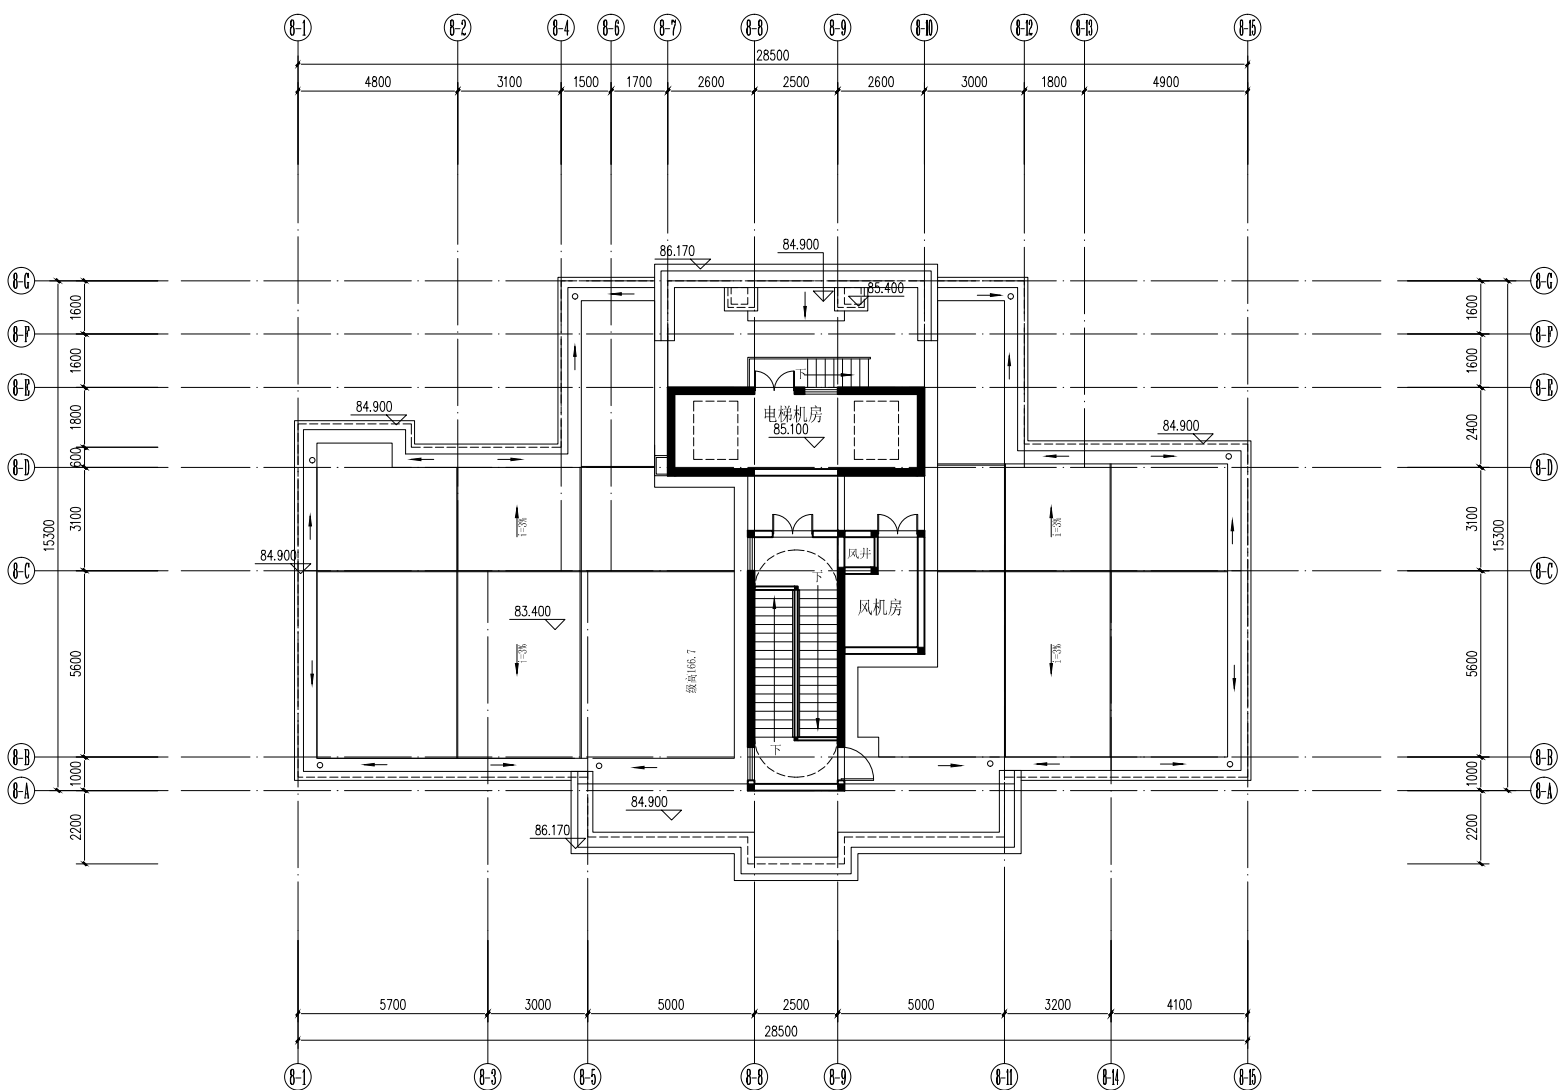

8号楼 屋面平面图(修改后) 1:100



甲级证书编号  
A113007169

中盛弘宇建设科技有限公司

Zhongsheng Hongtu Construction Technology, Ltd.

**CO-OPERATED WITH**

| 修訂        |                   |            |
|-----------|-------------------|------------|
| REVISE    |                   |            |
| 序號<br>NO. | 記要<br>DESCRIPTION | 日期<br>DATE |
|           |                   |            |
|           |                   |            |
|           |                   |            |
|           |                   |            |

[illegible]

建设单位  
CLIENT  
揭阳市榕楠实业有限公司

|  |  |
|--|--|
|  |  |
|--|--|

| PROJECT | 7-11 |
|---------|------|
|---------|------|

|               |  |
|---------------|--|
| SUB-PRJ.      |  |
| DRAWING TITLE |  |

8号楼 屋面平面图(修改前)

|      |         |             |            |
|------|---------|-------------|------------|
| 工程编号 | JOB NO. |             |            |
| 阶段   | STATUS  | 施工图         | 专业         |
| 比例   | SCALE   | 图例、图号       | DISCIPLINE |
| 日期   | DATE    | 2019.03     | 建筑         |
|      |         | DRAWING NO. | 建筑         |