


6、7号楼 屋面局部平面图(修改前) 1:100



6、7号楼 屋面局部平面图(修改后) 1:100

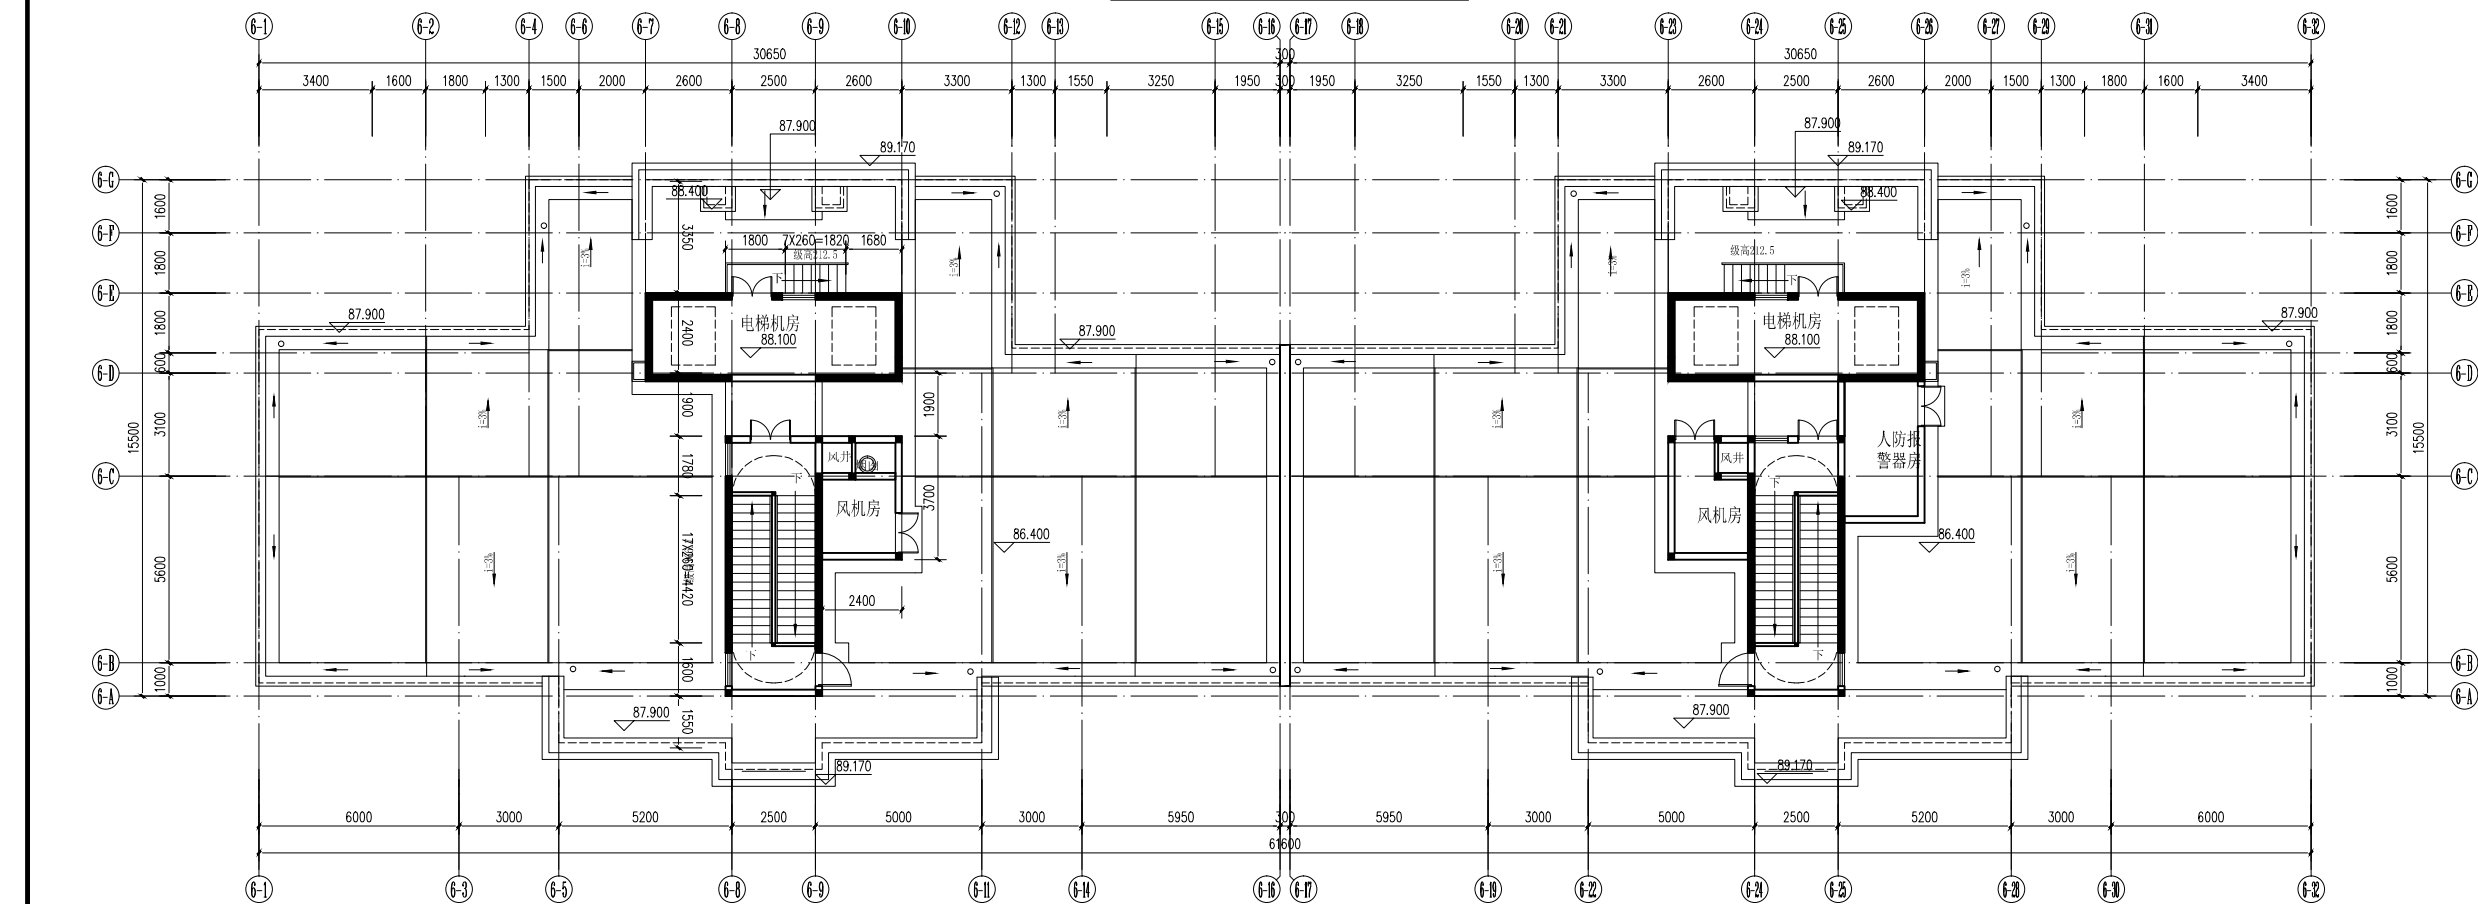

甲级证书编号
A113007169

中盛弘宇建设科技有限公司

Zhongsheng Hongye Construction Technology Co., Ltd.

合作设计单位
CO-OPERATED WITH

REVISION		
NO.	DESCRIPTION	DATE

审定人	宋志荣	审核人	徐毅
项目负责人	宋志荣	专业负责人	宋志荣
校对人	黄晓冰	设计人	夏美
绘图人	夏美		

建设单位	揭阳市榕楠实业有限公司
CLIENT	

项目名称	榕楠华庭
PROJECT	

图名 DRAWING TITLE

6、7号楼 屋面局部平面图(修改前)
6、7号楼 屋面局部平面图(修改后)

工程编号 JOB NO.

图例	STATUS	施工图	专业	DISCIPLINE	建筑
----	--------	-----	----	------------	----

比例	SCALE	1:100	图例、图号	
----	-------	-------	-------	--

日期	DATE	2019.03	DRAWING NO.	
----	------	---------	-------------	--