


8号楼 梯间屋面平面图(修改前) 1:100

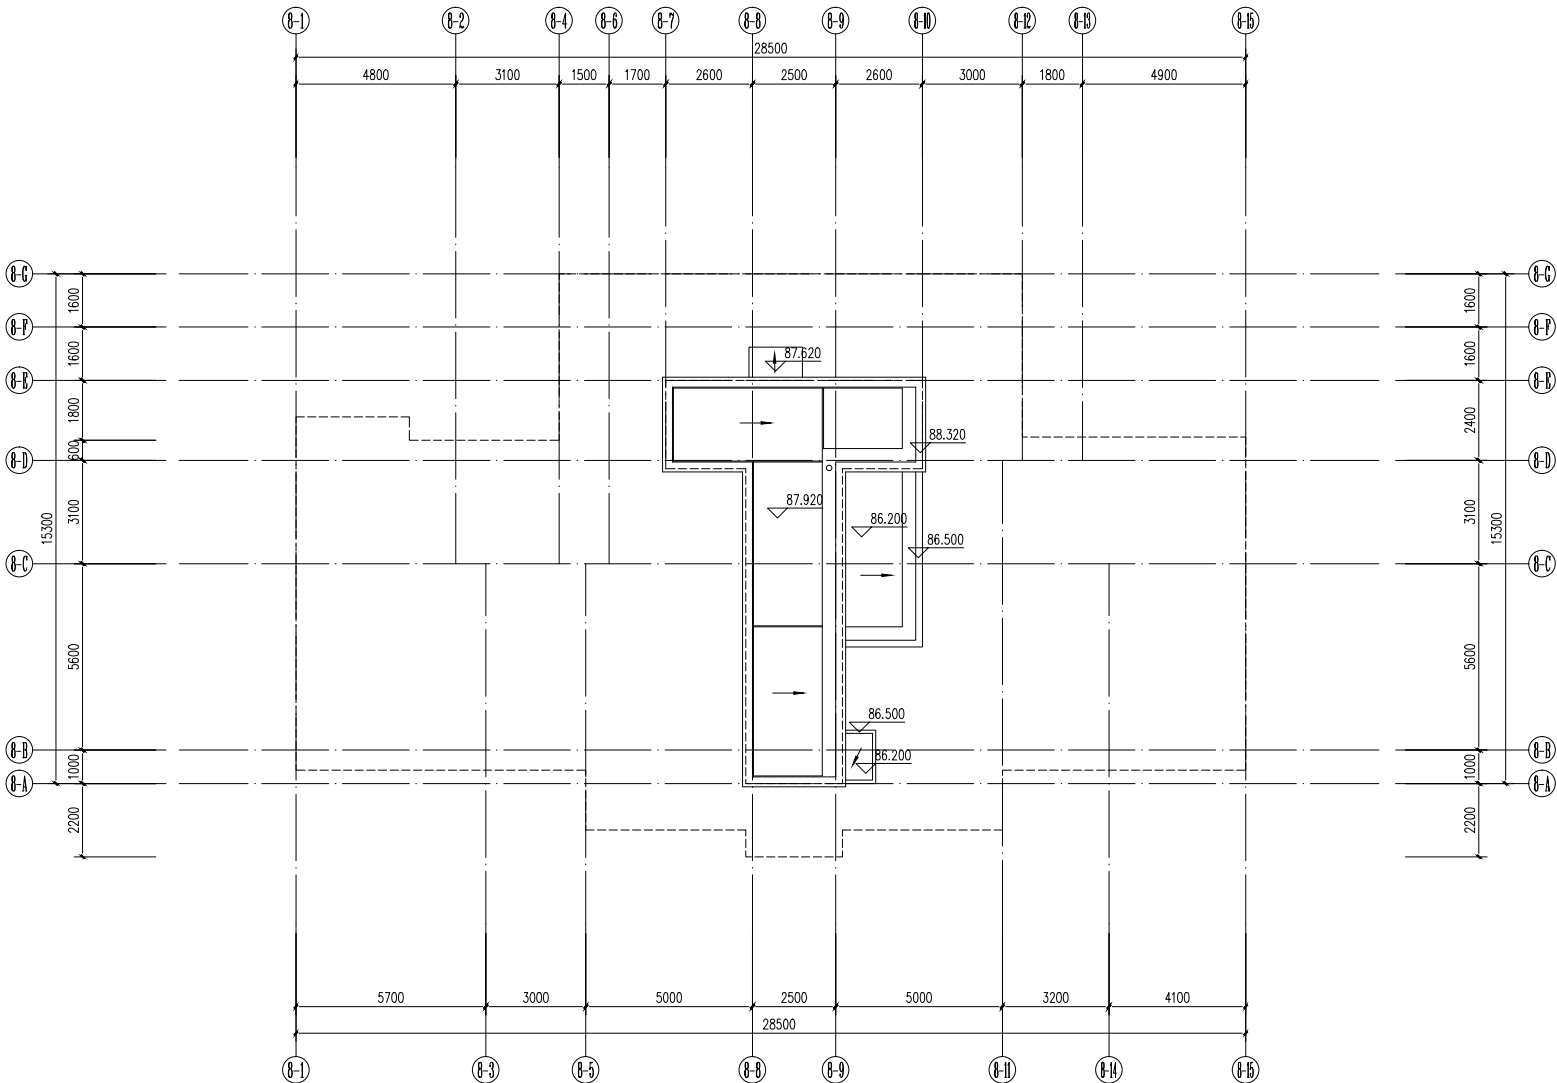

8号楼 梯间屋面平面图(修改后) 1:100



甲级证书编号
A113007169

中盛弘宇建设科技有限公司

Zhongsheng Hongyu Construction Technology Co., Ltd.

CO-OPERATED WITH

合作设计单位

REVISE

NO. DESCRIPTION DATE

审 定 人 宋志豪

市 建 人 徐敬

项目审核人 宋志豪

专业审核人 宋志豪

设计人 徐敬

设计人 宋志豪

绘 图 人 宋志豪

建 筑 单 位

CLIENT 揭阳市榕棉实业有限公司

PROJECT 榕棉华庭

SUB-PROJECT

DRAWING TITLE

8号楼 梯间屋面平面图(修改前)

8号楼 梯间屋面平面图(修改后)

工程号 JOB NO.

阶段 STATUS 施工图

比例 SCALE 1:100

日期 DATE 2014.03

制图 DRAWING NO.