



建筑	ARCHITECTURE		电气	ELECTRICAL
结构	STRUCTURE		弱电	TELECOM
给排水	PLUMBING		总图	SITE PLAN
暖通	HEATING			

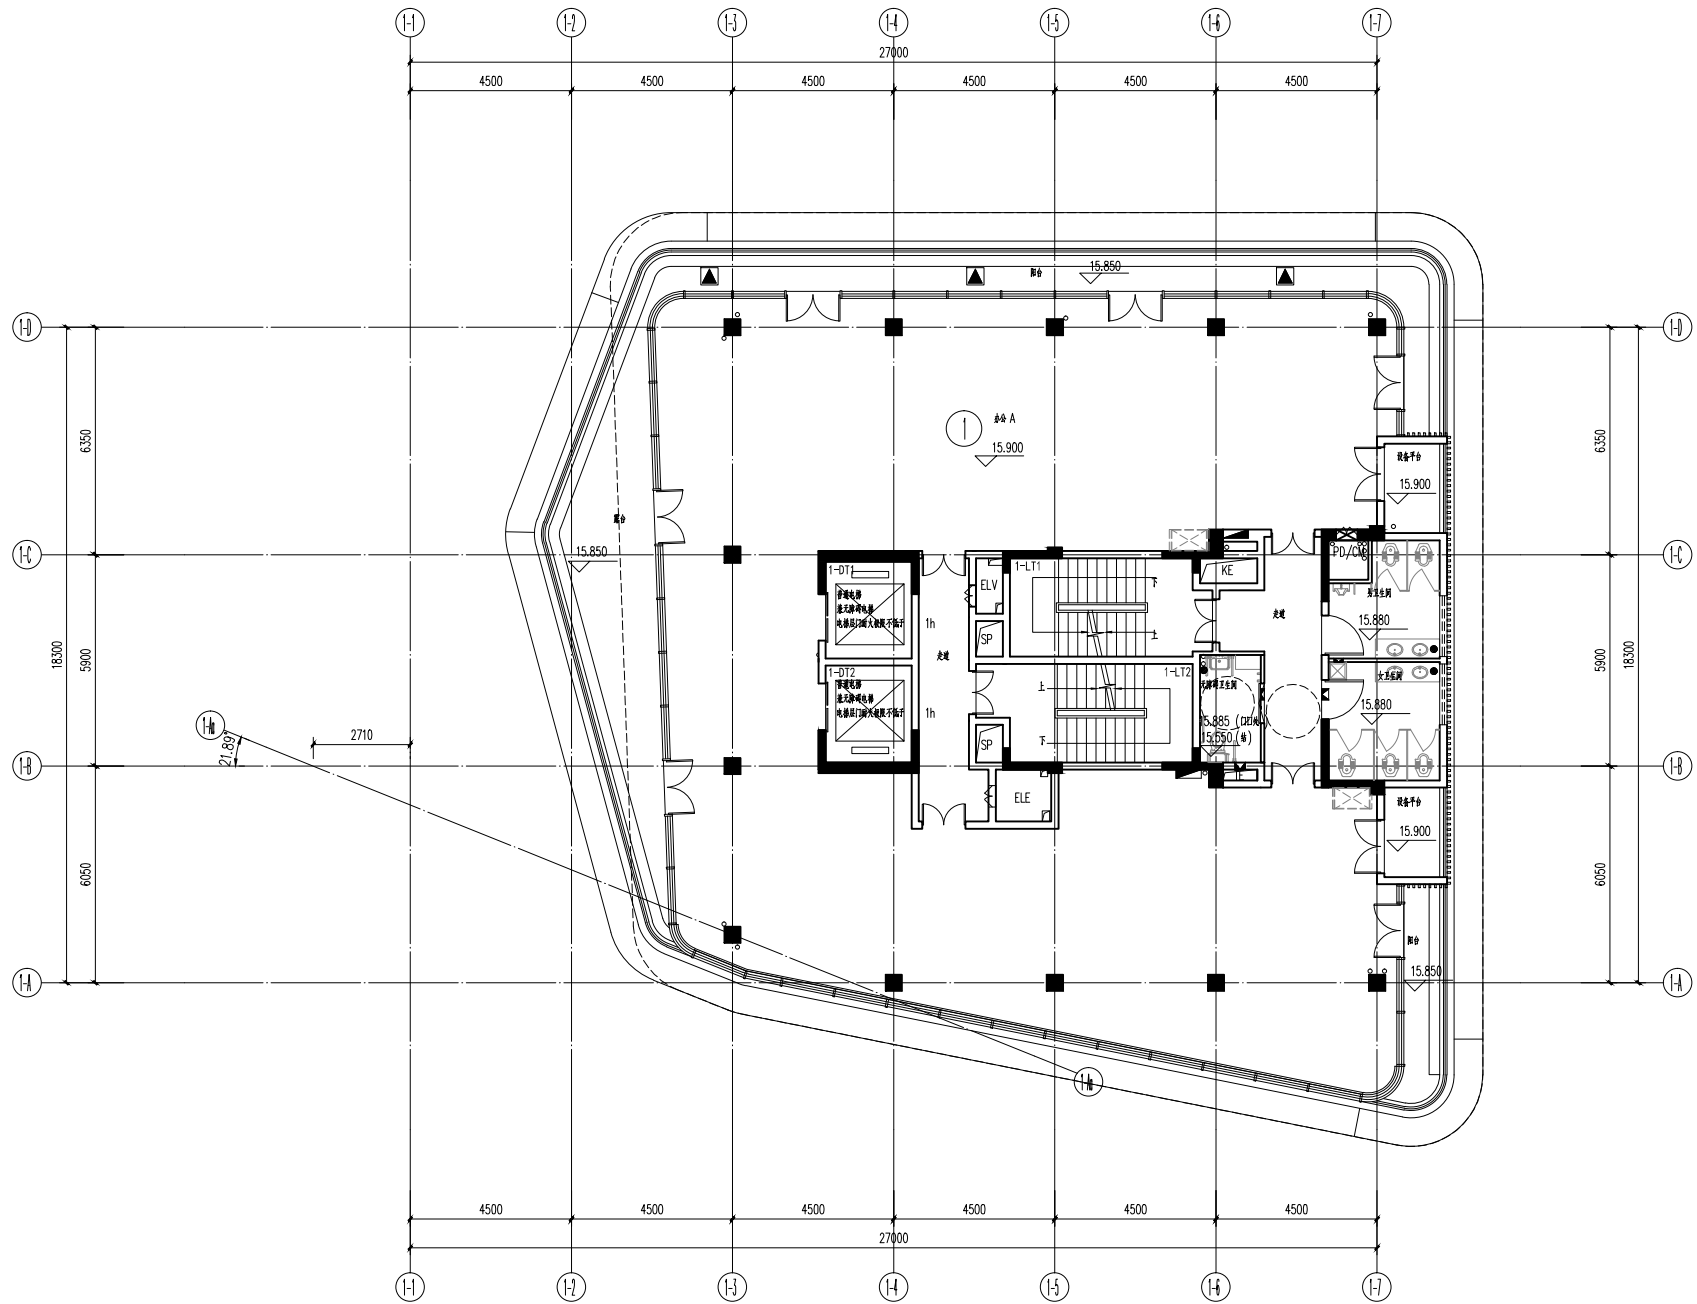

五层平面图 1:100

楼层	层高 (米)	建筑标高 H(米)
屋顶层		22.500(±0)
六层	3.300	19.200
五层	3.300	15.900
四层	3.300	12.600
三层	3.300	9.300
二层	3.300	6.000
首层	6.000	±0.000
±0.000=4.050(绝对标高)		

人防工程设计自审小组专用章			
防火设计自审小组专用章			
注册章			
工程设计出图专用章			
			
平面位置示意图			
版本 Revision			
版本 Rev.	修 订 内 容 Descriptions	修 订 日 期 Date	修 订 人 By
审 定 Examined	刘 畅		
审 核 Checked	李 家 辉		
项目负责 Project Principal	李家辉, 陈崇德		
专业负责 Special Field in Charge	余常洲, 郑泽川		
校 对 Design Checked	余常洲		
设 计 Design	郑泽川		
绘 图 Drawn	郑泽川		
建设单位 Client 揭阳市瑞玺置业投资有限公司			
工程名称 Project Title 揭阳编商玉文化特色产业基地-南地			
子项名称 Sub-Title 1#			
图纸名称 Drawing title 五层平面图			
子项号 Sub-Item No. 图号 DWG.No. 人防图号 Air Def. DWG. No. 01 S-01-105(变) -			
图别 DWG.Style 版号 Rev. A 日期 Date 2023-04		建施	
工程编号 Design No. GC221320		比例 Scale 1:100	