


建 筑 结 构	电 气		
给 排 水	强 电		
防 火	弱 电		
防 雷	总 图		
	电 梯		
	通 风		
	照 明		
	电 信		
	音 响		
	视 听		
	综 合		
	其 他		

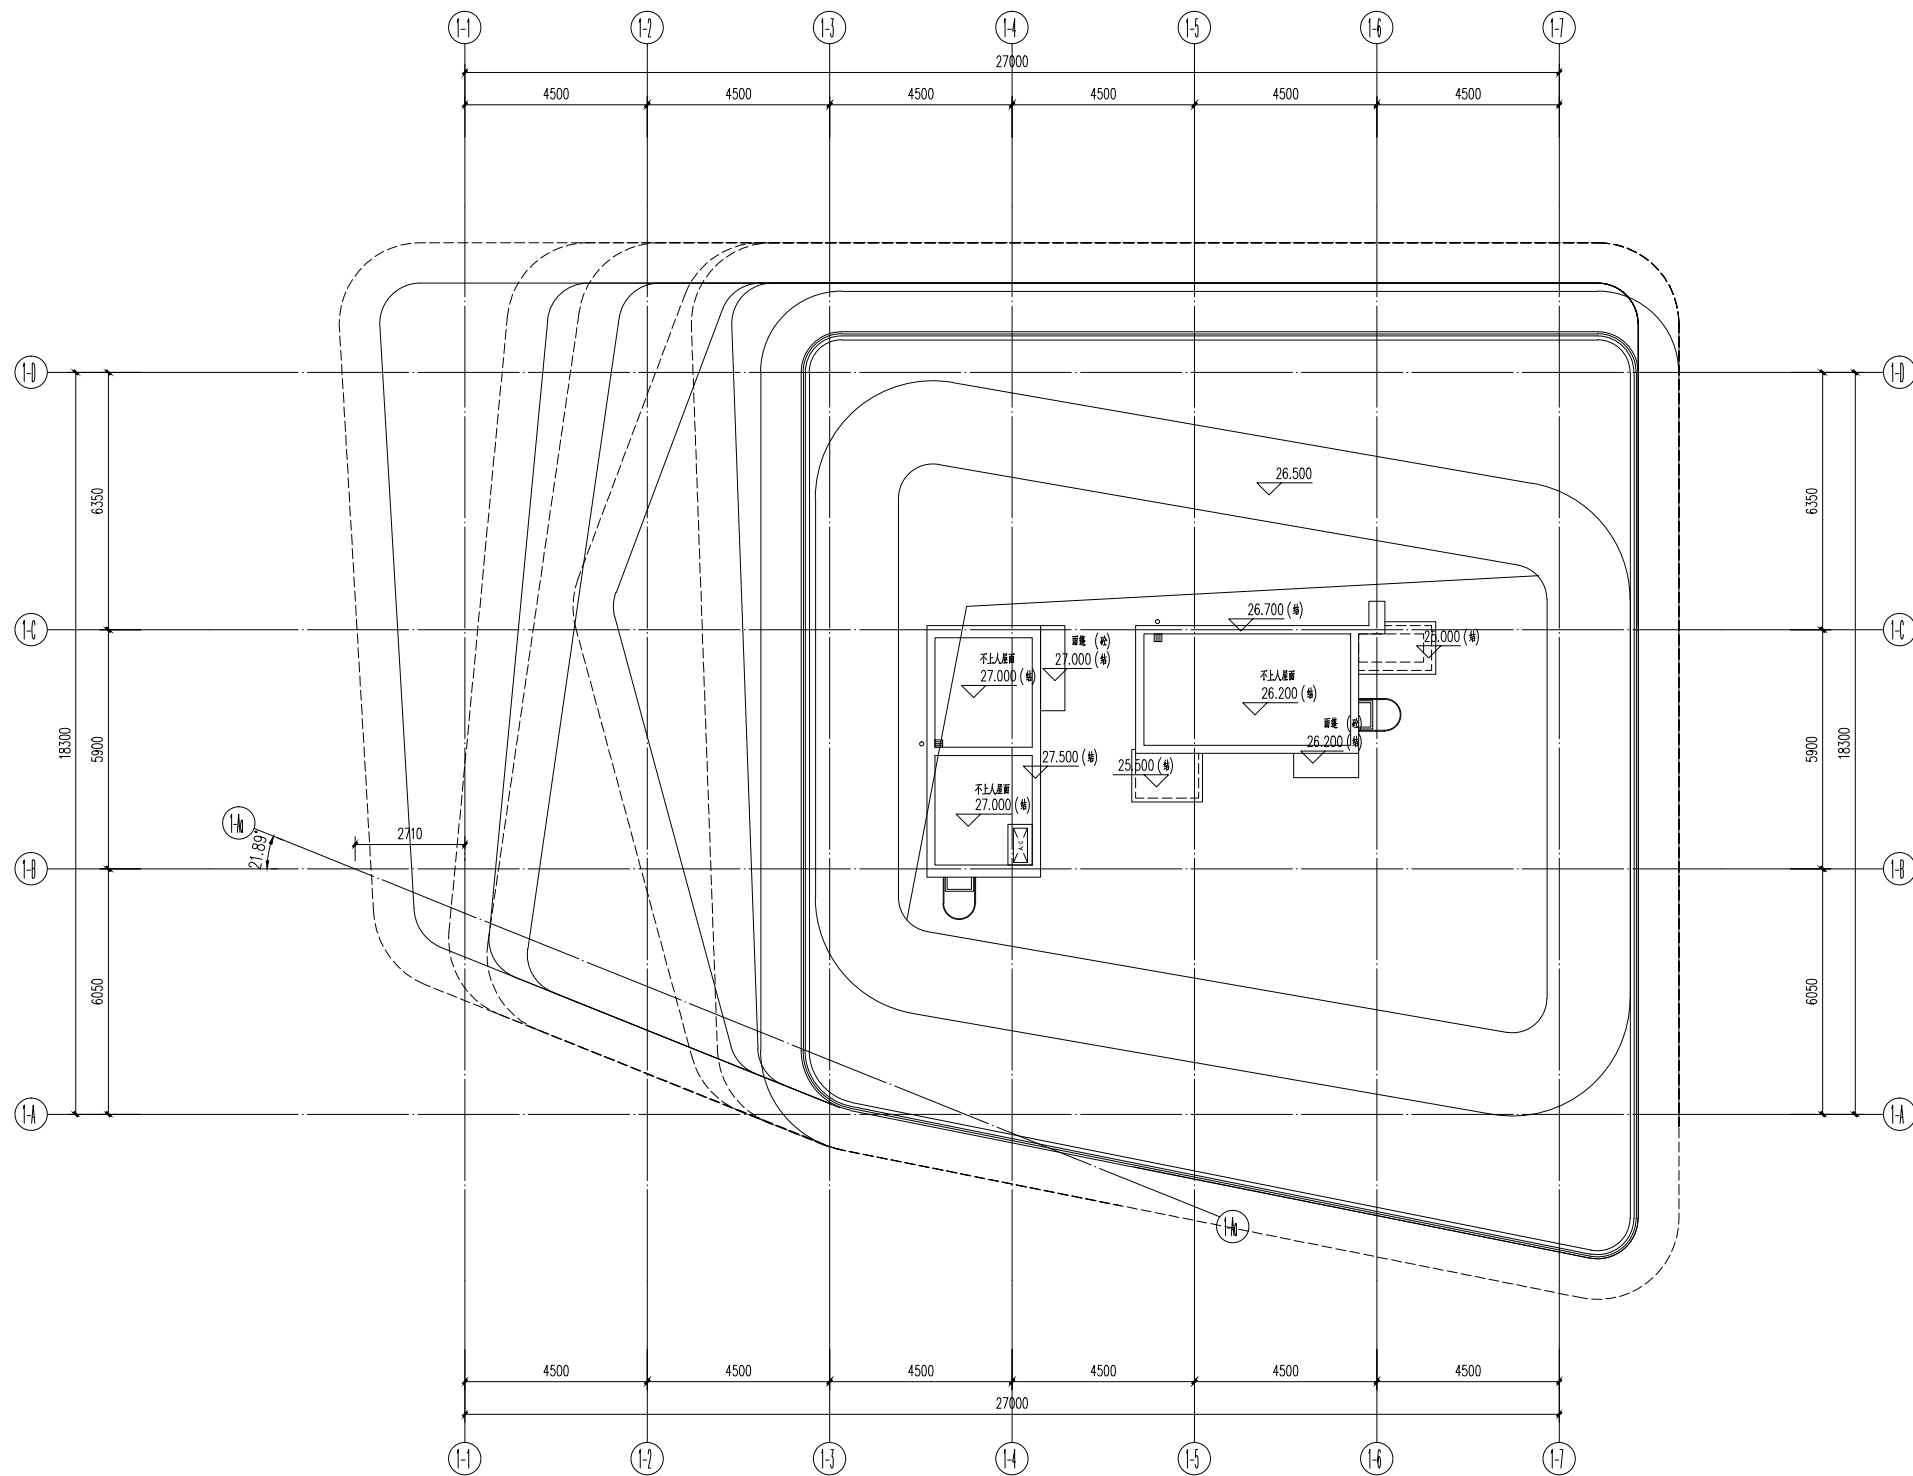

屋架层平面图 1:100

楼层	距(米)	建筑标高(米)
屋面层		22.500(檐)
六层	3.300	19.200
五层	3.300	15.900
四层	3.300	12.600
三层	3.300	9.300
二层	3.300	6.000
首层	6.000	±0.000

±0.000=4.050(绝对标高)

人防工程设计自审小组专用章

防火设计自审小组专用章

注册章

工程设计出图专用章



平面位置示意图

Revision			
版本 Rev.	修 订 内 容 Descriptions	修订日期 Date	修订人 By

审 定 Examined			
审 核 Checked			
项目负责 Project Principal			
专业负责 Special Field in Charge			
校 对 Design Checked			
设 计 Design			
绘 图 Drawn			

建设单位 Client

揭阳市瑞玺置业投资有限公司

工程名称	Project Title
------	---------------

揭阳缅甸玉石文化特色产业基地-南地块

子项名称	Sub-Title
------	-----------

1#

图纸名称	Drawing title
------	---------------

屋架层平面图

子项号 Sub-title NO.	图号 DWG. NO.	人防图号 Air DEF. DWG. NO.
01	JS-01-108(变)	-
图别 DWG. Style	版号 Rev.	日期 Date
建施	A	2023-04
工程编号 Design NO.	GC221320	比例 Scale 1:100
