


			INSTRUMENT	儀器
	STYL PIANO	鋼琴	PIANO	鋼琴
	MELODY	旋律	MELODY	旋律
	MELODY	旋律	MELODY	旋律

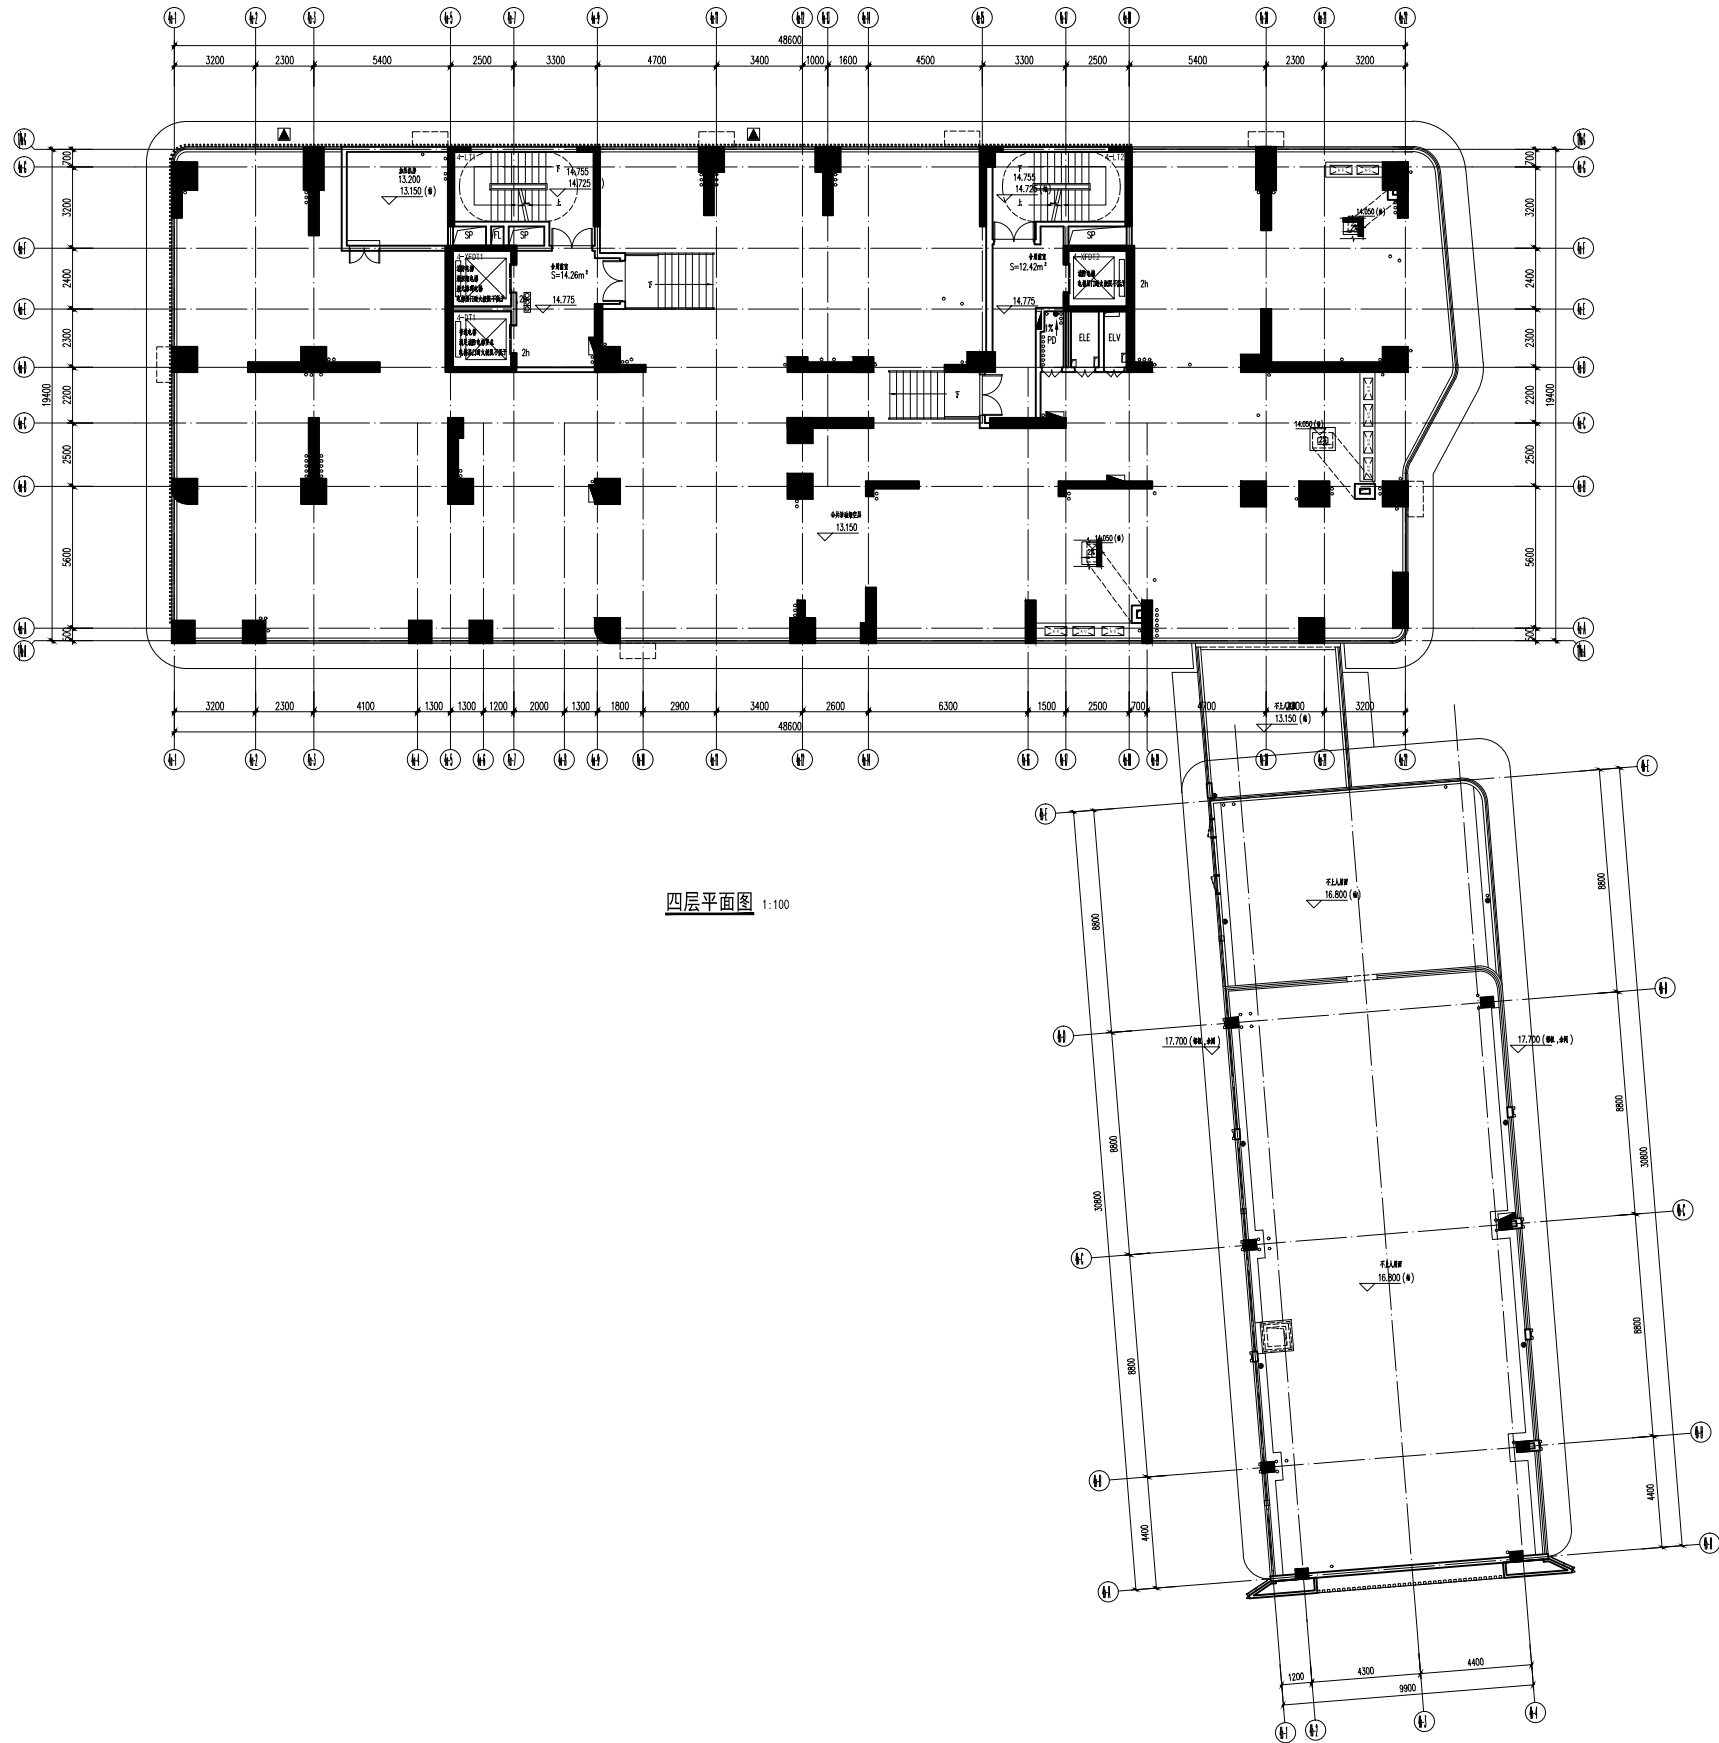

四层平面图 1:100

表 10-2-2		
部 位	部 位 (s)	標準 時 (s)
1-1	3.30	63.900
1-2	3.30	57.300
1-3	3.30	54.000
1-4	3.30	50.700
1-5	3.30	47.400
1-6	3.30	44.100
1-7	3.30	40.800
1-8	3.30	37.500
1-9	3.30	34.200
1-10	3.30	30.900
1-11	3.30	27.600
1-12	3.30	24.300
1-13	3.30	21.000
1-14	3.30	17.700
1-15	4.50	13.200
1-16	3.60	9.600
1-17	3.60	6.000
1-18	6.00	10.000
10.000+4.050(標準)		

[illegible]

工程号 Sub-title No.	图号 DWG. NO.	入册图号 Air DEF. DWG. No.
04	JS-04-104	-
图别 DWG. Style	版本号 Rev.	日期 Date
建施	A	2023-04
工程编号 Design No.	GC221320	比例 Scale 1:100

工程号 Sub-title No.	图号 DWG. NO.	入册图号 Air DEF. DWG. No.
04	JS-04-104	-
图别 DWG. Style	版本号 Rev.	日期 Date
建施	A	2023-04
工程编号 Design No.	GC221320	比例 Scale 1:100