


建筑构造		电气	
给排水		暖通	
电气工程		弱电	
暖通工程		总图	
给水工程		防雷	
排水工程		消防	
人防工程		照明	
其他专业		其他专业	

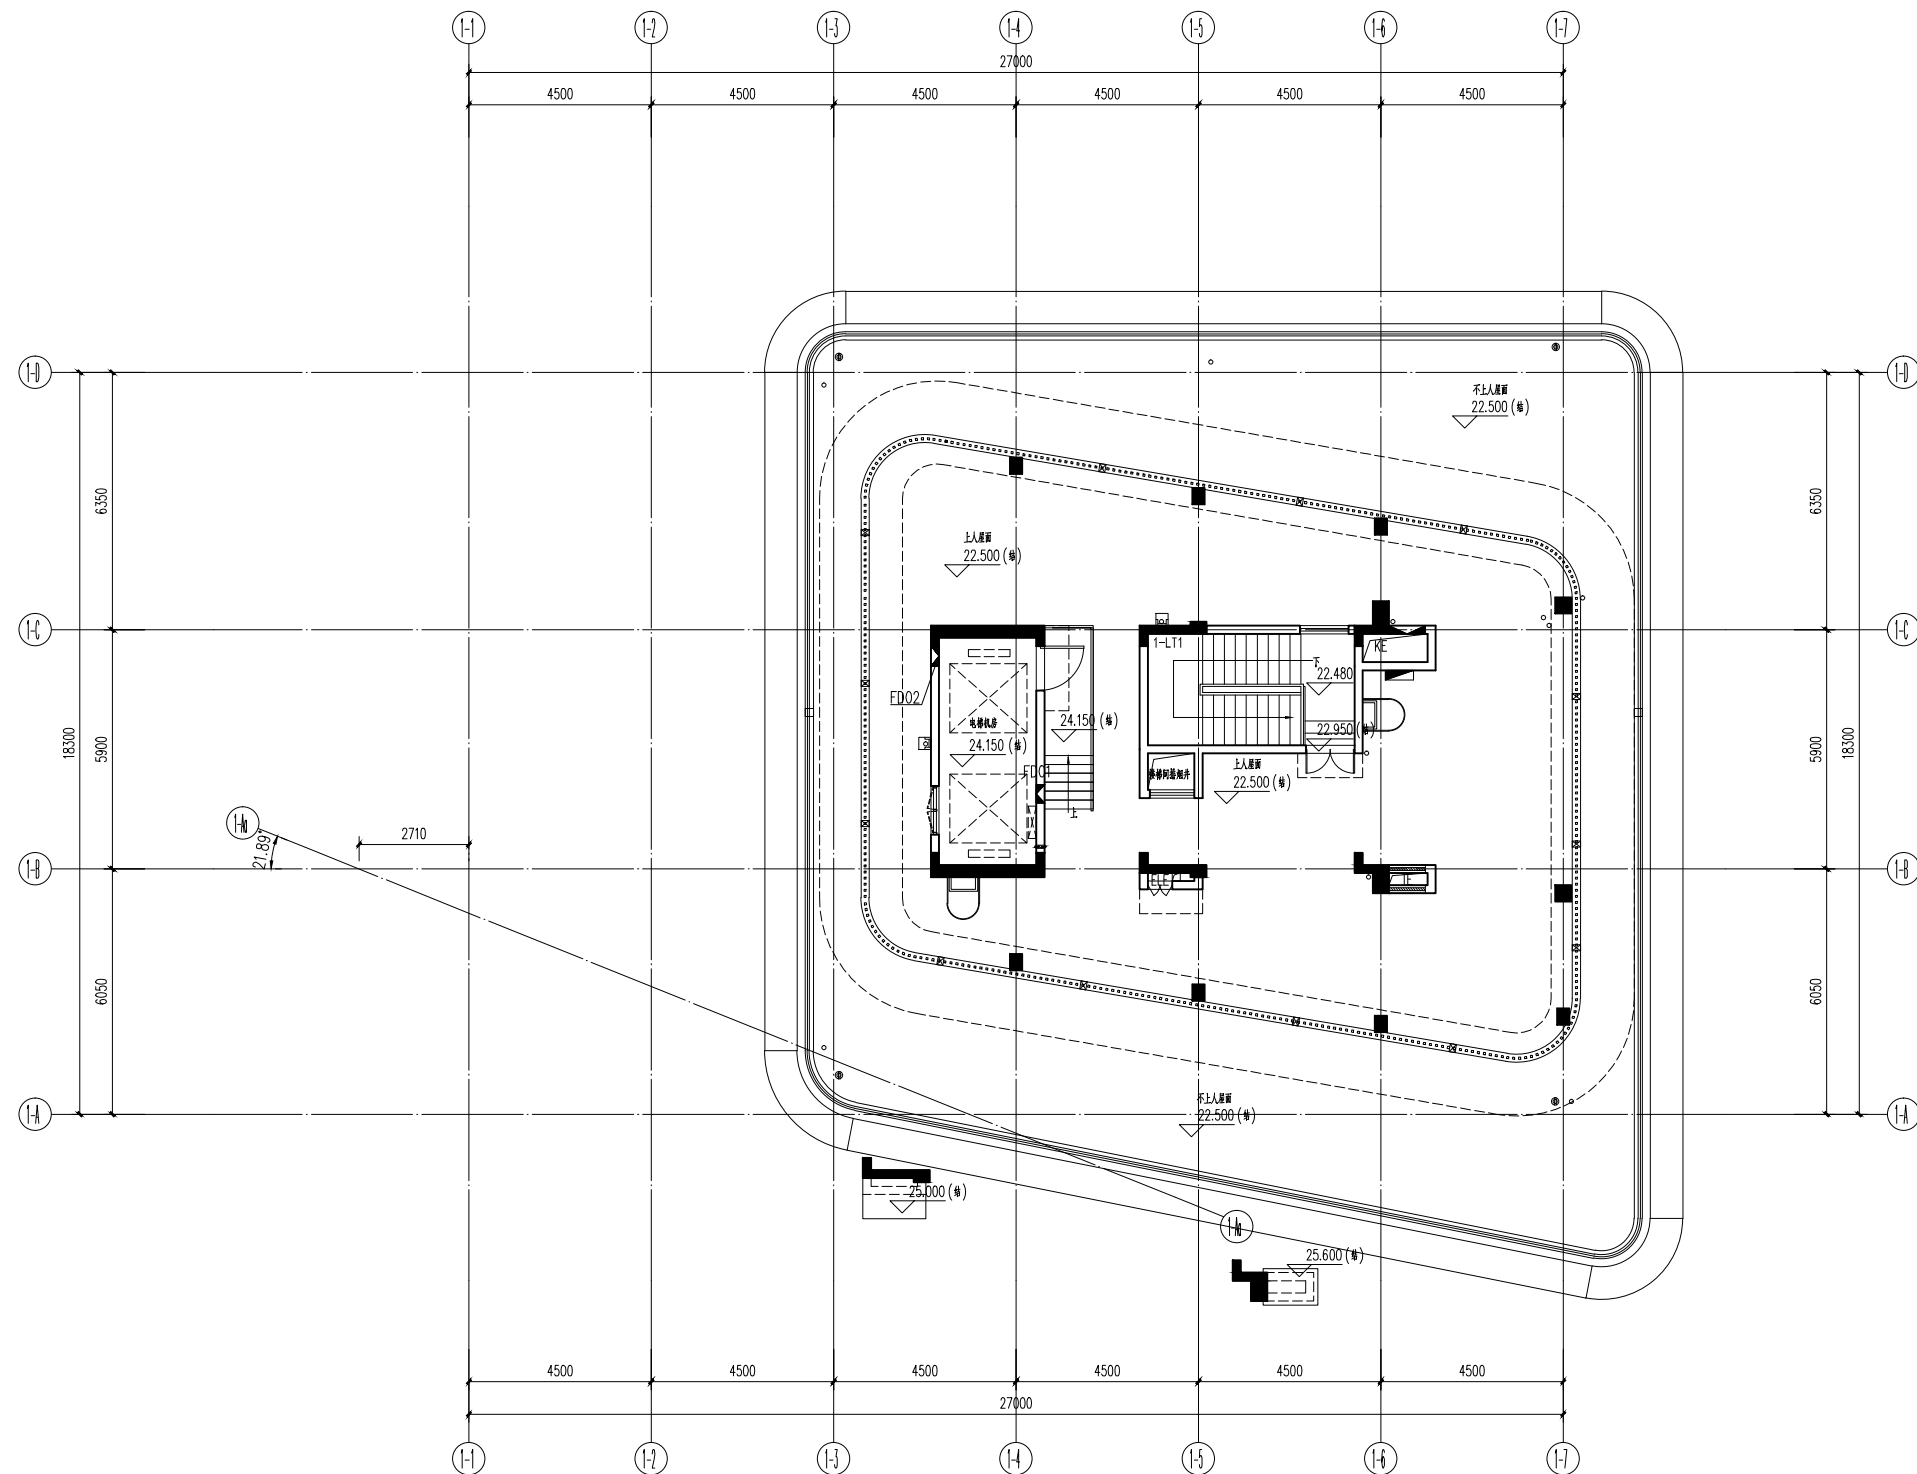

屋面层平面图 1:100

楼层	层高 (米)	建筑标高 H (米)
屋面层		22.500 (檐)
六层	3.300	19.200
五层	3.300	15.900
四层	3.300	12.600
三层	3.300	9.300
二层	3.300	6.000
首层	6.000	±0.000


±0.000=4.050(绝对标高)

人防工程设计自审小组专用章

防火设计自审小组专用章

注册章

工程设计出图专用章

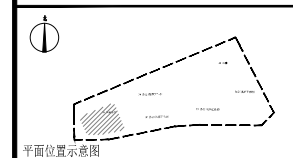[illegible]

审 定 Examined			
审 核 Checked			
项目负责人 Project Principal			
专业负责 Special Field in Charge			
校 对 Design Checked			
设 计 Design			
绘 图 Drawn			

建设单位	Client
------	--------

揭阳市瑞玺置业投资有限公司

工程名称	Project Title
------	---------------

揭阳缅甸商玉文化特色产业基地-南地块

子项名称	Sub-Title
------	-----------

1#

图纸名称	Drawing title
------	---------------

屋面层平面图

子项号 Sub-title NO.	图号 DWG.NO.	人防图号 Air DEF. DWG. NO.
01	S-01-107(变)	-
图别 DWG. Style	版号 Rev.	日期 Date
建施	A	2023-04
工程编号 Design NO.	GC221320	比例 Scale 1:100

[illegible]