



建筑	ARCHITECTURE		电气	ELECTRICAL
结构	STRUCTURE		弱电	TELECOM
给排水	PLUMBING		总图	SITE PLAN
暖通	HEATING			

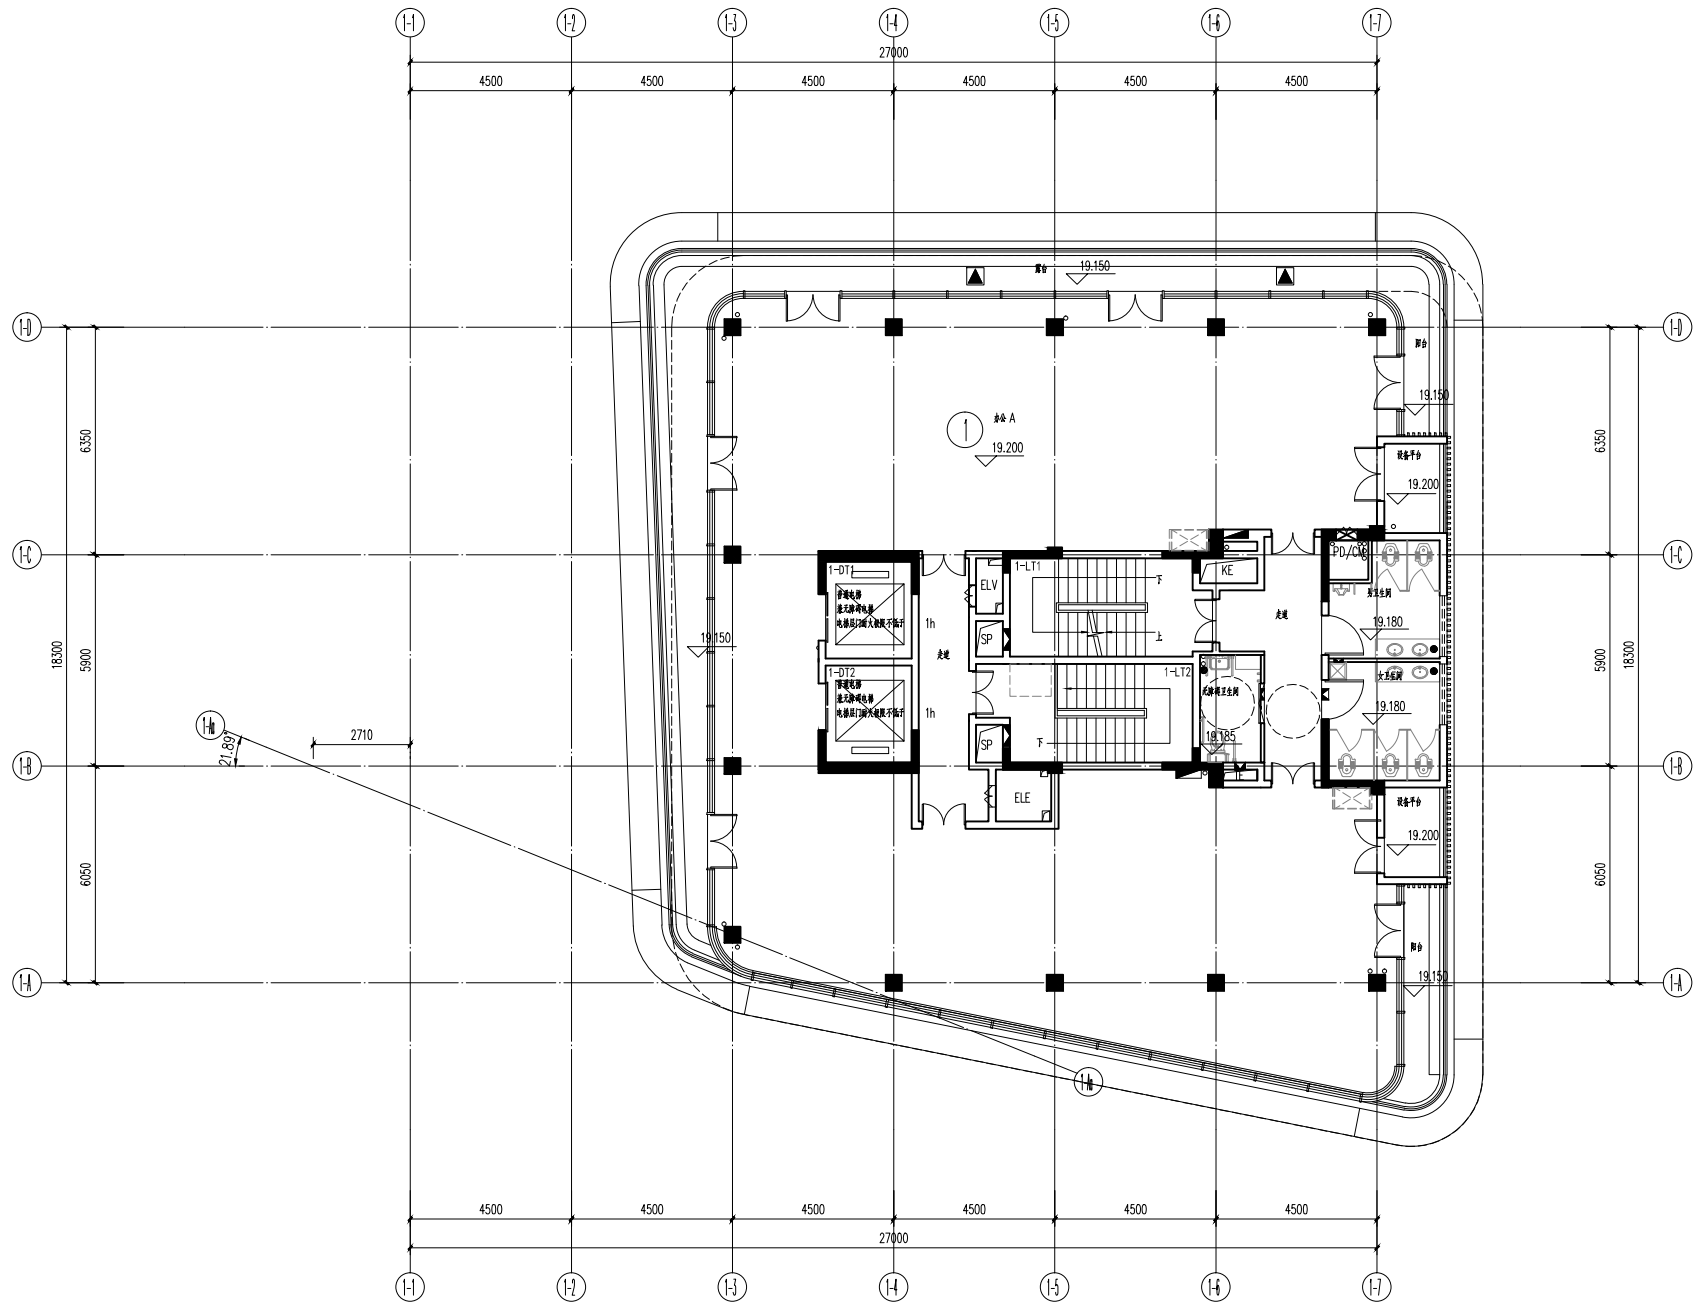

六层平面图 1:100

楼层	层高 (m)	建筑层高 (m)
首层		22.500 (m)
六层	3.300	19.200
五层	3.300	15.900
四层	3.300	12.600
三层	3.300	9.300
二层	3.300	6.000
首层	6.000	±0.000

±0.000=4.050(绝对标高)

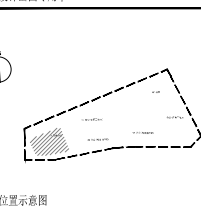人防工程设计自审小组专用章									
防火设计自审小组专用章									
注册章									
工程设计出图专用章									
									
平面位置示意图									
版本 Rev.	修订 Revision	修 订 内 容 Descriptions	修 订 日 期 Date	修 订 人 By					
审 定 Examined			刘 畅						
市 核 Checked			李家辉						
项目负责 Project Principal	李家辉, 陈康慈								
专业负责 Special Field in Charge	余常湘, 姚泽川								
校 对 Design Checked	余常湘								
设 计 Design	郑泽川								
绘 图 Drawn	郑泽川								
建设单位 Client					揭阳市瑞玺置业投资有限公司				
工程名称 Project Title					揭阳市瑞玺置业投资有限公司				
子项名称 Sub-Title					揭阳市瑞玺置业投资有限公司				
					1#				
图纸名称 Drawing title					六层平面图				
子项号 Sub-title NO.	图号 DWG NO.	人防图号 Air DEF. DWG NO.							
01	S-01-106(变)	-							
图别 DWG.Style	版号 Rev.	日期 Date							
建施	A	2023-04							
工程编号 Design NO.	GC221320	比例 Scale	1:100						