


品名	DESCRIPTION	単位	数量	計量単位
鉄骨	STEEL	個		
鉄骨	STEEL	個		
鉄骨	STEEL	個		

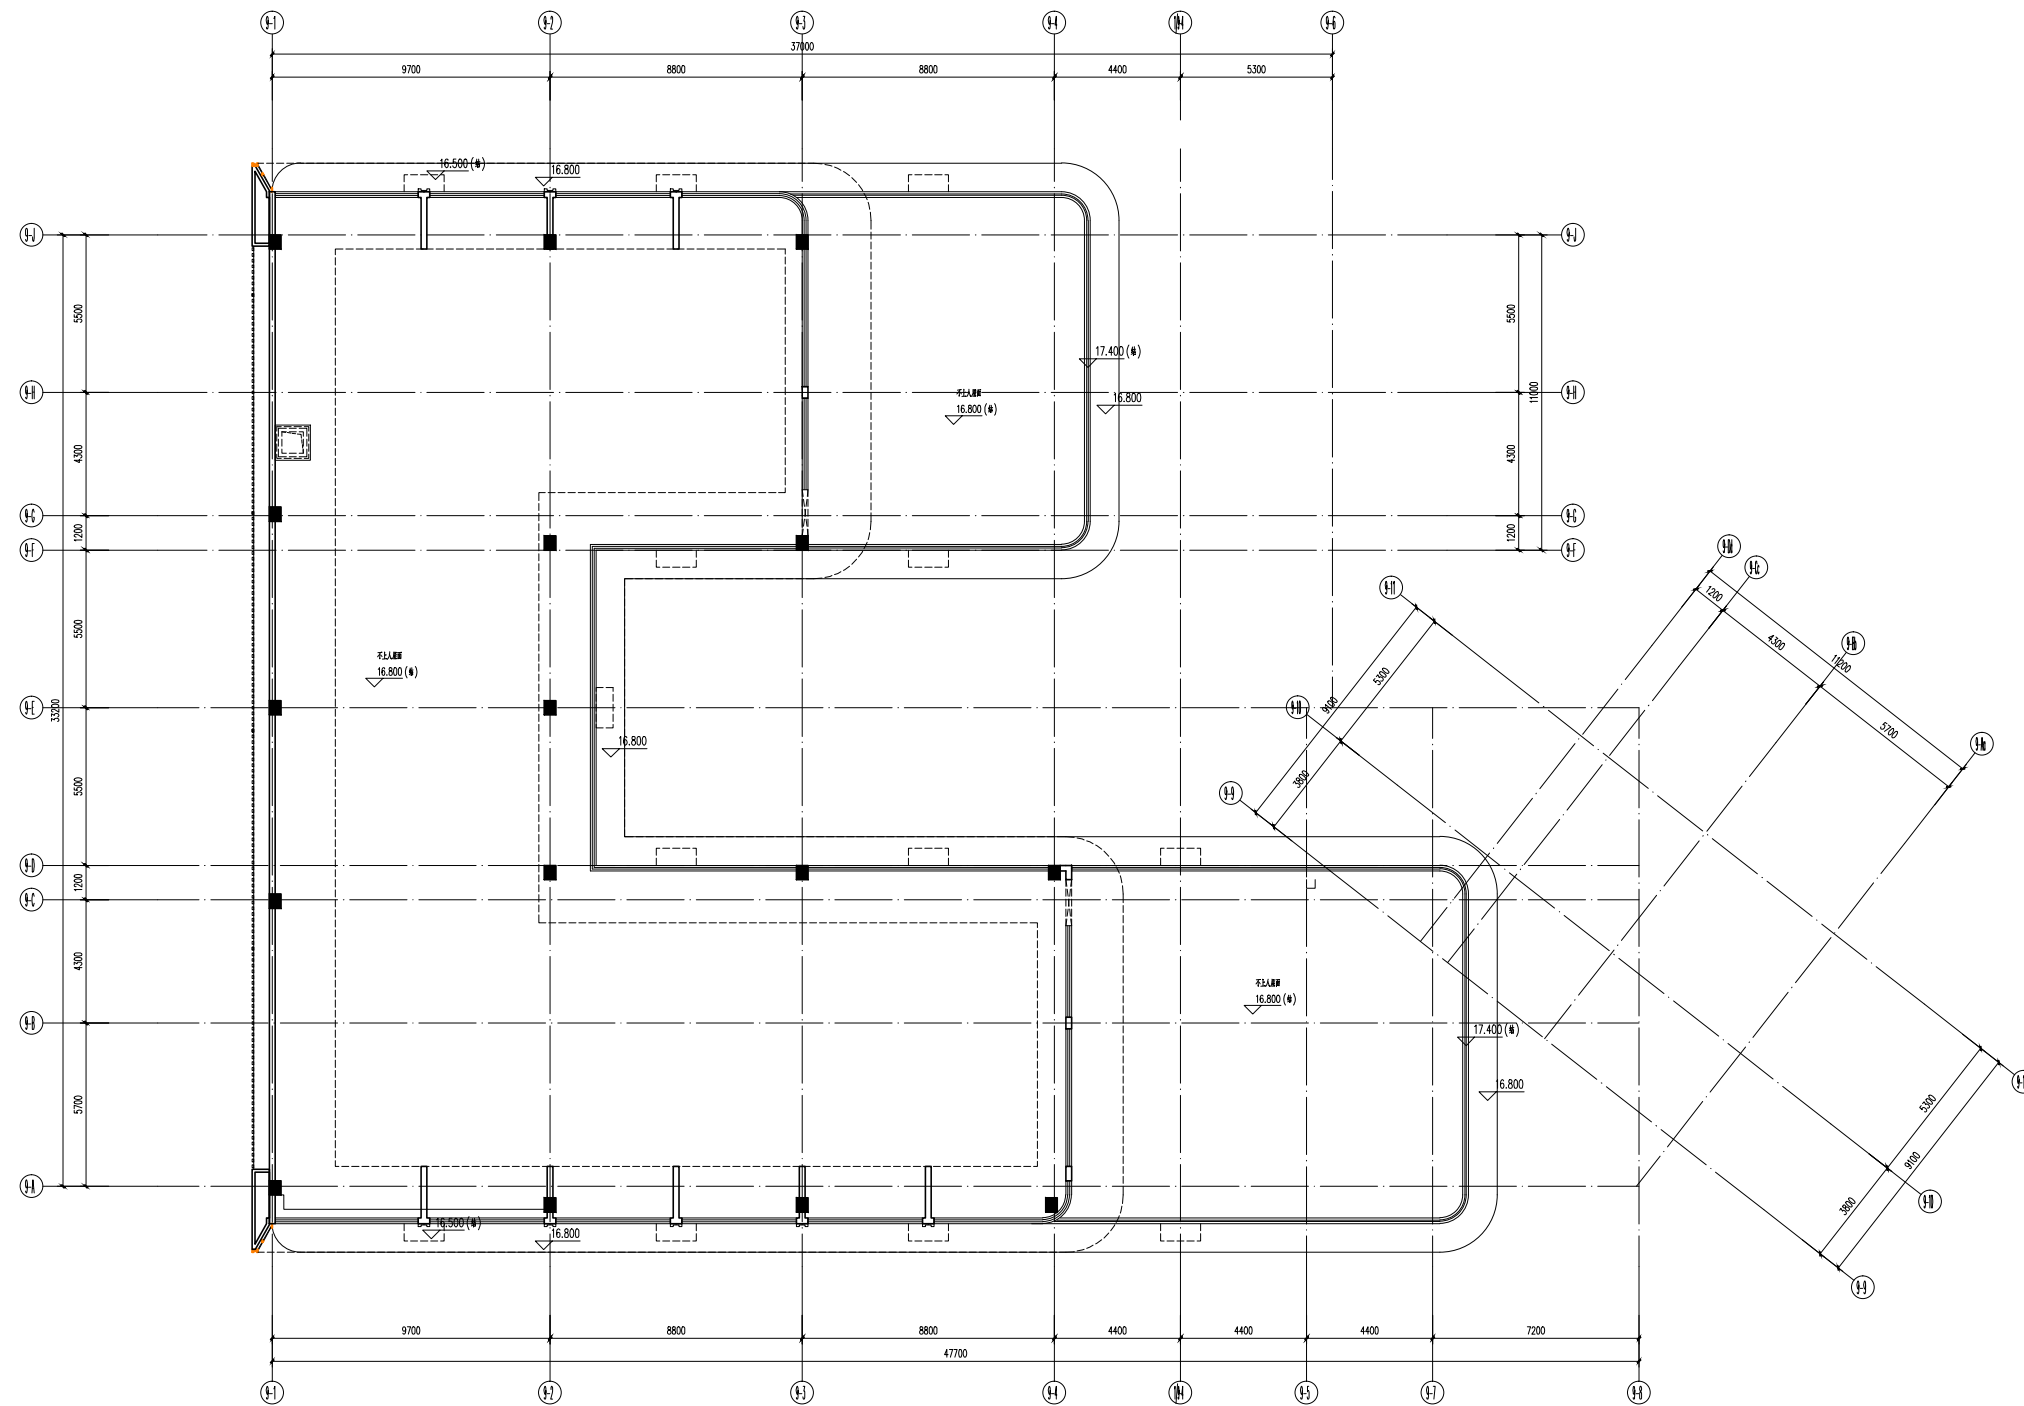


9# 屋面层平面图 1:100

人防工程设计自审小组专用章

防火设计白审小组专用章

注册章

工程设计专用章

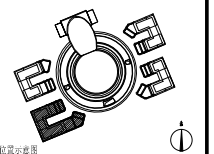

平州位置示意图

版本 Revision			
版本 Rev.	修订内容 Descriptions	修订日期 Date	修订人 By

审 定 Examined			
审 核 Checked			
项目负责人 Project Principal			
专业负责 Special Field in Charge			
校 对 Design Checked			
设 计 Design			
绘 图 Drawn			

建设单位	Client
揭阳市瑞玺置业投资有限公司	

工程名称 Project Title

揭阳缙商玉文化特色产业基地-北地块(一期)

子项名称	Sub-Title
------	-----------

9# (北地块)

图纸名称	Drawing title
------	---------------

子项号 Sub-title NO.	图号 DWG. NO.	人协图号 Air DEF. DWG. NO.
14	05-00-105 (变)	
图例 DWG. Style	版号 Rev.	日期 Date
建施	A	2023-05
工程编号 Design NO.	GC221320	比例 Scale 1:100

工程编号 Design NO.	GC221320	比例 Scale	1:100
-----------------	----------	----------	-------