
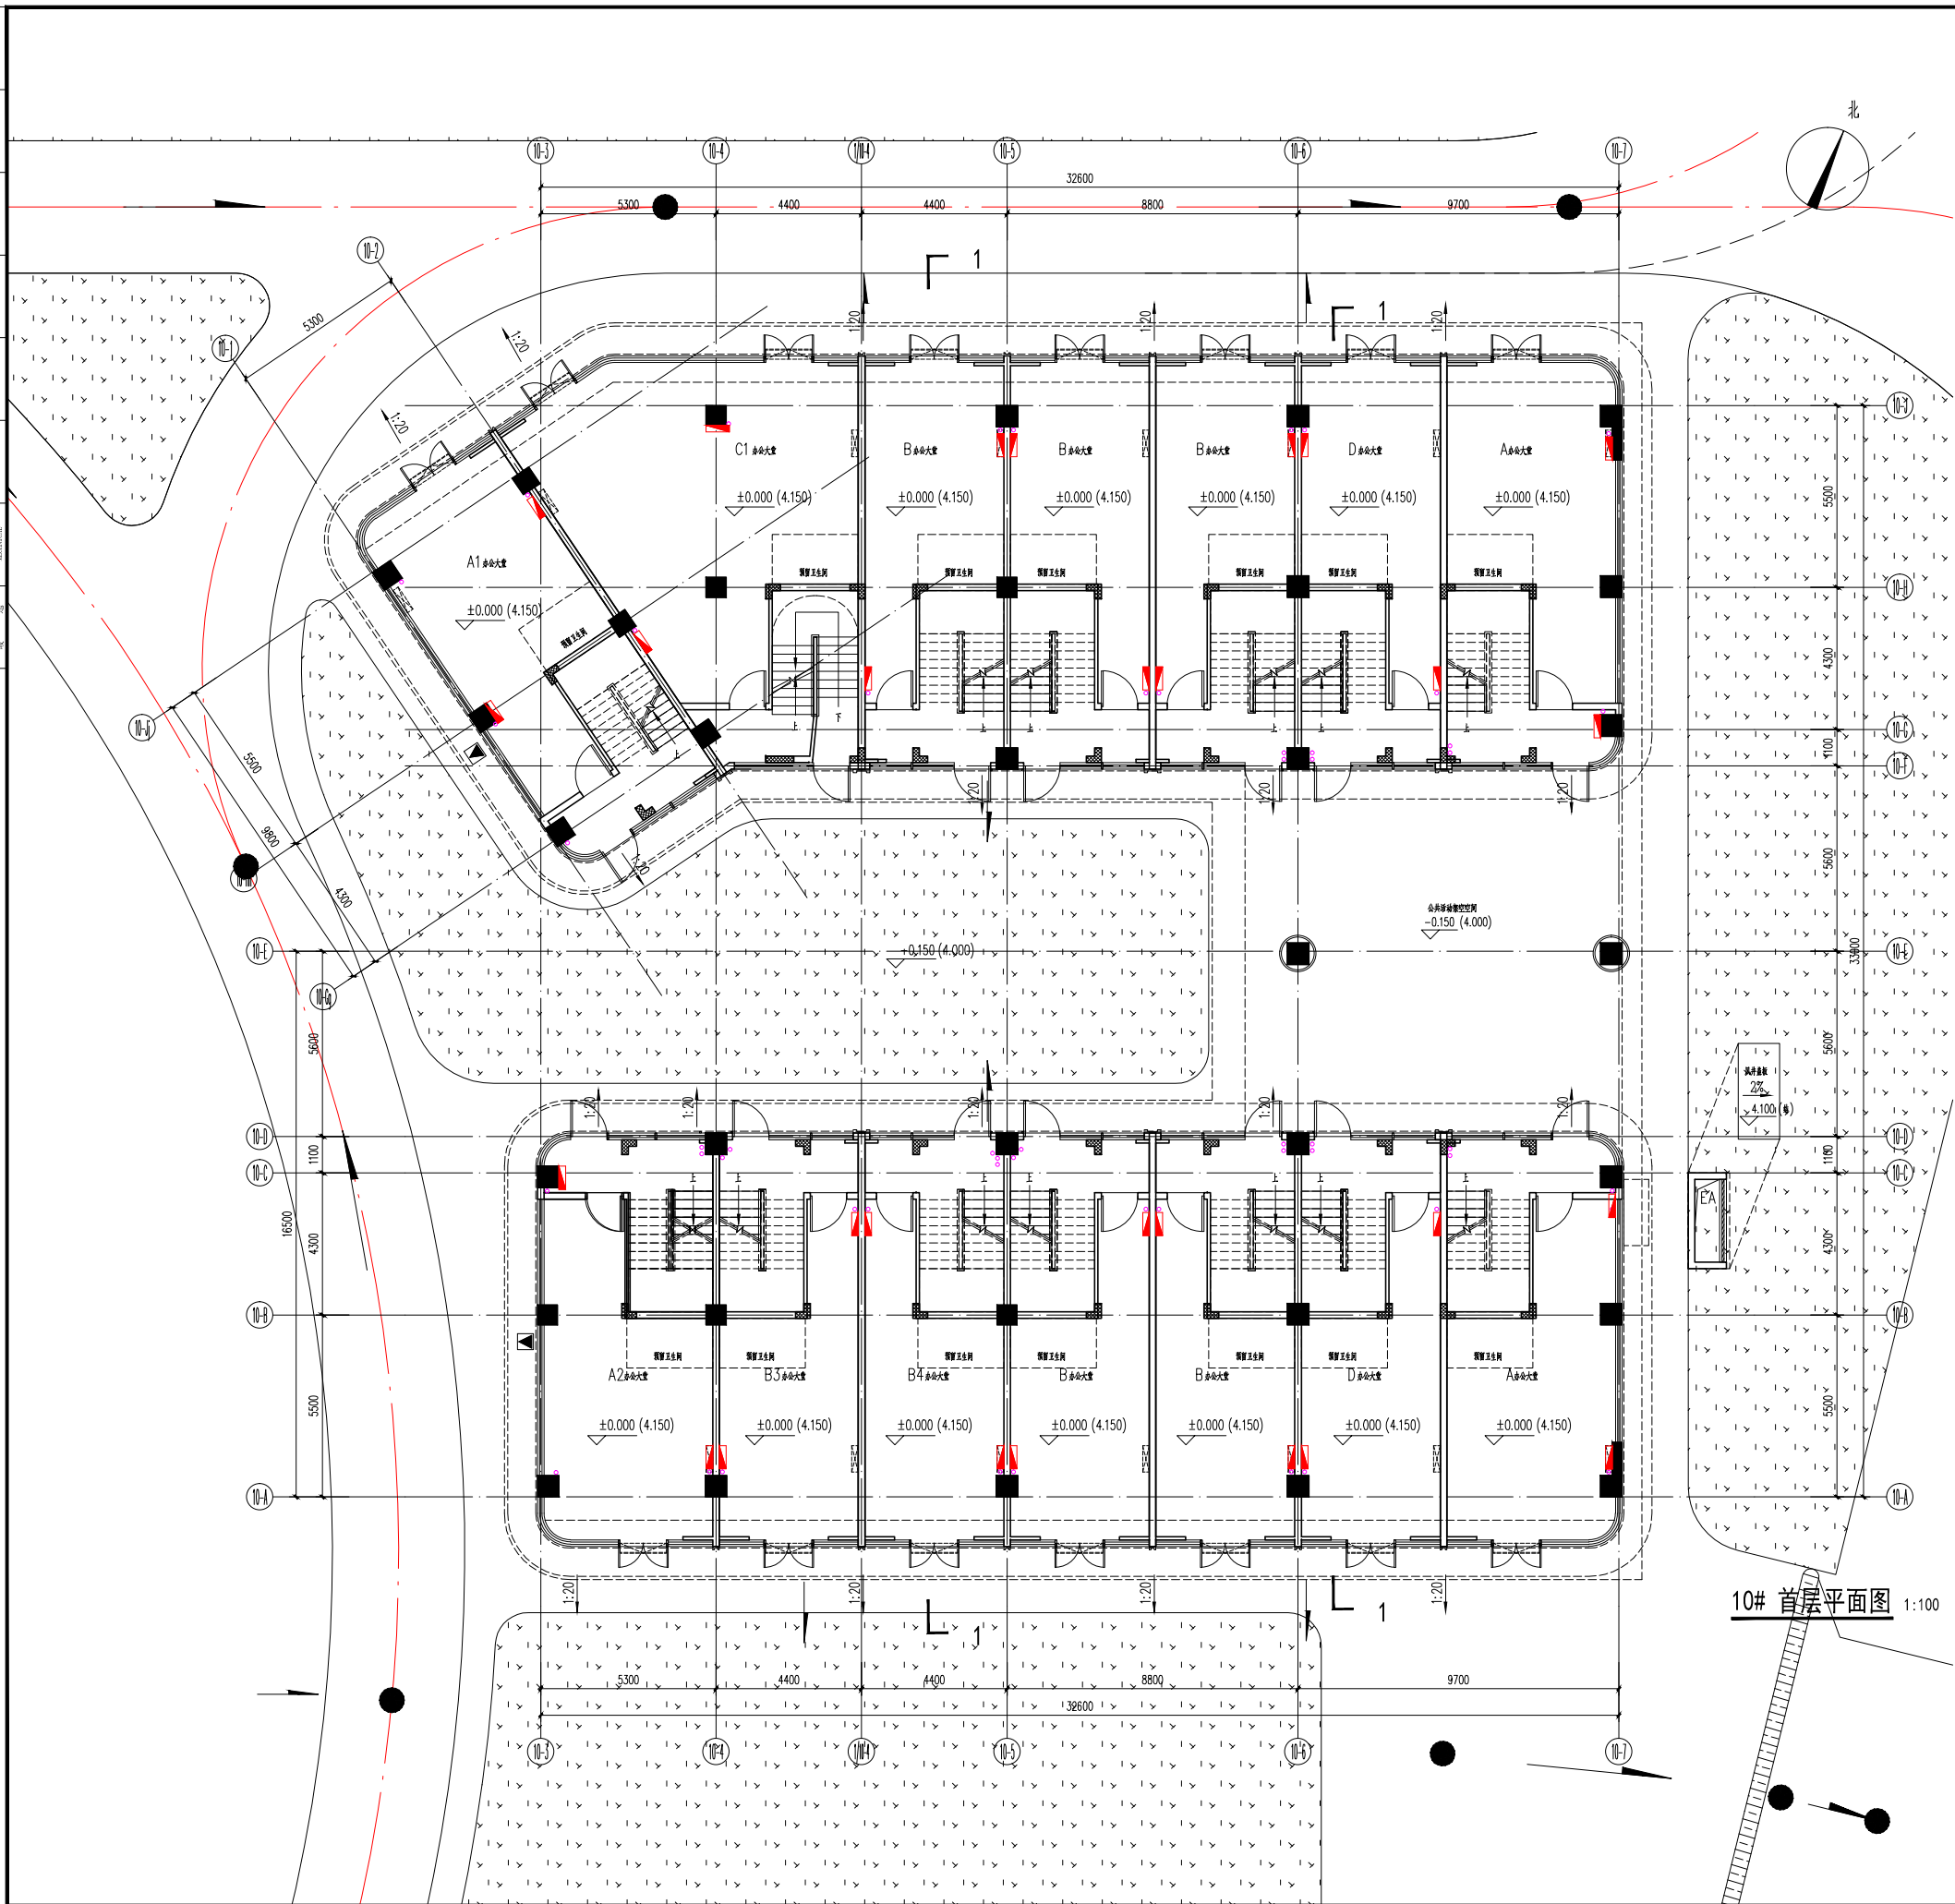


制	式	ADDITION	电 气	ELECTRICAL	
结	构	STRUCTURE	锅 电	HEATING	
给	排 水	DRAINAGE	总 附	SITE PLAN	
部	置	POSITION			

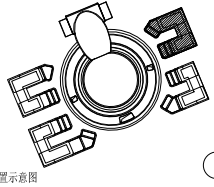

人防工程设计自审小组专用章				
人防设计自审小组专用章				
注册章				
工程设计出图专用章				
				
平面位置示意图				
版本 Rev.	Revision	修 订 内 容 Descriptions	修 订 日 期 Date	修 订 人 By
审 定 Examined				
市 核 Checked				
项目负责 Project Principal				
专业负责 Special Field in Charge				
校 对 Design Checked				
设 计 Design				
绘 图 Drawn				
建设单位 Client				
揭阳市瑞玺置业投资有限公司				
工程名称 Sub-Title				
揭阳缅甸商玉文化特色产业基地-北地块（一期）				
子项名称 Sub-Title				
10#（北地块）				
图纸名称 Drawing Title				
10# 首层平面图				
子编号 Sub-Title NO.	图号 DWG. NO.	人防图号 Air DEF. DWG. NO.		
15	JS-10-101（类）			
图别 DWG. Style	版号 Rev.	日期 Date		
建筑	A	2023-05		
工程编号 Design NO.	GC221320	比例 Scale	1:100	