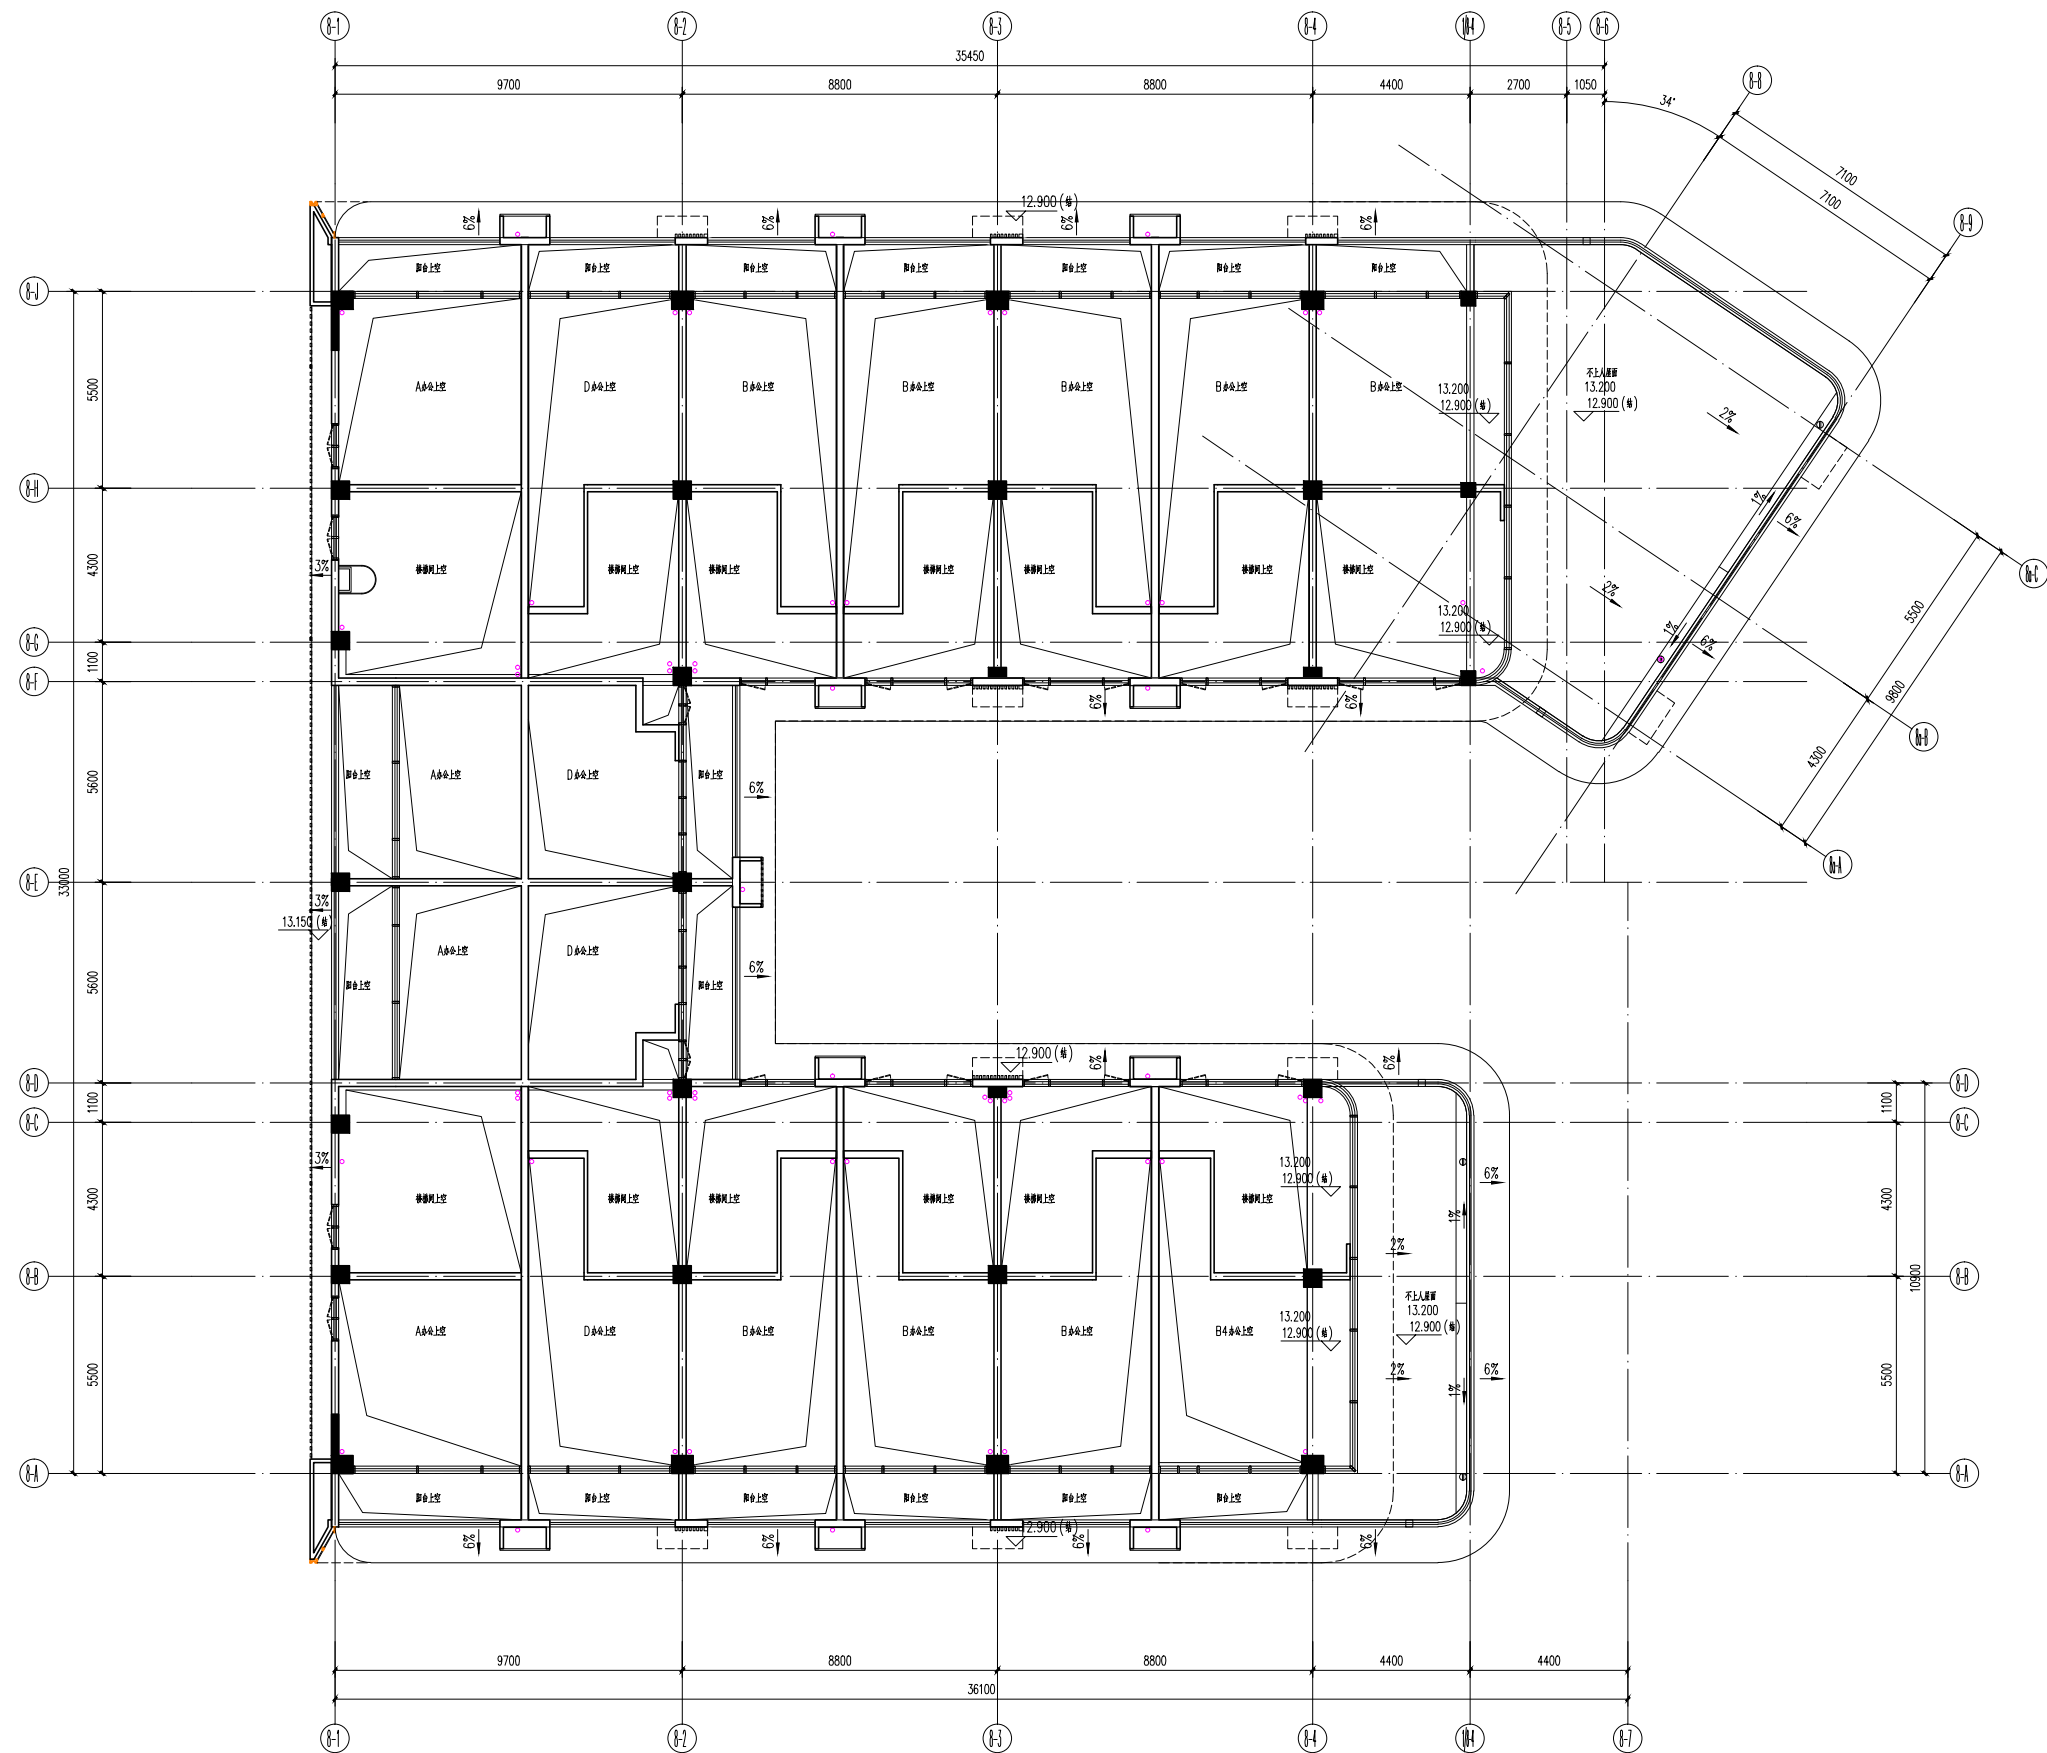


[illegible]


8# 标高13.200处平面图 1:100

人防工程设计自审小组专用章

防火设计自审小组专用章

注册章

工程设计出图专用章

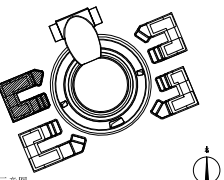

平面位置示意图

Revision			
Rev.	修订内容 Descriptions	修订日期 Date	修订人 By

定 Examined		
审 Checked		
项目负责 Project Principal		
专业负责 Special Field in Charge		
校 Design Checked		
计 Design		
绘 Drawn		

建设单位 Client

揭阳市瑞玺置业投资有限公司

[illegible]

阳缅甸商玉文化特色产业基地-北地块(一期)

子项名称 Sub-Title

8#(北地块)

图纸名称 Drawing title

3# 标高13.200处平面图

子项号 Sub-title NO.	图号 DWG. NO.	人防图号 Air DEF. DWG. NO.
13	JS-08-104 (变)	

图别 DWG.Style 建施	版本号 Rev. A	日期 Date 2023-05
-----------------------	---------------	--------------------

工程编号 Design NO.	GC221320	比例 Scale	1:100
-----------------	----------	----------	-------