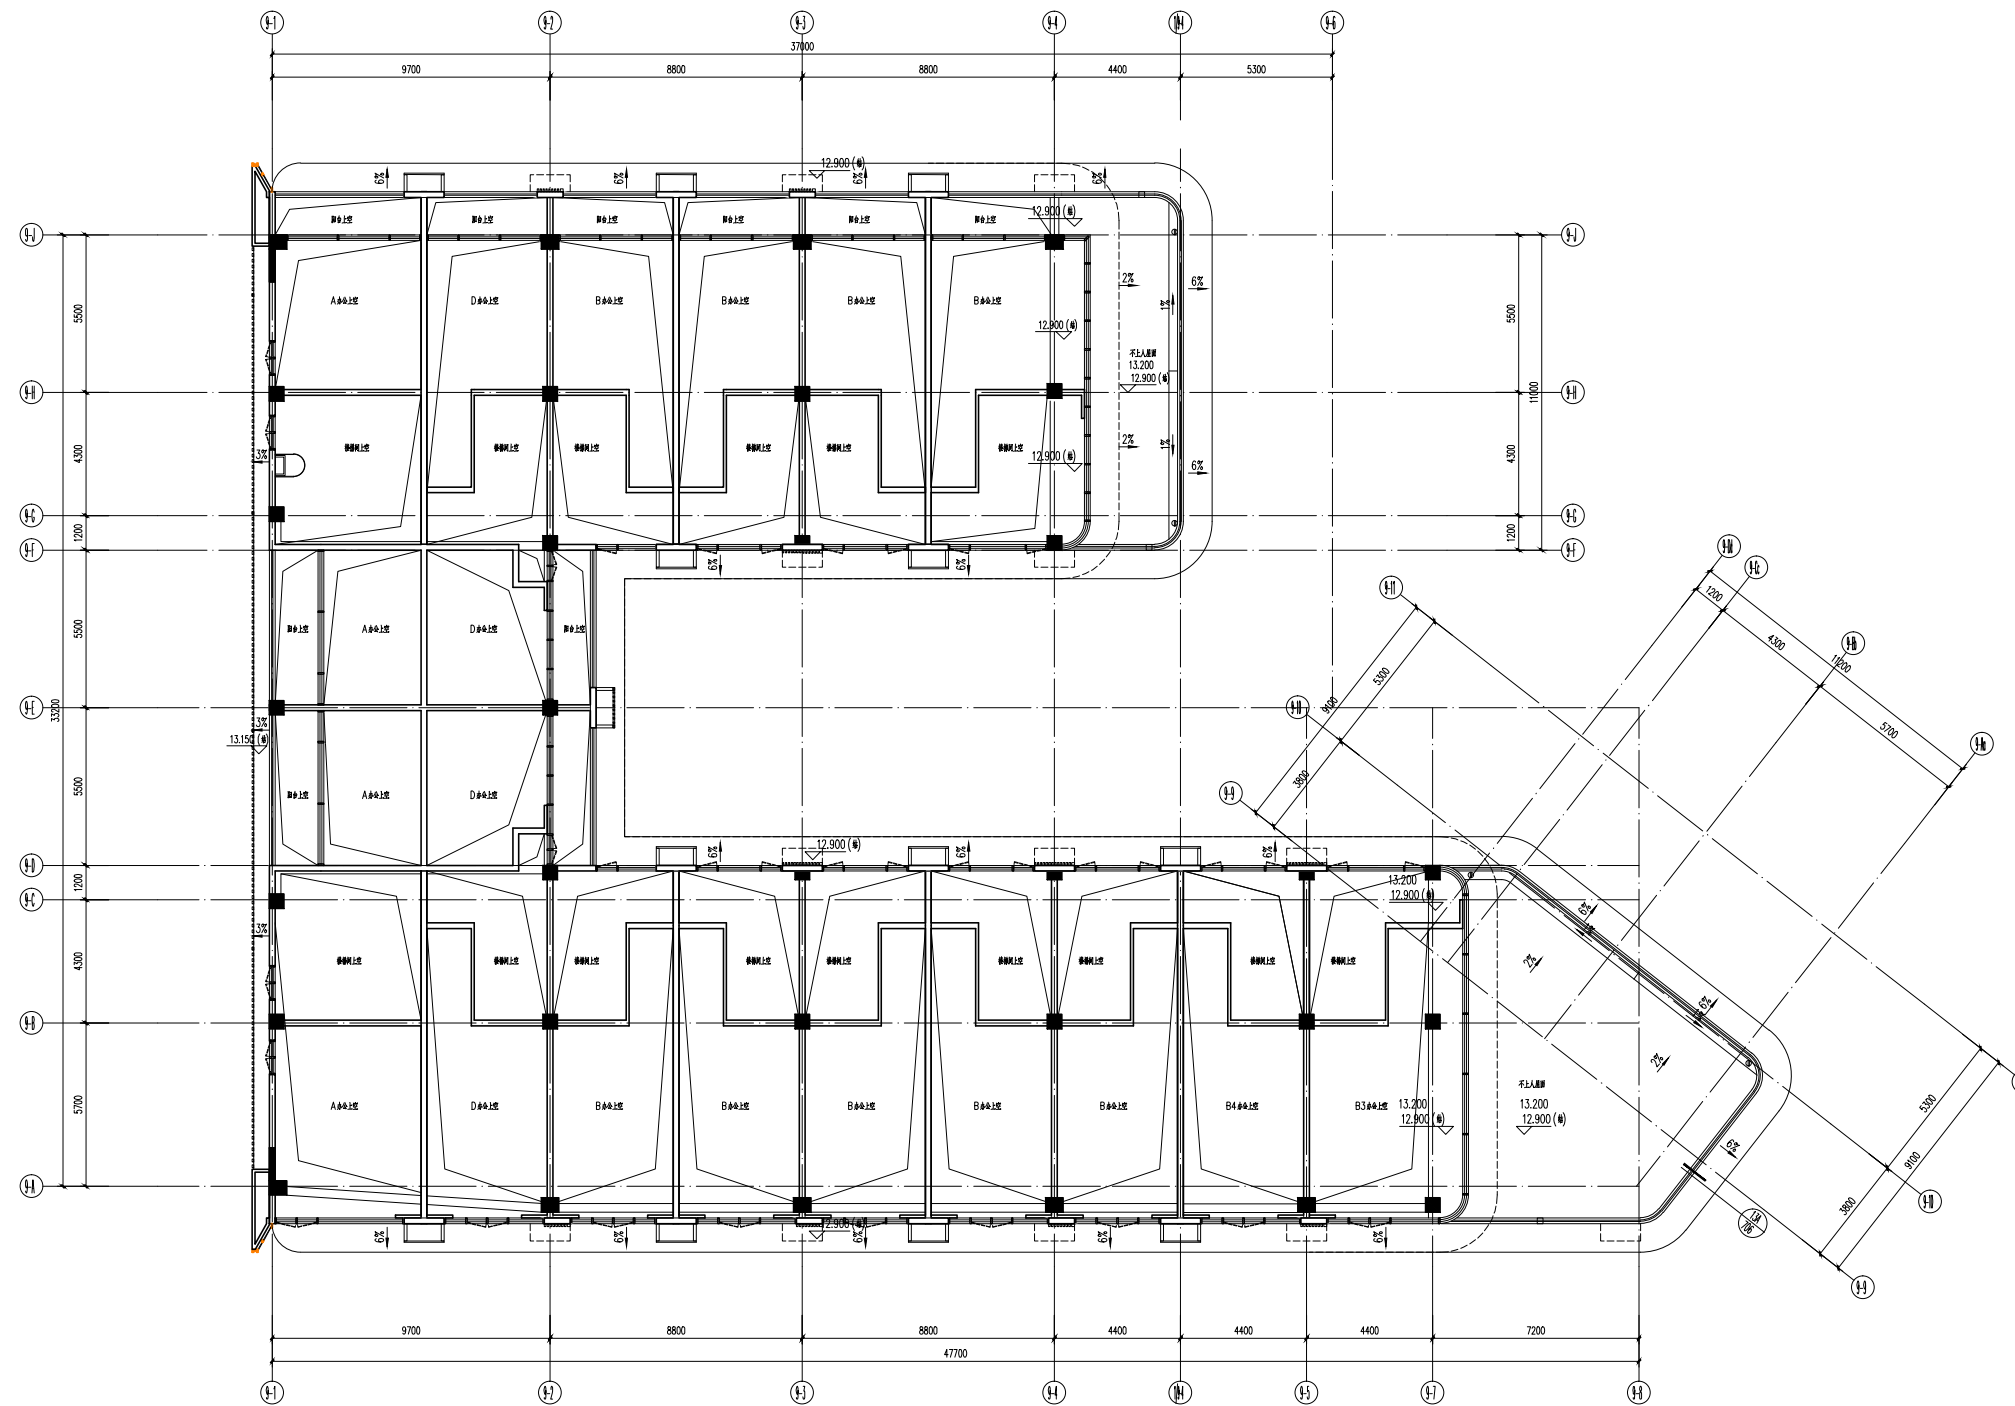


[illegible]


9# 标高13.200处平面图 1:100

人防工程设计自审小组专用章

防火设计白审小组专用章

注册章

工程设计专用章

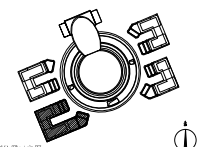

平面位置示意图

[illegible]

审查 Examined			
审核 Checked			
项目经理 Project Principal			
专业负责 Special Field in Charge			
校 对 Design Checked			
设 计 Design			
绘 图			

建设单位	Client	揭阳市瑞玺置业投资有限公司
------	--------	---------------

工程名称	Project Title
------	---------------

揭阳缅甸玉石文化特色产业基地-北地块(一期)

子项名称 Sub-Title

9# (北地块)

图式名称 Drawing title

0 米 标高 12.000 处平面图

9# 标高15.200处平面图

[illegible]

子项号 Sub-title NO.	图号 DW. NO.	人图图号 Air Def. Doc. No.
14	05-09-101 (变)	

图例 DWG. Style	版号 Rev.	日期 Date
张树桥	A	2022-07

工程编号 Design NO.	GC221320	比例 Scale	1:100
-----------------	----------	----------	-------