
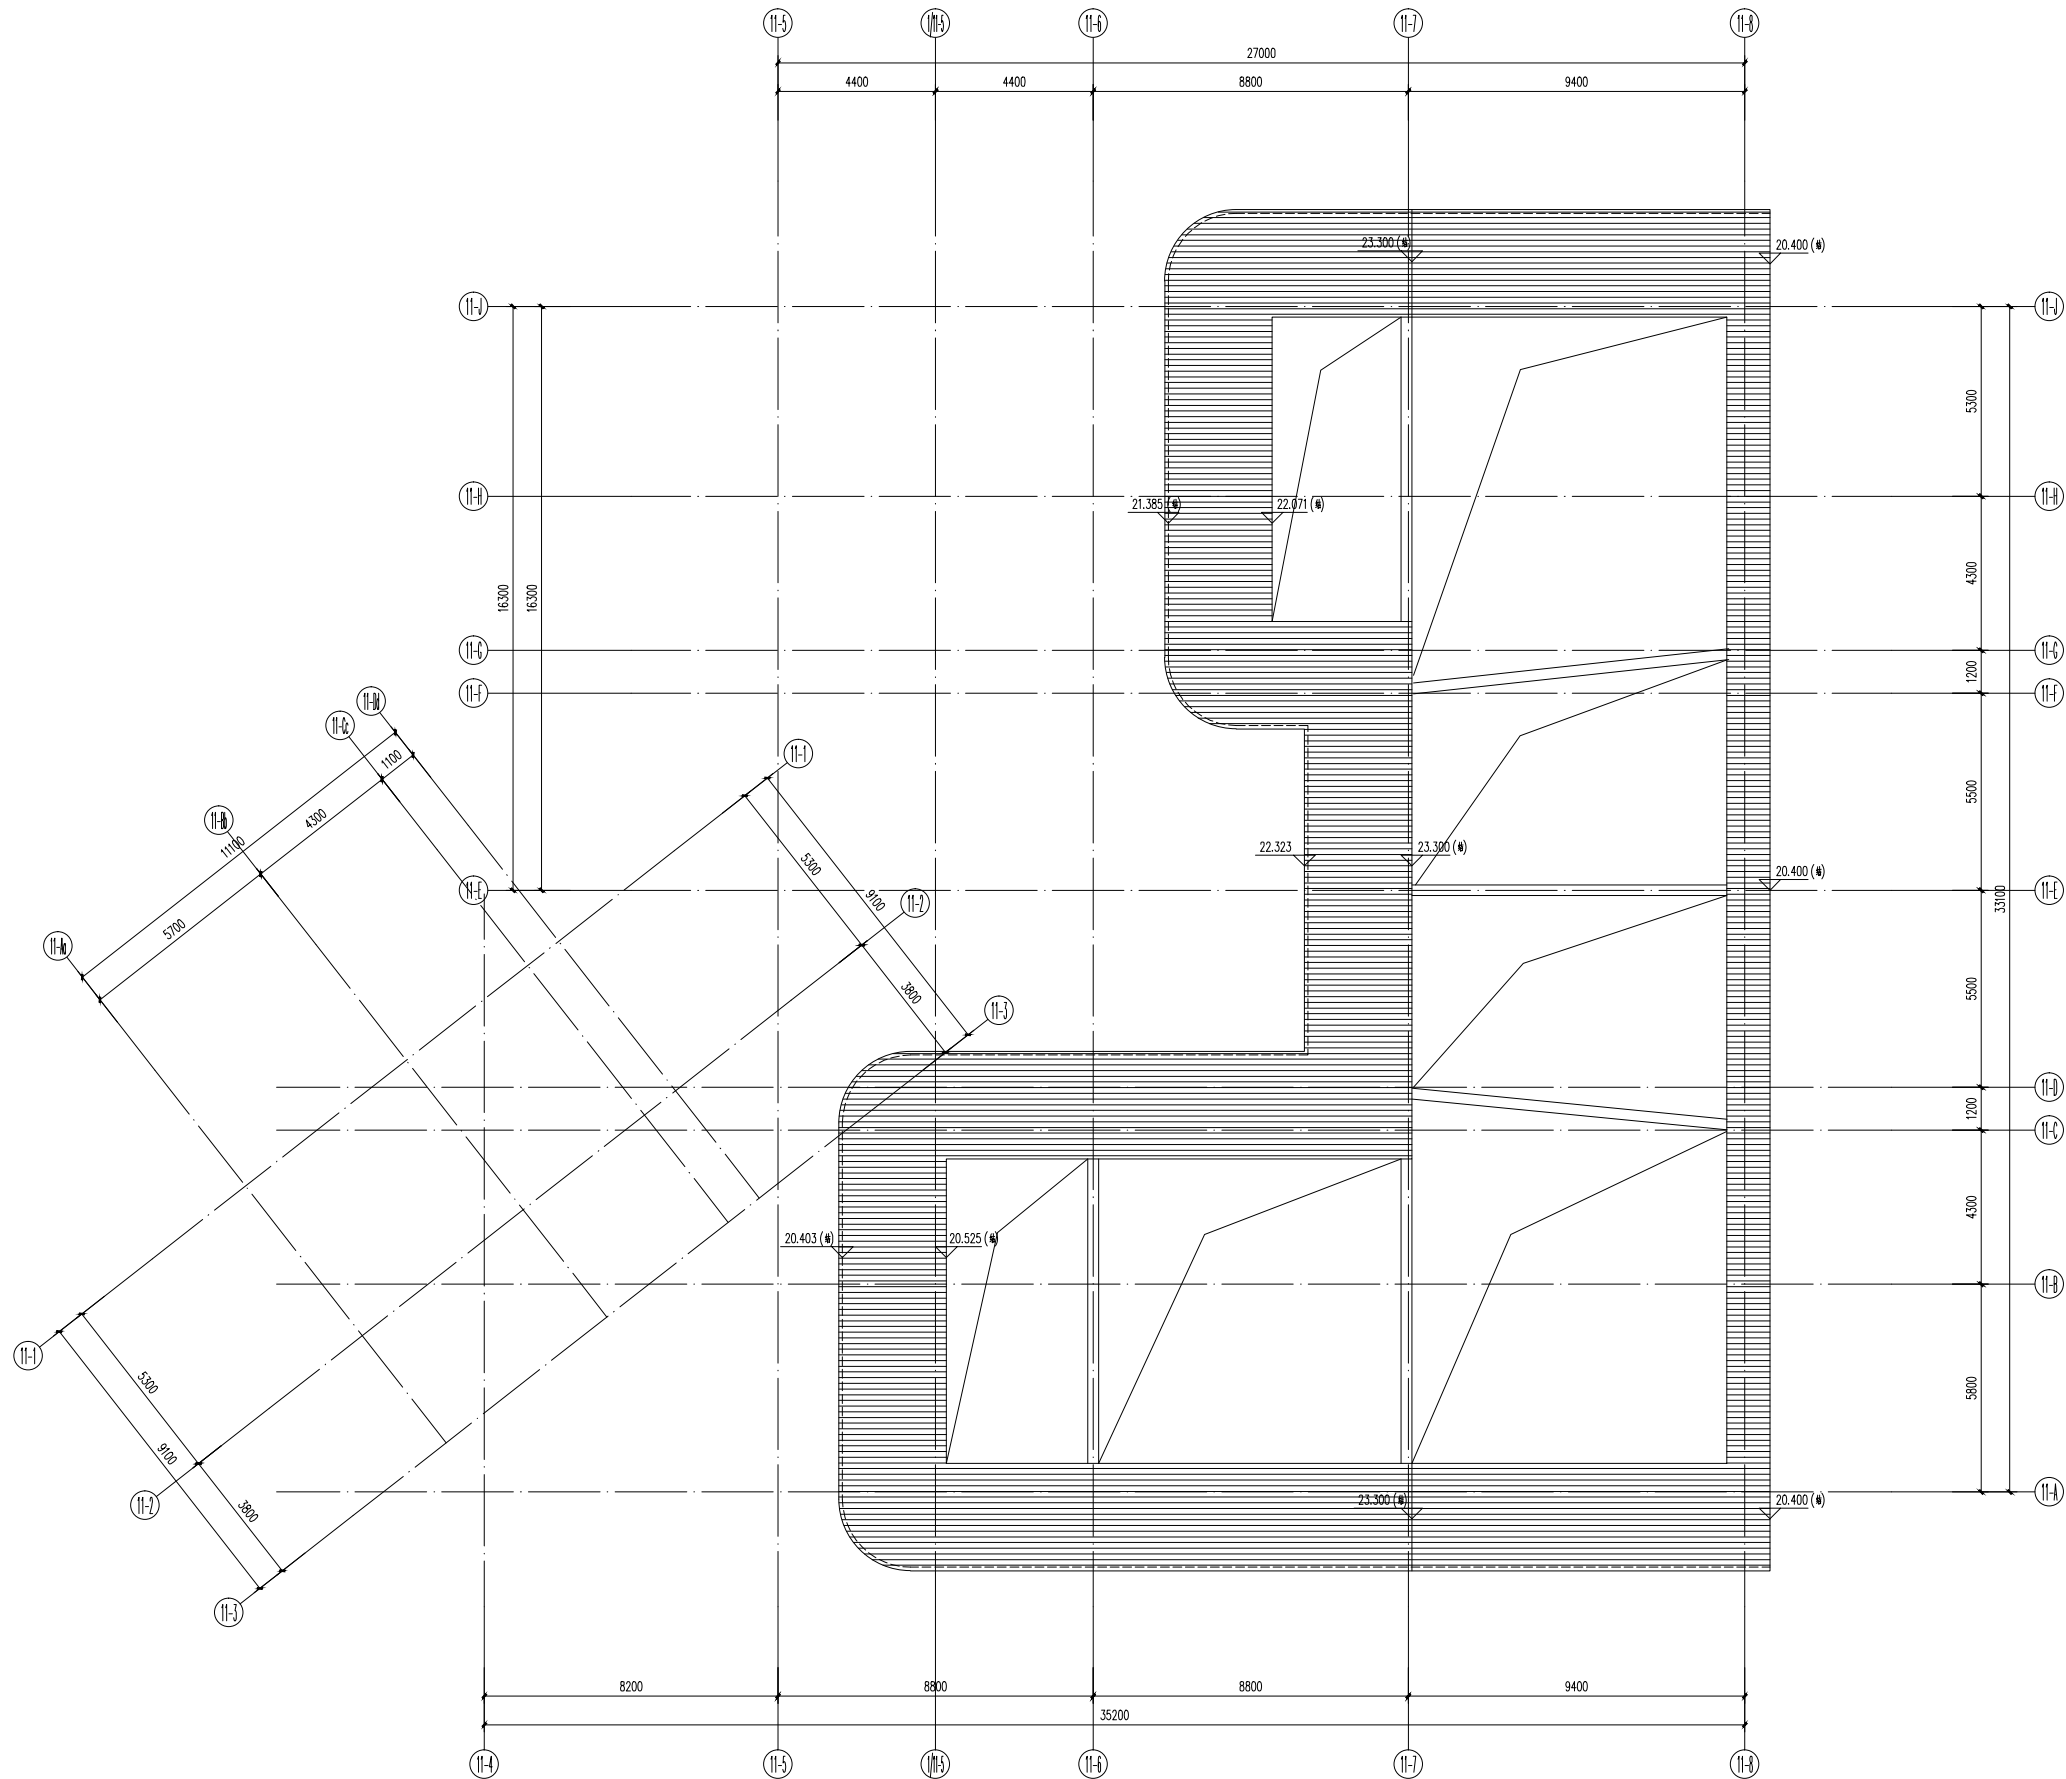


建筑			电 气		ELECTRICAL
结构			给 水		WATER
暖通			排 风		VENTILATION
			总 图		SITE PLAN

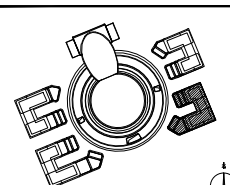

11# 构架层平面图 1:100

人防工程设计自审小组专用章					
消防设计自审小组专用章					
注册章					
工程设计出图专用章					
					
平面图位置示意图					
Revision					
版本 Rev.	修 订 内 容 Descriptions	修订日期 Date	修 订 人 By		
审 定 Examined					
审 核 Checked					
项目负责 Project Principal					
专业负责 Special Field in Charge					
校 对 Design Checked					
设 计 Design					
绘 图 Drawn					
建设单位 Client	揭阳市瑞玺置业投资有限公司				
工程名称 Project Title	揭阳编商玉文化特色产业基地-北地块(一期)				
子项名称 Sub-Title	11#(北地块)				
图纸名称 Drawing title	11# 构架层平面图				
子项号 Sub-title NO.	图号 DWG NO.	人防图号 Air DEF. DWG NO.			
16	JS-11-106 (变)				
类别 DWG Style	版本号 Rev.	日期 Date			
建筑	A	2023-05			
工程编号 Design NO.	GC221320	比例 Scale	1:100		