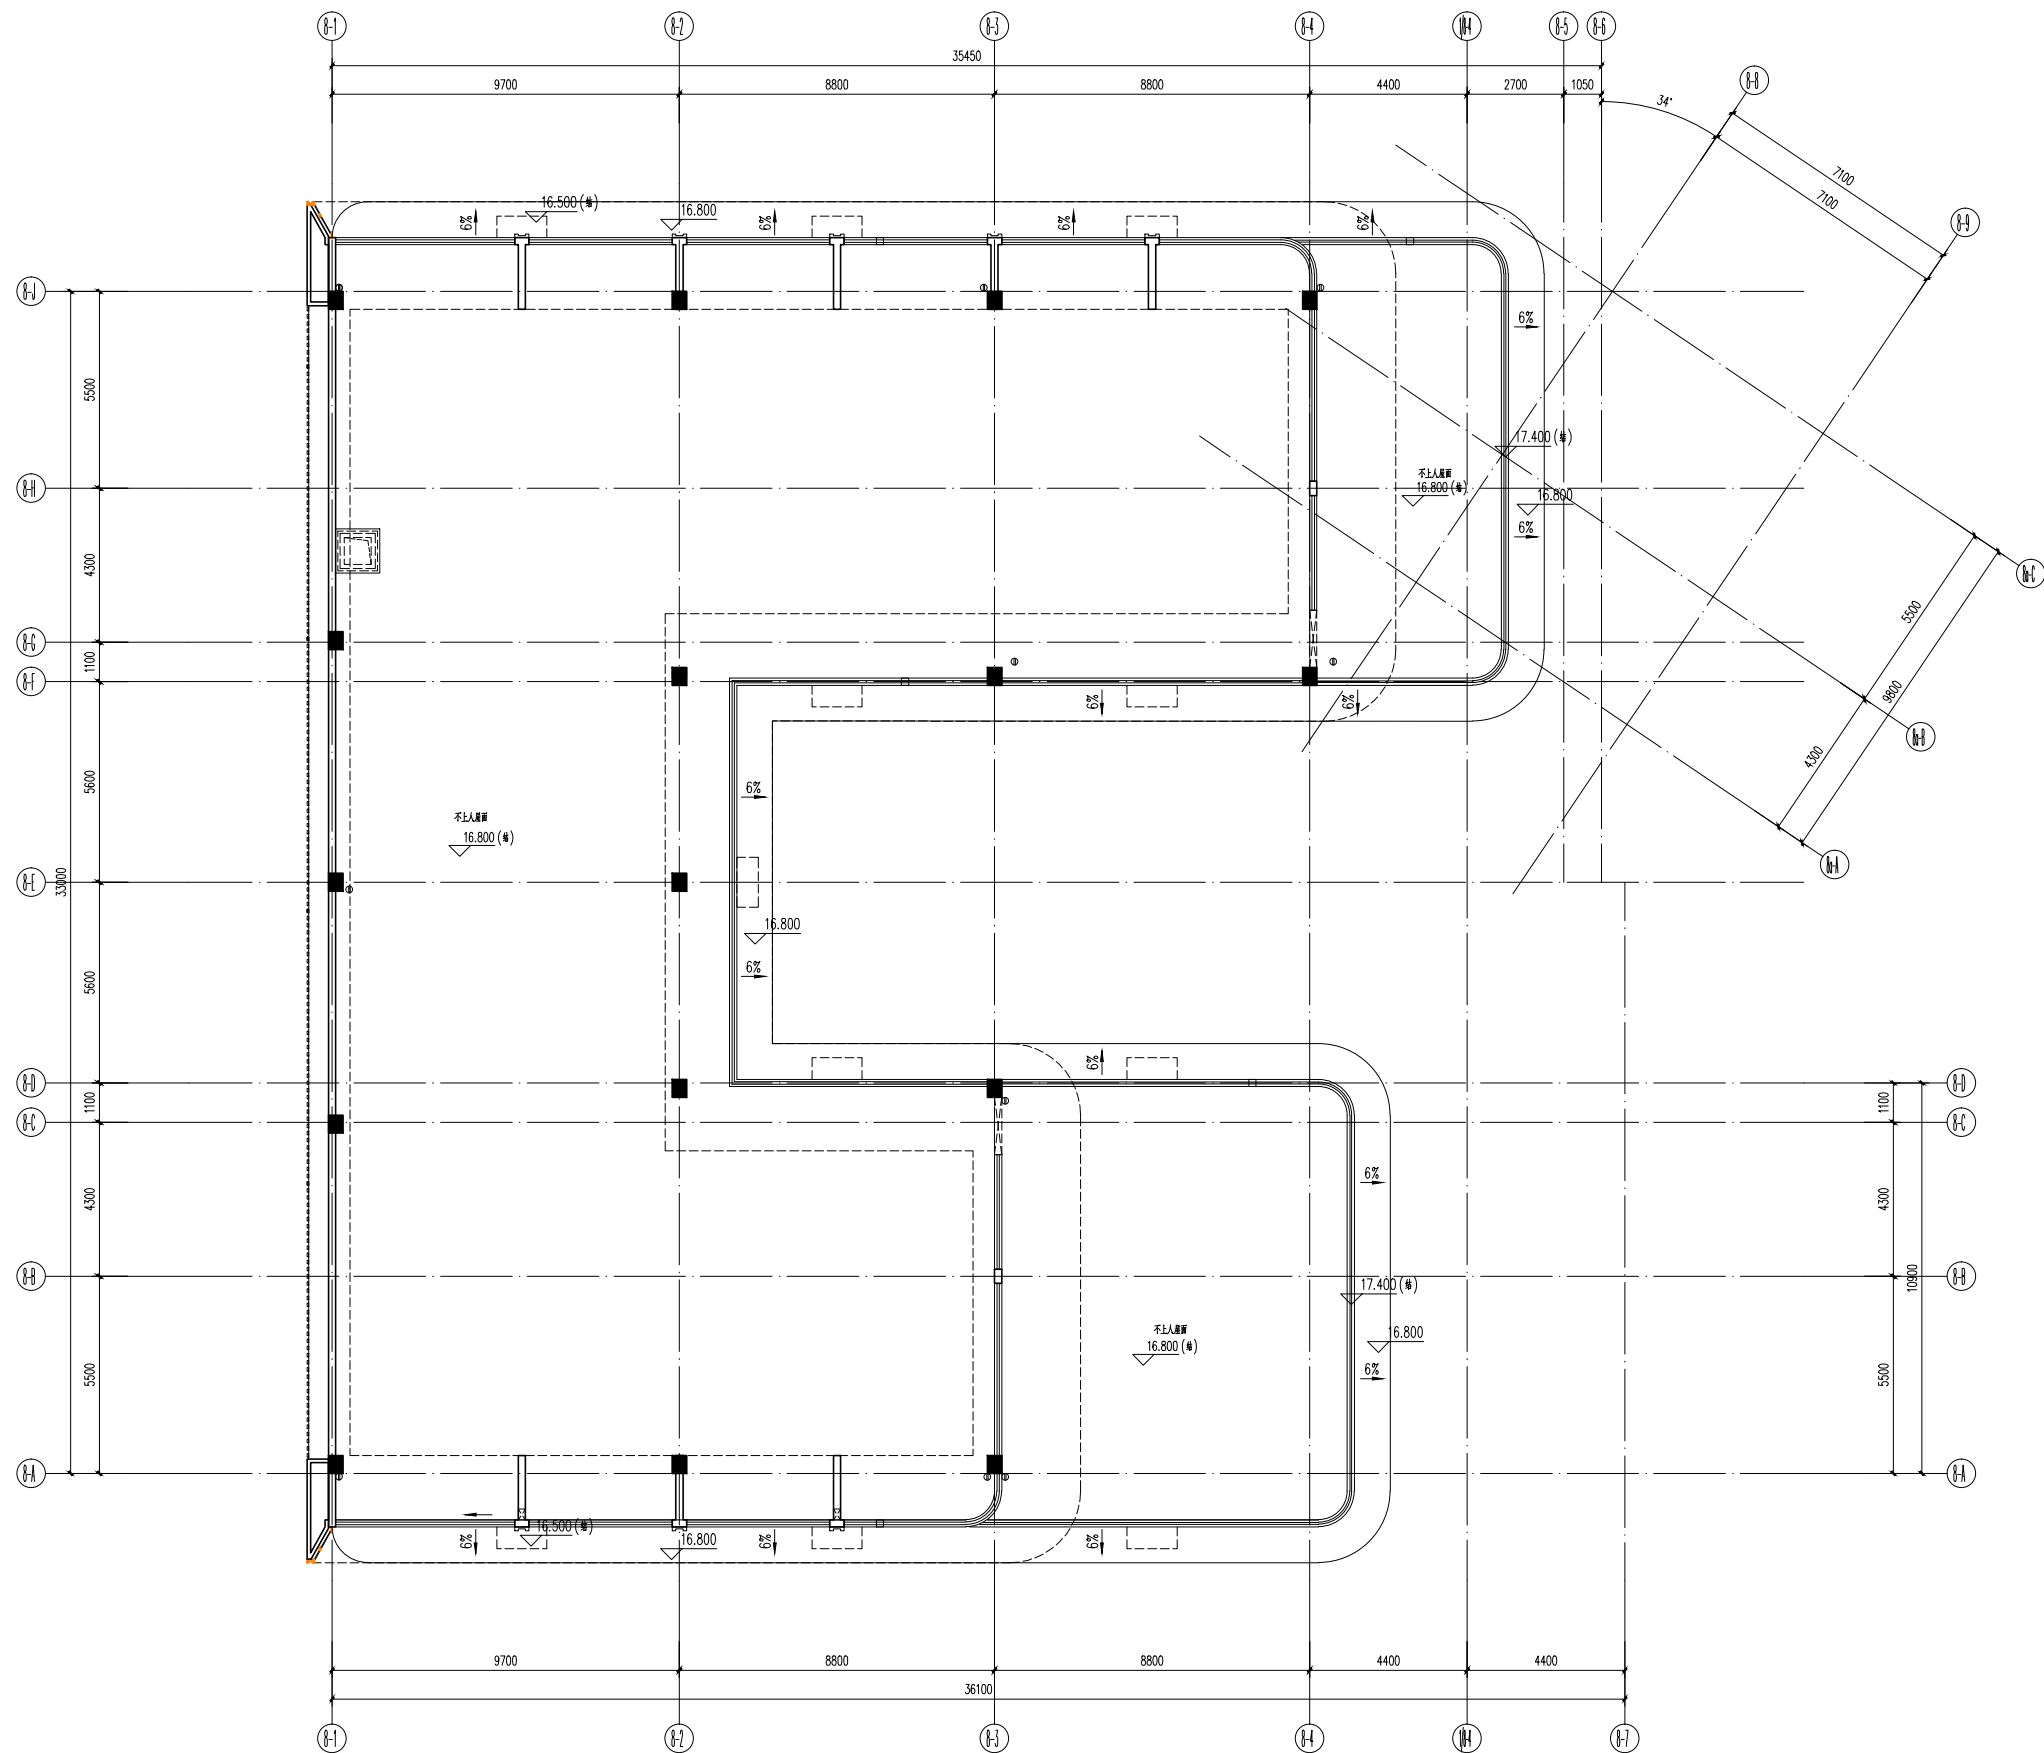
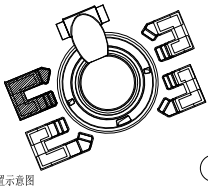


[illegible]

8# 屋面层平面图 1:100

人防工程设计自审小组专用章				
防火设计自审小组专用章				
注册章				
工程设计出图专用章				
<div></div>				
平面位置示意图				
版本 Revision				
版本 Rev.	修 订 内 容 Descriptions	修订日期 Date	修 订 人 By	
审 定 Examined				
审 核 Checked				
项目负责 Project Principal				
专业负责 Special Field in Charge				
校 对 Design Checked				
设 计 Design				
绘 图 Drawn				
建设单位 Client				
揭阳市瑞玺置业投资有限公司				
工程名称 Project Title				
揭阳编商玉文化特色产业基地-北地块（一期）				
子项名称 Sub-Title				
8#（北地块）				
图纸名称 Drawing title				
8# 屋面层平面图				
子项号 Sub-Title NO. 图号 DWG. NO. 人防图号 Air DEF. DWG. NO.				
13 JS-08-105（变）				
图别 DWG. Style	版本号 Rev.	日期 Date		
建筑	A	2023-05		
工程编号 Design NO.	GC221320	比例 Scale	1:100	