
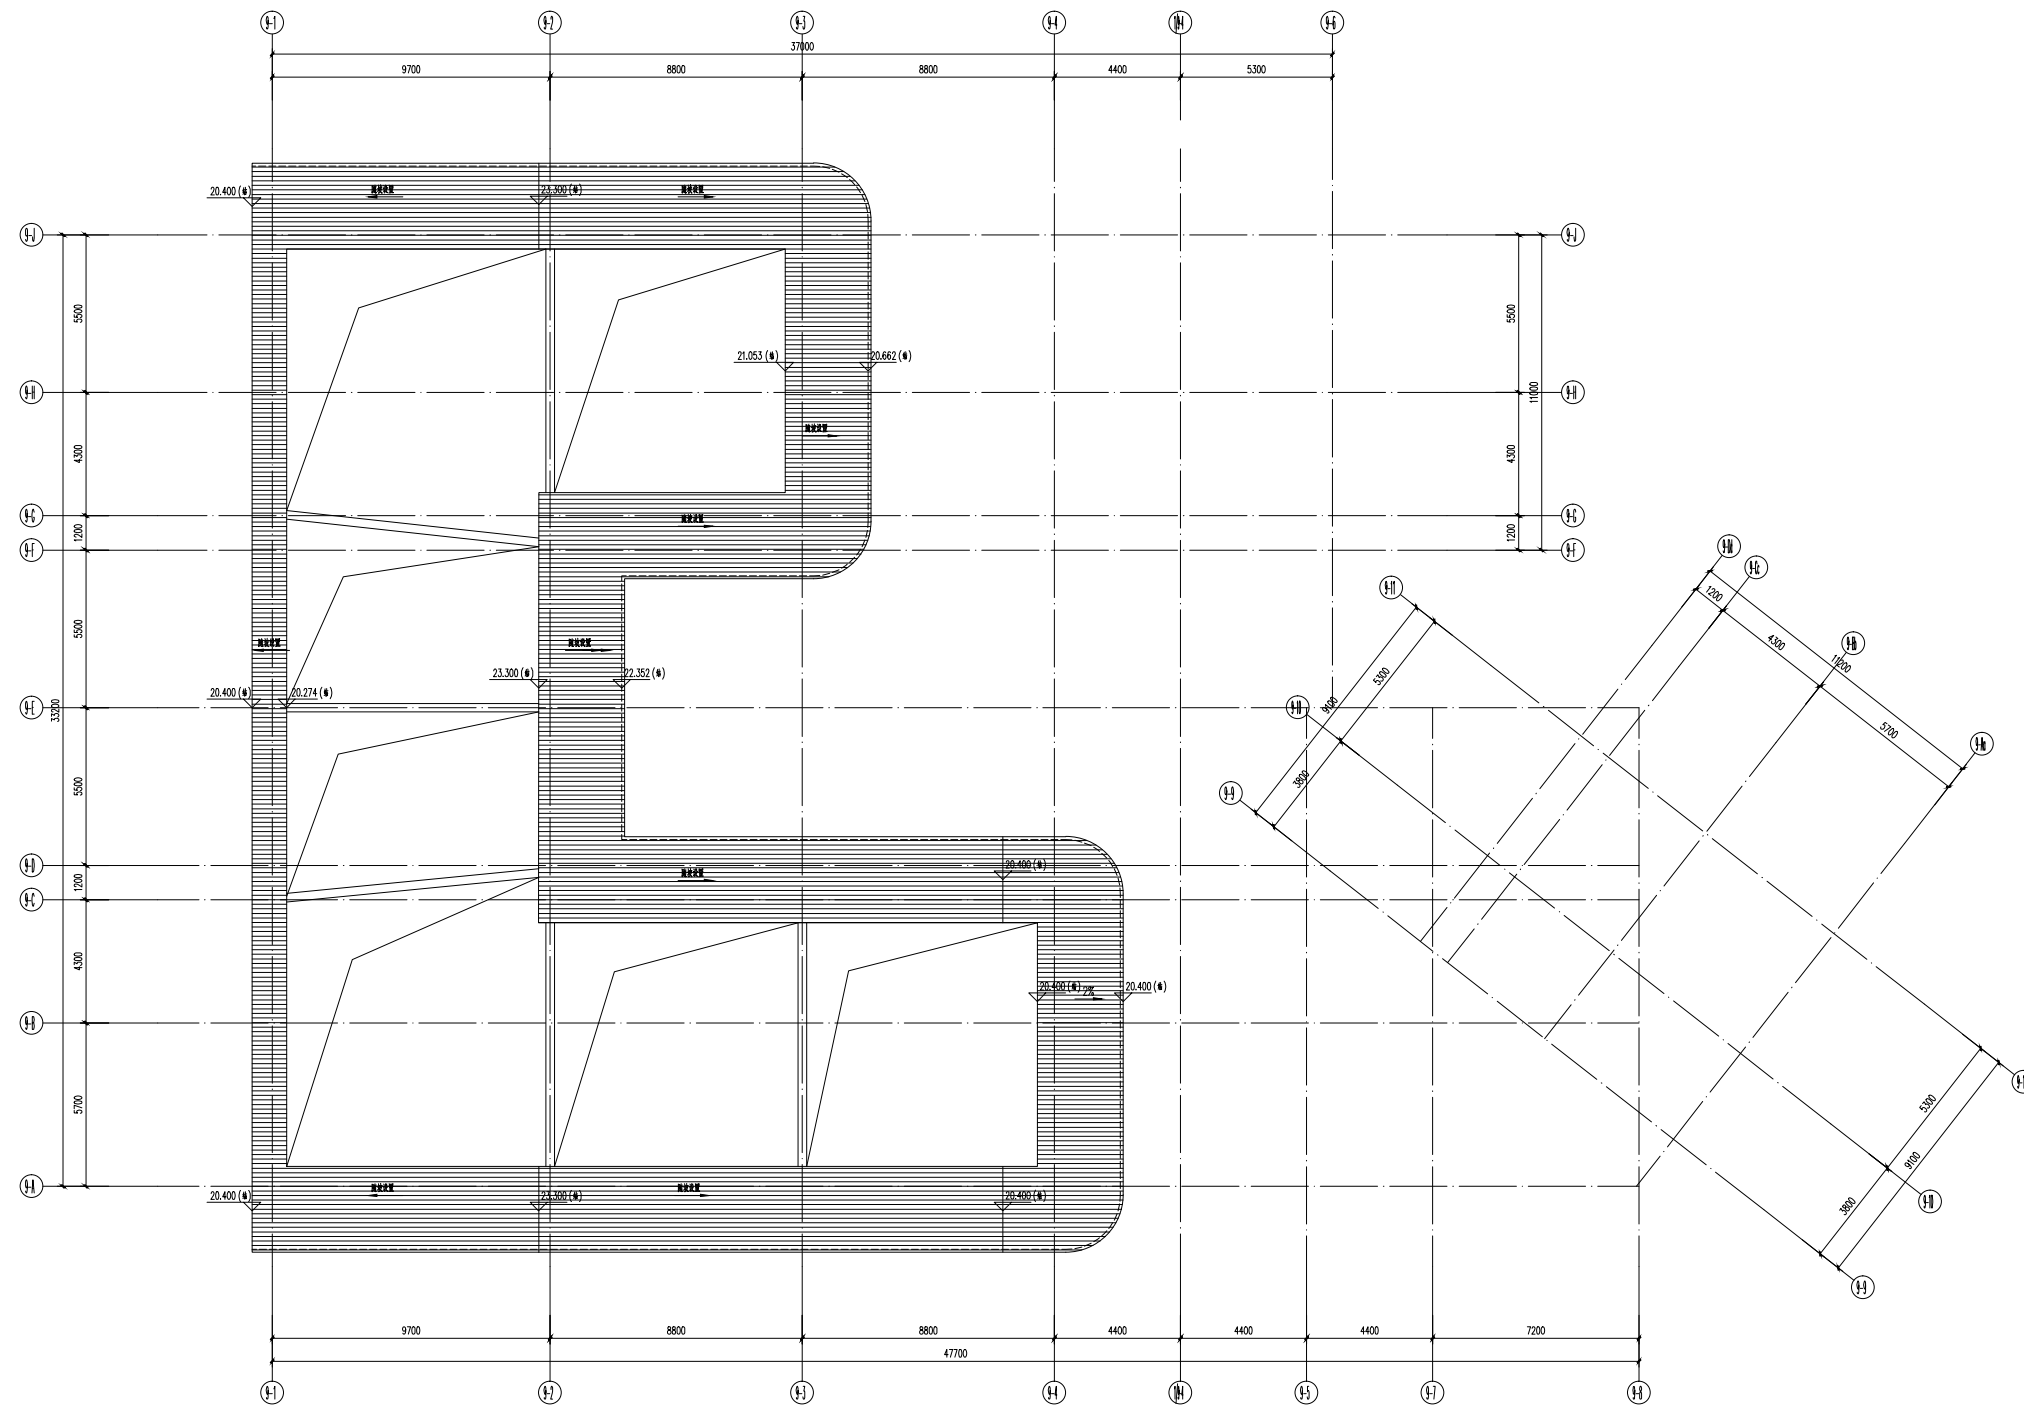


品名	DESCRIPTION	単位	数量	計量単位
鉄骨	STEEL	個		
鉄骨	STEEL	個		
鉄骨	STEEL	個		

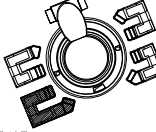

9# 构架层平面图 1:100

人防工程设计审查小组专用章				
防火设计审查小组专用章				
注册章				
工程设计师注册章				
<div></div>				
版本 Revision				
版本 Rev.	修订内容 Description		修订日期 Date	修订人 By
4# 变				
Unlimited				
审核				
Check				
项目负责人				
Project Principal				
专业负责				
Special Field in Charge				
校 对				
Design Check				
设 计				
Design				
绘 图				
Draw				
建设单位 Client				
揭阳市瑞玺置业投资有限公司				
工程名称 Project Title				
揭阳绅商玉文化特色产业基地—北地块（一期）				
项目编号 Sd=Title				
9#（北地块）				
图纸名称 Drawing title				
9# 构架层平面图				
子图号 Sub=Title No				
14				
图号 DWG No.				
9-09-00（变）				
日期 Date				
2023-07				
比例 Scale				
1:100				