



地下车库防火分区示意图(一期车库不在此次设计范围内)

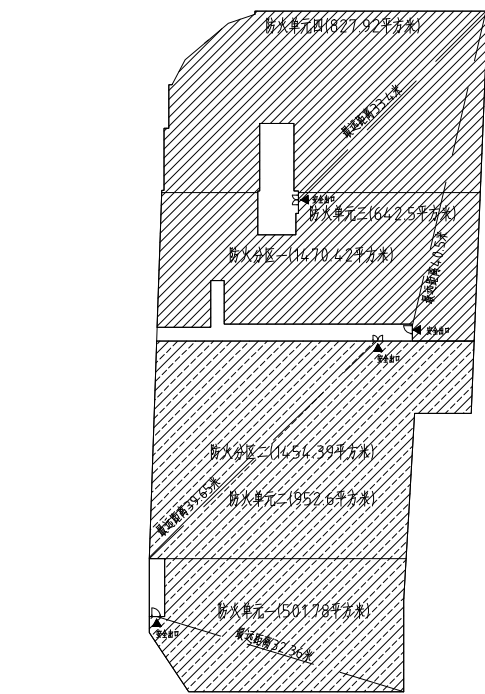


附注: 本车库为Ⅲ类车库, 停车数量71辆; 耐火等级为一级; 车库内任一点至安全出口距离均不大于4.5米, 满足疏散距离要求
每个防火分区面积不超过2000平方米, 每个防火单元不超过1000平方米, 满足消防要求; 每个防火单元汽车数量不超过20辆

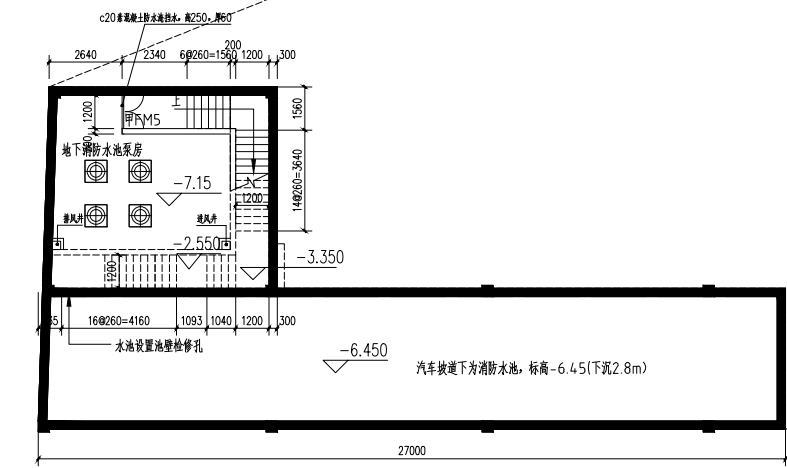

第三幢地下车库平面图 1:175

新增地下车库范围(可停71辆配备充电桩车位)
一期车库不在此次设计范围内;
新增地下车库为二个防火分区, 设置四个防火单元

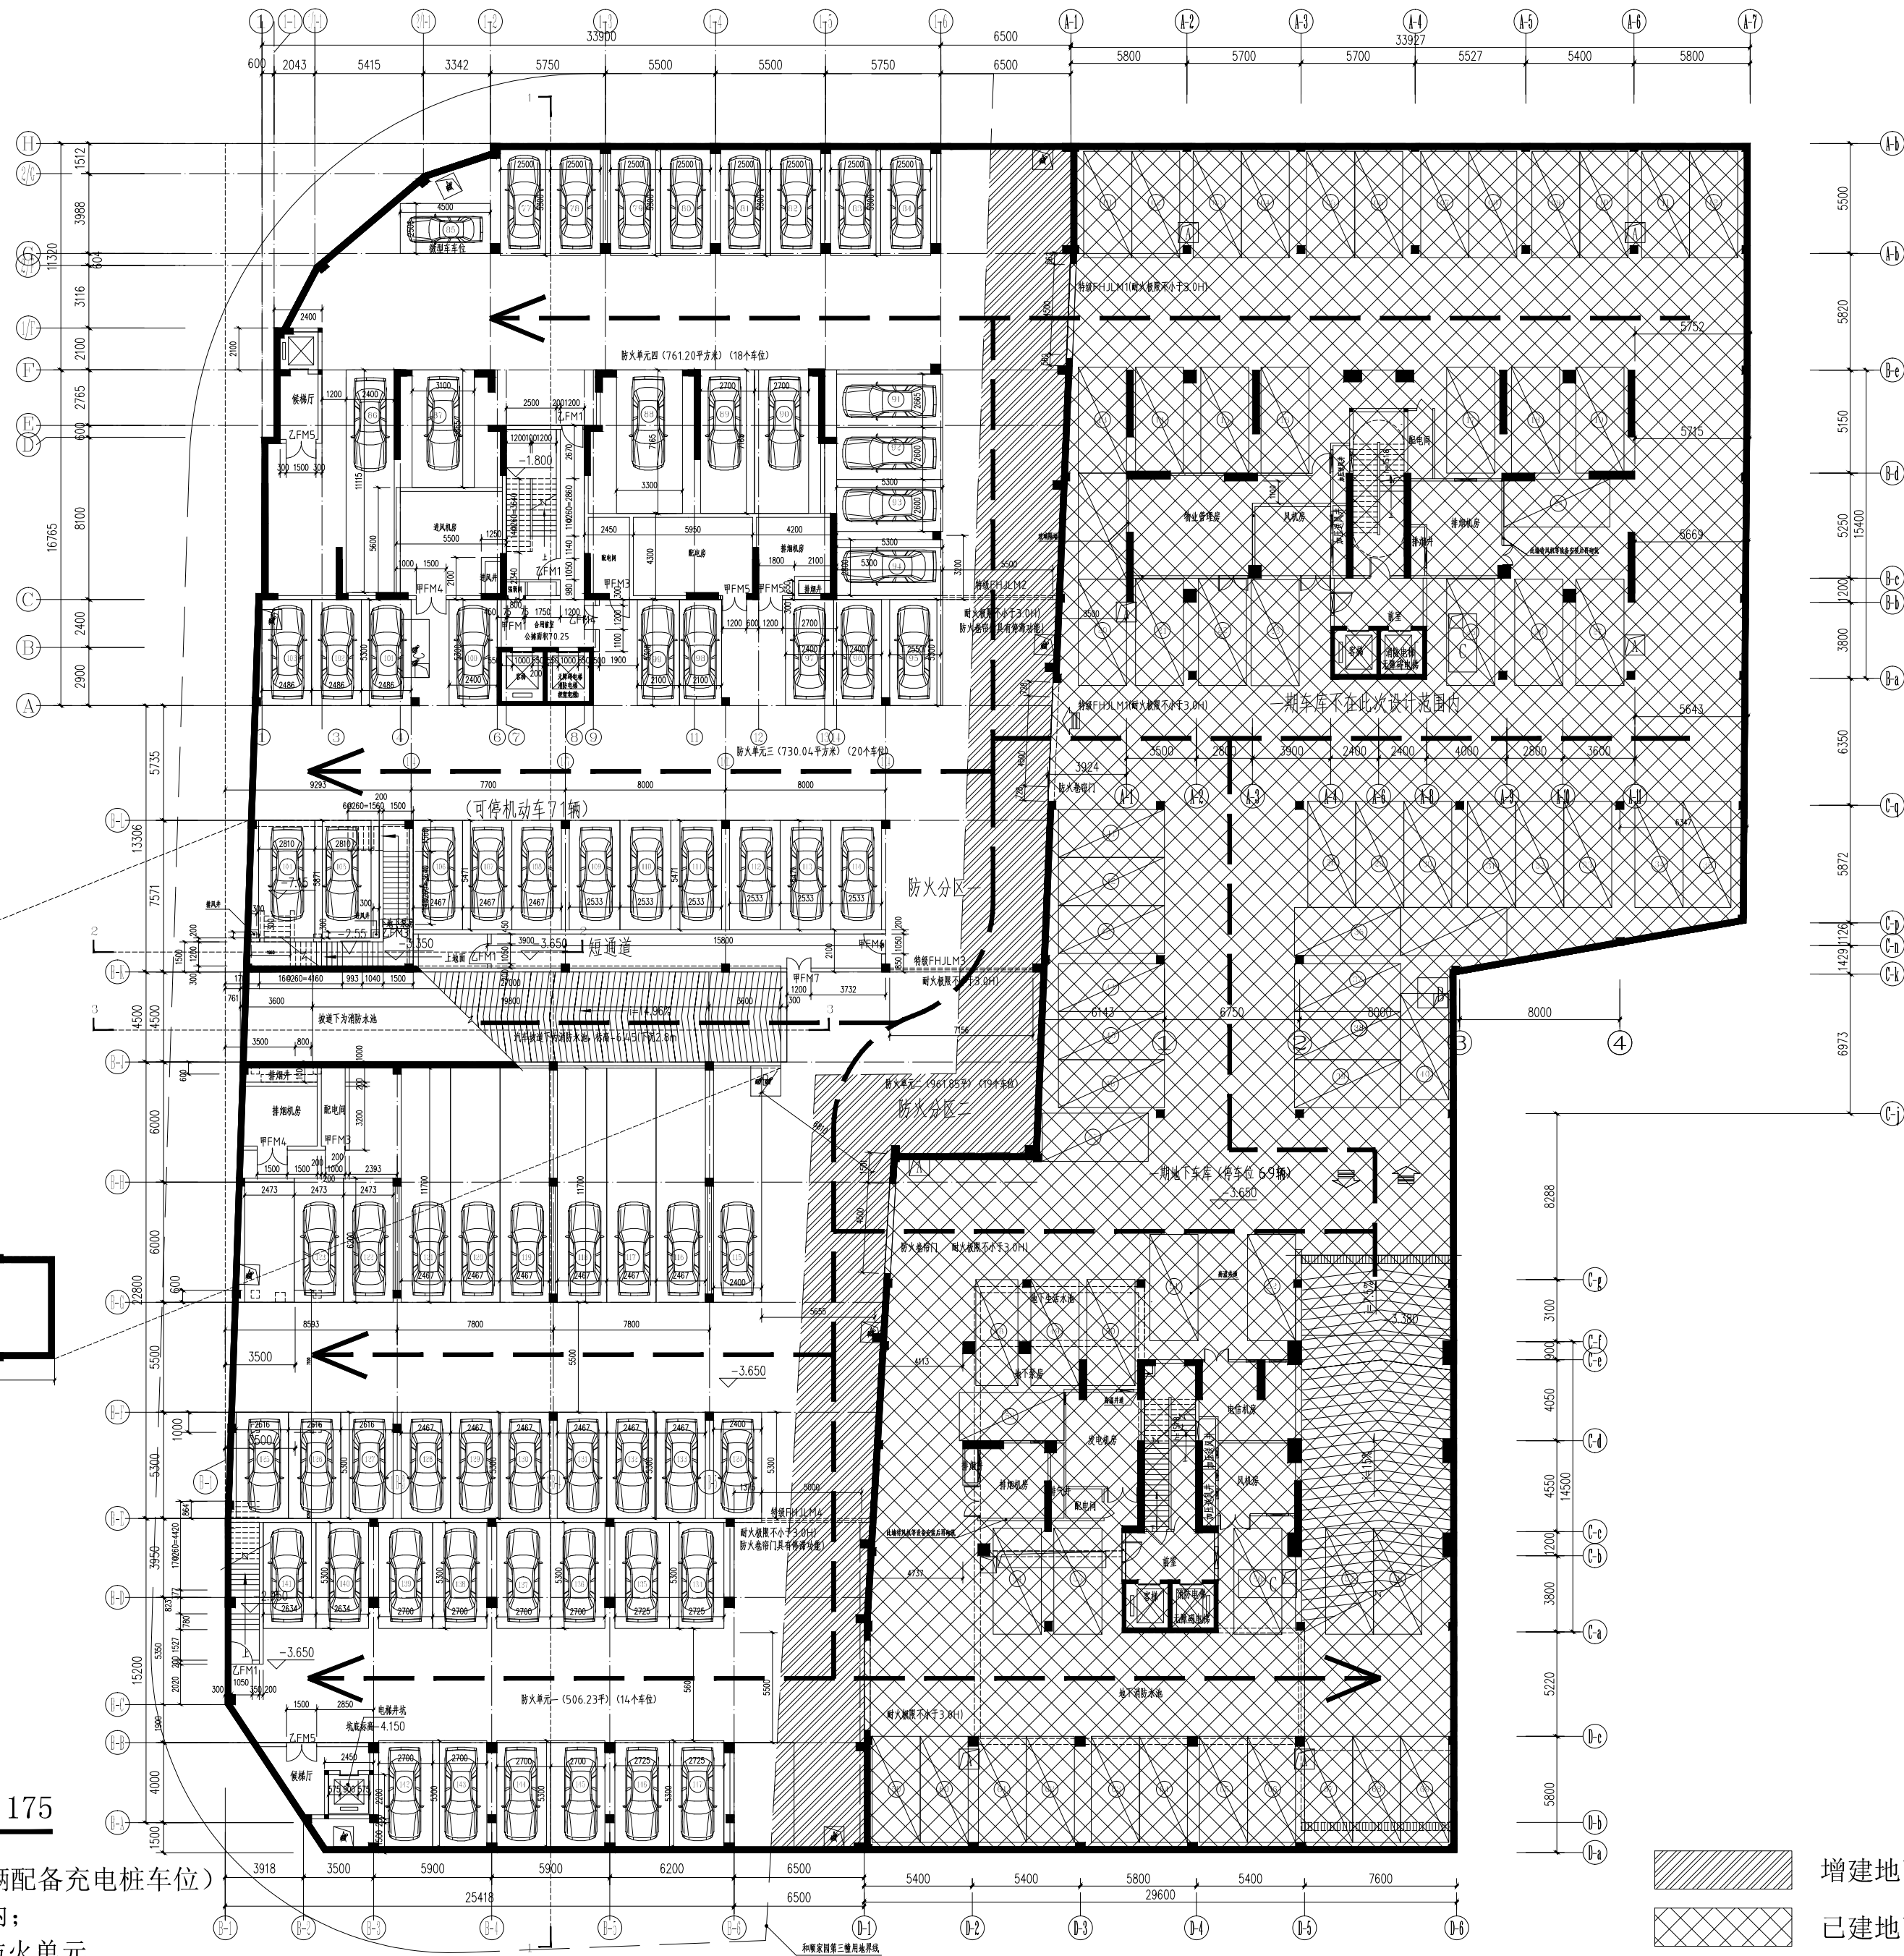

增建地下室
已建地下室

未经我院授权, 此图纸不得分发或复印
Property of the drawing cannot be distributed or reproduced without authorization of our company

建设单位 (CLIENT):
揭阳市华阳汽车维修服务有限公司

工程名称 (PROJECT):
和顺家园第三幢

注册章: (REGISTRATION SEAL)

出图章: (DELIVERY SEAL)

施工图审图章: (CONSTRUCTION APPROVED SEAL)

备注 (NOTE):

	印刷体 PRINT	签署 SIGNATURE
审 定 APPROVED		
审 核 VERIFIED		
项目负责人 PROJECT CHARGE		
专业负责人 DISCIPLINE CHARGE		
校 对 CHECKED		
设 计 DESIGNED		
设 计 DESIGNED		
制 图 DRAWING		

图纸名称 (DRG. TITLE):

地下车库平面图	
施工图审图编号 CONSTRUCTION APPROVED No.	
工程编号 PROJECT No.	
设计阶段 DESIGN STAGE	方案图
专 业 DISCIPLINE	建 筑
图 号 DRAWING No.	DX-01(改)
日 期 DATE	
比 例 SCALE	1:150
图 幅 SICE	(A2)
版 本 号 REVISION No.	