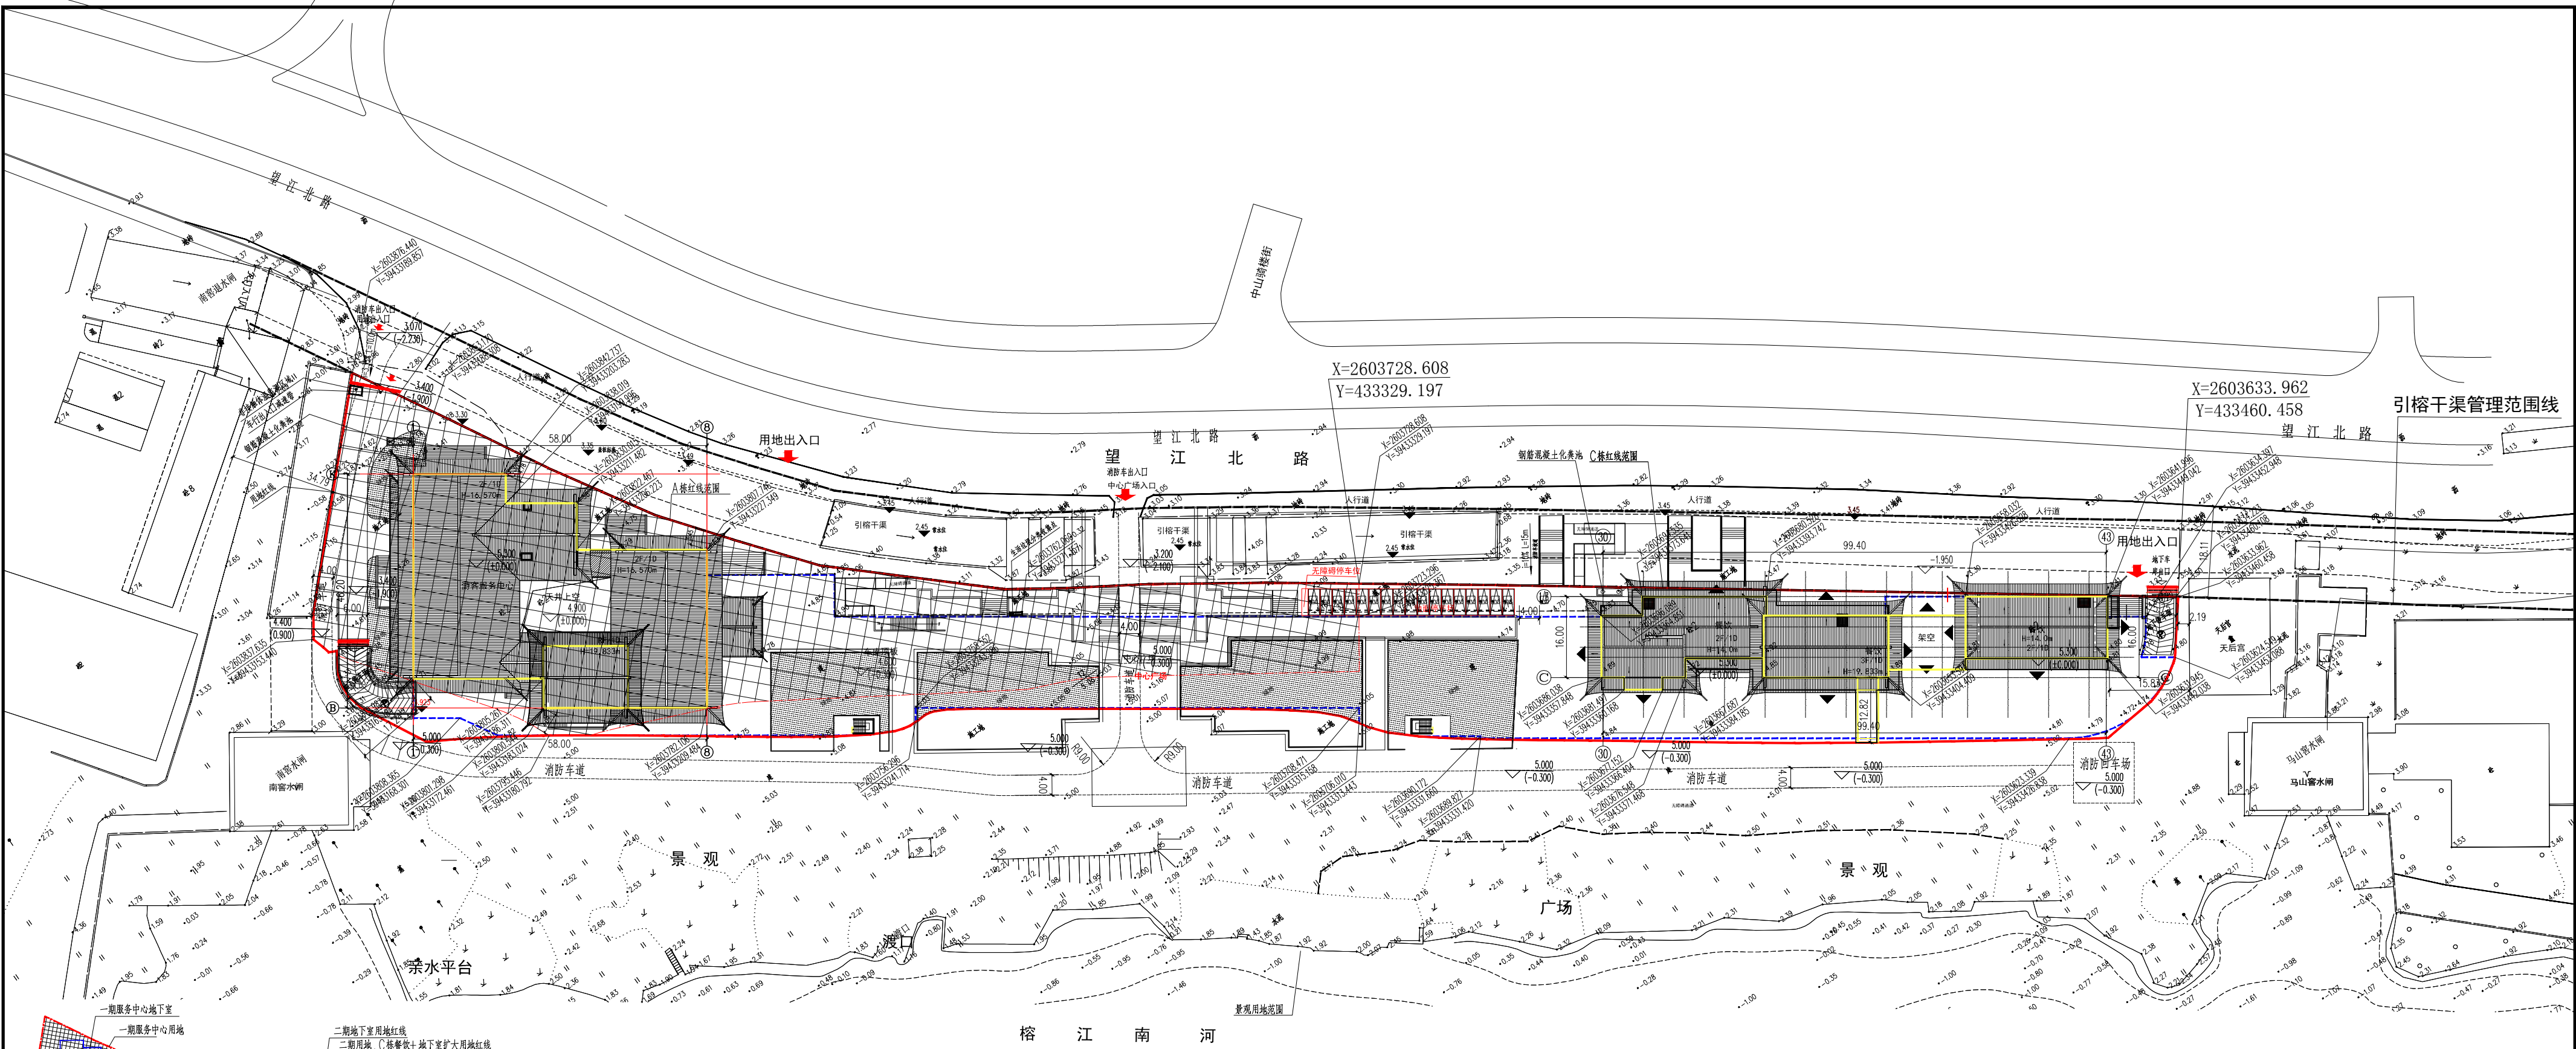
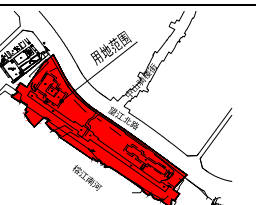
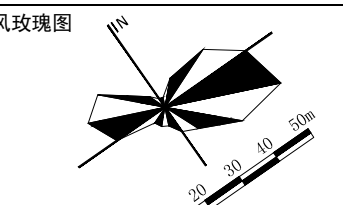


			
用地区位			
图例			
规划建筑 用地红线 地下室范围 绿地 建筑出入口 设计绝对标高 室内正负零		用地出入口 消防车道 充电车位	

项目综合技术经济指标			二期技术经济指标		
项目	数值	备注	项目	数值	备注
总用地面积	12396.37m ²		总用地面积	12396.37m ²	
总建筑面积	16331.05m ²		总建筑面积	8326.90m ²	
其中 计容建筑面积	8118.57m ²		其中 计容建筑面积	2872.22m ²	
其中 不计容建筑面积	8212.48m ²		其中 不计容建筑面积	5454.68m ²	
建筑基底面积	3692.34m ²		建筑基底面积	1413.82m ²	
容积率	0.65				
建筑密度	29.79%				
绿地面积	1860.70m ²				
绿地率	15.01%				
规划机动车停车位	170个				

说明：

1. 该项目位于望江北路以南，榕江南河以北。

2. 该项目规划净用地性质为B1商业用地。

3. 规划道路及建筑均按照《无障碍设计规范》（GB 50763-2012）进行设计、施工，并设置无障碍设施。

4. 图中所注建筑尺寸为建筑围护结构外皮尺寸，尺寸单位以米计；建筑坐标定位点为轴线交点

坐标系为2000国家大地坐标系；建筑首层地坪标高±0.000相当于85国建高程基准高程标高5.300。

5. 图中建筑高度计算至屋檐和屋脊的平均高度，尺寸单位以米计。


6. 该项目按规划条件要求配置移动通信基站配套设施。

				建设单位 工程名称 子项名称		设计单位 工程名称 子项名称		监理单位 工程名称 子项名称	
				设计单位 工程名称 子项名称		监理单位 工程名称 子项名称		监理单位 工程名称 子项名称	
				设计单位 工程名称 子项名称		监理单位 工程名称 子项名称		监理单位 工程名称 子项名称	
坐标系为2000国家大地坐标系; 建筑首层地坪标高±0.000相当于85国建高程基准高程标高5.300。
- 图中建筑高度计算至屋檐和屋脊的平均高度, 尺寸单位以米计。
- 该项目按规划条件要求配置移动通信基站配套设施。


设计单位		设计人	审核人	设计日期	设计阶段
工程名称		子项名称	证书编号	版次	方案图
项目位置		设计日期	设计阶段	版次	方案图
审定		设计	审核	版次	方案图
审核		制图	审核	版次	方案图
审批		设计人	审核人	设计日期	设计阶段

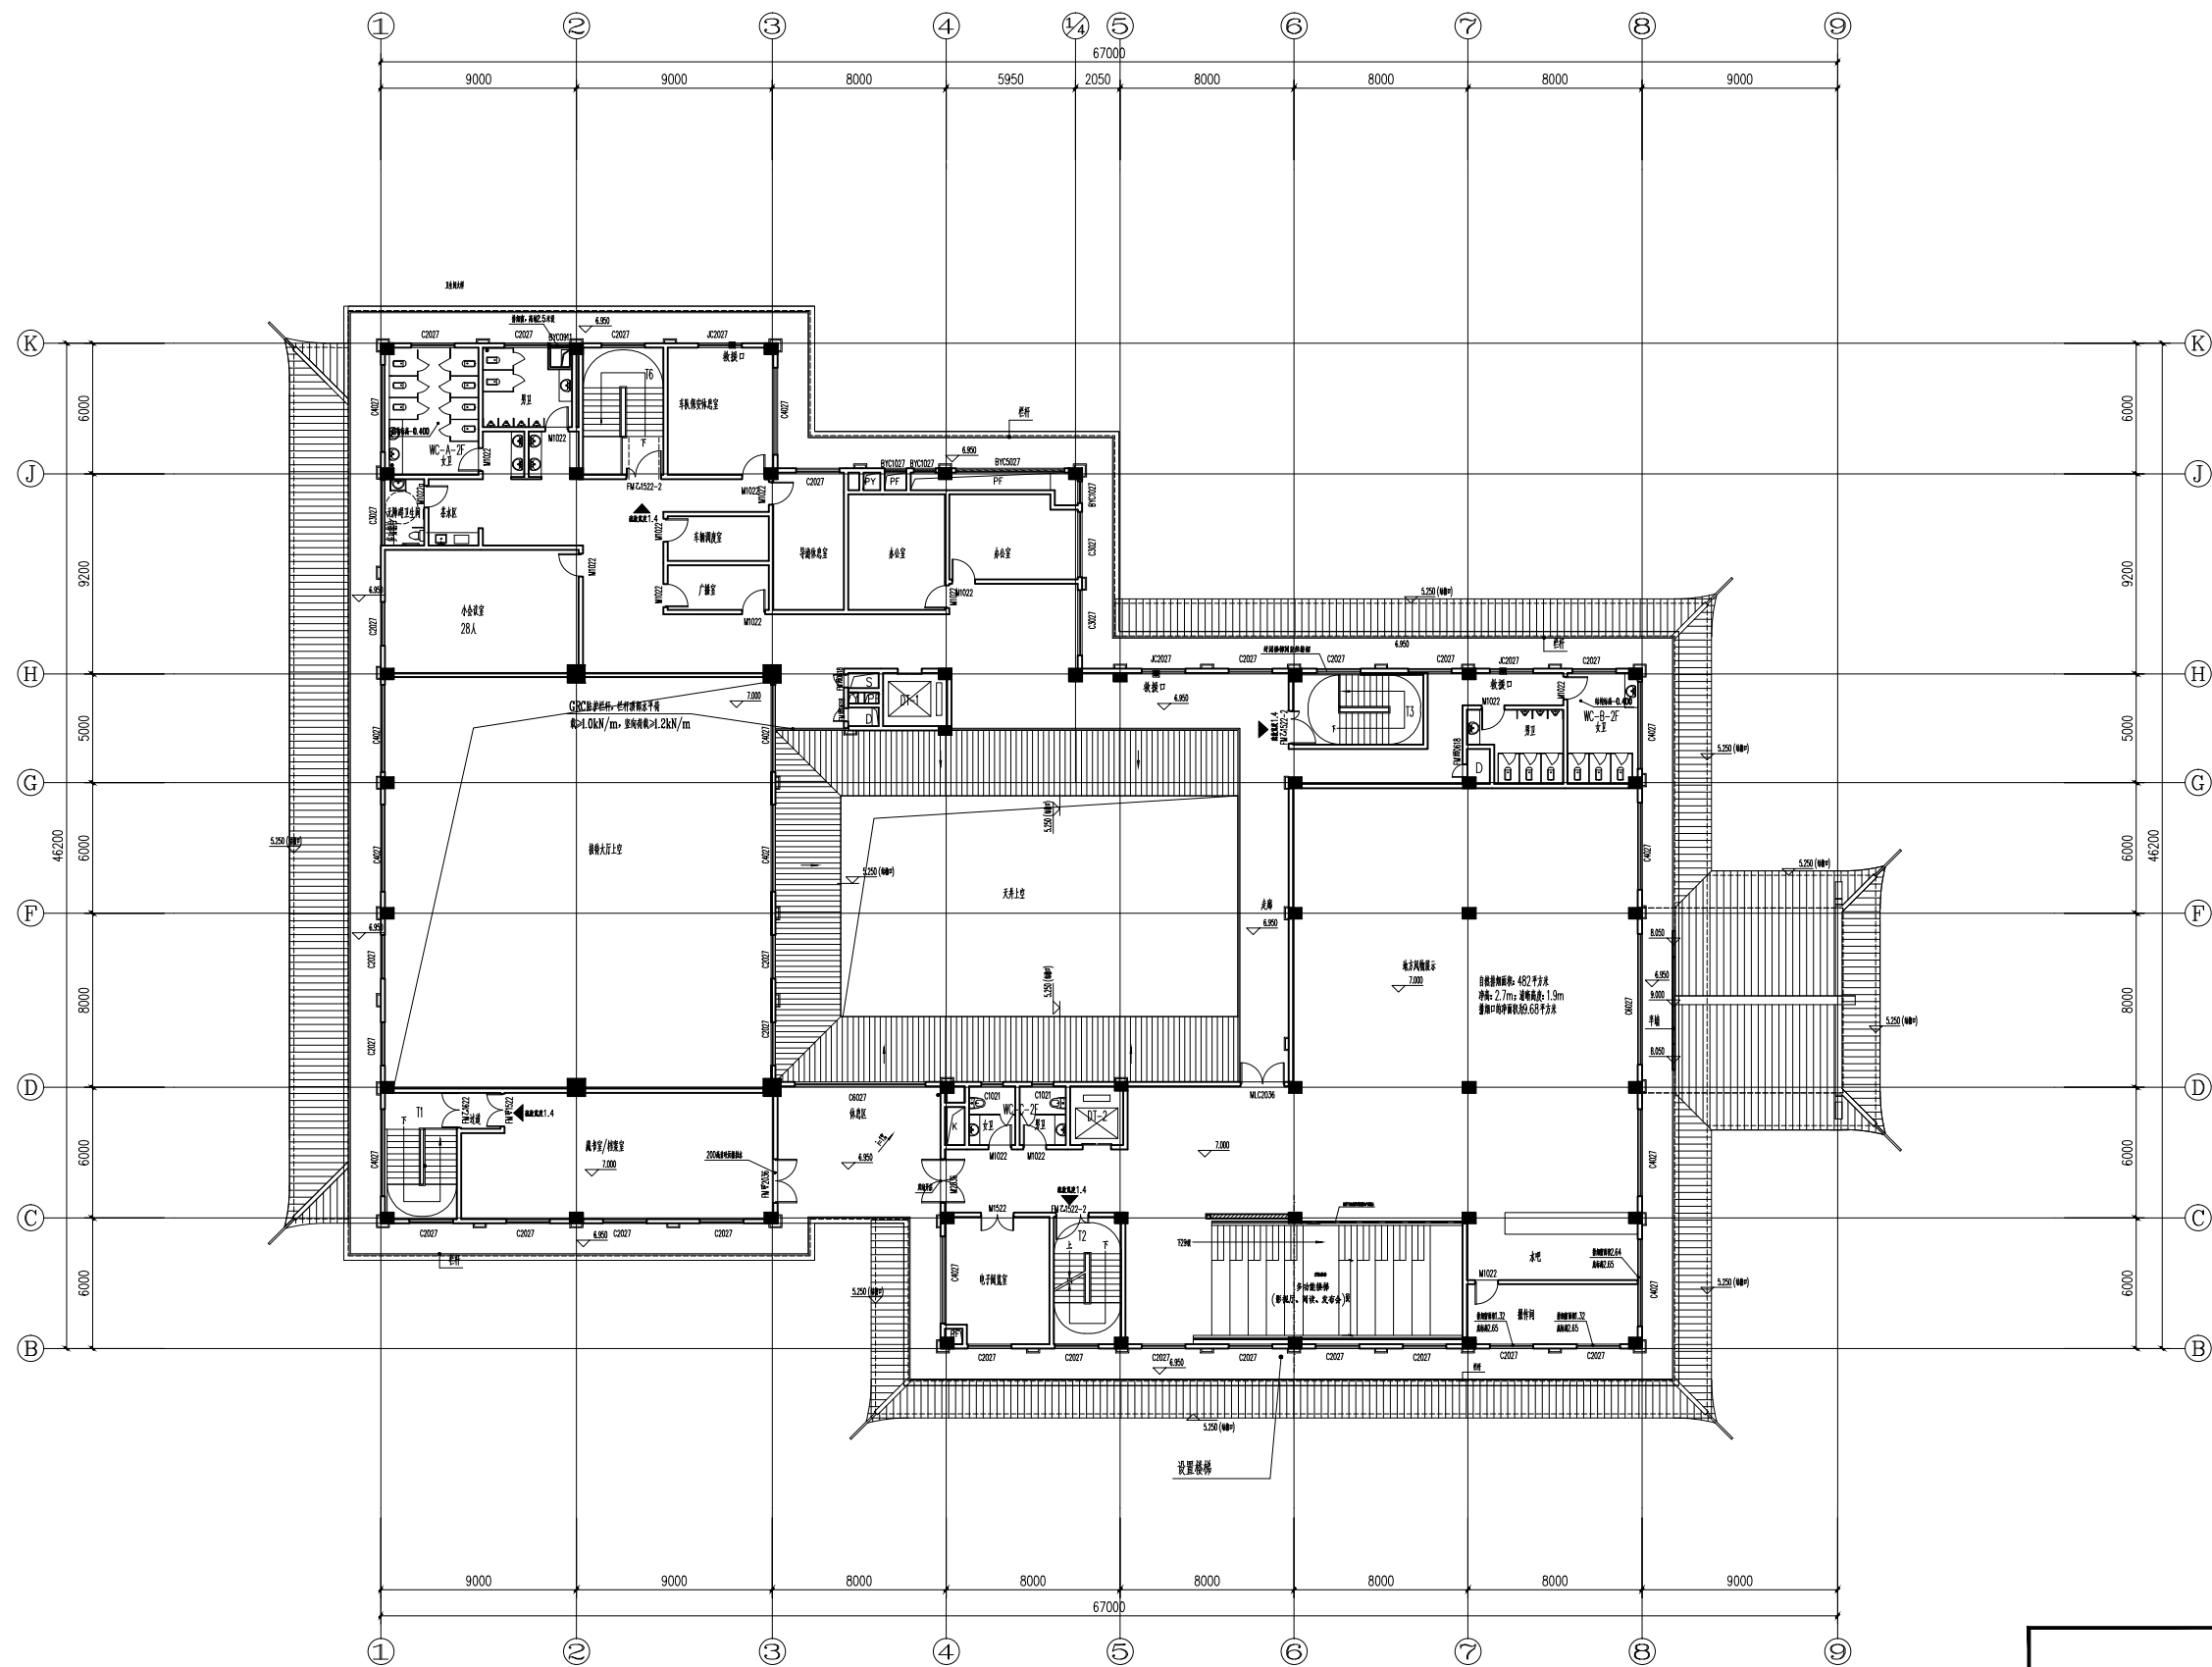

二层改建平面图 1:100
本层建筑面积 1617m²

项目名称				项目编号			
工程名称				设计阶段			
子项名称				图 号			
				比例			
设计人		校 核		A版-二层改建平面图			
审 批		设 计					
审 核		审 核					
中 介 人		施 工 图					
				日期			
				2024.03			

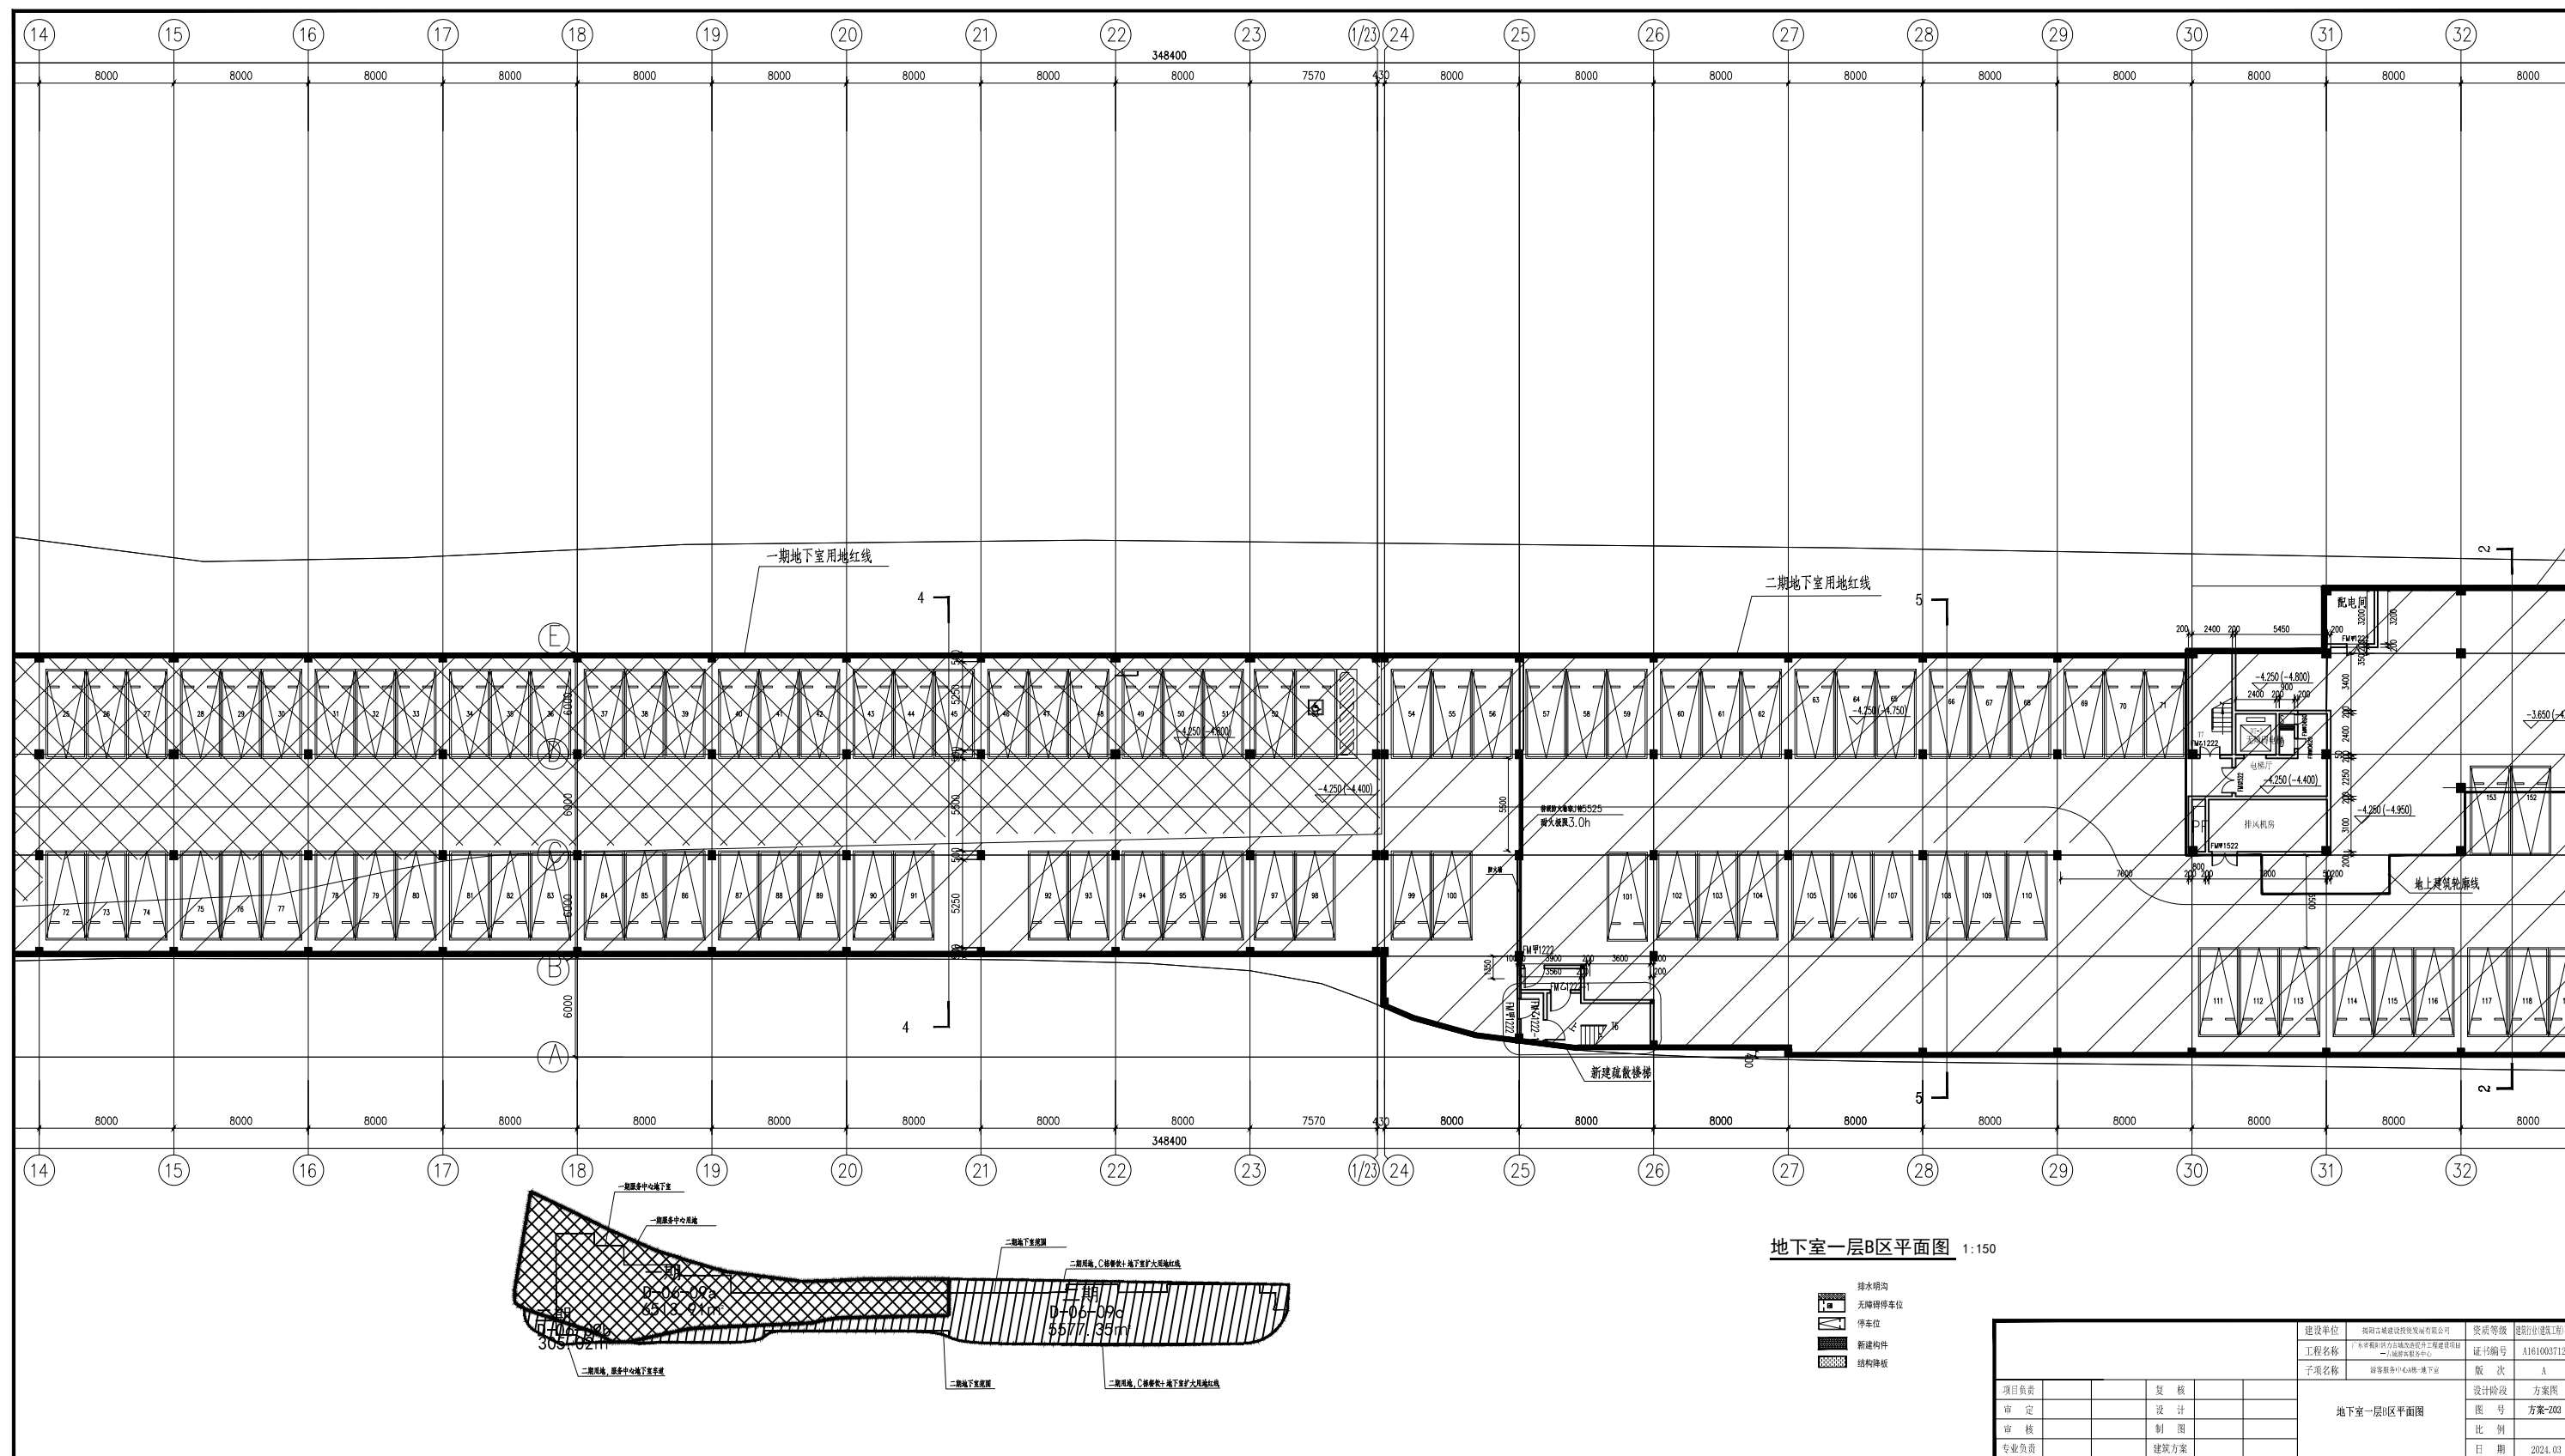

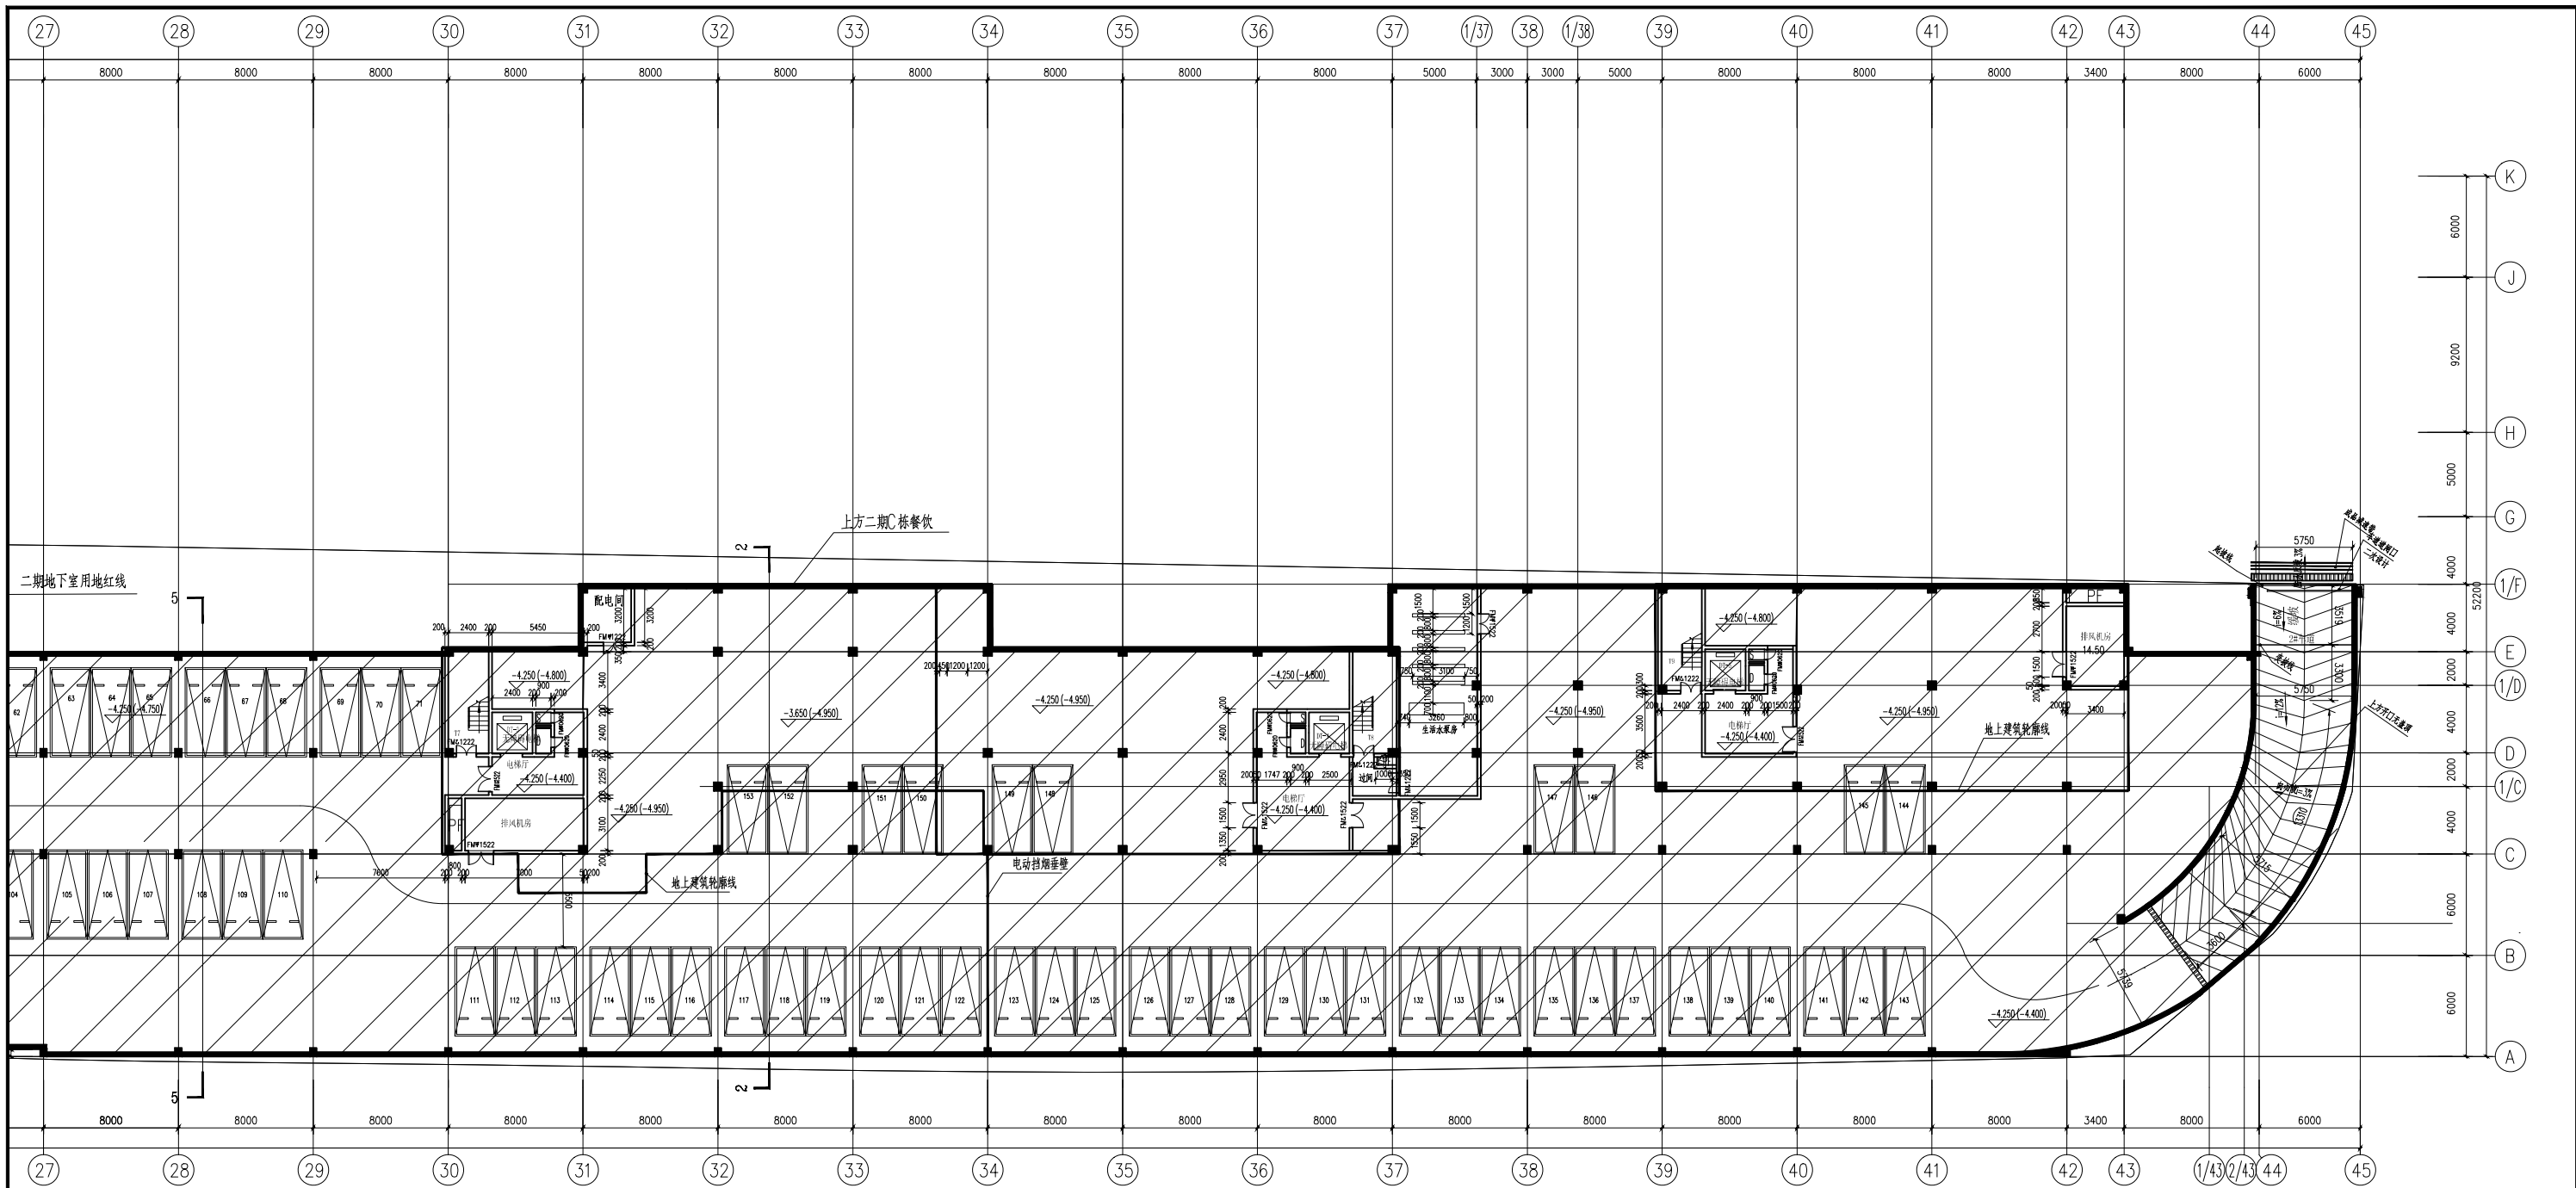

地下室一层C区平面图 1:150

- 无障碍停车位
- 停车位
- 新建构件
- 结构降板

				建设单位	杭州绿城建设发展有限公司	资质等级	建筑行业(工程)甲级
				工程名称	1号停车库(部分)及地下车库工程	证书编号	A161003712
				子项名称	游客服务中心A座-地下室	版次	A
项目负责人		复核		地下室一层C区平面图		设计阶段	方案图
审定		设计				图号	方案-201
审核		制图				比例	
专业负责		建筑方案				日期	2024.03