


经济技术指标表			
项目	数值	单位	备注
总用地面积	15700.49	m2	
计容用地面积	15700.49	m2	
绿地面积	4845.50	m2	
容积率	0.50	/	≤1.0
绿地率	30.86%	%	≥30%
建筑密度	20.98%	%	≤45%
建筑高度	26.97	m	≤27m，以距离最近的规划市政道路竖向标高为起算点
建筑占地面积	3294.27	m2	
机动车位	106	个	按0.5辆/100m²，需配建40个机动车位。
其中	地上	11	个
	地下	95	个
总建筑面积	11895.07	m2	
计容建筑面积	7812.87	m2	
其中	全民健身中心	7812.87	m2
不计容建筑面积	4082.20	m2	
其中	地下车库及设备用房	3938.22	m2
	屋顶梯屋、机房	143.98	m2
其它用地（现状水系）	1645.07	m2	


图例

	新建建筑
	计容用地红线
	建筑退线
	地下室轮廓线
	围墙
	绿地
	室外场地绝对标高
	室内场地绝对标高
	室内场地相对标高
	地块出入口
	建筑出入口
	机动车停车位
	建筑层数（地上/地下）
	规划建筑高度（基于相对室外地坪到建筑女儿墙之间的高度）
	消防建筑高度（基于建筑出入口室外地坪到建筑屋顶完成面之间的高度）
	道路中心线
	转弯半径
	道路找坡

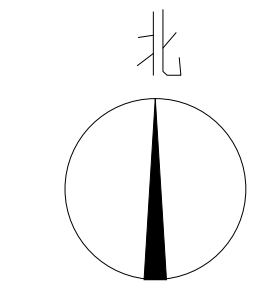

总平面规划图 1:500

本图采用2000国家大地坐标系，1985国家高程基准。
本图除特别说明外，标注单位均为米。

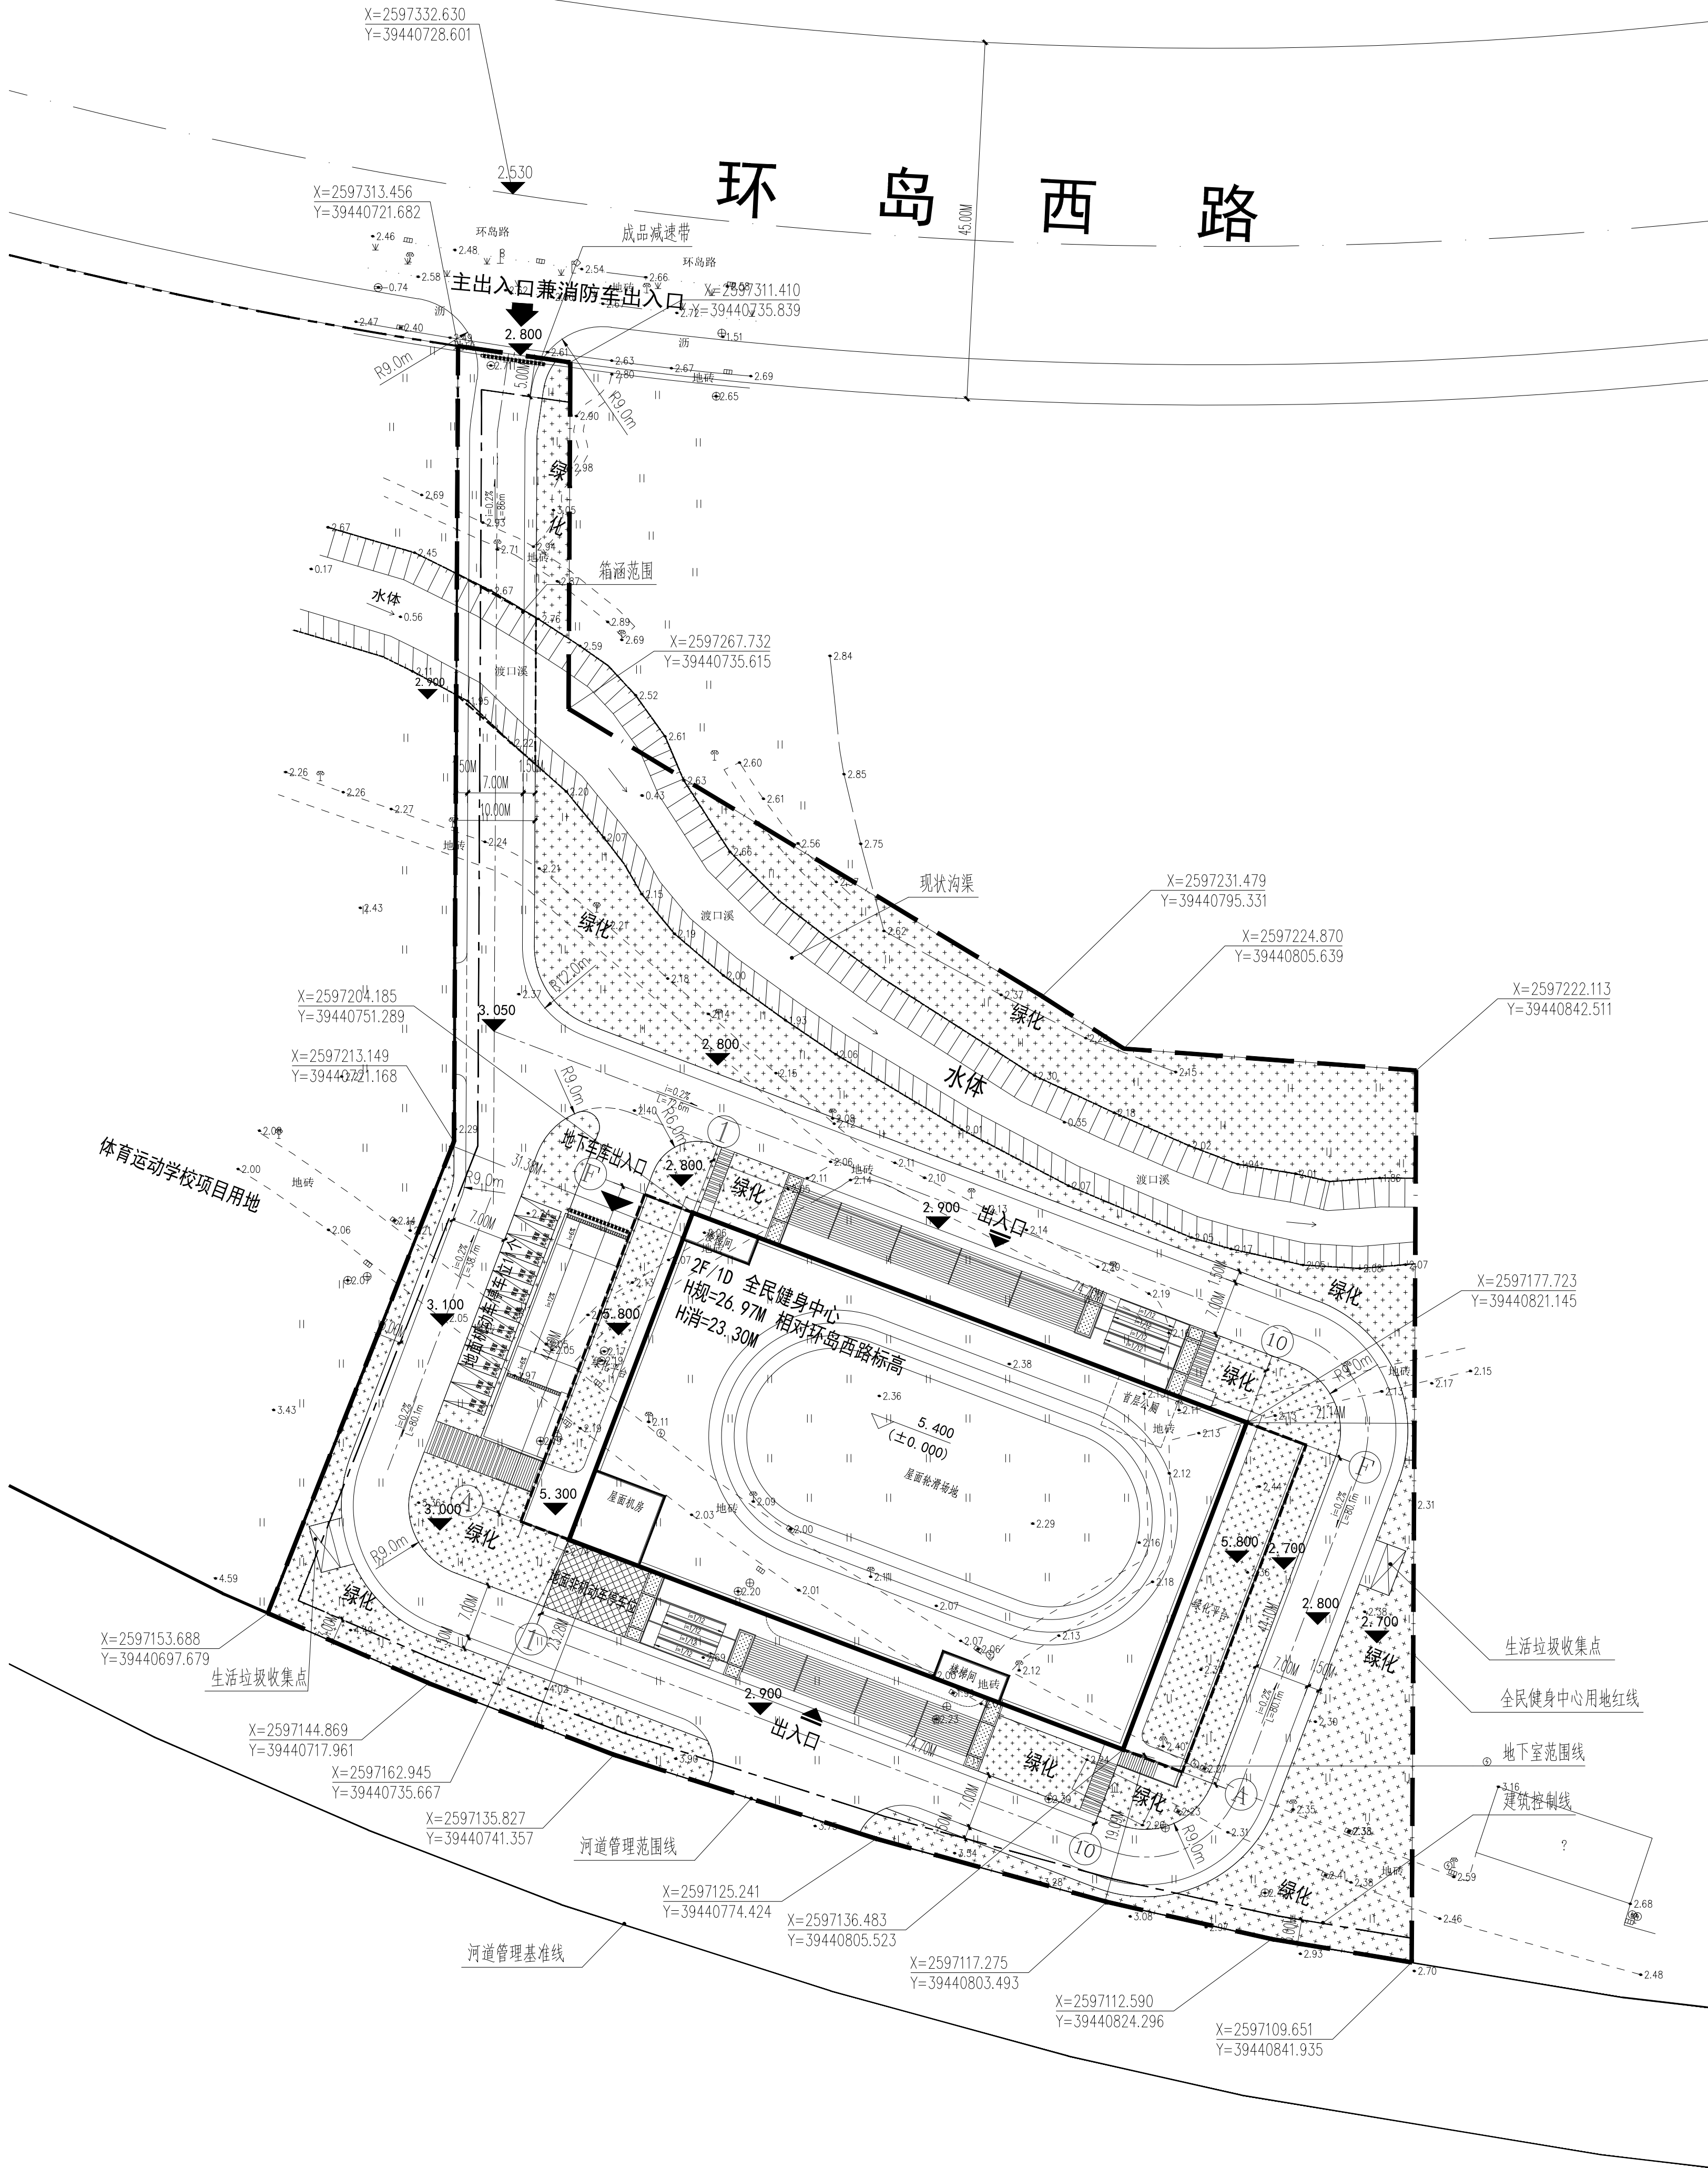

说明
NOTES

	版本 VERSION	日期 DATE	出图原因 REASON FOR ISSUE
本次出图			
上次出图			

索引图
KEY PLAN

项目名称 PROJECT NAME	揭阳市全民健身中心建设项目
子项名称 SUB ITEM NAME	
建设单位 CONSTRUCTION UNIT	揭阳市文化广电旅游体育局
建设管理单位 CONSTRUCTION MANAGEMENT UNIT	
设计号 PROJECT NO.	24X0491

会签 CONFIRMATION				
建筑		结构		给排水
电气		暖通		人防
岩土				

主持人 PRINCIPAL	
审定人 APPROVER	
审核人 REVIEWER	
校对人 PROOFREADER	
项目负责人 PRO. DIR.	
子项负责人 SUB. DIR.	
专业负责人 ARCH./ENGRIN CHARGE	
设计人 DESIGNER	
制图人 DRAFTSMAN	

注册师章
REGISTRAR'S STAMP

工程设计出图专用章
STAMP OF DESIGN COMPANY

图名 DRAWING TITLE	总平面图	图名
设计阶段 STAGE	方案设计	设计阶段
专业 DISCIPLINE	建筑	专业
图别 DRAWING TYPE	报建	图别
图号 DRAWING NO.	Z-01	图号
版本 VERSION	01	版本
日期 DATE		