


1. 本图依据业主提供的地形图、红线图绘制。
2. 图中所示坐标为大地2000坐标系。高程坐标为1985国家高程。
3. 图中所示坐标、标高、曲线半径均以米为单位。
4. 建筑物定位坐标为建筑物外墙轴线交点坐标。
5. 建筑物尺寸为建筑物外墙包尺寸。
6. ± 0.000 标高高程根据现场及道路规划标高确定,如有变动应相应调整。
7. 消防车道路宽度和净高均 $\geq 4m$,转弯半径 $\geq 9m$ 。
8. 放样时必须认真核对各坐标及尺寸,正确无误后方可施工。
9. 本项目不设围墙。
10. 建筑总高度(H):建筑高度计算自室外地坪标高算至女儿墙高度,本项目建筑单体消防建筑高度 $\leq 24m$,均为多层工业建筑。
11. 本项目所示丙类厂房不包括《建筑设计防火规范》GB50016-2014(2018版)第8.3.1条第1、2、3、4点所列厂房:1.不小于50000纱锭的棉纺厂的开包、清花车间,不小于5000锭的棉麻厂的分级、梳麻车间,火柴厂的烘梗、筛选部位;2.占地面积大于1500m²或总占地面积大于3000m²的单、多层制鞋、制衣、玩具及电子等类似生产的厂房;3.占地面积大于1500m²的木器厂房;4.泡沫塑料厂的预发、成型、切片、压花部位。如上述8.3.1条第1.2.3.4点所列厂房,则应重新进行消防设计,增加自动灭火系统。
12. 项目根据《广东省建筑物移动通信基础设施技术规范》(DBJ/T15-190-2020)的要求配置移动通信基站配套设施。

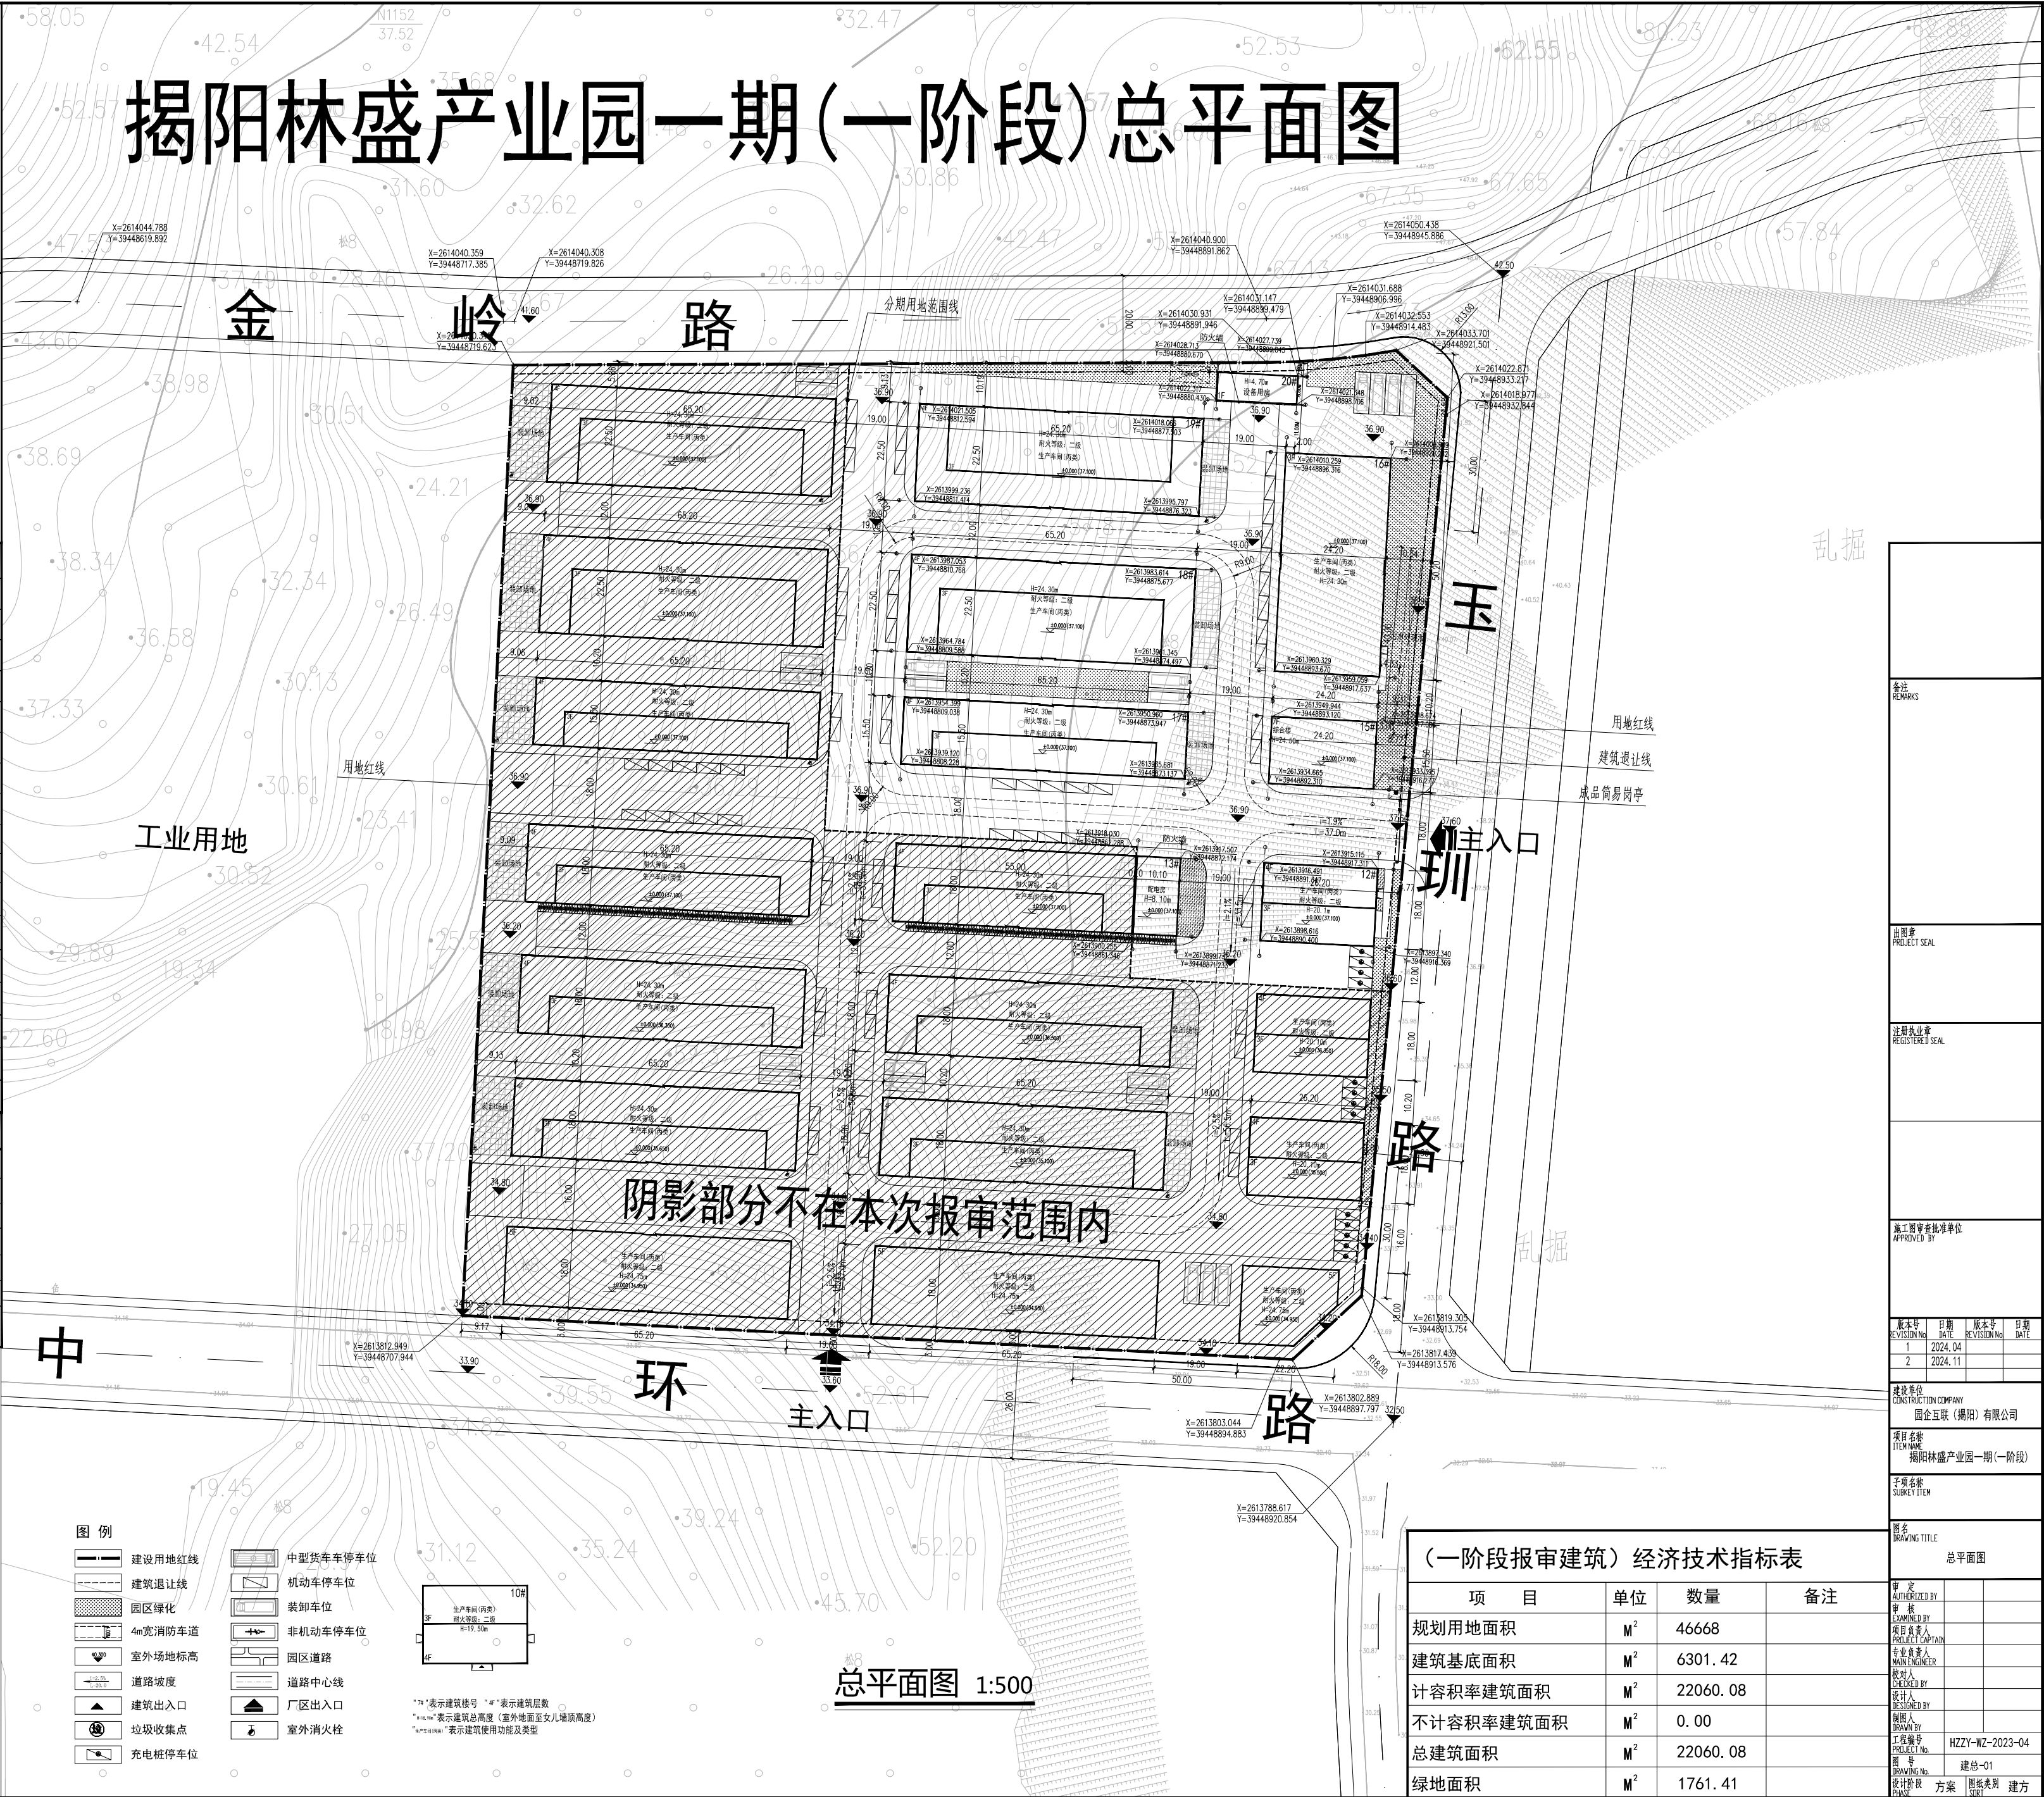

备注 REMARKS			
前期章 PROJECT SEAL			
注册执业章 REGISTERED SEAL			
施工阶段审批单 APPROVED BY			
版本号 VERSION No.	日期 DATE	版本号 VERSION No.	日期 DATE
1	2024.04		
2	2024.11		
建设单位 CONSTRUCTION COMPANY 园企互联（揭阳）有限公司			
项目名称 ITEM NAME 揭阳林盛产业园一期（一阶段）			
子项名称 SUBITEM NAME			
图名 DRAWING TITLE 总平面图			
审 定 AUTHOR			
审 核 CHECKED BY			
项目负责人 PROJECT CAPTAIN			
专业负责人 MAIN ENGINEER			
校对人 CHECKER			
设计人 DESIGNED BY			
制图人 DRAWN BY			
工程编号 PROJECT No.	HZZY-WZ-2023-04		
图 号 DRAWING No.	建总-01		
设计阶段	方案	图签类型	建方