


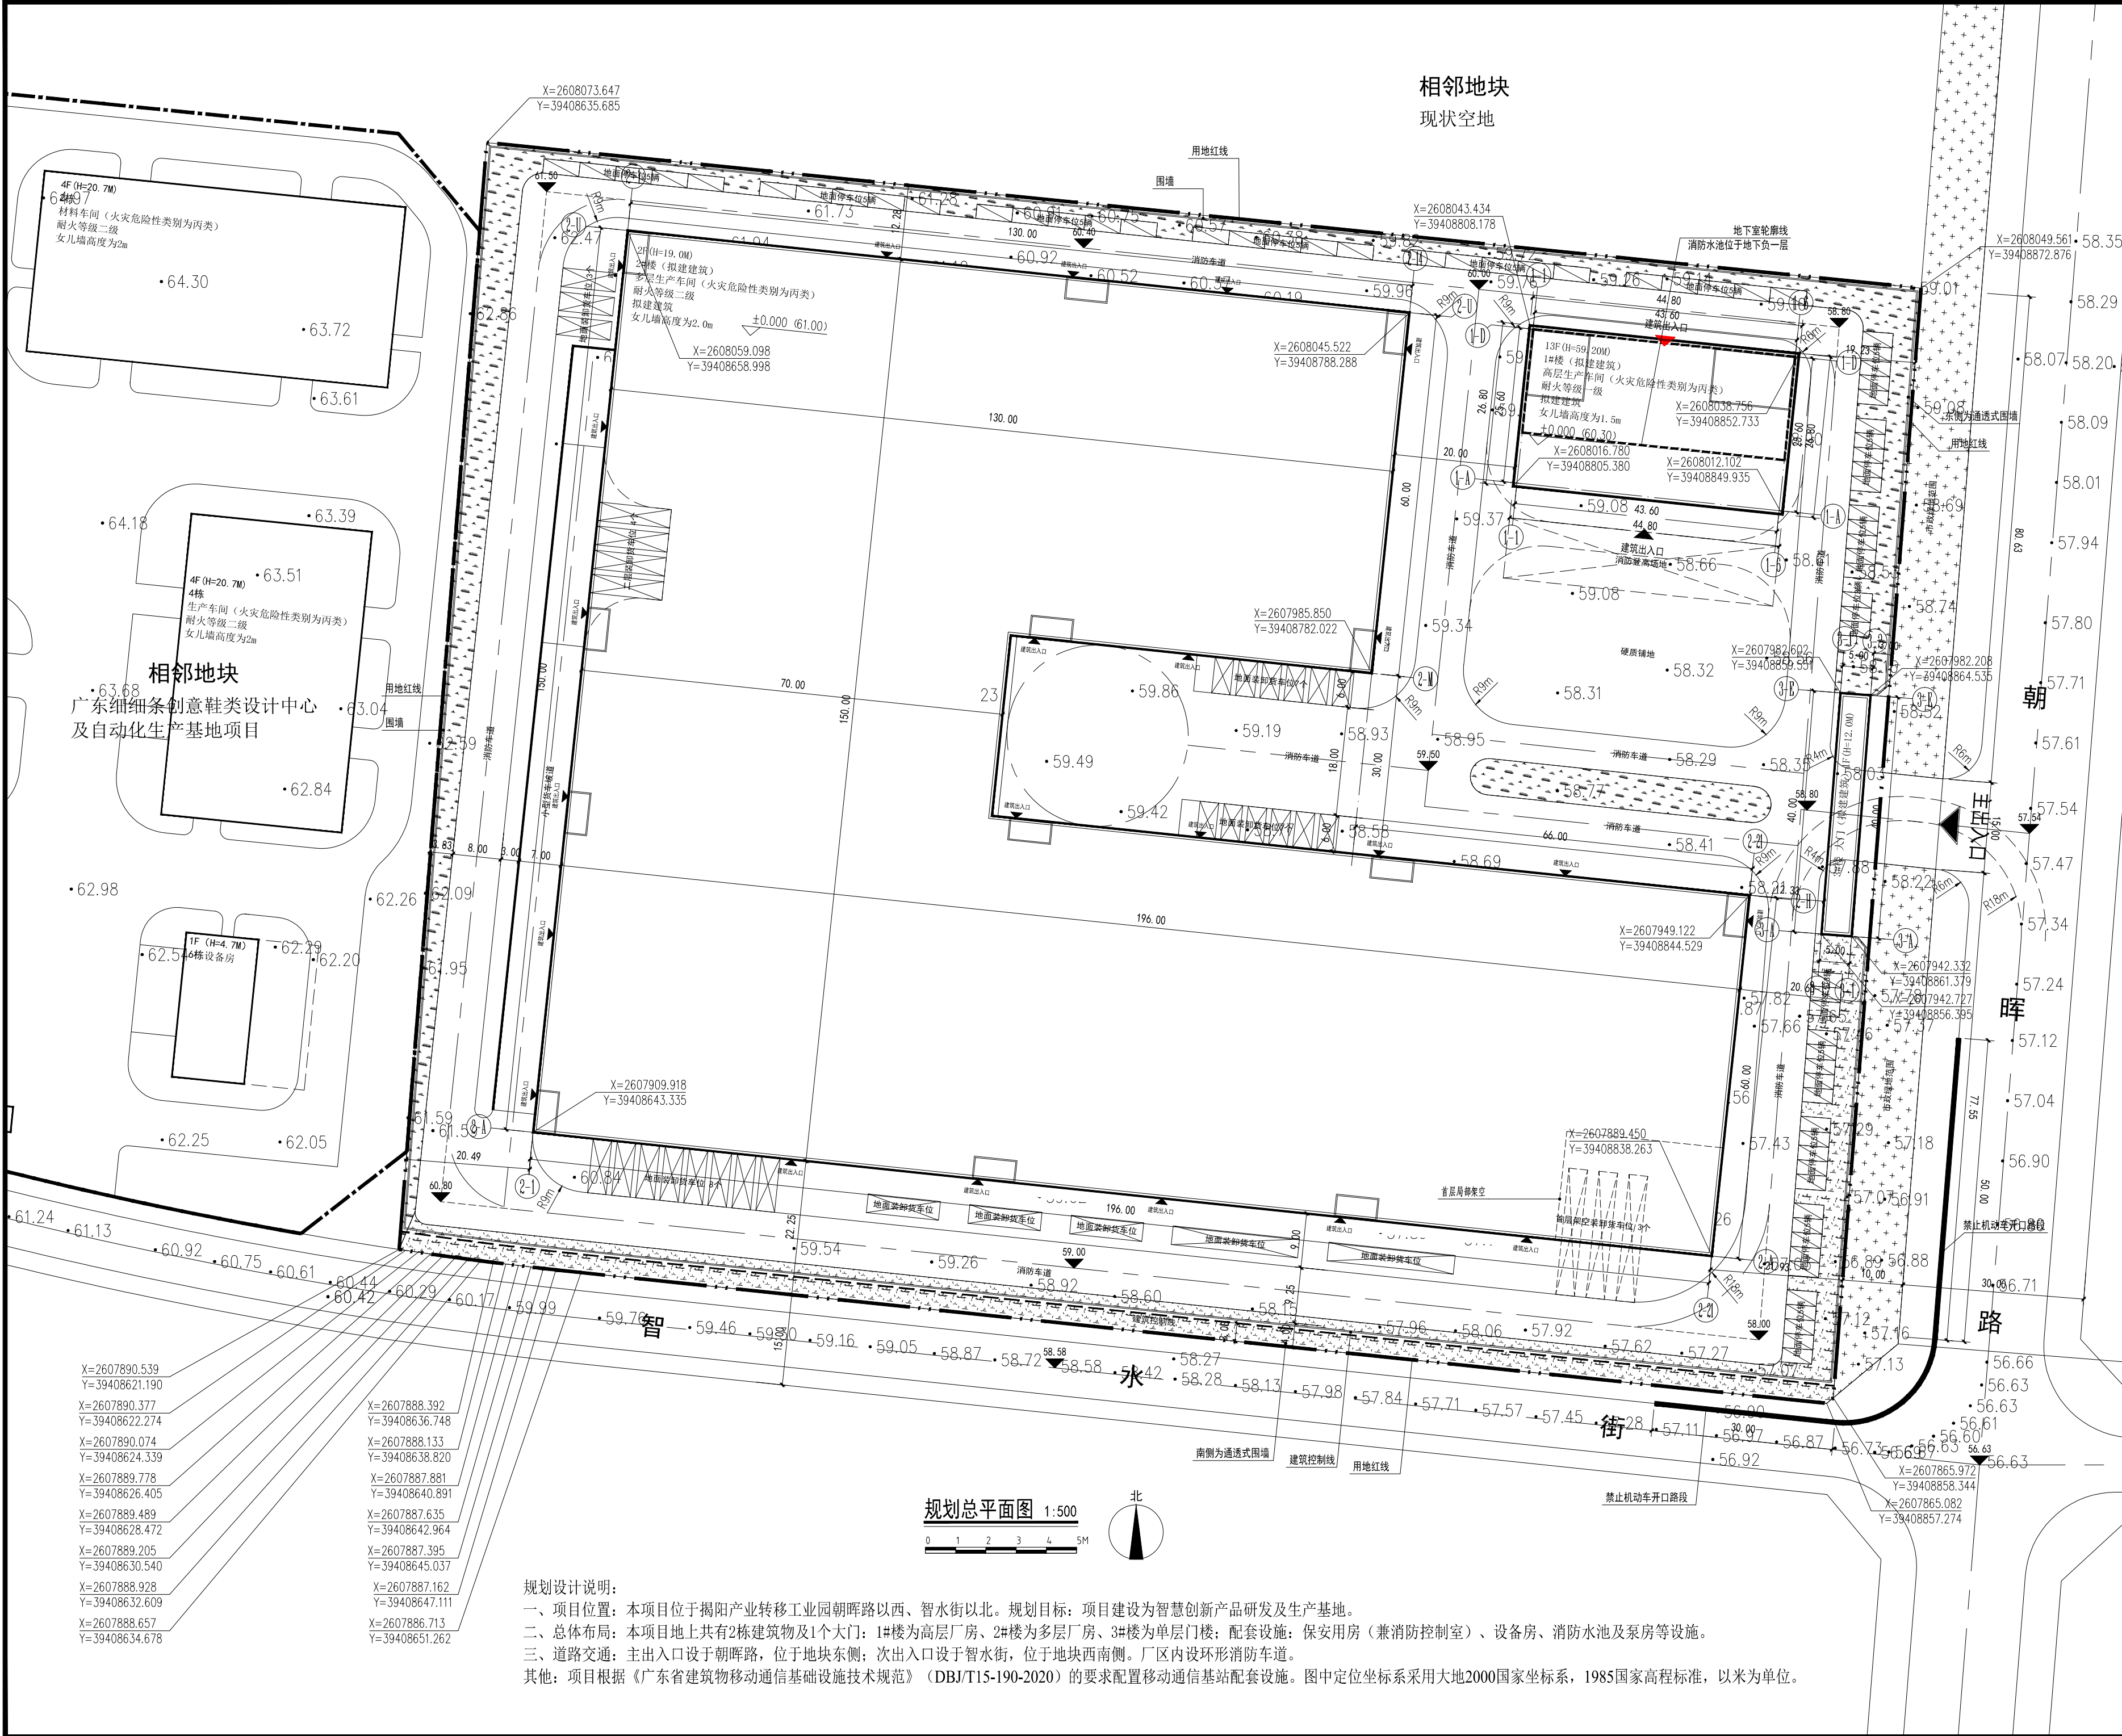

区总体技术经济指标表			
项目	单位	指标	备注
总用地面积	m ²	44029	折合66.04亩
计容用地面积	m ²	44029	
规划总建筑面积	m ²	60164.79	
其中			
规划计容建筑面积	m ²	58967.55	
规划不计容建筑面积	m ²	1197.24	
建筑基底面积	m ²	23060.64	
建筑密度	%	52.38	≥35%
容积率	/	1.37	1.0~4.0
绿地面积	m ²	3839.46	
绿地率	%	8.7	≤20%
机动车停车位	个	71个	停车位根据实际需要设置

图例

-
- 道路
-
- 拟建地上建筑物
-
- 拟建地下室
-
- 拟建建筑物高度
(室外地坪至女儿墙)
-
- 规划用地红线
-
- 建筑控制线
-
- 道路中心线
-
- 禁止机动车开口路段
-
- 建筑出入口
-
- 设计高程
-
- 规划绿地
-
- 市政绿地
-
- 围墙
-
- 普通机动车位
-
- 装卸货车位

设计签署 DESIGN SIGNATURE

项目总负责人: PROJECT DIRECTOR	
专业负责人: CHIEF-ENG.	
设计: DESIGN	
制图: DRAW	
方案: CONCEPT	
校对: PROOF	
审核: CHECK	
审定: EXAMINED	

会签 CONTER-SIGNATURE

建筑: ARCH.	给排水: PLUM.	电气: ELEC.
结构: STRU.	暖通: MECH.	

建设单位: 广东小猴子智能科技有限公司

项目名称: 广东小猴子智能科技有限公司鞋类生产及电商直播基地建设项目

图名: 规划总平面图

工程编号: 24设JZ13-056 设计阶段: 规划报建

专业: 建筑 图号: 建报-ZT-01

日期: 2024/12 版本号: 1.0

电子文件名: FILE NAME