


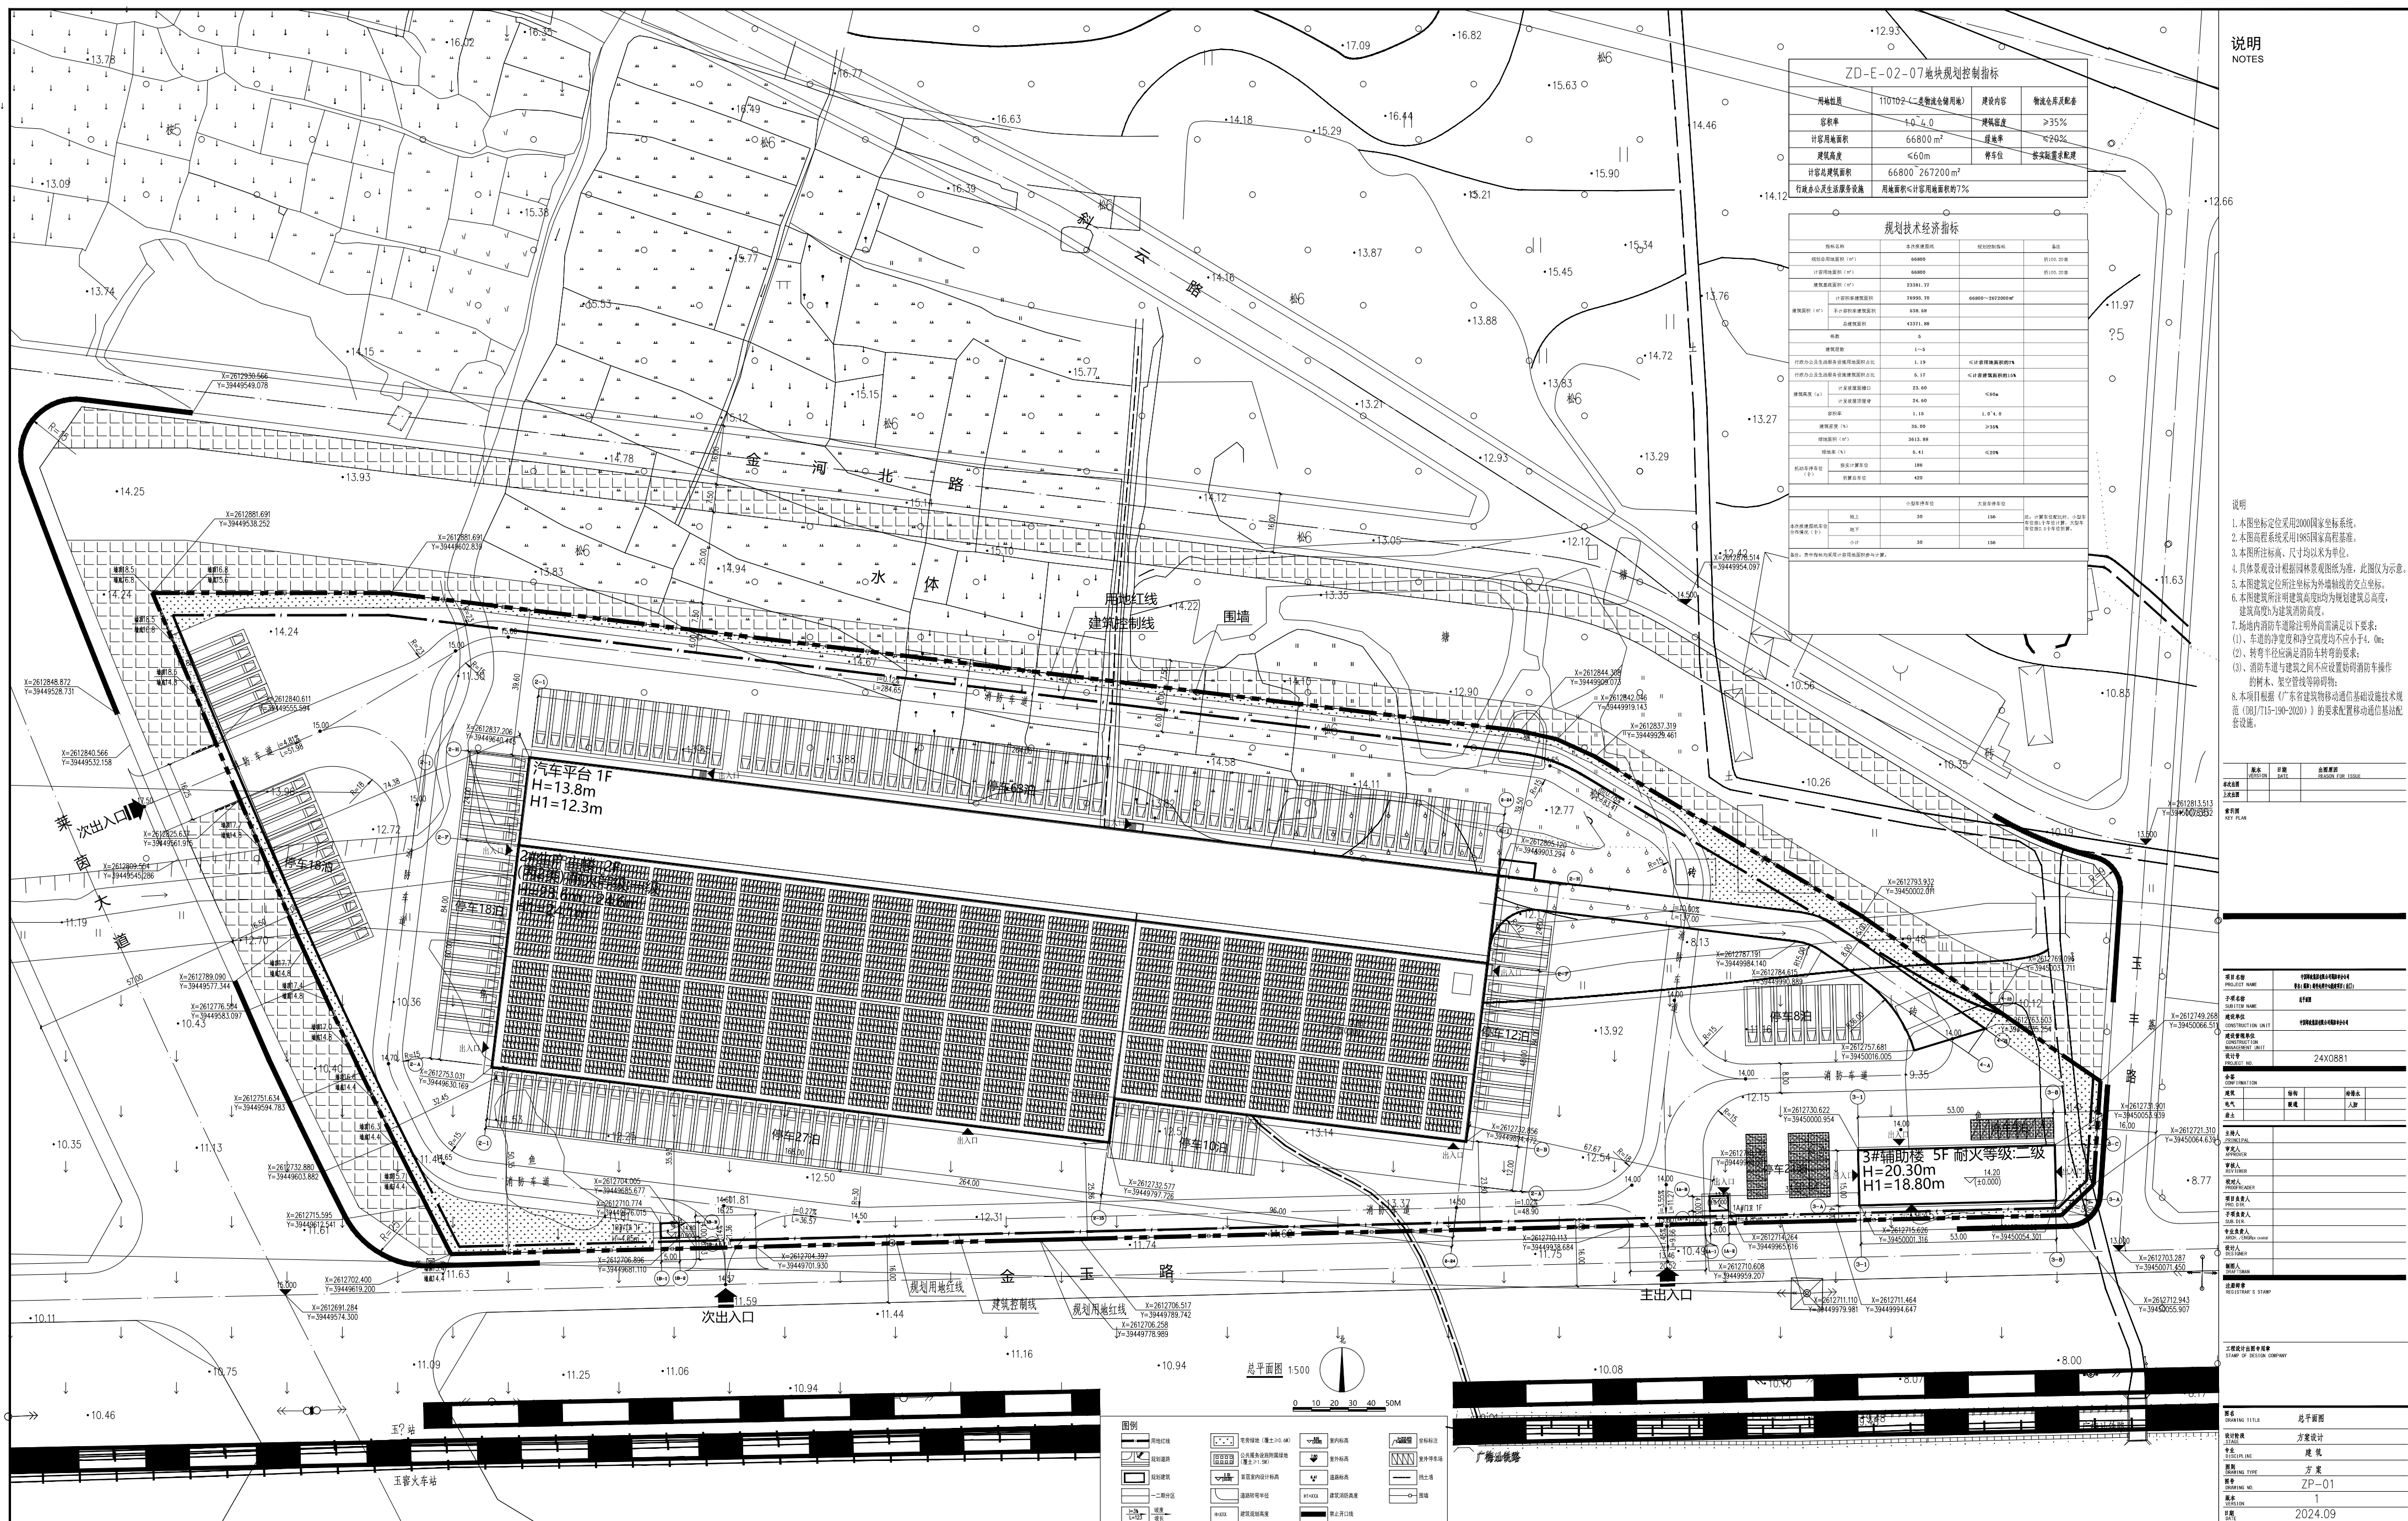

说明
NOTES

说明

1. 本图坐标系定位采用2000国家坐标系系统。
2. 本图高程系统采用1985国家高程基准。
3. 本图标注坐标、尺寸均以米为单位。
4. 具体景观设计根据园林景观设计为准,此图仅供参考。
5. 本图建筑设计所标注坐标为外墙线段的交点坐标。
6. 本图建筑所注明建筑高度为以规划建筑总高度,建筑高度为建筑总高度。
7. 场地内消防车道距离外墙内尚需满足以下要求:
 - (1)、车道的净宽度和净空高度均不应小于4.0m;
 - (2)、转弯半径应满足消防车转弯的要求;
 - (3)、消防车道与建筑之间不应设置妨碍消防车操作的树木、架空管线等障碍物。
8. 本项目根据《广东省建筑物移动通信基础设施技术规范》(DB/T175-199-2020)的要求配置移动通信基站设备。

	版本 VERSION	日期 DATE	变更原因 REASON FOR ISSUE
本次范围			
上次范围			

索引图
KEY PLAN

项目名称 PROJECT NAME	中国石化集团炼化公司烟台分公司 (备注: 烟台炼化中化烟台项目(主建))
子项名称 SUB-ITEM NAME	总指挥楼
建设单位 CONSTRUCTION UNIT	中国石化集团炼化公司烟台分公司
建设管理单位 CONSTRUCTION MANAGEMENT UNIT	
设计号 DESIGN PT. NO.	24X0881

金華 CONE FIRMAT (CN)			
建築	結構	给排水	
电气	暖通	人防	
消防			

主持人 PERSONAL	
联系人 CONTACT	
审核人 CHECKER	
校对人 PROOFREADER	
项目负责人员 PROJECT CHIEF	
子项负责人 SUB-CHIEF	
专业负责人 ANALYST / ENGINEER / CHIEF	
设计人 DESIGNER	
审核人 CHECKER	

注册印章
REGISTRAR'S STAMP

工程设计出图专用章
STAMP OF DESIGN COMPANY

图名 DRAWING TITLE	总平面图
---------------------	------

设计阶段
STAGE

专业 DISCIPLINE 建筑

图例 [DRAWING TYPE]	方案
图号	3D-01

図号
DRAWING NO. ZP-01

版本
1

VERSION	1
日期	2024.09

本報及本報之廣告刊例均經本報經理人同意，並經本報經理人簽名及蓋章，否則本報概不承認。本報及本報之廣告刊例均經本報經理人同意，並經本報經理人簽名及蓋章，否則本報概不承認。
