


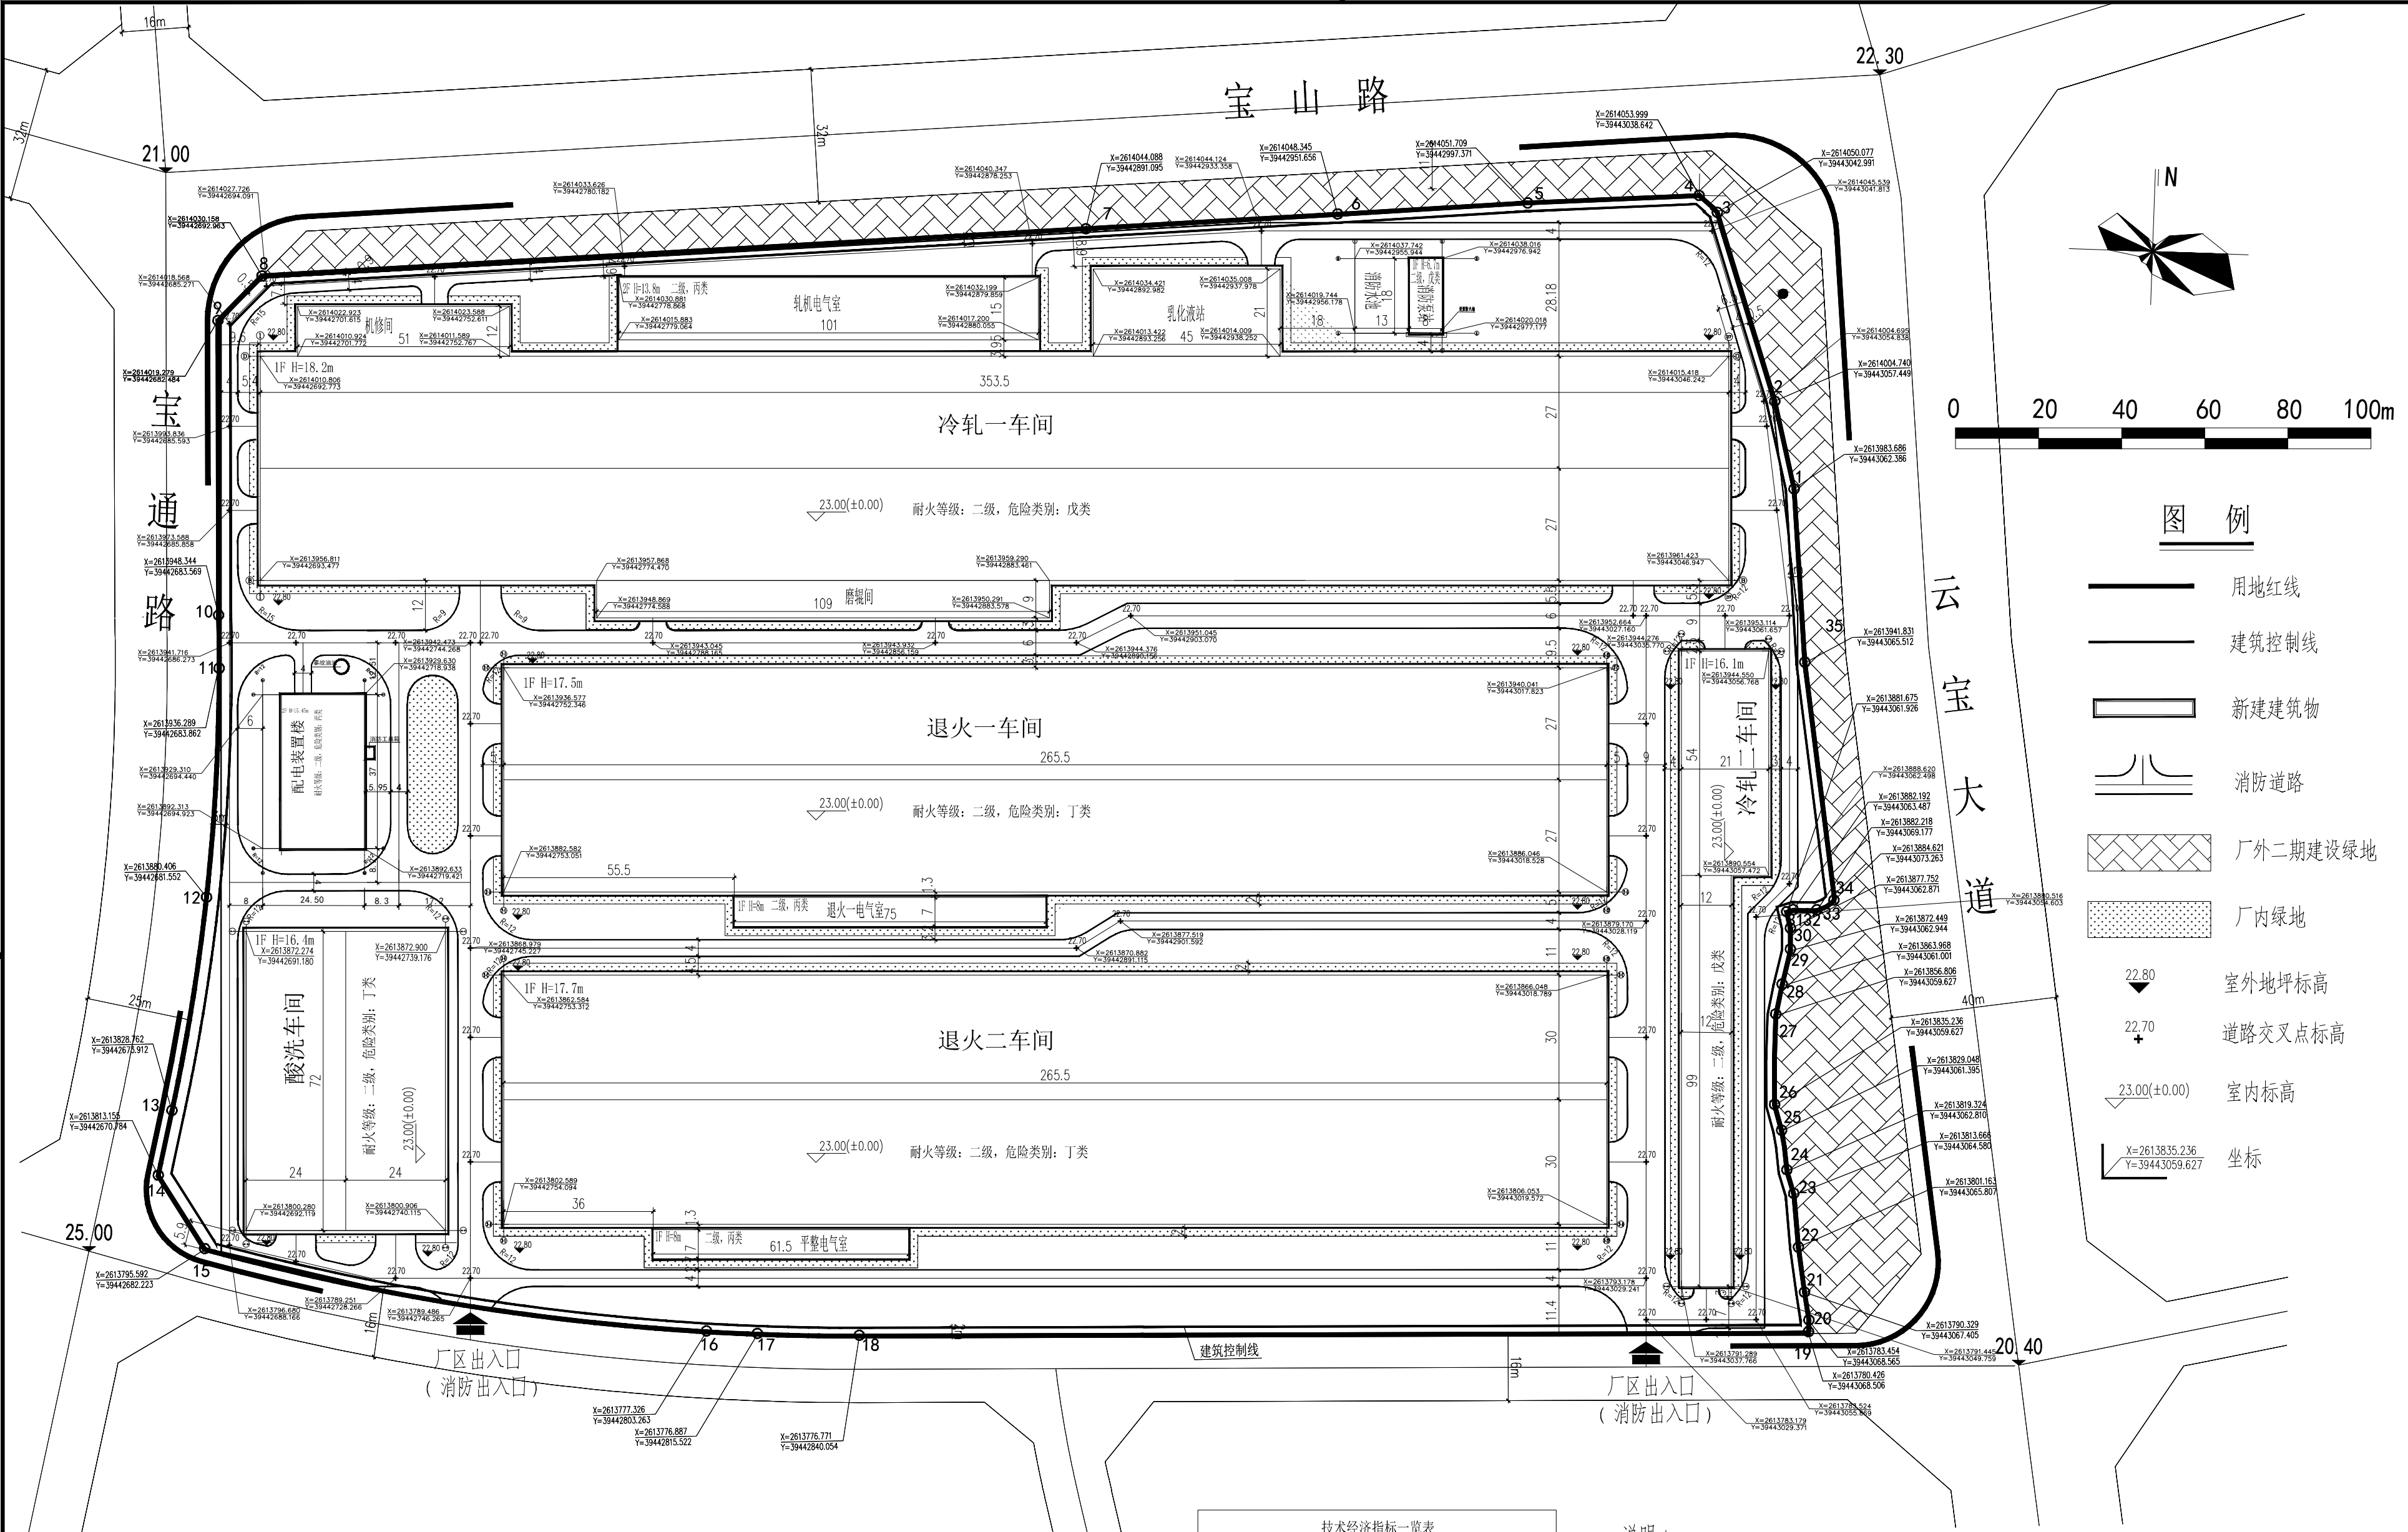

备注
COMMENTS

证书
CERTIFICATE

建设单位
Client

广东宝嘉科技有限公司

工程名称
Project Name

广东宝嘉科技有限公司年产100万吨
高端精密特殊不锈钢薄板及相关产品生产线项目

子项名称
Sub-Project

工程编号
Project No.

子项编号
Sub-Project No.

审 定
Agreed by

审 核
Verified by

项目负责人
Project manager

专业负责人
Profession manager

校 对
Checked by

设 计
Designer

图纸名称
Drawing Title

总平面图

专 业
Discipline

建 筑
Arch

阶 段
Stage

施 工 图
Construction Drawing

版 次
Version No.

01

图 号
Drawing No.

JS-00

比 例
Scale

1:1000

日 期
Date

2023.03

注册执业专用章 | Stamp of Registration

单位出图专用章 | Stamp of design unit

此图纸必须经图纸审图机构审查合格盖章
并经消防审批部门审查合格盖章后方可施工

技术经济指标一览表				
序号	项目	指标	单位	备注
1	用地面积	99914	m2	
2	计容用地面积	99914	m2	
3	总建筑面积	66266.45	m2	
4	计容建筑面积	126490.75	m2	
5	不计容建筑面积	27.56	m2	
6	建筑基底面积	64083.42	m2	
7	容积率	1.27		
8	建筑密度	64.14	%	
9	绿地面积	5234	m2	
10	绿地率	5.24	%	

说明：

- 本图依据建设单位提供的用地红线图、规划设计条件及各专业提供的设计资料进行设计。
- 图中采用2000国家大地坐标系。
- 图中高程系统采用1985国家大地坐标系高程基准,厂房室内标高±0.000=23.00m。
- 新建建构物坐标为建筑轴线交点坐标值。
- 图中所注距离：建筑物指建筑轴线
- 图中单位以米计。
- 图中F 表示建筑地上层数，H表示建筑高度。
- 图中消防车道及建筑物之间不设置妨碍消防车操作的树木、架空管线等障碍物。