


揭阳绿色化工与高端材料新技术研究中心 一期总平面图

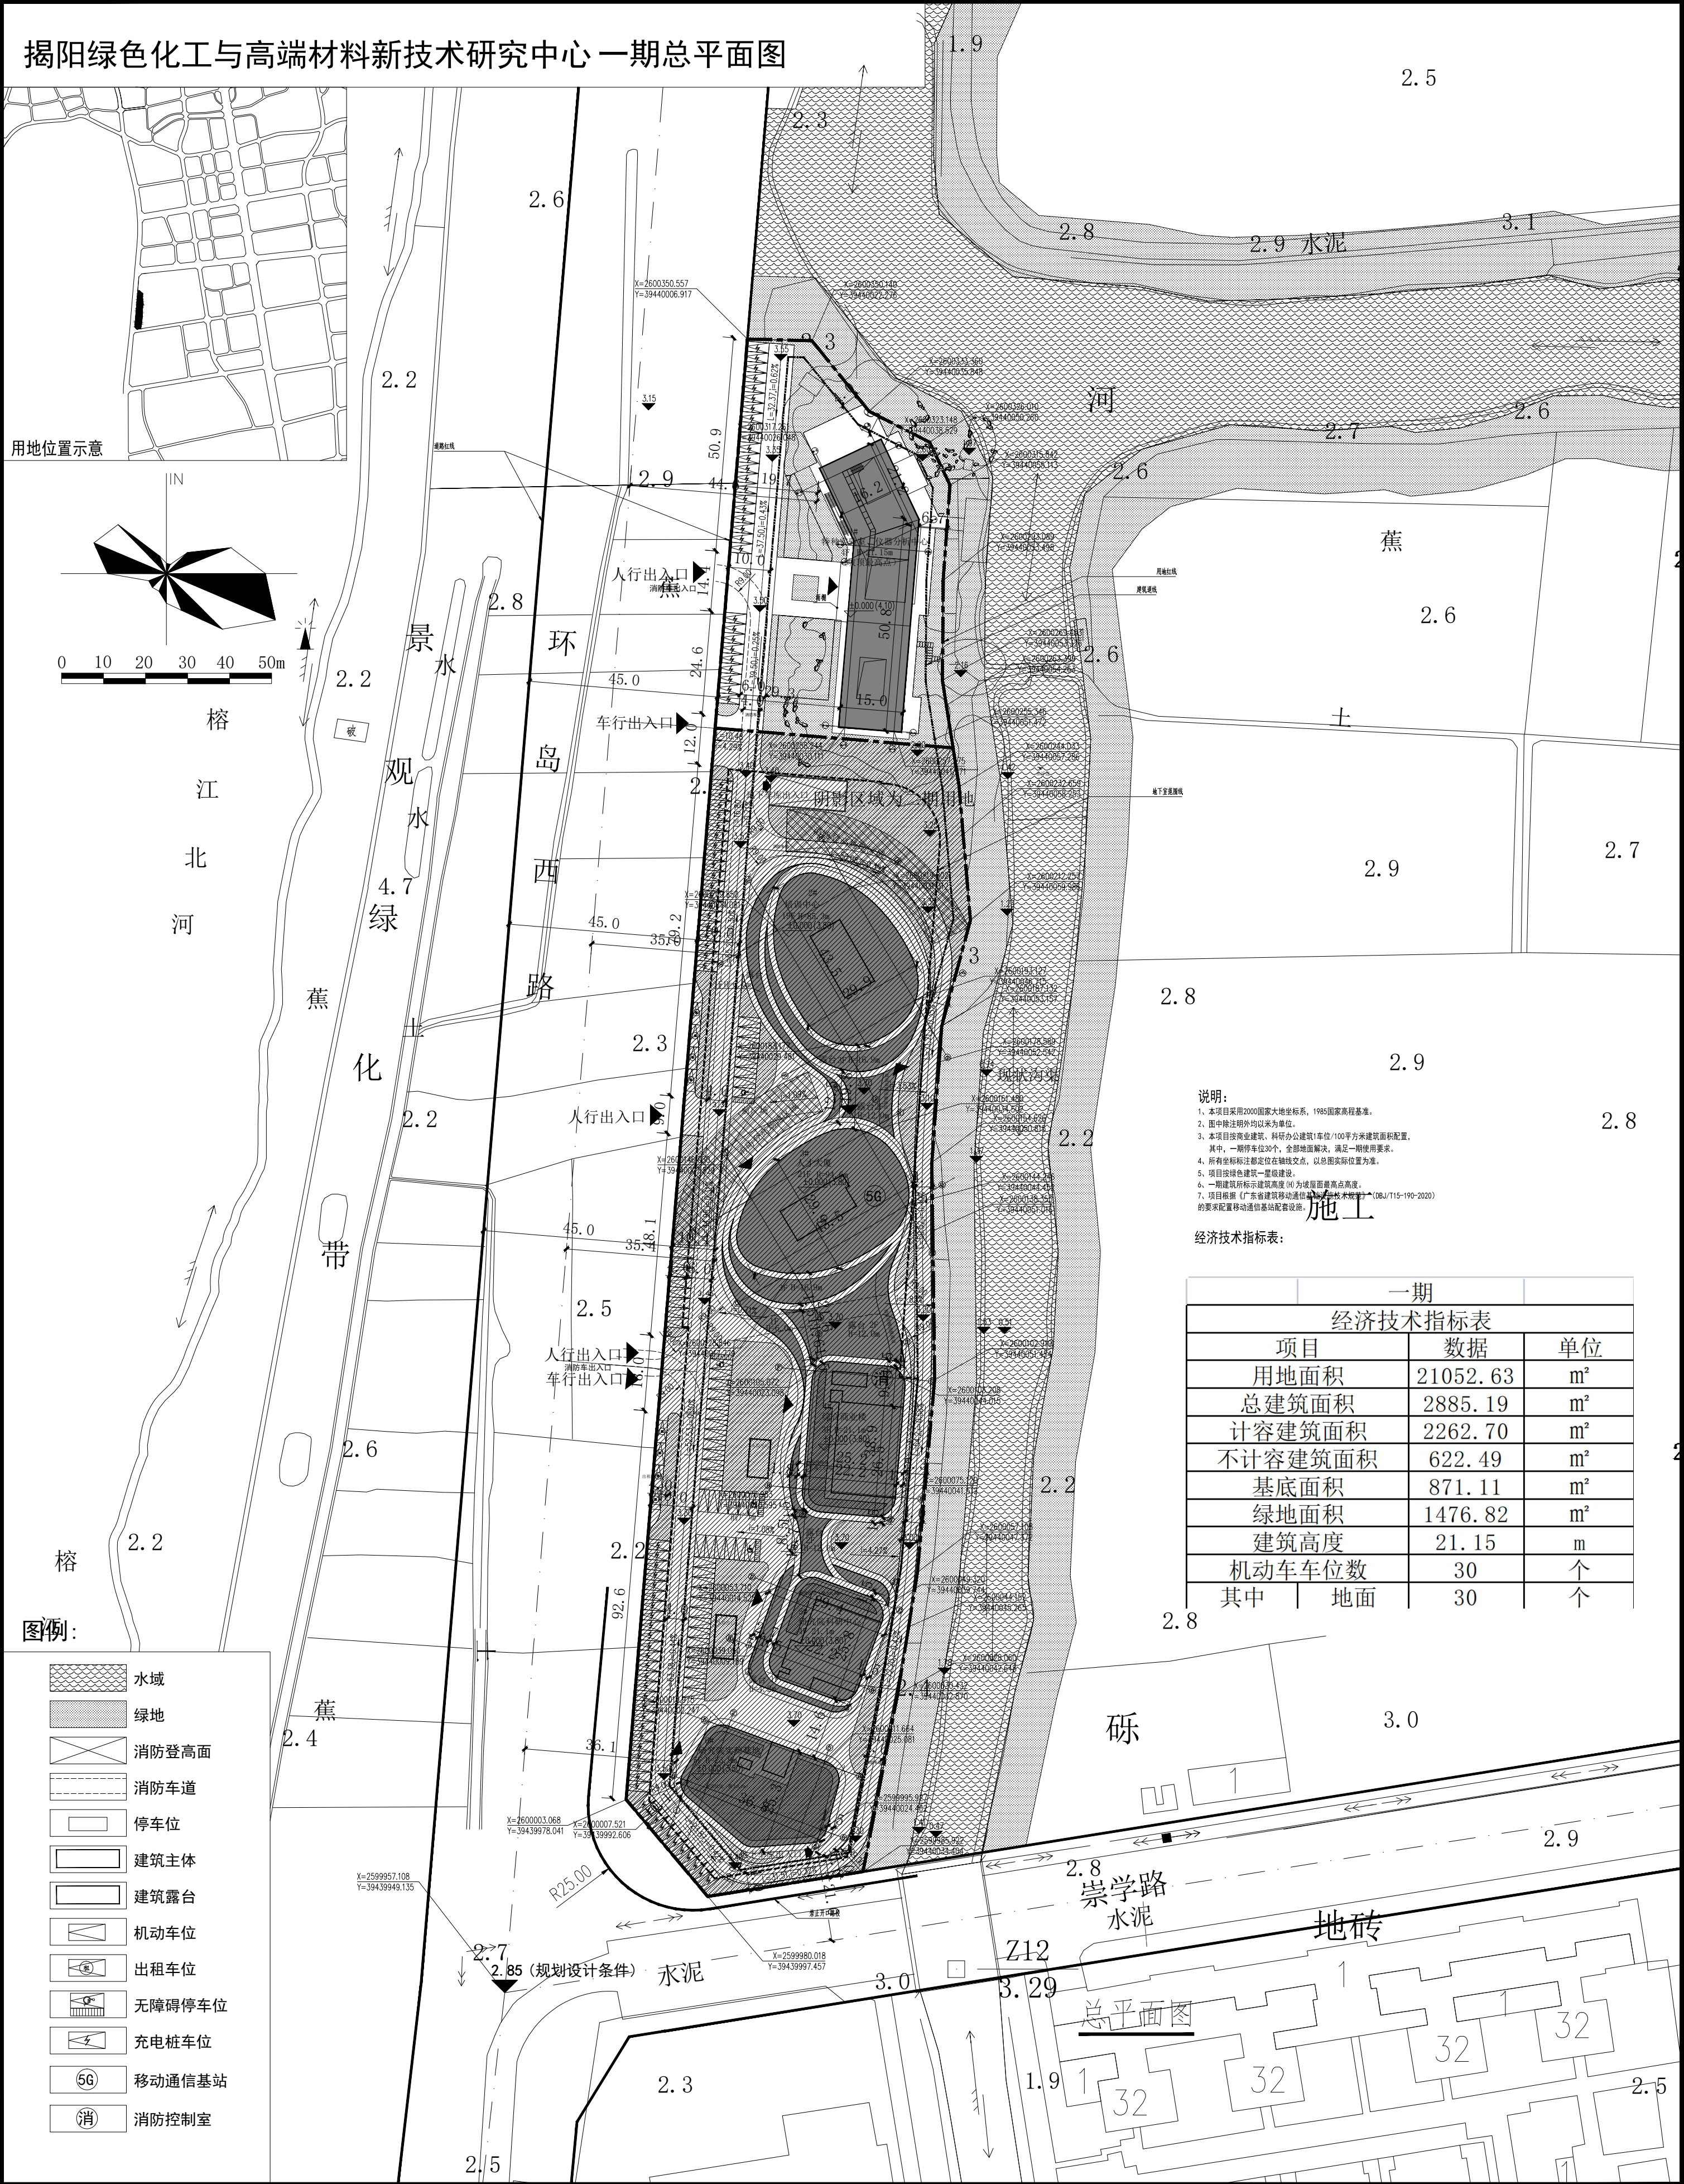

- 说明:
- 1、本项目采用2000国家大地坐标系, 1985国家高程基准。
 - 2、图中除注明外均以米为单位。
 - 3、本项目按商业建筑、科研办公建筑(车位/100平方米建筑面积配置, 其中, 一期停车位30个, 全部地面解决, 满足一期使用要求。
 - 4、所有坐标标注都定位在轴线交点, 以总图实际位置为准。
 - 5、项目按绿色建筑一星级建设。
 - 6、一期建筑标高建筑高度(0)为建筑最高点高度。
 - 7、项目按照《广东省建筑移动通信基站技术规范》(DBJ/T15-190-2020)的要求配置移动通信基站配套设施。

经济技术指标表:

一期		
经济技术指标表		
项目	数据	单位
用地面积	21052.63	m ²
总建筑面积	2885.19	m ²
计容建筑面积	2262.70	m ²
不计容建筑面积	622.49	m ²
基底面积	871.11	m ²
绿地面积	1476.82	m ²
建筑高度	21.15	m
机动车车位数	30	个
其中	地面	30
		个

图例:

- 水域
- 绿地
- 消防登高面
- 消防车道
- 停车位
- 建筑主体
- 建筑露台
- 机动车位
- 出租车位
- 无障碍停车位
- 充电桩车位
- 移动通信基站
- 消防控制室

 深圳市深筑国际建筑设计有限公司 ShenZhen Deep Built International Architectural Design Co., Ltd 住建部发建筑工程甲级设计证书A144065049号 深圳市福田保税区英达利科技数码园B座312 Room 312, Tower B, Intellig Technology Digital Park, Futian Free Trade Zone, Shenzhen, China	项目名称 PROJECT 揭阳绿色化工与高端材料新技术研究中心（一期）	审 定 APPROVED	张 良	专业负责人 DISCIPLINE CHARGE	张 良	会 签 栏 COUNTERSIGN COLUMN						版 次 VERSION NO.	阶 段 PHASE	报 建	
	建设单位 CLIENT'S UNIT 揭阳市东粤新材料研发有限公司	项目负责人 PROJECT MANAGER	张 良	校 对 CHECKED	李 玉	专 业 总 图 DISCIPLINE GENERAL DRAWING	签 署 SIGNATURE	专 业 建 筑 DISCIPLINE ARCHITECTURE	签 署 SIGNATURE	专 业 结 构 DISCIPLINE STRUCTURE	签 署 SIGNATURE				
	子项目名称 SUB-TITLE OF THE PROJECT 一期总平面图	审 核 REVIEWED	张 良	设 计 DESIGNED	李欢民	给 排 水 WATER SUPPLY DRAINAGE		暖 通 HVAC		动 力 POWER					
	图 名 TITLE				电 气 ELECTRIC		工 艺 PROCESS		非 标 NON-STANDARD DESIGN						
					环 保 ENVIRONMENTAL PROTECTION										
深圳市深筑国际建筑设计有限公司 地址：深圳市福田保税区英达利科技数码园B座312 邮编：518000 电话：0755-23941349 传真：0755-23941349 邮箱：szdbi@szdbi.cn												比 例 SCALE	1:1000	图 号 DRAWING NO.	Z-02J
												日 期 DATE	2025年03月		