

备注:




建设单位	揭阳众创城开发有限公司
工程名称	揭阳(榕城)万洋众创城
子项名称	E36#

项目负责人	冯小伟	冯小伟
专业负责人	冯小伟	冯小伟
审核	冯小伟	冯小伟
审定	谢尚都	谢尚都
设计	张州	张州
制图	张州	张州
校对	朱明少	朱明少

出图日期		2025.02	
会 签 栏	建 筑		
	结 构		
	电 气		
	给排水		
	暖 通		

图名	⑧~①立面图
工程号	W22-027
图号	建方-09 (式)
图纸分类	建筑
修改版本	V1.0

盖章有效

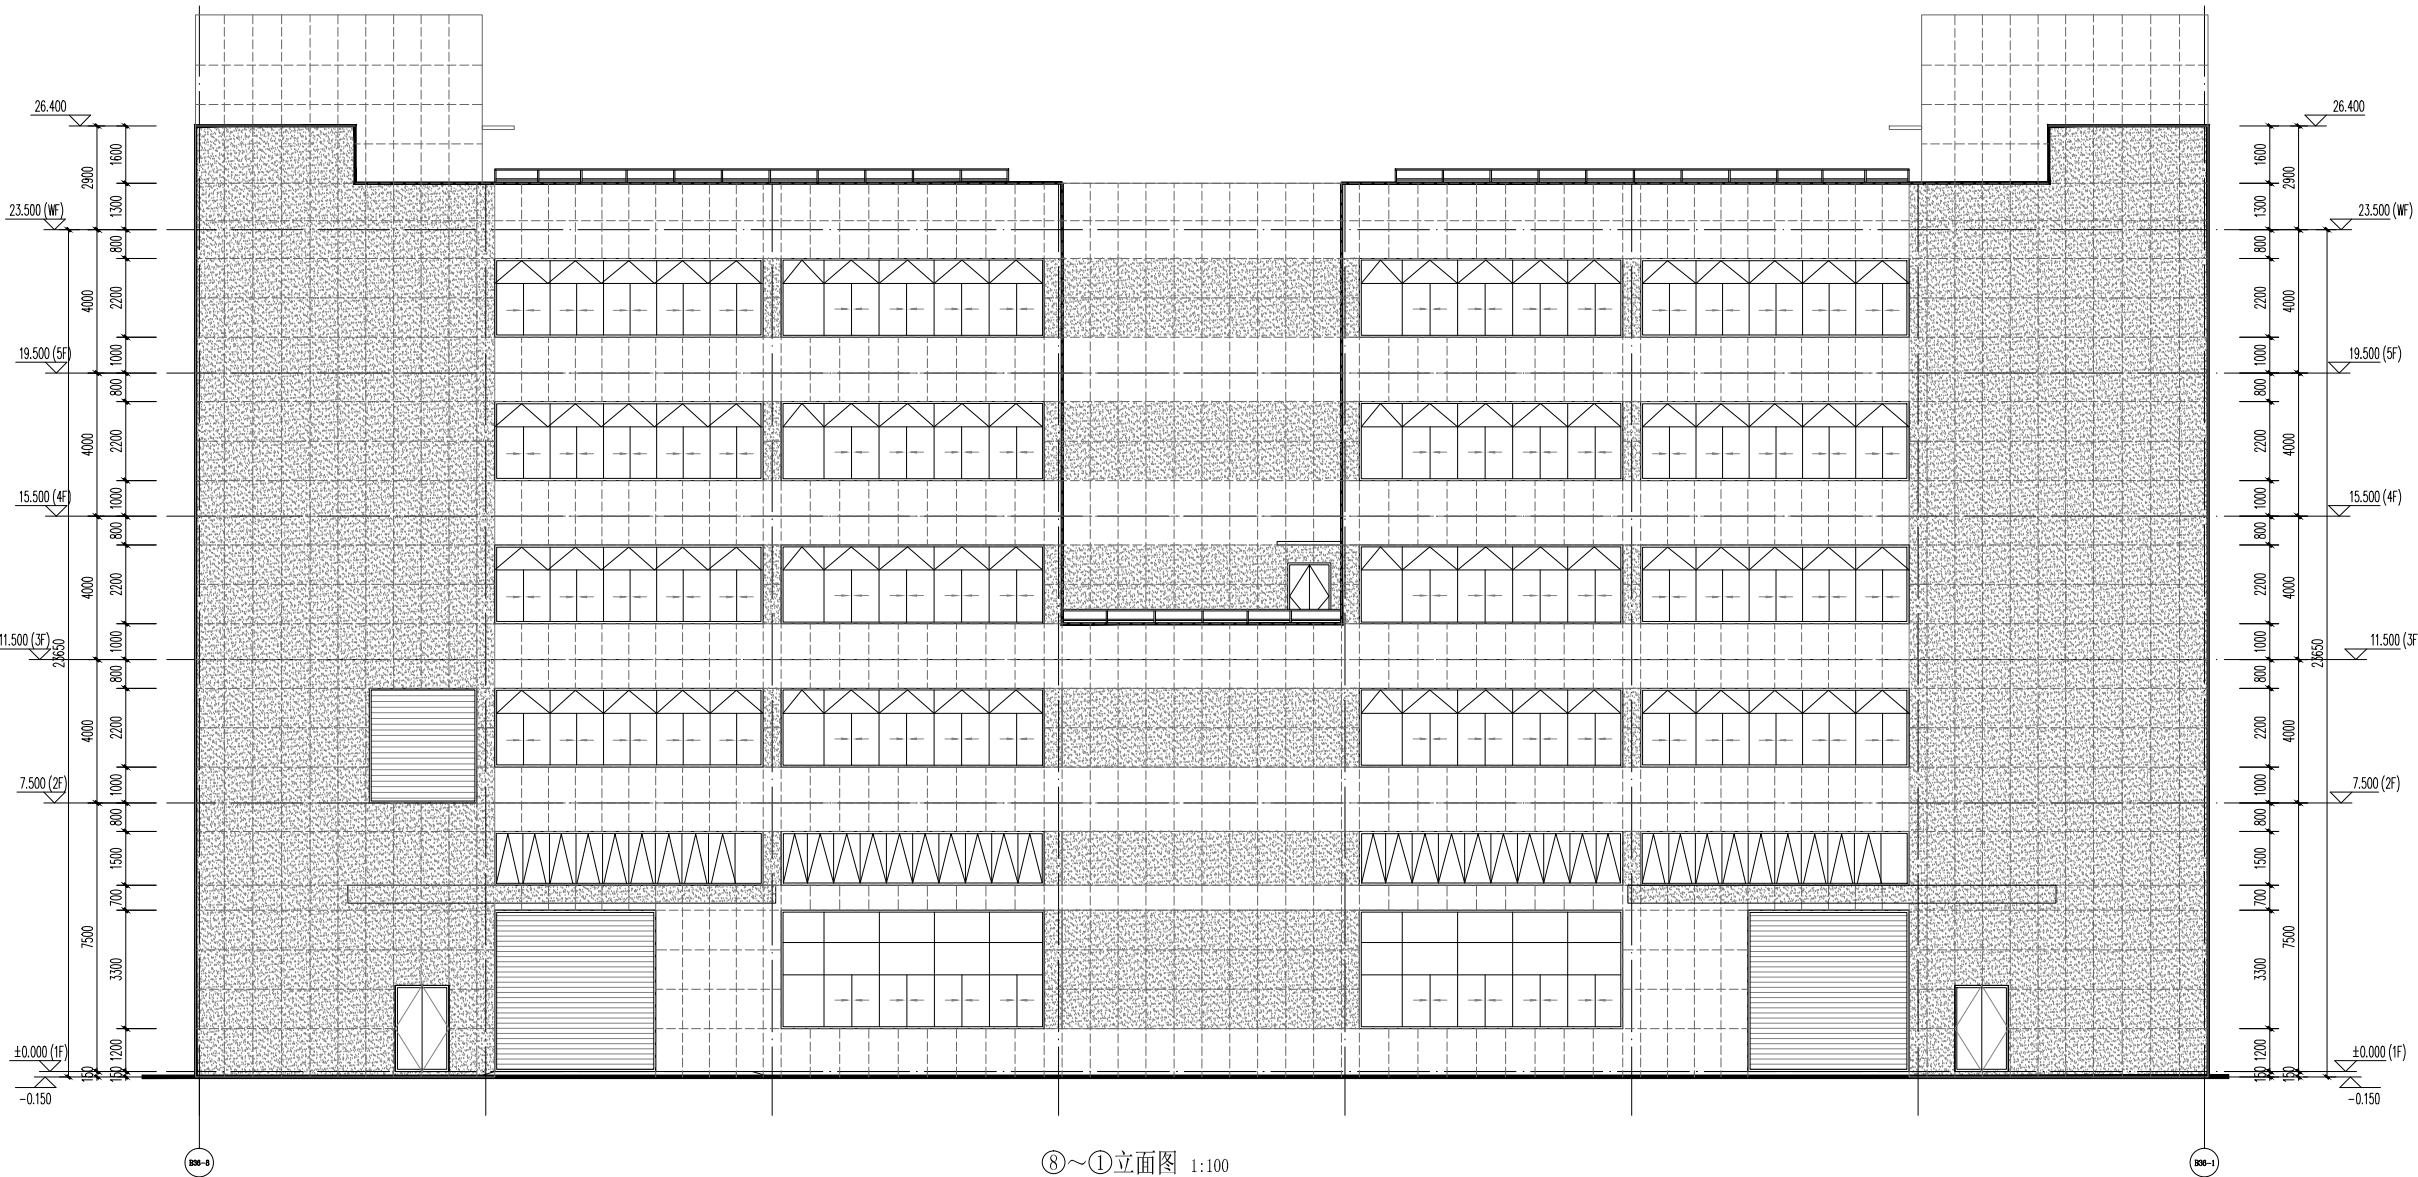

⑧~①立面图 1:100

图例:

浅灰色外墙涂料

深灰色外墙涂料

立面分隔缝为8mm黑色分隔缝