


图例：

浅灰色外墙涂料

深灰色外墙涂料

立面分隔缝为8mm黑色分隔缝

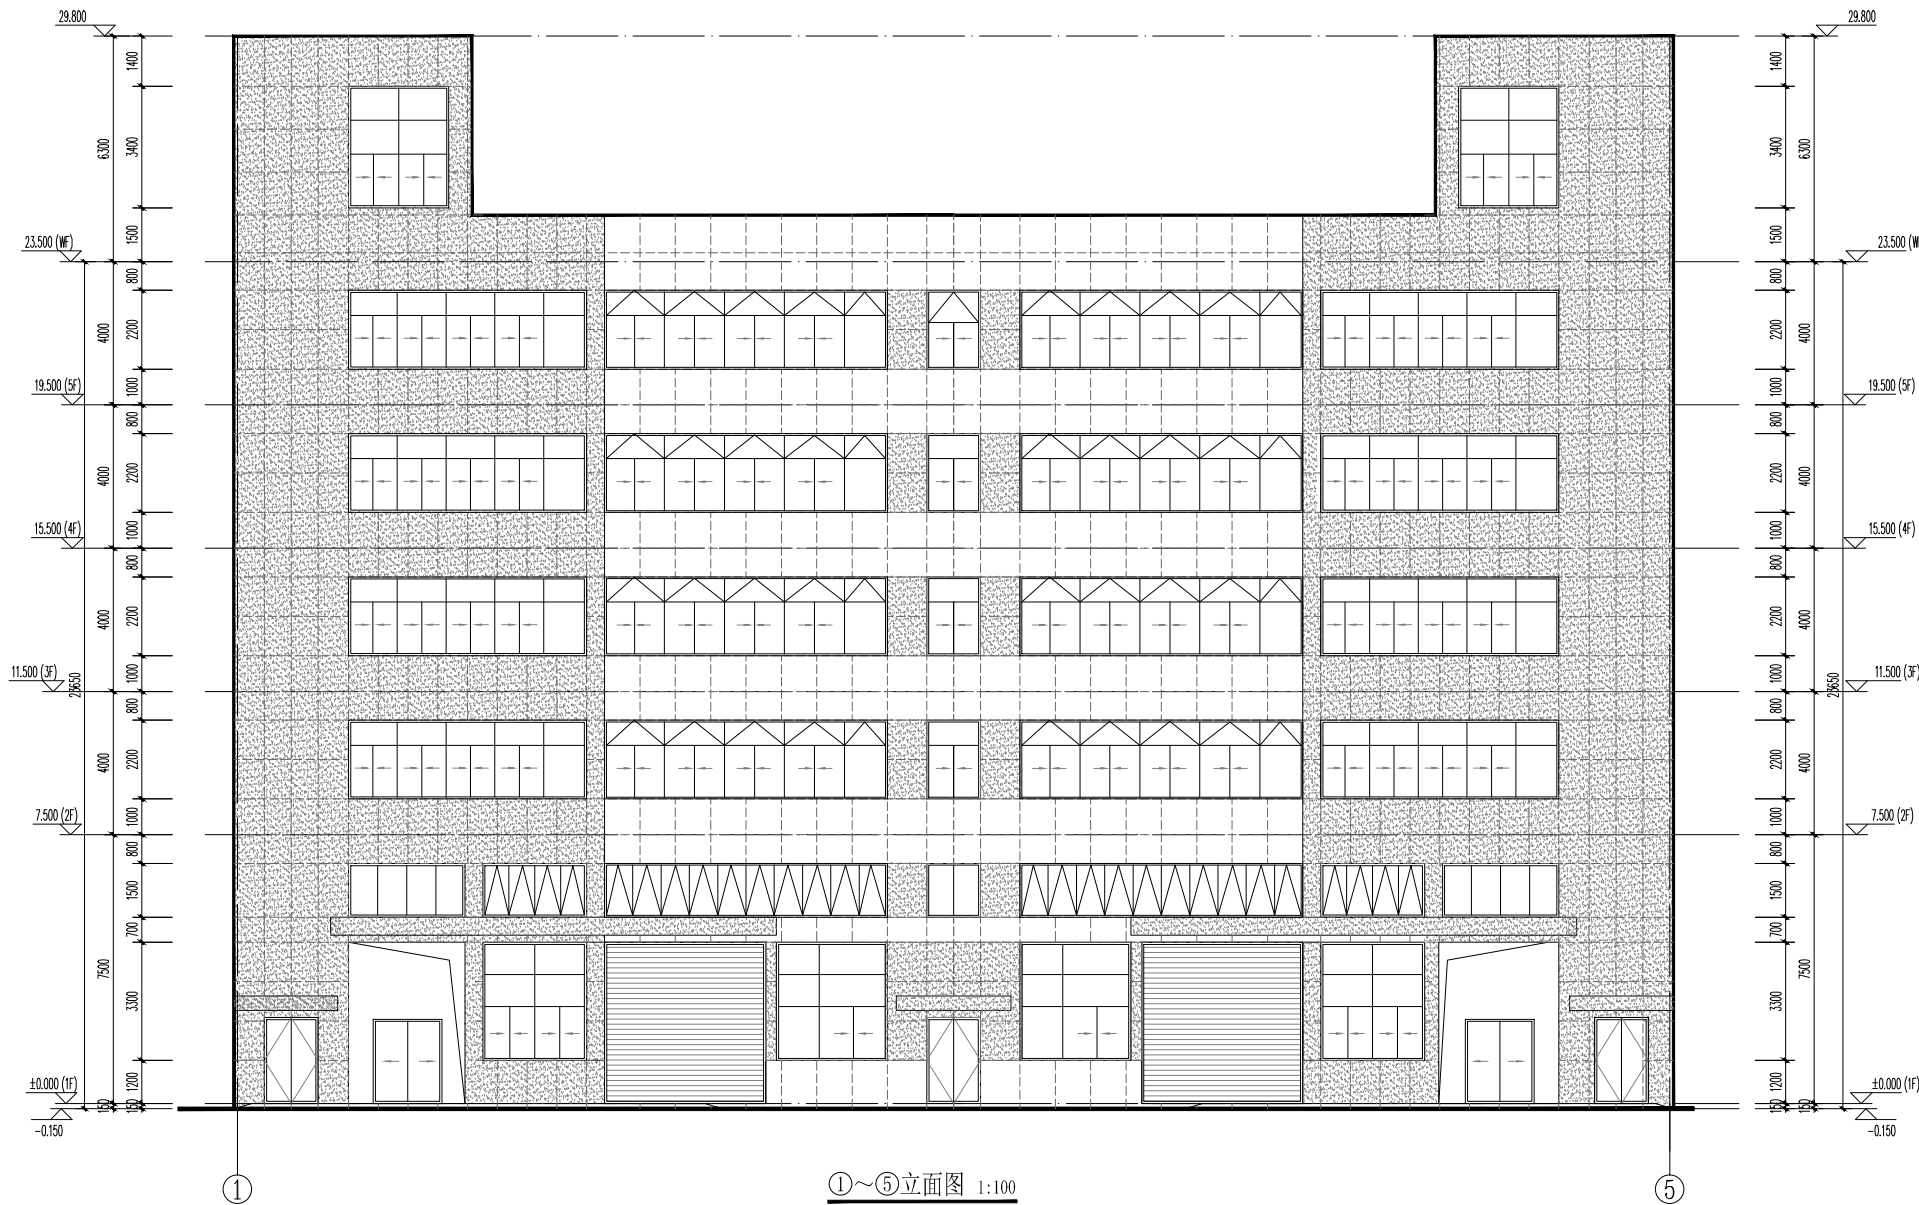

备注：



建设单位	揭阳众创城开发有限公司
工程名称	揭阳(榕城)万洋众创城
子项名称	B52#

项目负责人	冯小伟	冯小伟
专业负责人	冯小伟	冯小伟
审核	冯小伟	冯小伟
审定	谢尚都	谢尚都
设计	张州	张州
制图	张州	张州
校对	朱明少	朱明少
出图日期	2025.02	

建筑		
结构		
电气		
给排水		
暖通		

图名	①~⑤立面图
工程号	W22-027
图号	建方-06(改)
图纸分类	建筑
修改版本	V1.0