


图例：

浅灰色外墙涂料

深灰色外墙涂料

立面分隔缝为8mm黑色分隔缝

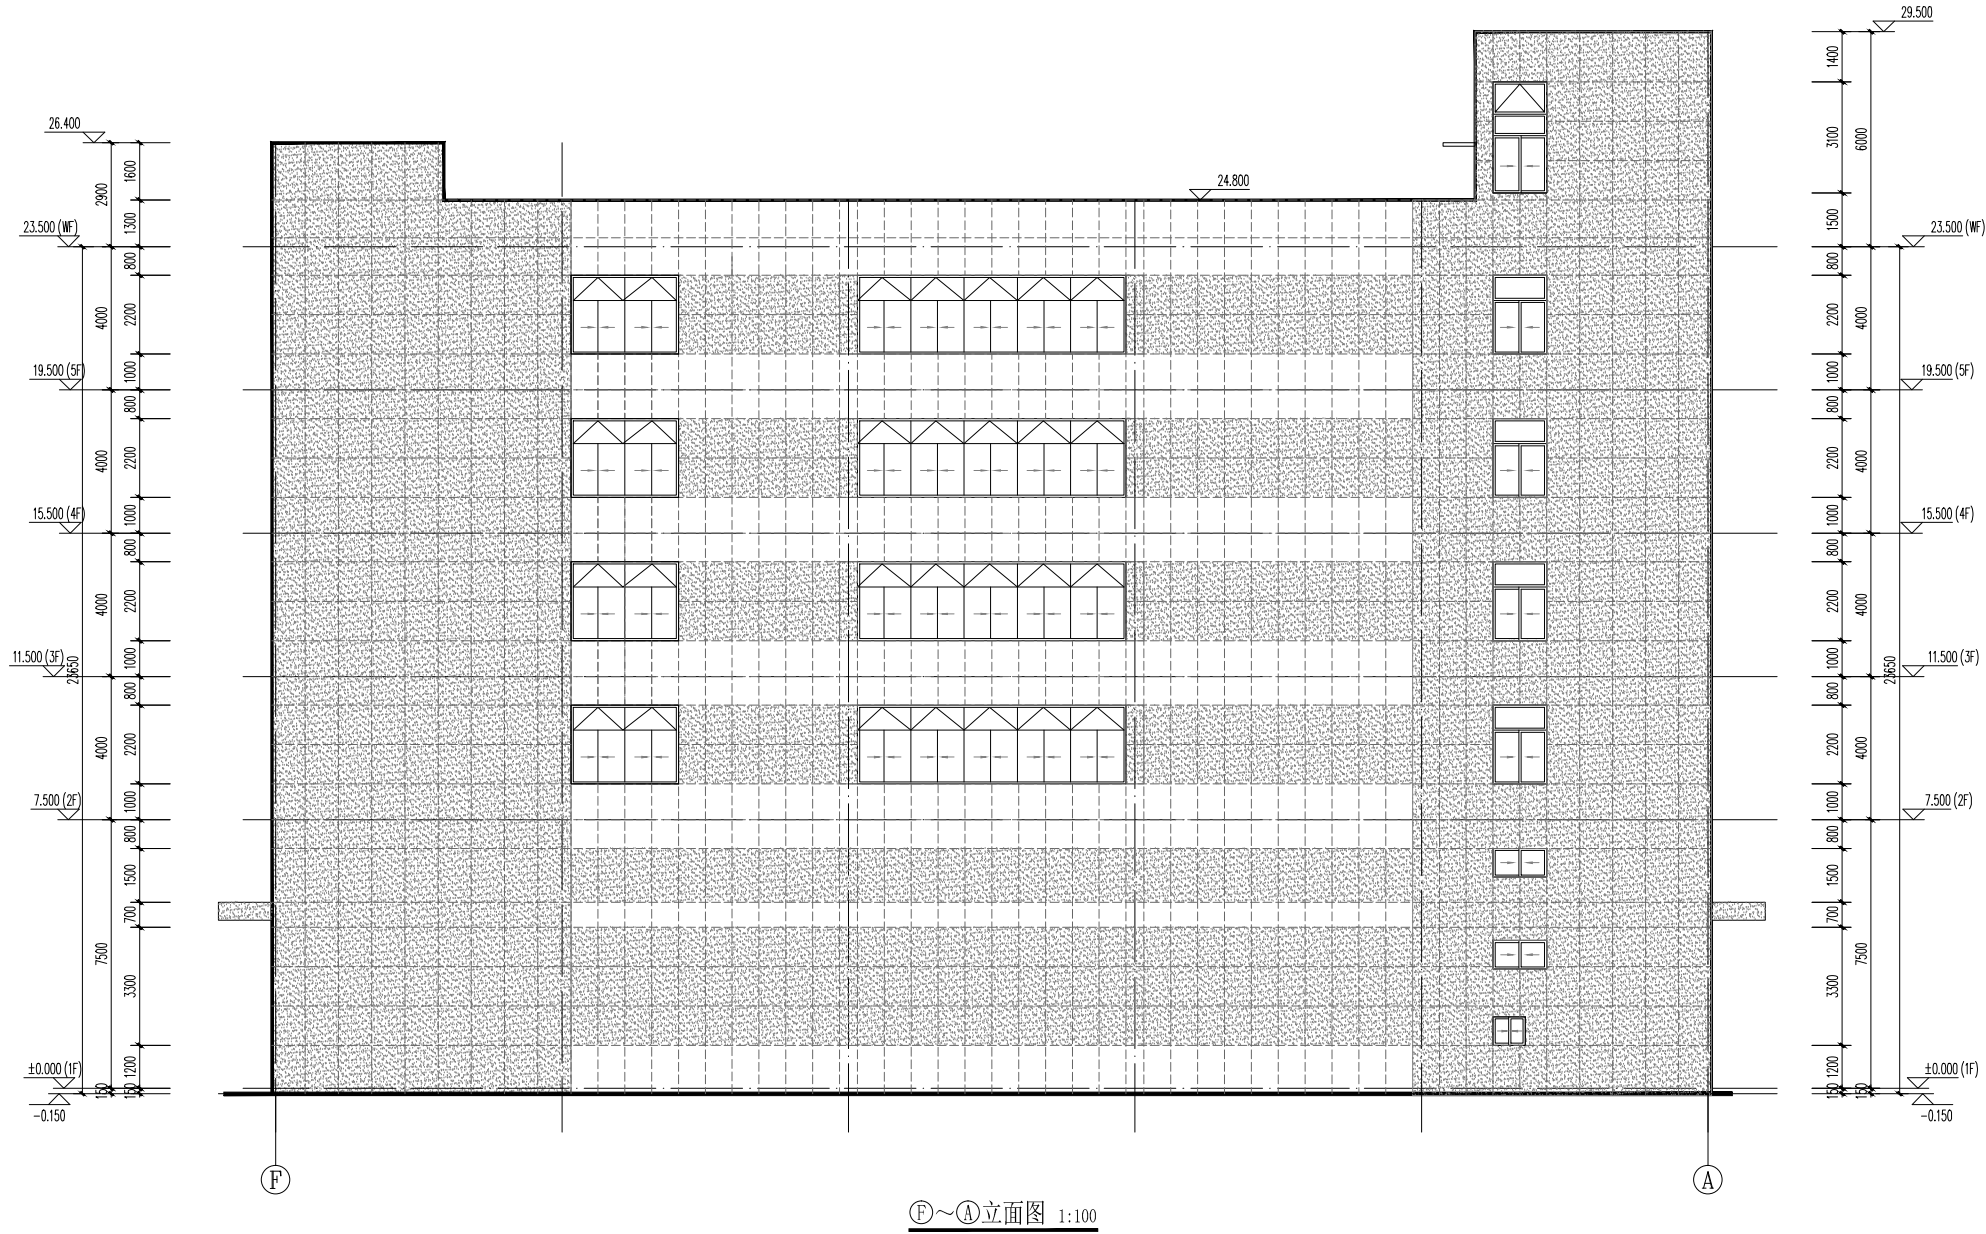

备注：



建设单位	揭阳众创城开发有限公司			
工程名称	揭阳(榕城)万洋众创城			
子项名称	E36#			
项目负责人	冯小伟			
专业负责人	冯小伟			
审核	冯小伟			
审定	谢尚都			
设计	张州			
制图	张州			
校对	朱明少			
出图日期	2025.02			
建筑				
结构				
电气				
给排水				
暖通				

图名	E~A 立面图		
工程号	W22-027		
图号	建方-06 (式)		
图纸分类	建筑		
修改版本	V1.0		