




区位图

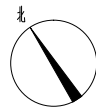

备注:




建设单位	揭阳众创城开发有限公司
工程名称	揭阳(榕城)万洋众创城
子项名称	B52#

项目负责人	冯小伟	冯小伟
专业负责人	冯小伟	冯小伟
审核	冯小伟	冯小伟
审定	谢尚都	谢尚都
设计	张州	张州
制图	张州	张州
校对	朱明少	朱明少
出图日期	2025.02	

建筑		
结构		
电气		
给排水		
暖通		

图名	一层平面图	
工程号	W22-027	
图号	建方-01(改)	
图纸分类	建筑	
修改版本	V1.0	

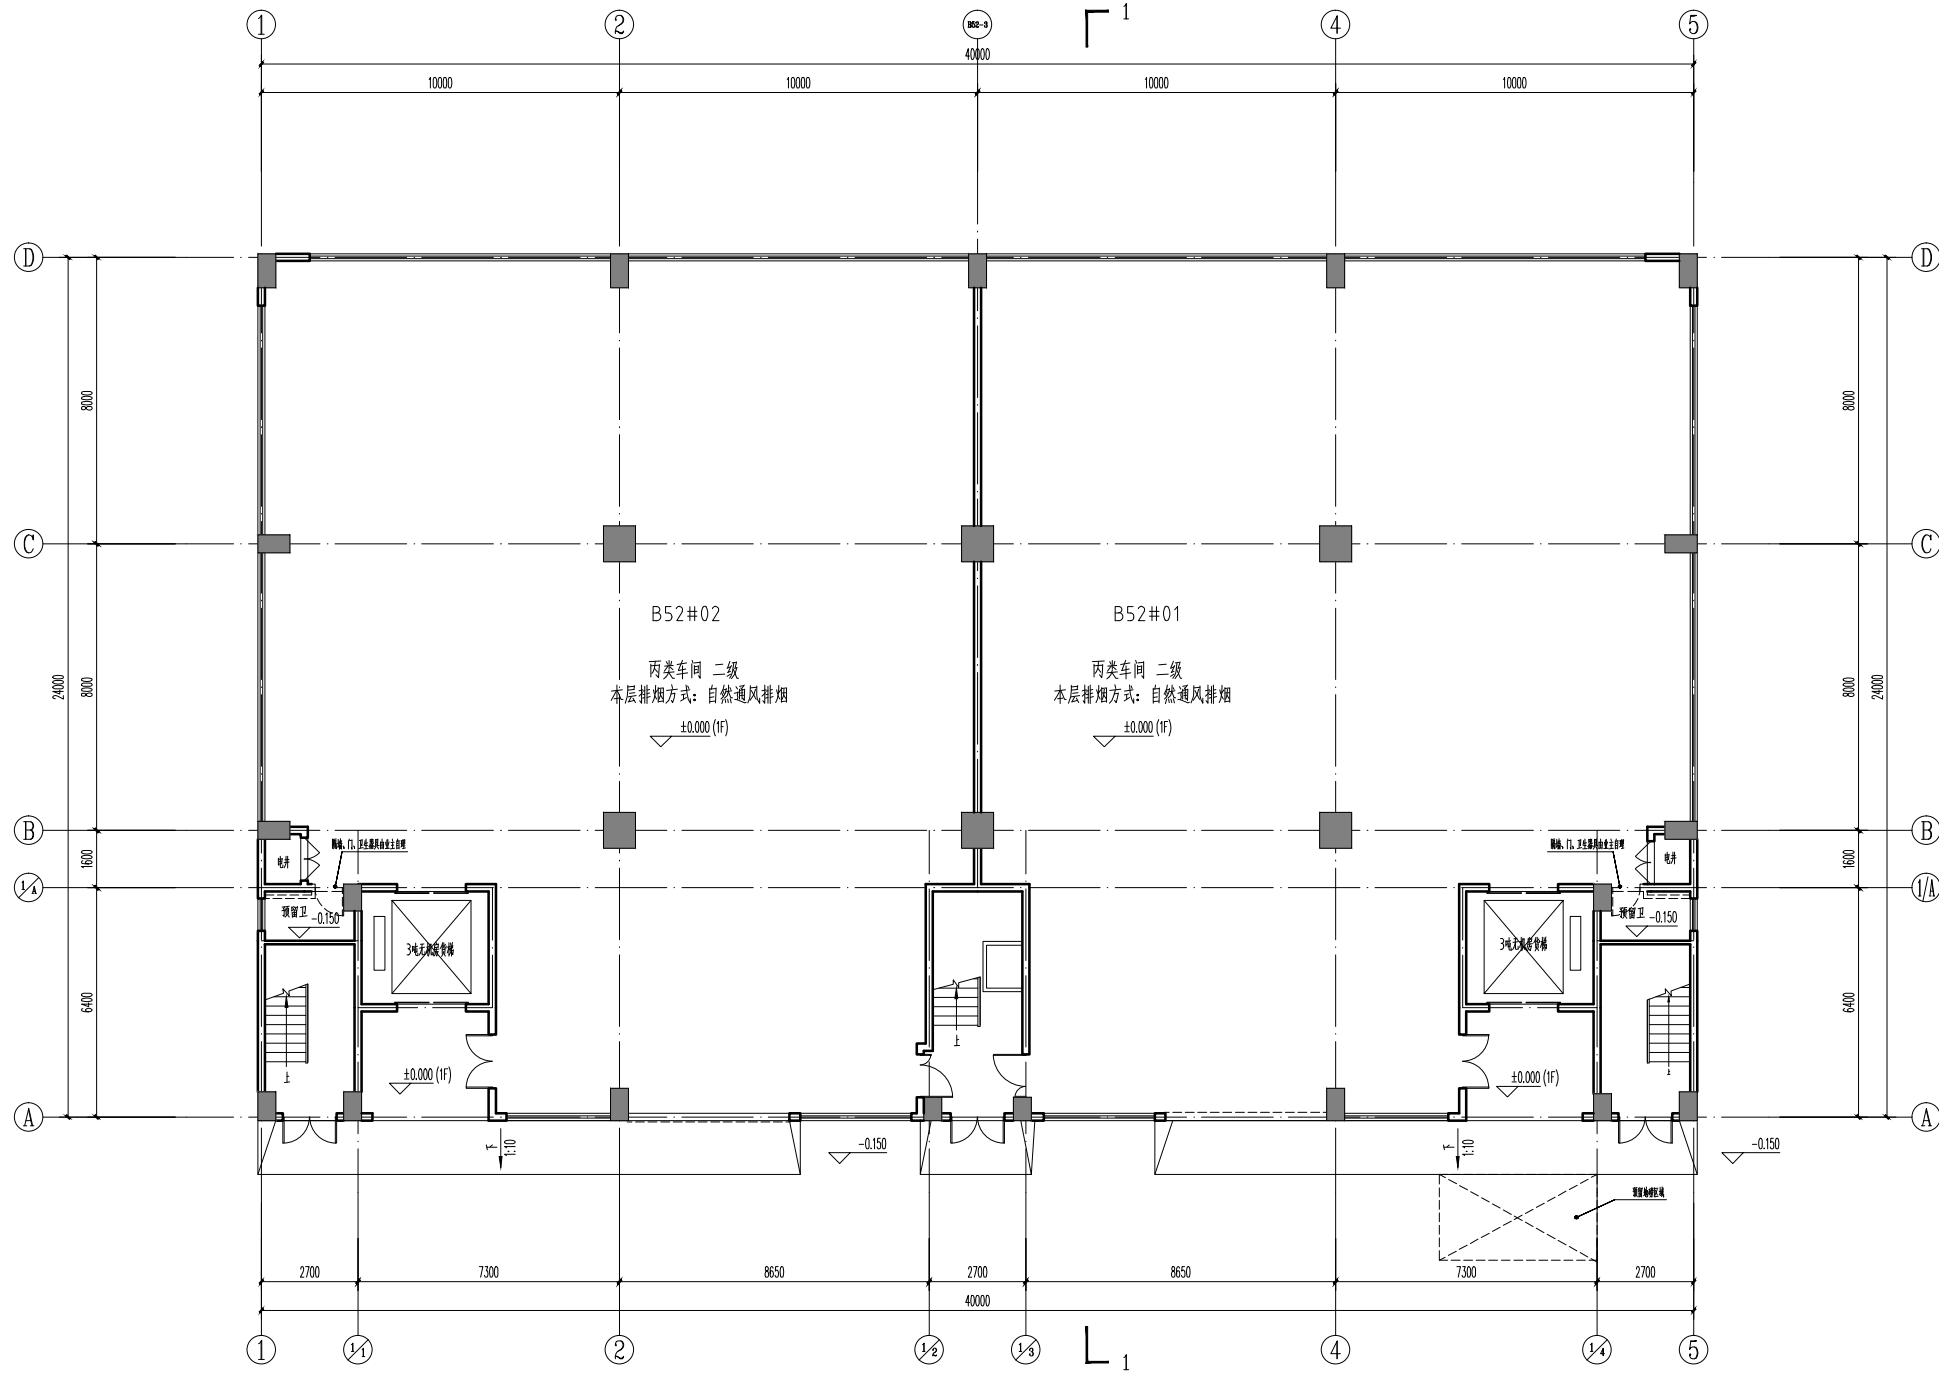

一层平面图 1:100