


总体规划经济技术指标表				
项目	单位	数量	备注	
用地面积	平方米	61719		
总建筑面积	平方米	70366.80		
其中	计容建筑面积	平方米	71916.87	
	不计容建筑面积	平方米	4604.47	
基底面积	平方米	15914.01		
容积率	/	1.17	1.0'2.0	
建筑密度	%	25.78%	≤35%	
绿地面积	平方米	21737		
绿地率	%	35.22	≥35%	
机动车停车位	个	135		

信息综合大楼、宿舍楼主要经济技术指标表				
项目	单位	数量	备注	
用地面积	平方米	61719		
总建筑面积	平方米	26594.72		
其中	计容建筑面积	平方米	26316.48	
	不计容建筑面积	平方米	278.24	
基底面积	平方米	4740.48		
绿地面积	平方米	21737		
机动车停车位	个	135		

备注：项目的容积率、绿地率、建筑密度均纳入整体控制。

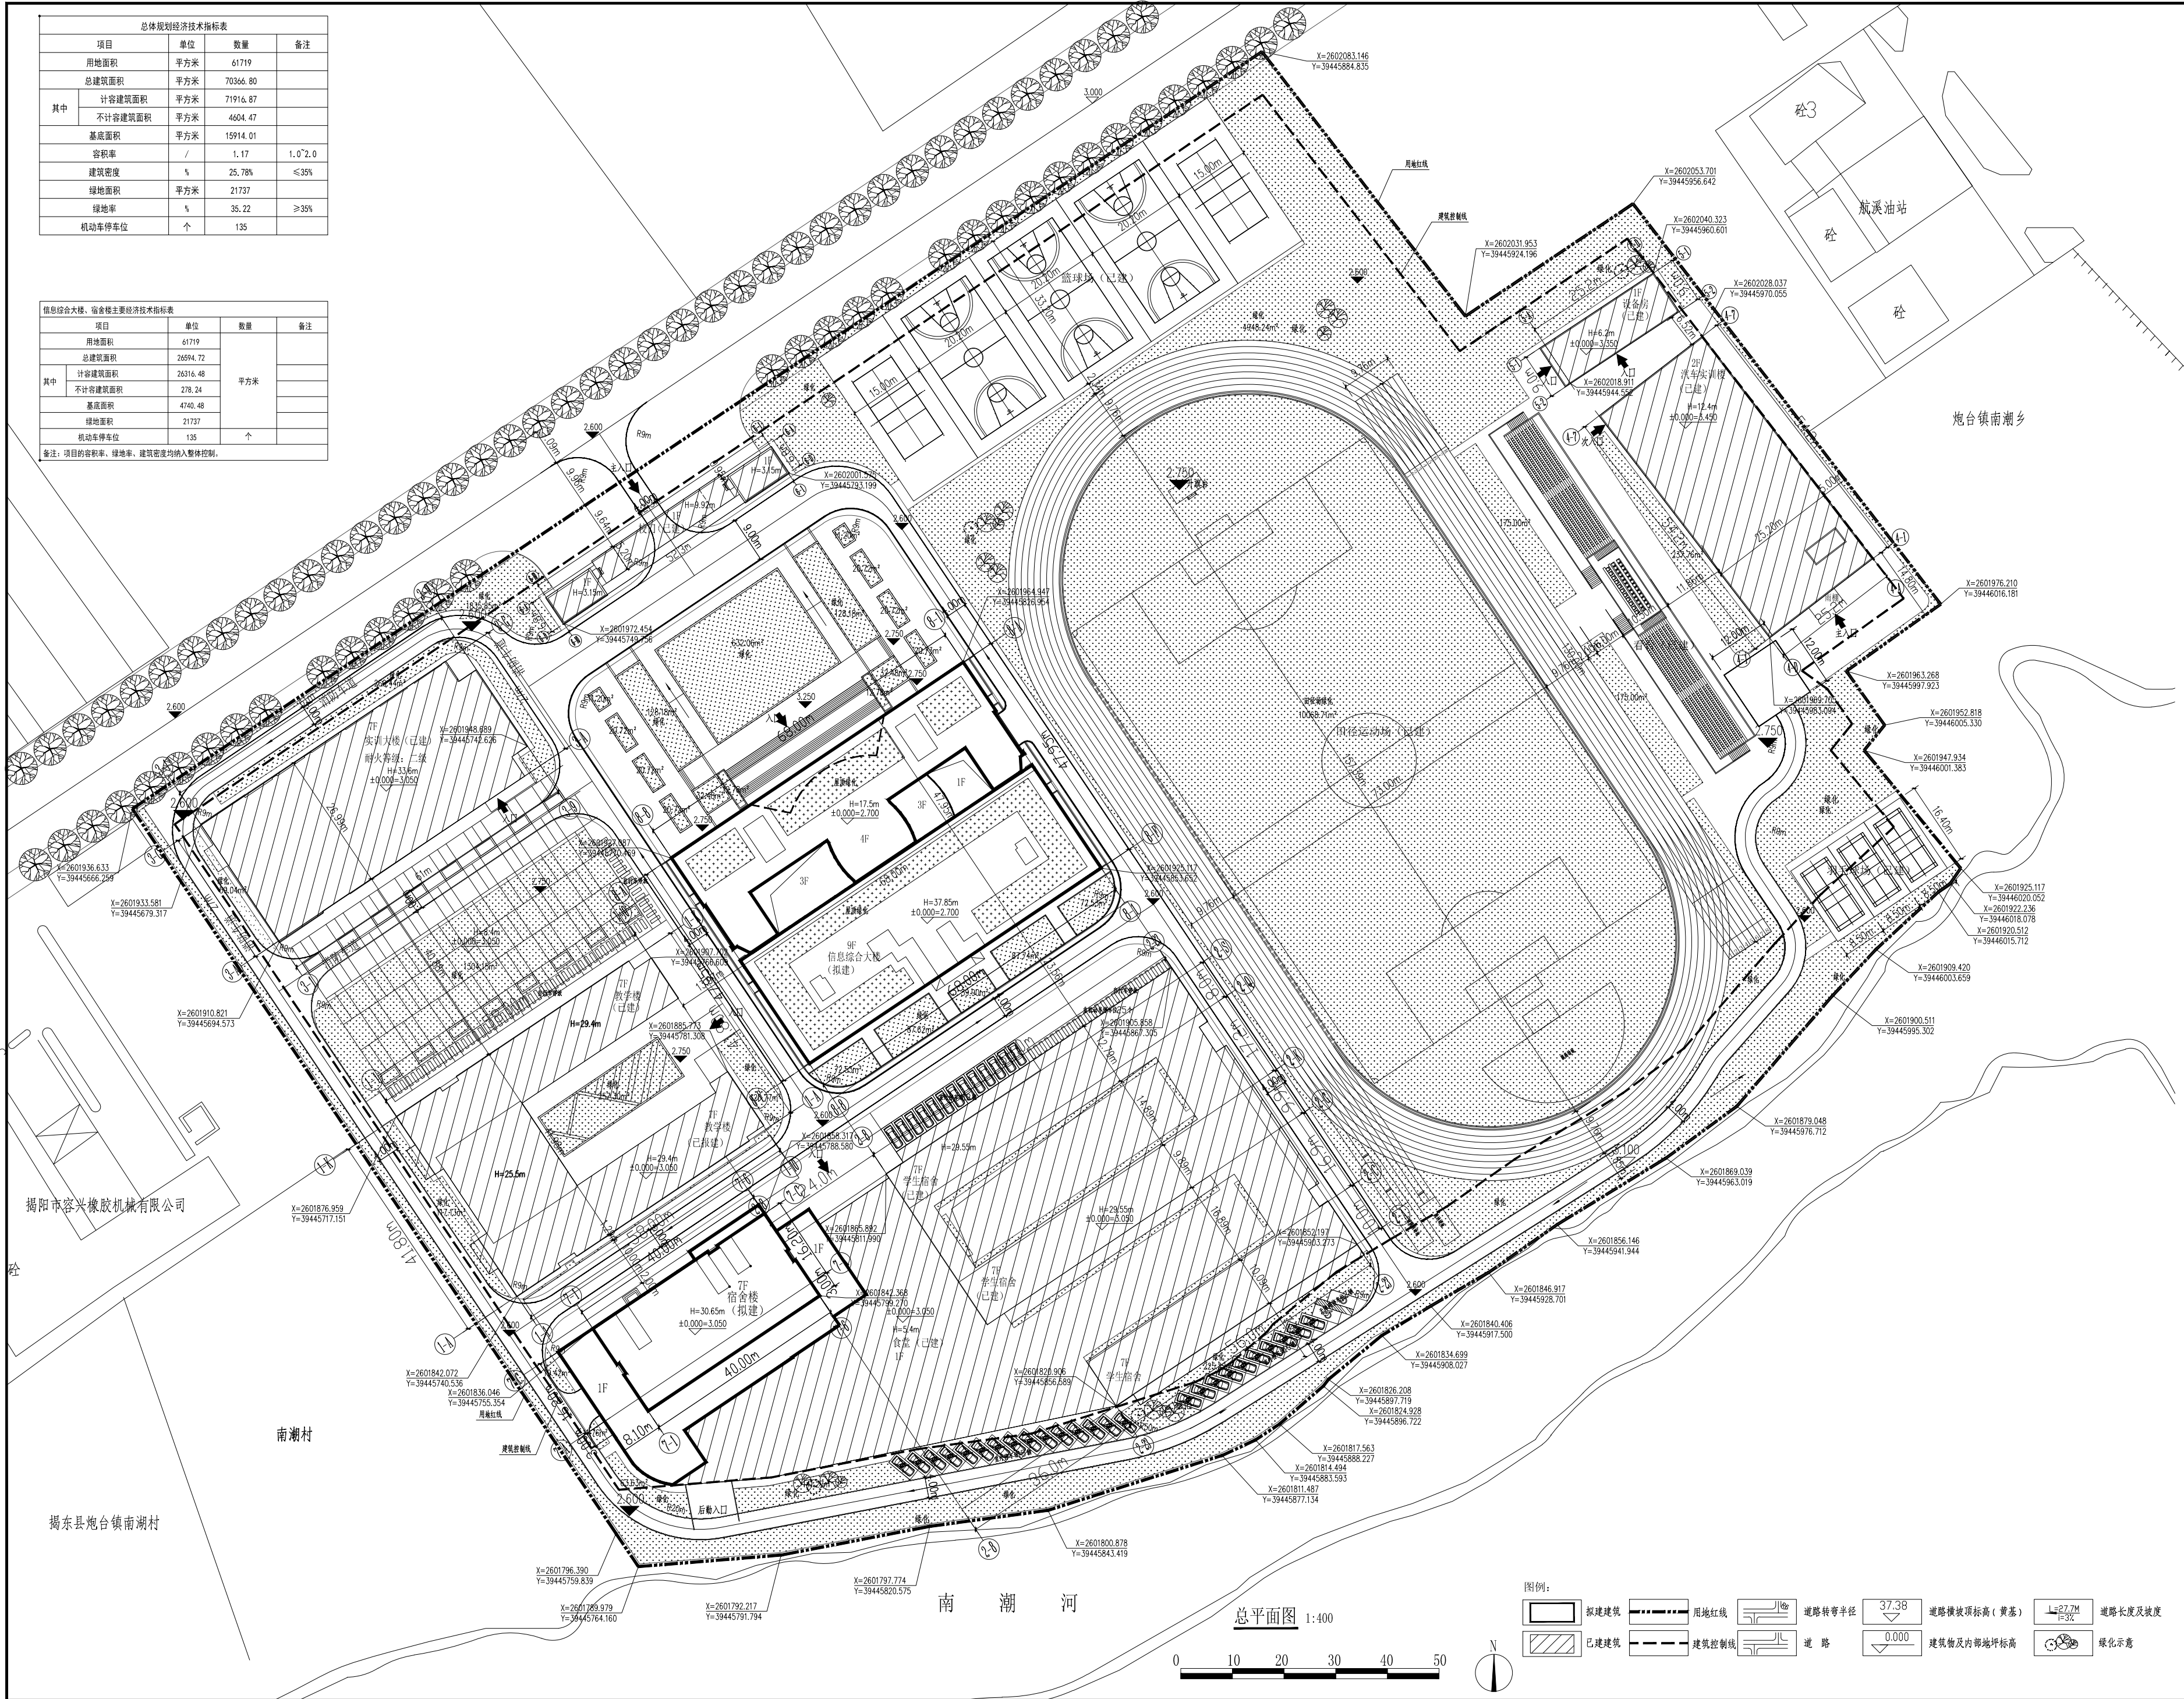

图例:

- 拟建建筑

已建建筑
- 用地红线

建筑控制线
- 道路转弯半径

道路
- 道路横坡顶标高(黄基)

建筑物及内部地坪标高
- 道路长度及坡度

绿化示意

37.38

0.000

2023年制

版权所有 不得复制 侵权必究

ALL RIGHTS RESERVED. DON'T COPY/REPRODUCE.

审核人 COUNTER SIGNATURE

姓名 NAME

职位 POSITION

日期 DATE

审核人 COUNTER SIGNATURE

姓名 NAME

职位 POSITION

日期 DATE

盖章区 STAMP AREA

图名 TITLE

总平面图

图号 DRAWING NO.

Z-01

图例

比例 1:400

图幅 A0

图例

比例 1:400

图幅 A0

图例

比例 1:400

图幅 A0

图例

比例 1:400

图幅 A0