


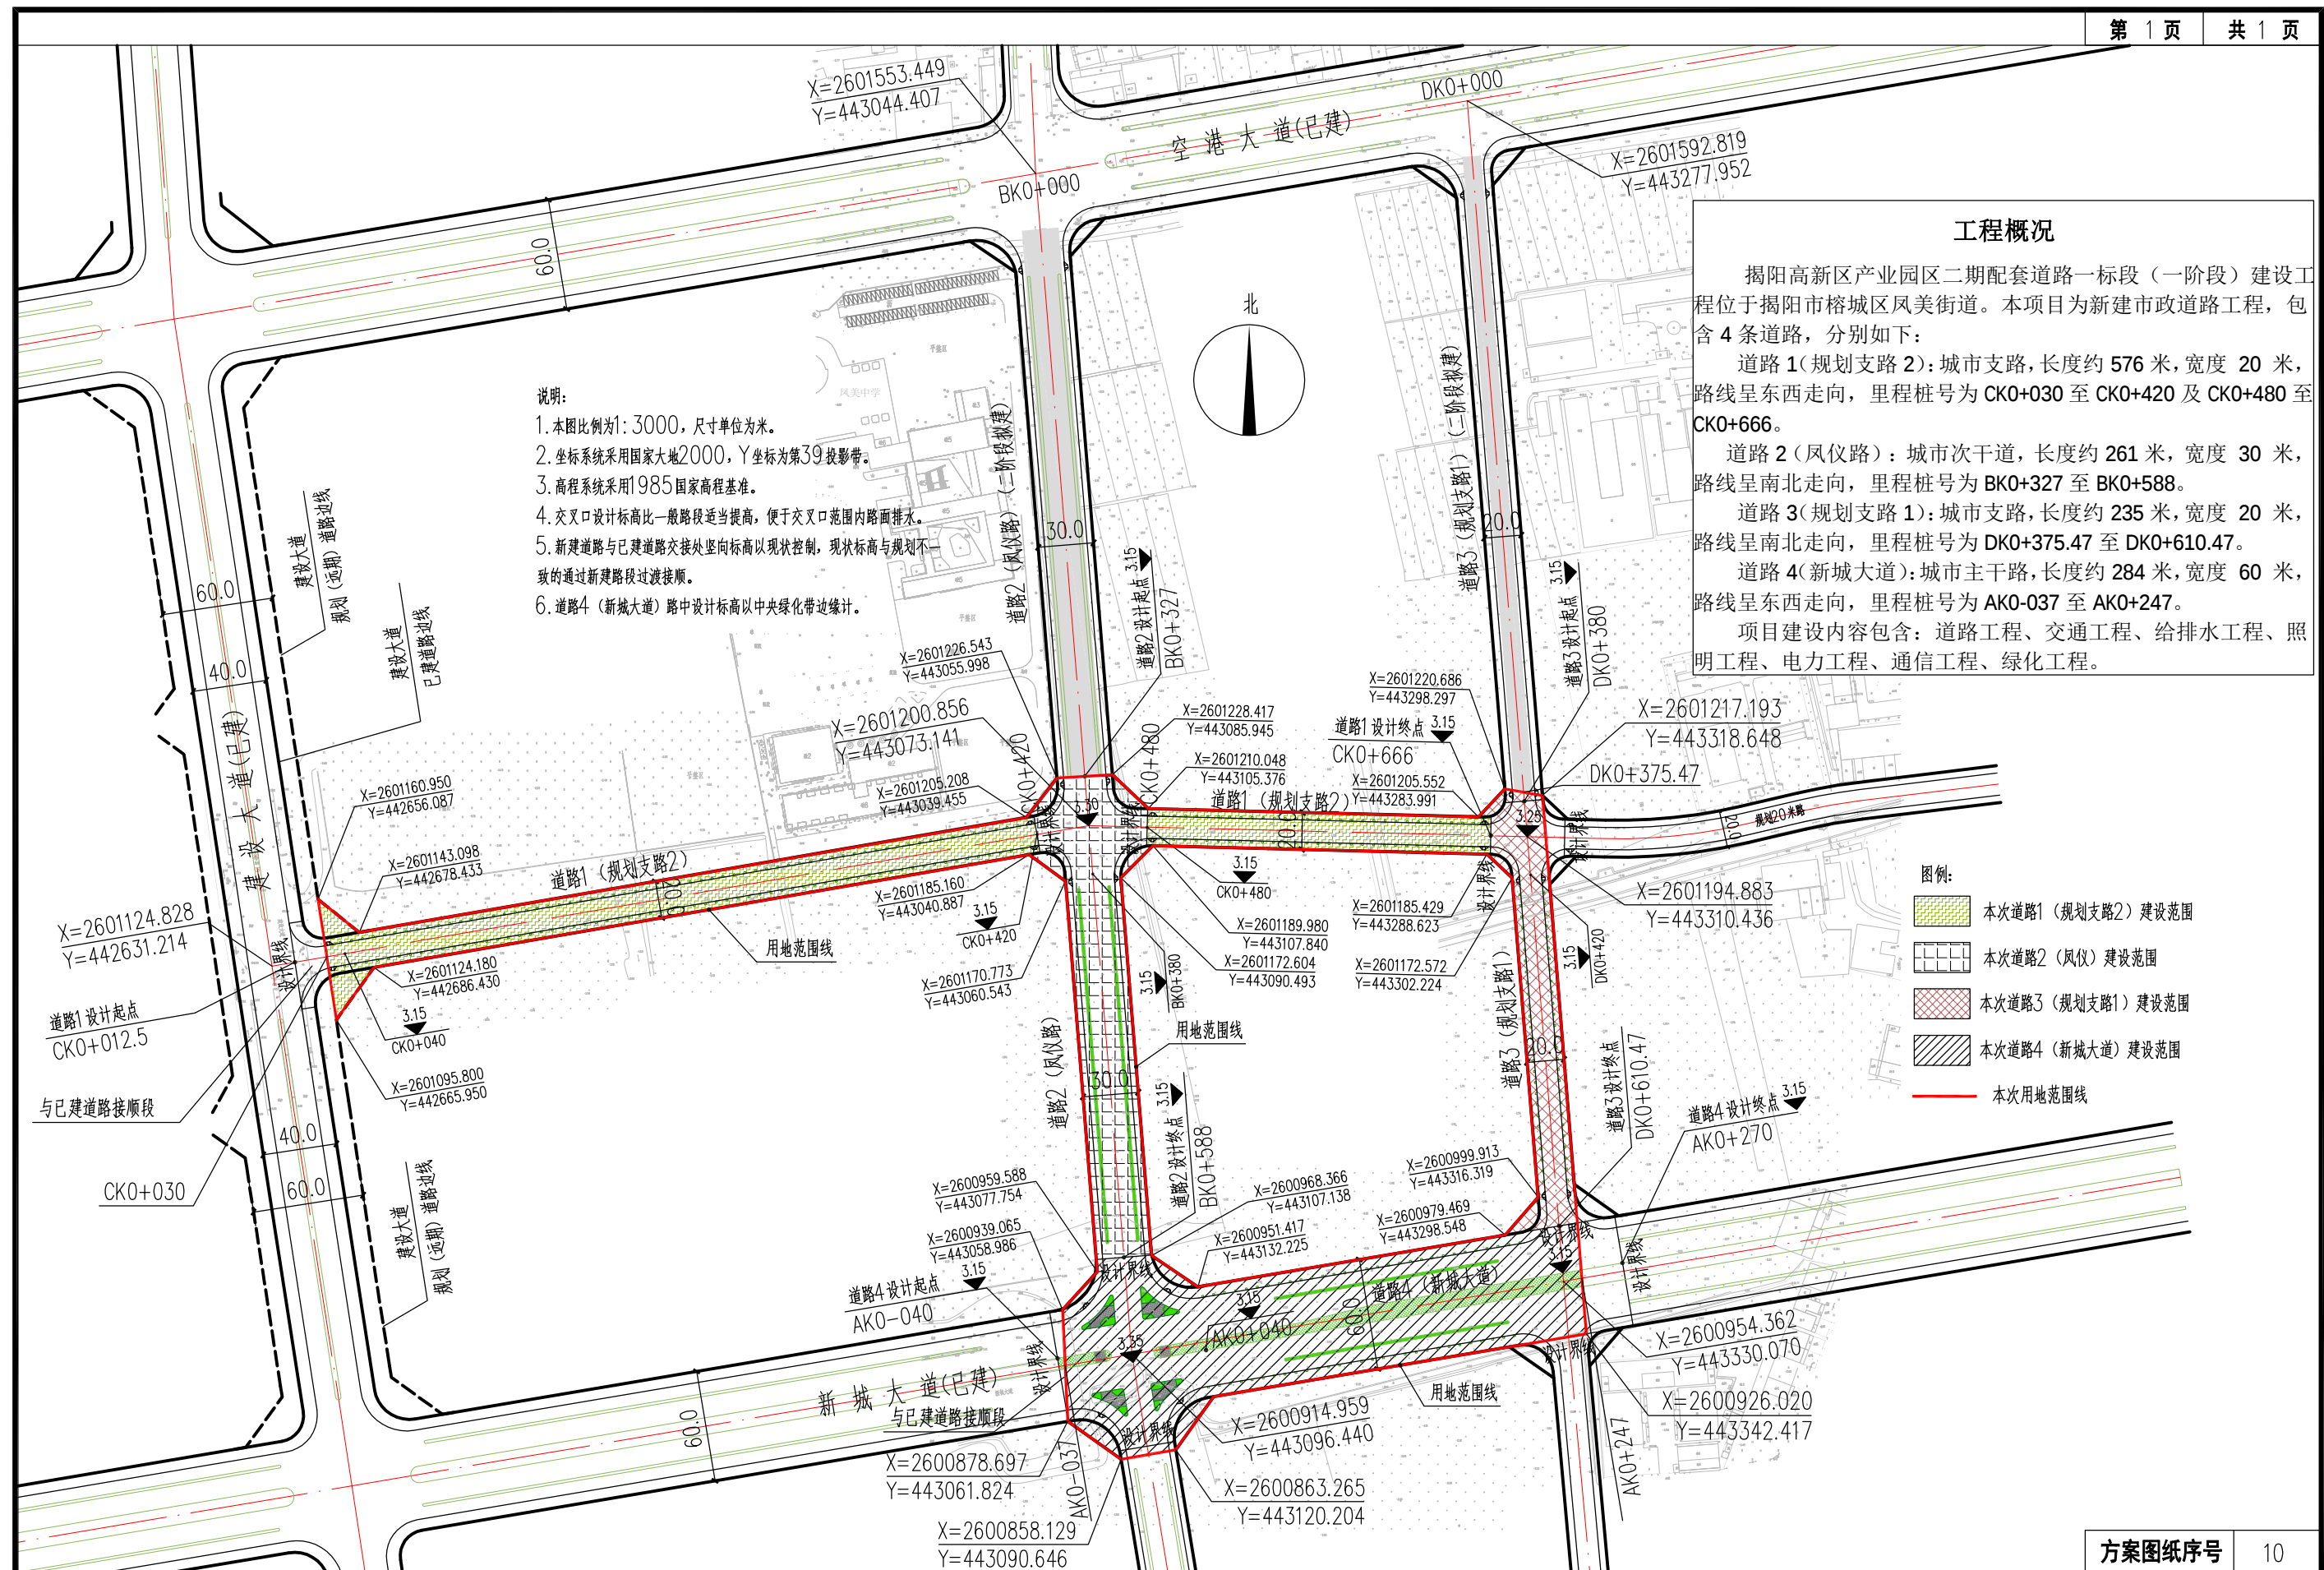

工程概况

揭阳高新区产业园区二期配套道路一标段（一阶段）建设工程位于揭阳市榕城区凤美街道。本项目为新建市政道路工程，包含 4 条道路，分别如下：

道路 1(规划支路 2)：城市支路，长度约 576 米，宽度 20 米，路线呈东西走向，里程桩号为 CK0+030 至 CK0+420 及 CK0+480 至 CK0+666。

道路 2 (凤仪路)：城市次干道，长度约 261 米，宽度 30 米，路线呈南北走向，里程桩号为 BK0+327 至 BK0+588。

道路 3(规划支路 1)：城市支路，长度约 235 米，宽度 20 米，路线呈南北走向，里程桩号为 DK0+375.47 至 DK0+610.47。

道路 4(新城大道)：城市主干路，长度约 284 米，宽度 60 米，路线呈东西走向，里程桩号为 AK0-037 至 AK0+247。

项目建设内容包含：道路工程、交通工程、给排水工程、照明工程、电力工程、通信工程、绿化工程。

- 说明：
1. 本图比例为1: 3000，尺寸单位为米。
 2. 坐标系采用国家大地2000，Y坐标为第39投影带。
 3. 高程系统采用1985国家高程基准。
 4. 交叉口设计标高比一般路段适当提高，便于交叉口范围内路面排水。
 5. 新建道路与已建道路交接处竖向标高以现状控制，现状标高与规划不一致的通过新建路段过渡接顺。
 6. 道路4（新城大道）路中设计标高以中央绿化带边缘计。

- 图例：
- 本次道路1（规划支路2）建设范围
 - 本次道路2（凤仪）建设范围
 - 本次道路3（规划支路1）建设范围
 - 本次道路4（新城大道）建设范围
 - 本次用地范围线

方案图纸序号 10

设计单位	广州市市政集团有限公司	工程名称	揭阳高新区产业园区二期配套道路	图纸内容	审定	刘添俊	专业负责	黄涌泉	工程编号	JY-202308-1	图别	道路工程
建设单位	揭阳高新技术产业开发区综合服务中心	一标段一阶段建设工程	道路总平面图	审核	曹春林	复核	方泽伟	陈惠水	版本	第一版	阶段	方案
				项目负责人	刘添俊	设计	陈惠水	日期	2025. 03	图号	DL-1-03	