


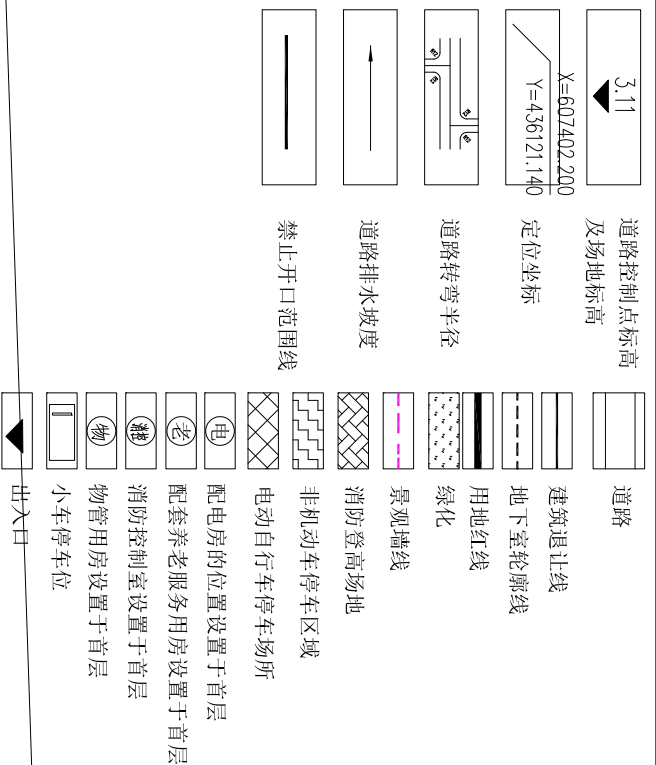

会 建 构 给 水 电 气	建 筑	强 电	暖 通	项目负责		专业负责	校 对	设 计 校 对	设计日期	图纸内容	图号	日期	比例	图例	01	JS
				定	核											
				审	核											
				审	核											
建设单位 广东华峰文化发展有限公司 工程名称 东方·华府园 总体 子项名称 总平面图																

总平面图 1:500