



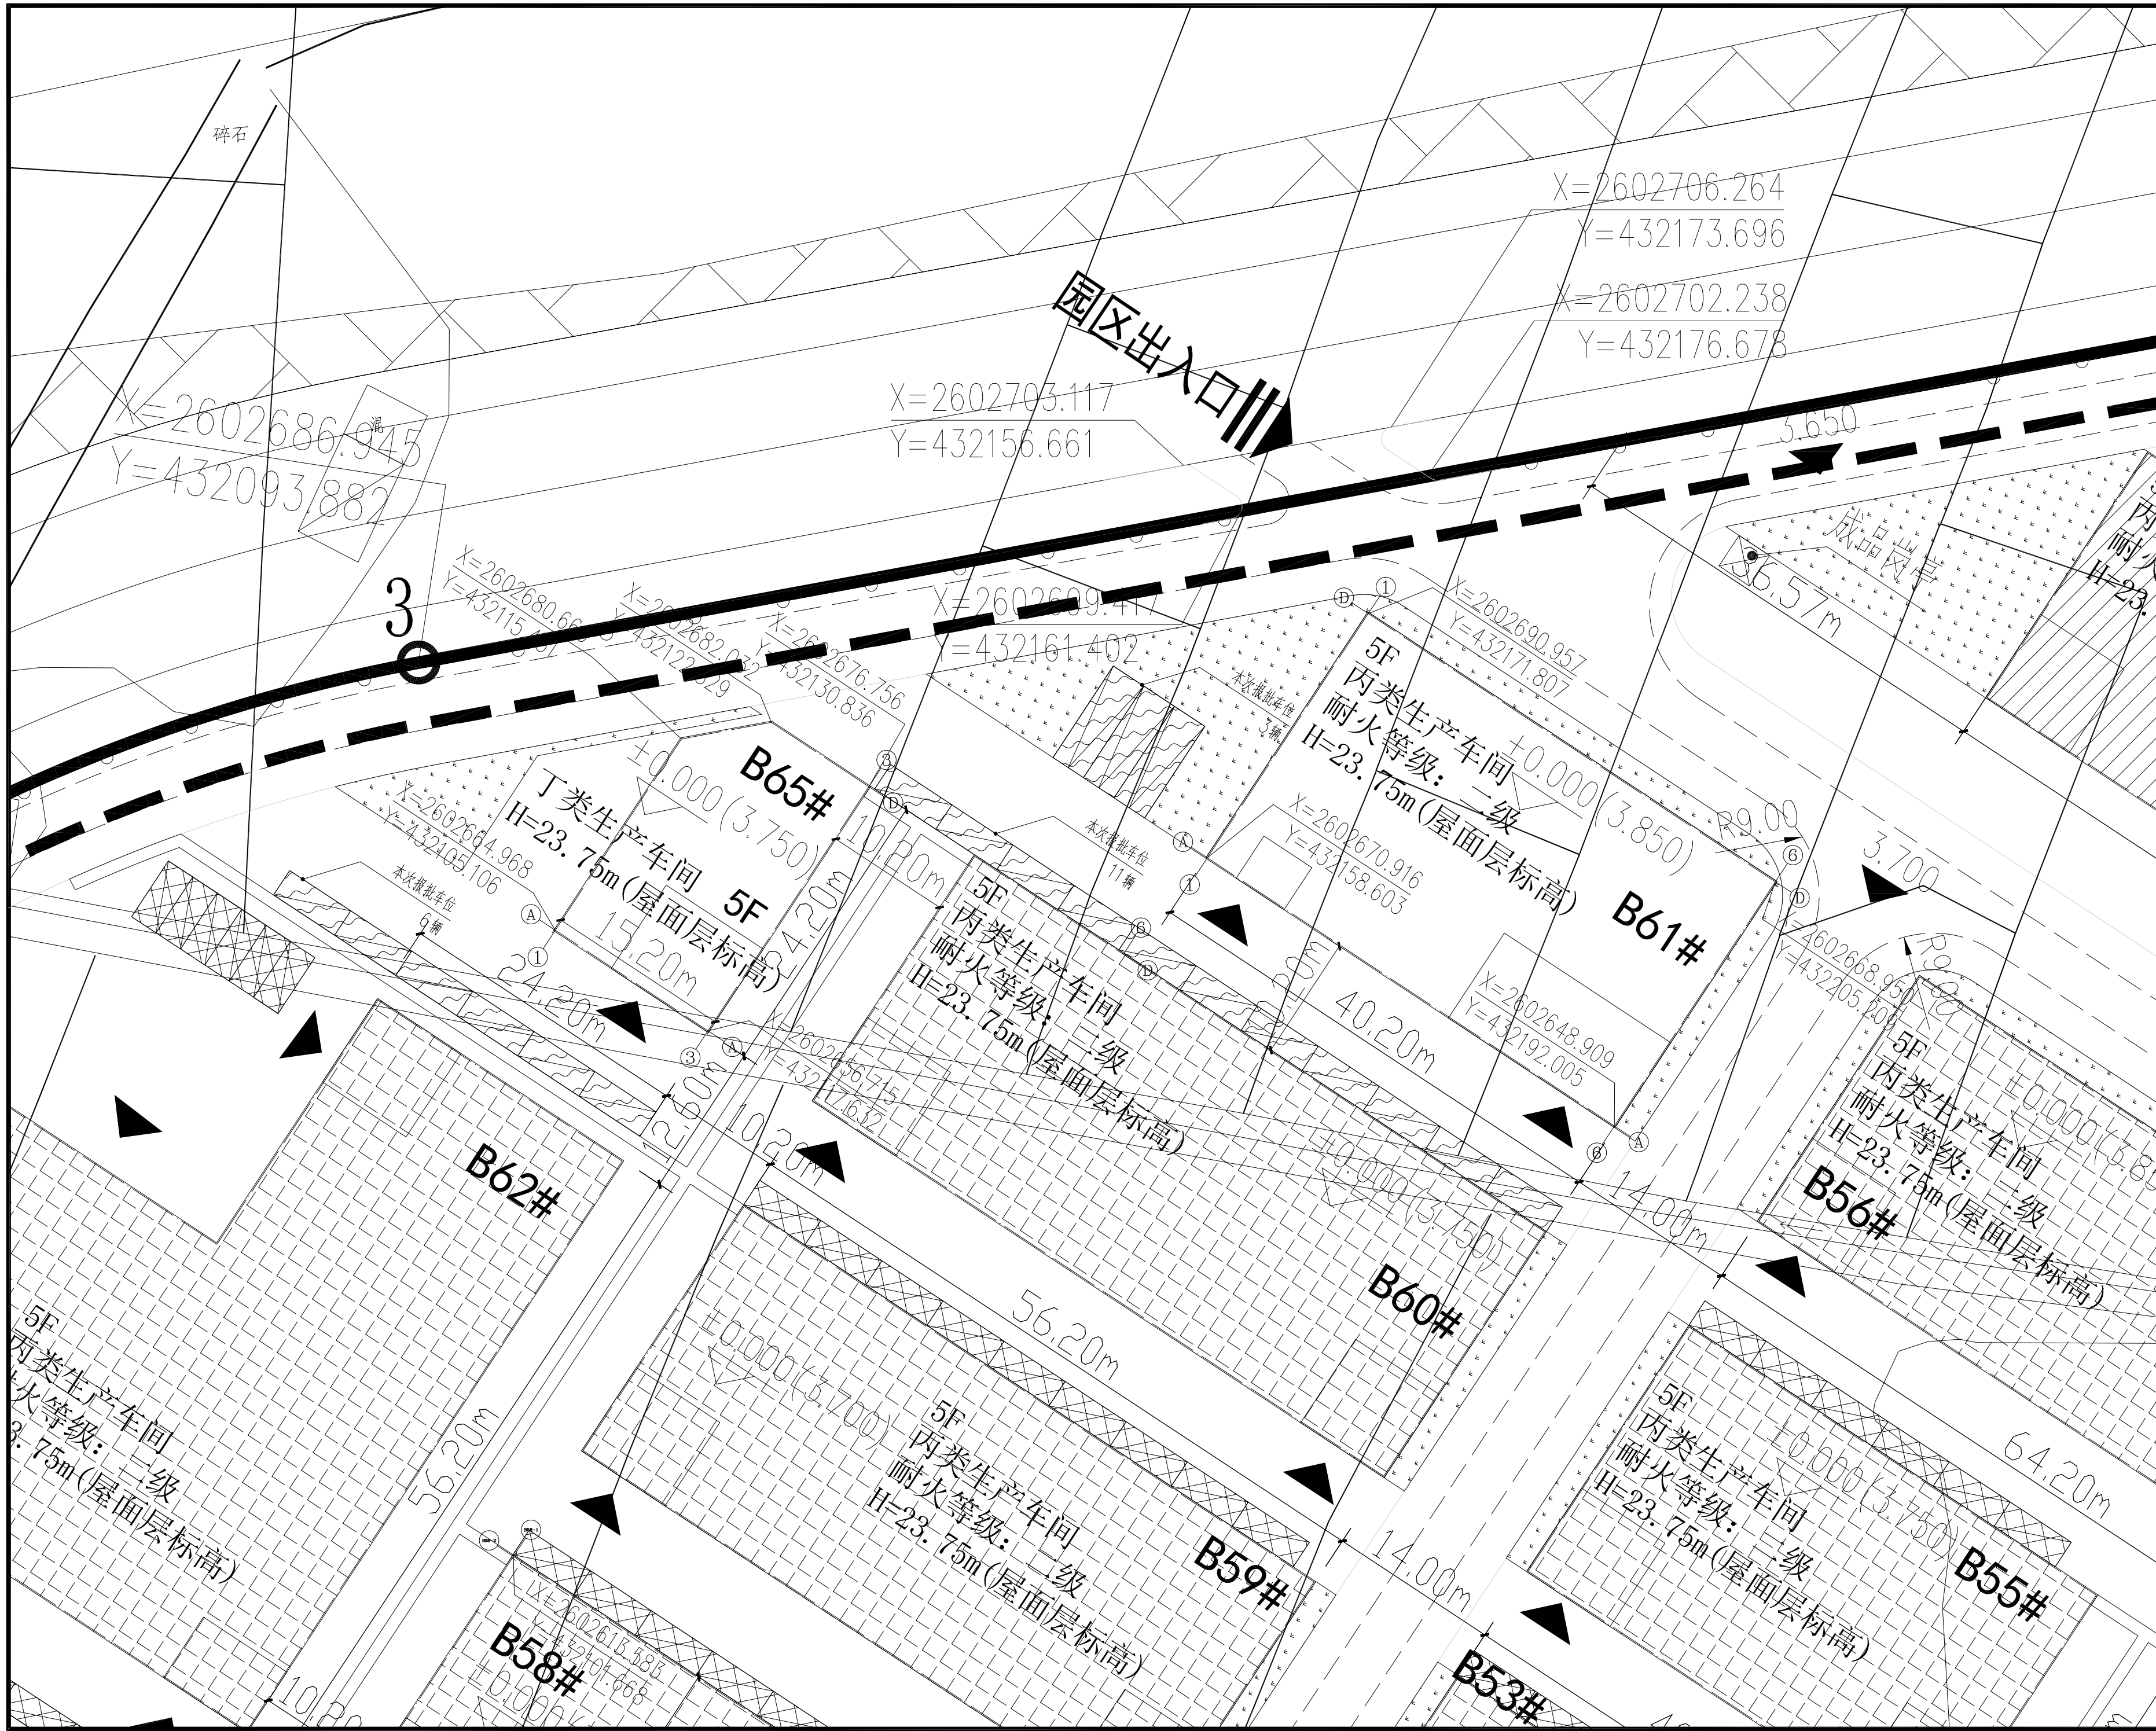


建设单位	揭阳众创城开发有限公司				
工程名称	揭阳(榕城)万洋众创城 B61#、B65#楼工程				
子项名称	总平面图				
项目负责人					
专业负责人					
设计					
制图					
校对					
审核					
审定					
出图日期		2025 年 07 月			
会签栏	建筑				
	结构				
	电气				
	给排水				
	暖通				
图名	规划总平面				
工程号					
图号	建总方-01a				
图纸分类					
修改版本					

修改前

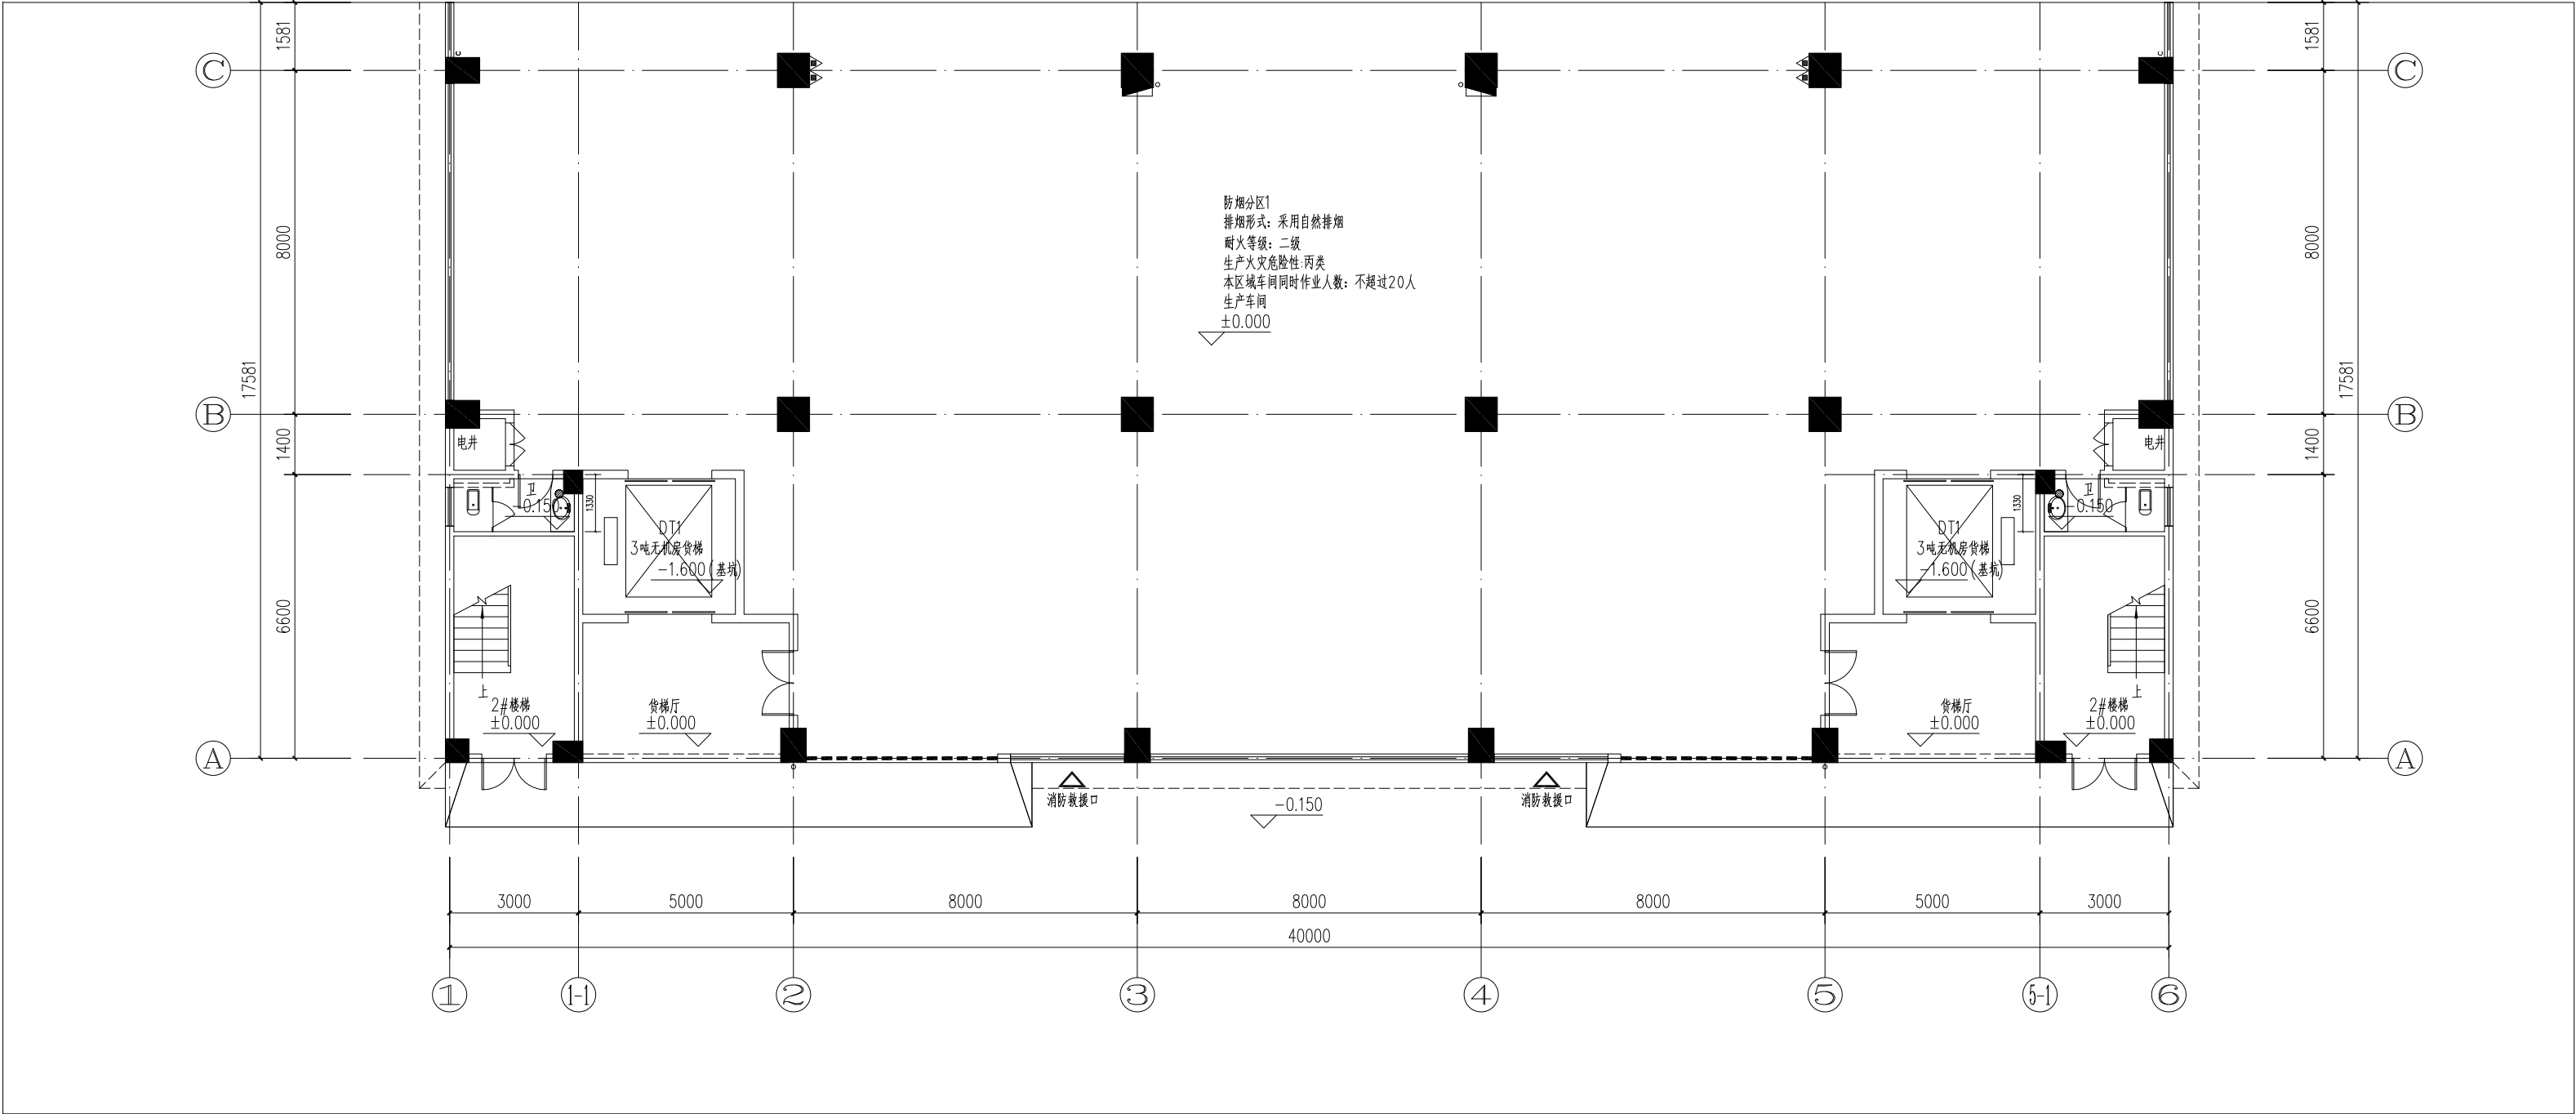

一层平面图 1:100

修改后

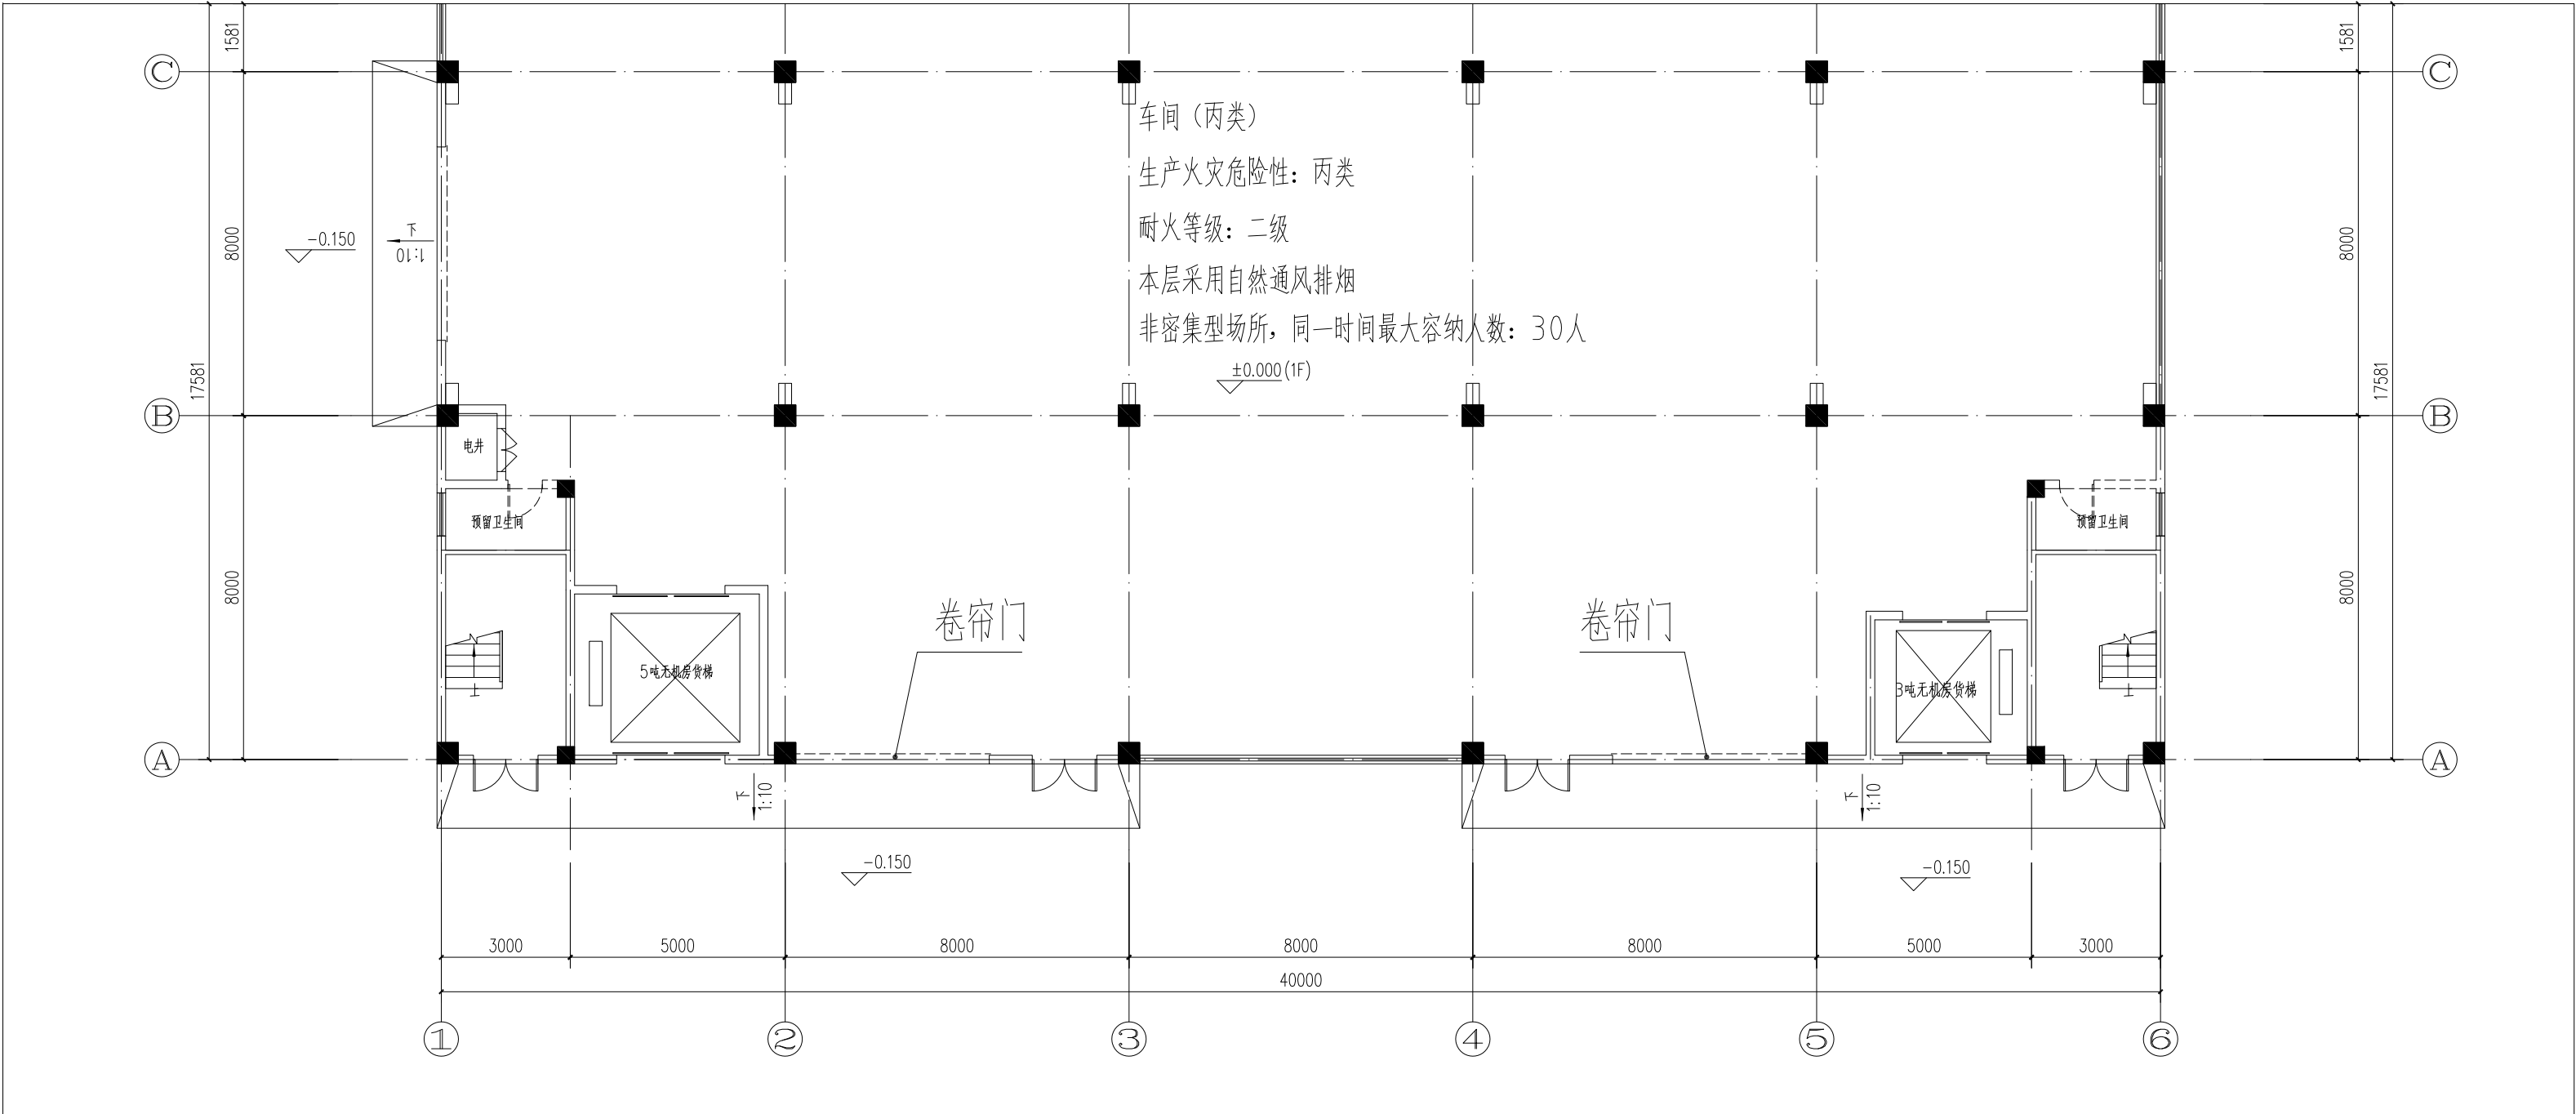

一层平面图 1:100

备注:

建设单位
揭阳众创城开发有限公司

工程名称
揭阳 (榕城) 万洋众创城
B61#, B65#楼工程

子项名称
B61#厂房

项目负责人

专业负责人

审核

审定

设计

制图

校对

出图日期
2025 年 07 月

建筑

结构

电气

给排水

暖通

图名
一层平面图


工程号

图号
建方-01 (改)


图纸分类

修改版本

修改前

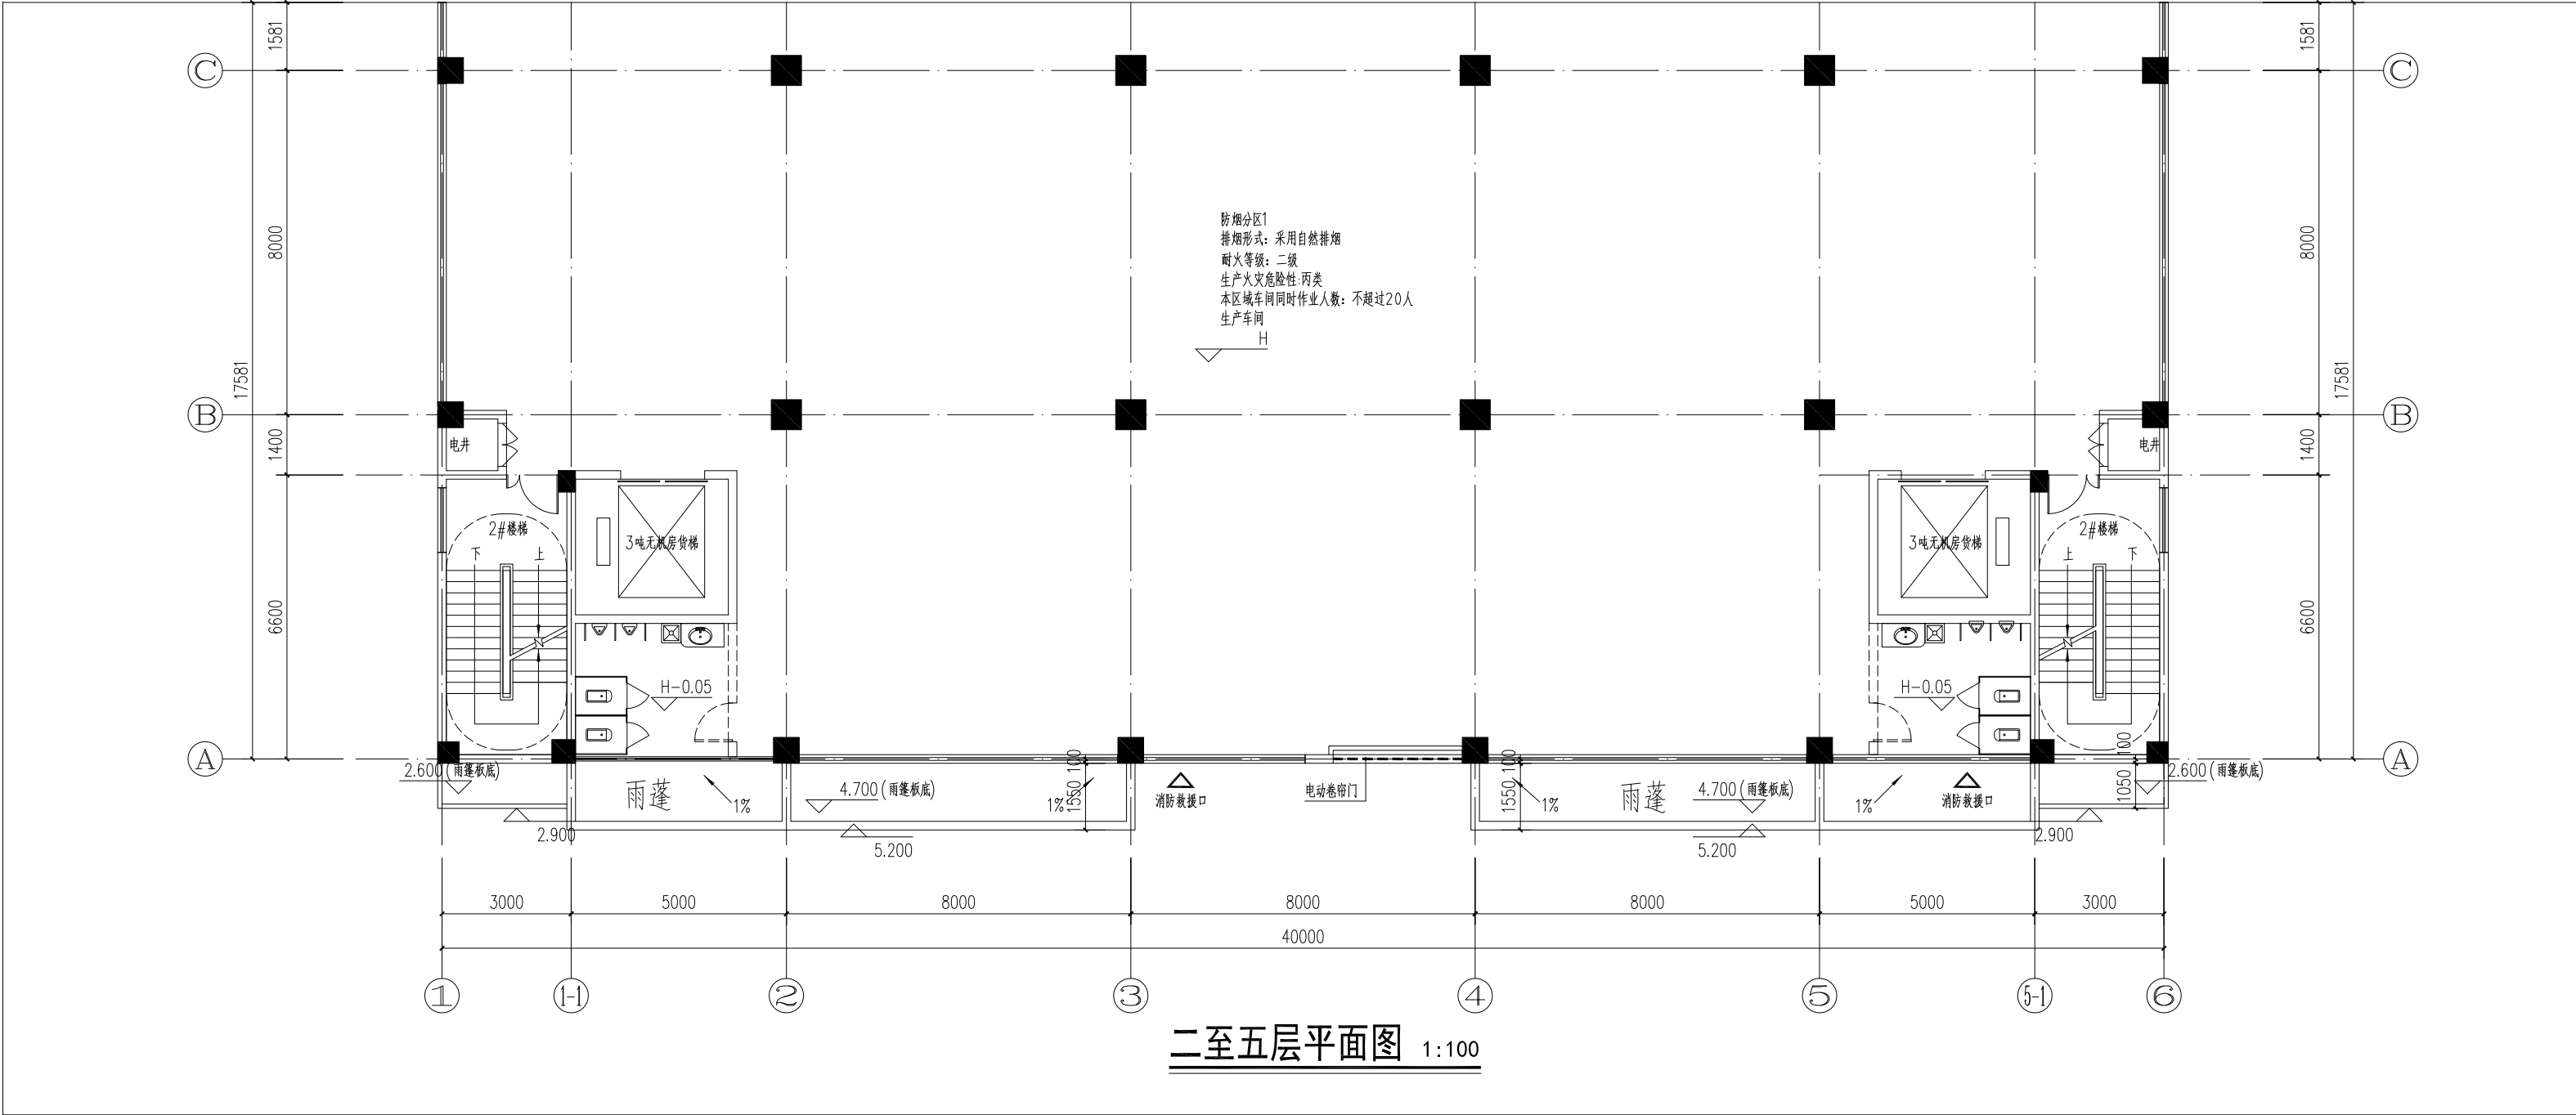


修改后

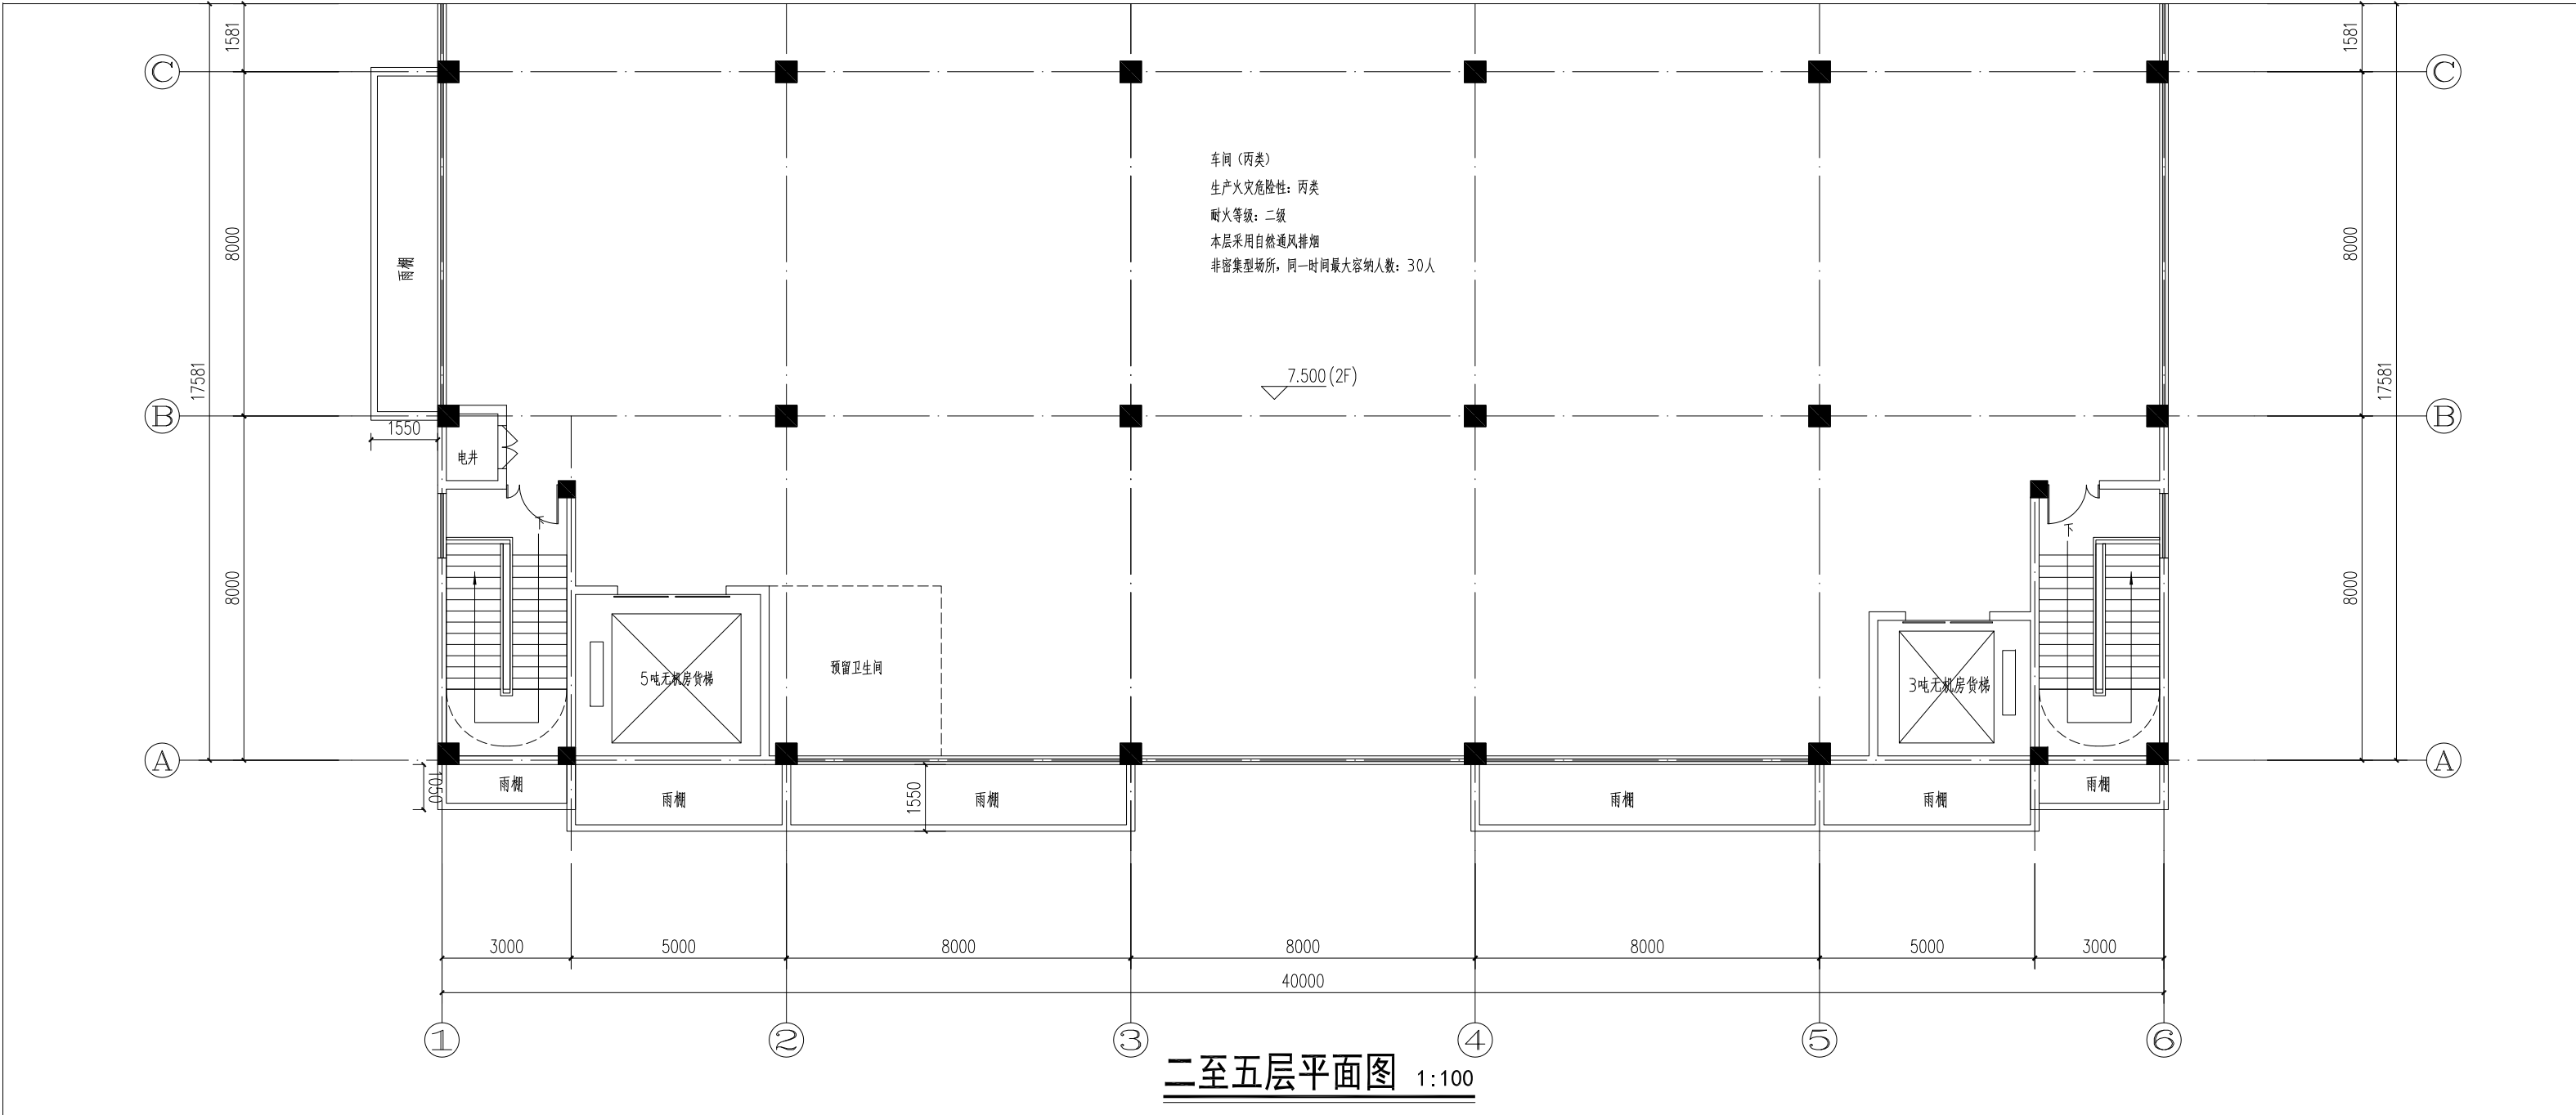

备注:


建设单位	揭阳众创城开发有限公司	
工程名称	揭阳 (榕城) 万洋众创城 B61#、B65#楼工程	
子项名称	B61#厂房	
项目负责人		
专业负责人		
审核		
审定		
设计		
制图		
校对		
出图日期	2025 年 07 月	
建筑		
结构		
电气		
给排水		
暖通		
图名	二至五层平面图	
工程号		
图号	建方-02 (改)	
图纸分类		
修改版本		

修改前

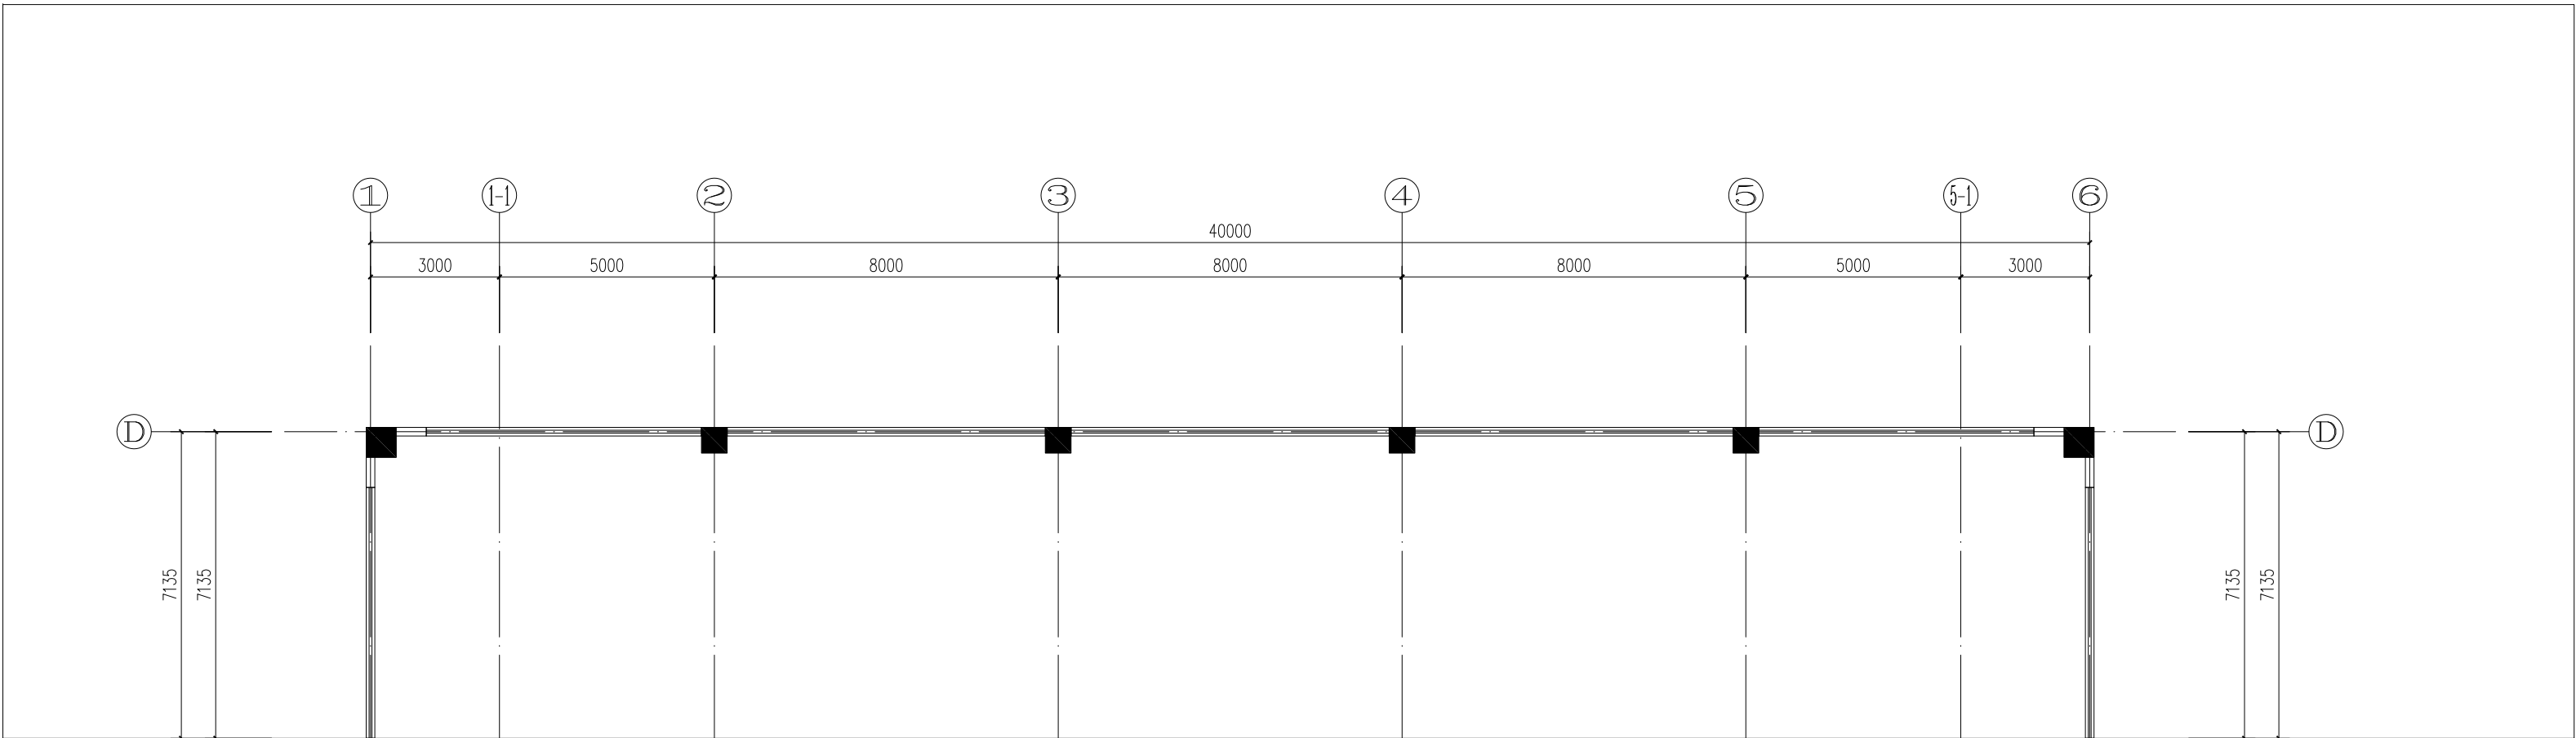

二至五层平面图 1:100

修改后

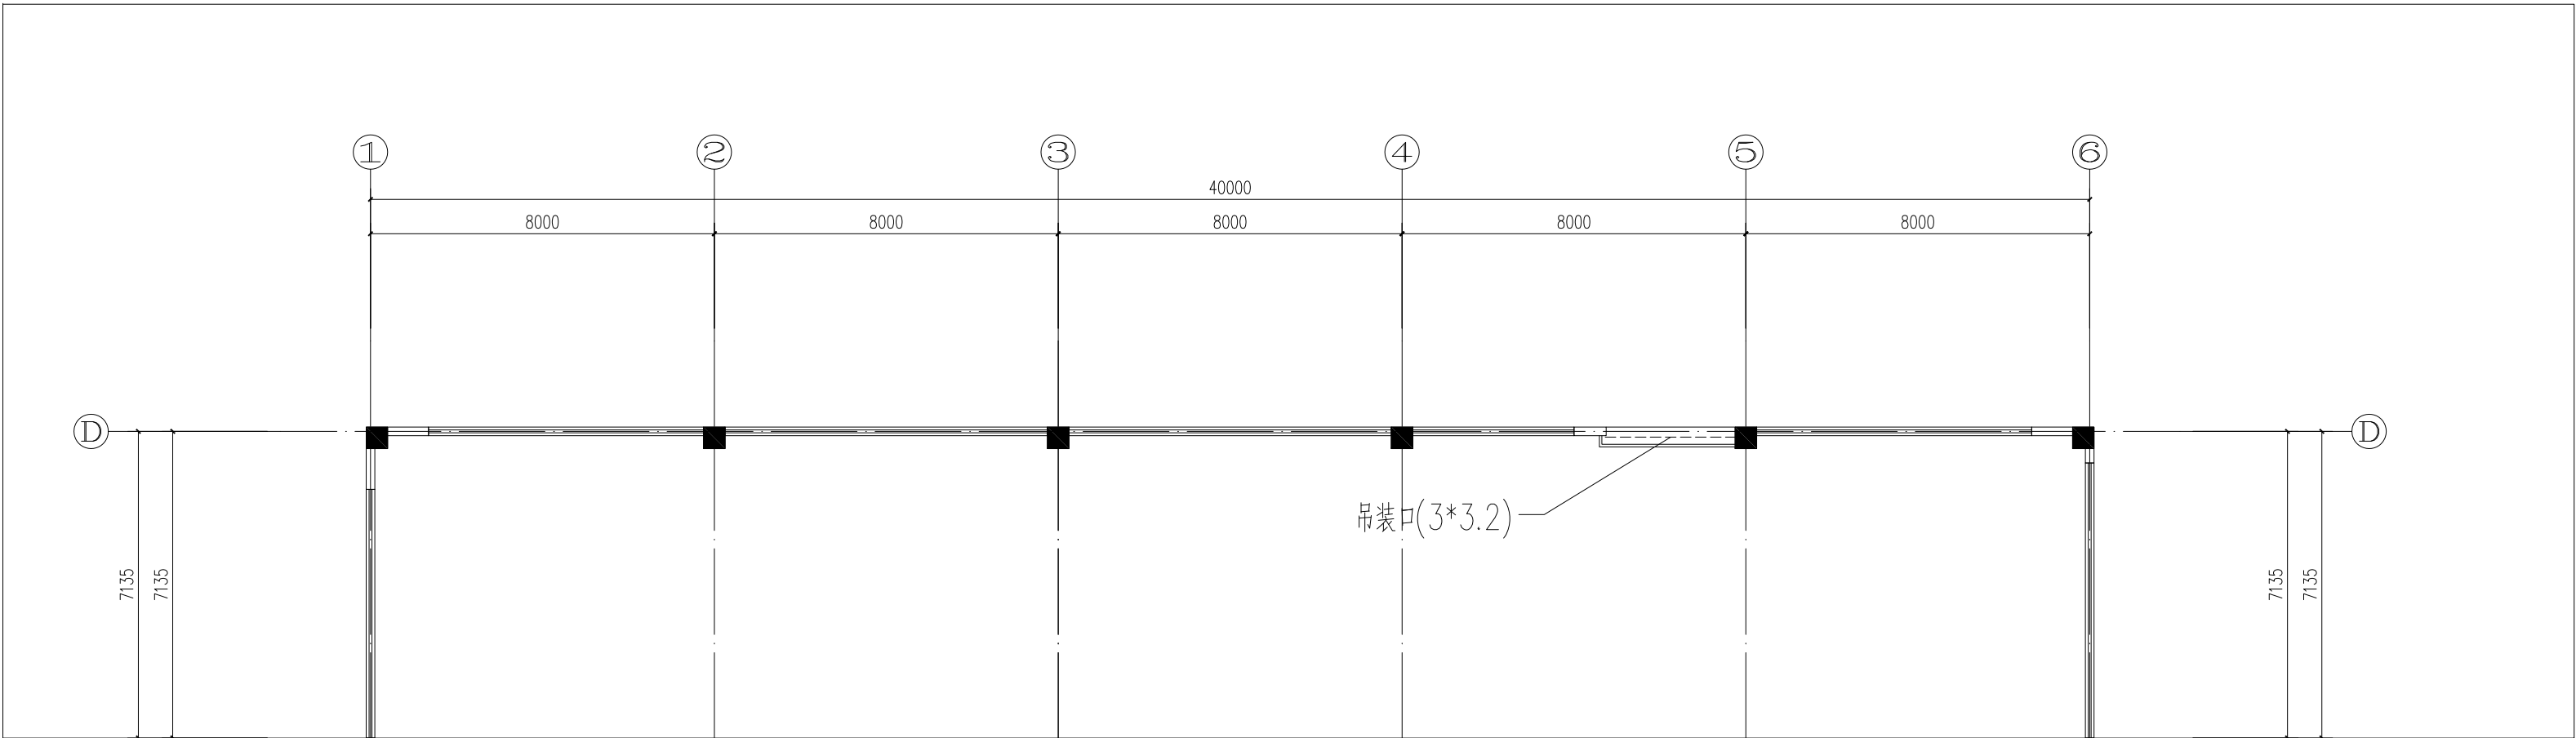

二至五层平面图 1:100


备注:

建设单位	揭阳众创城开发有限公司	
工程名称	揭阳(榕城)万洋众创城 B61#、B65#楼工程	
子项名称	B61#厂房	

项目负责人		
专业负责人		
审核		
审定		
设计		
制图		
校对		
出图日期	2025 年 07 月	
会签栏	建筑	
	结构	
	电气	
	给排水	
	暖通	


图名	二至五层平面图	
工程号		
图号	建方-03(改)	
图纸分类		
修改版本		

修改前

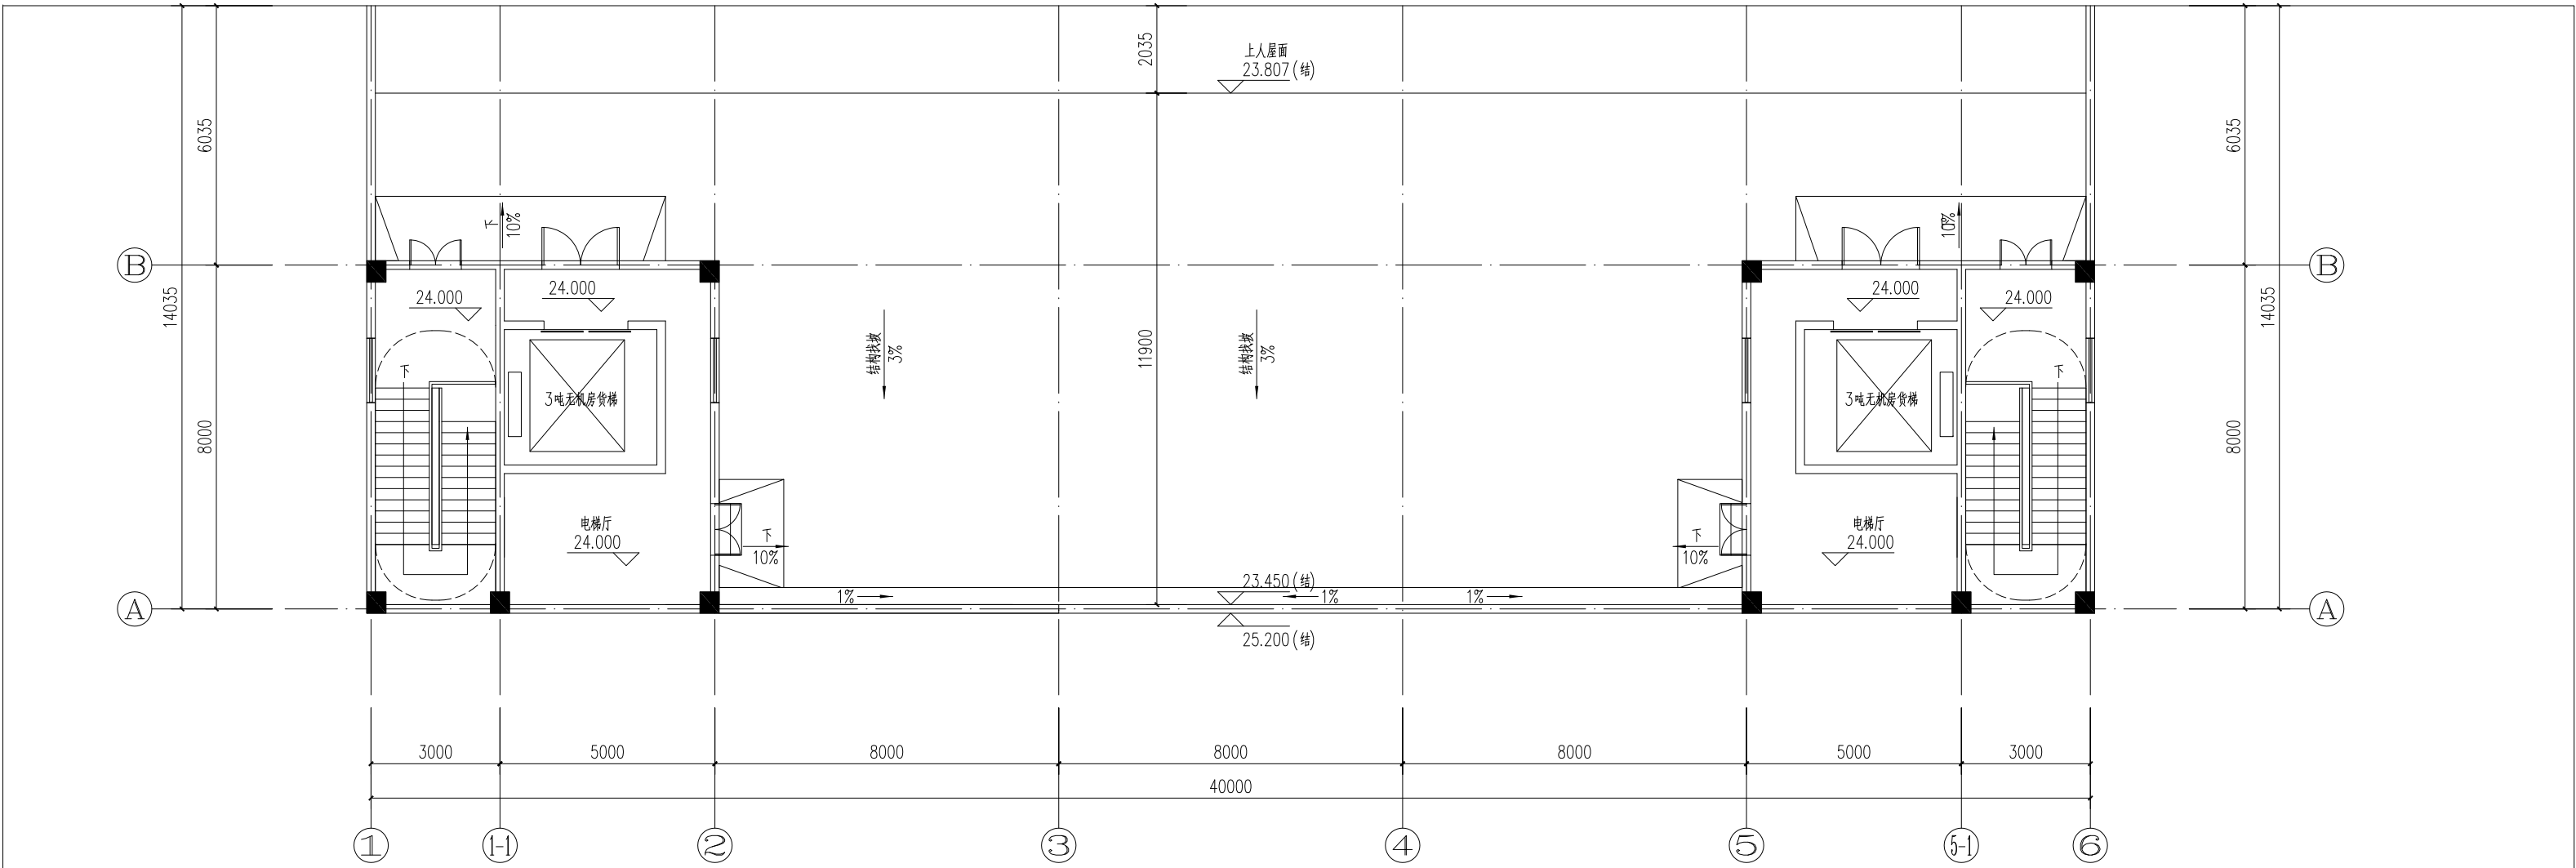

屋面层平面图 1:100

修改后

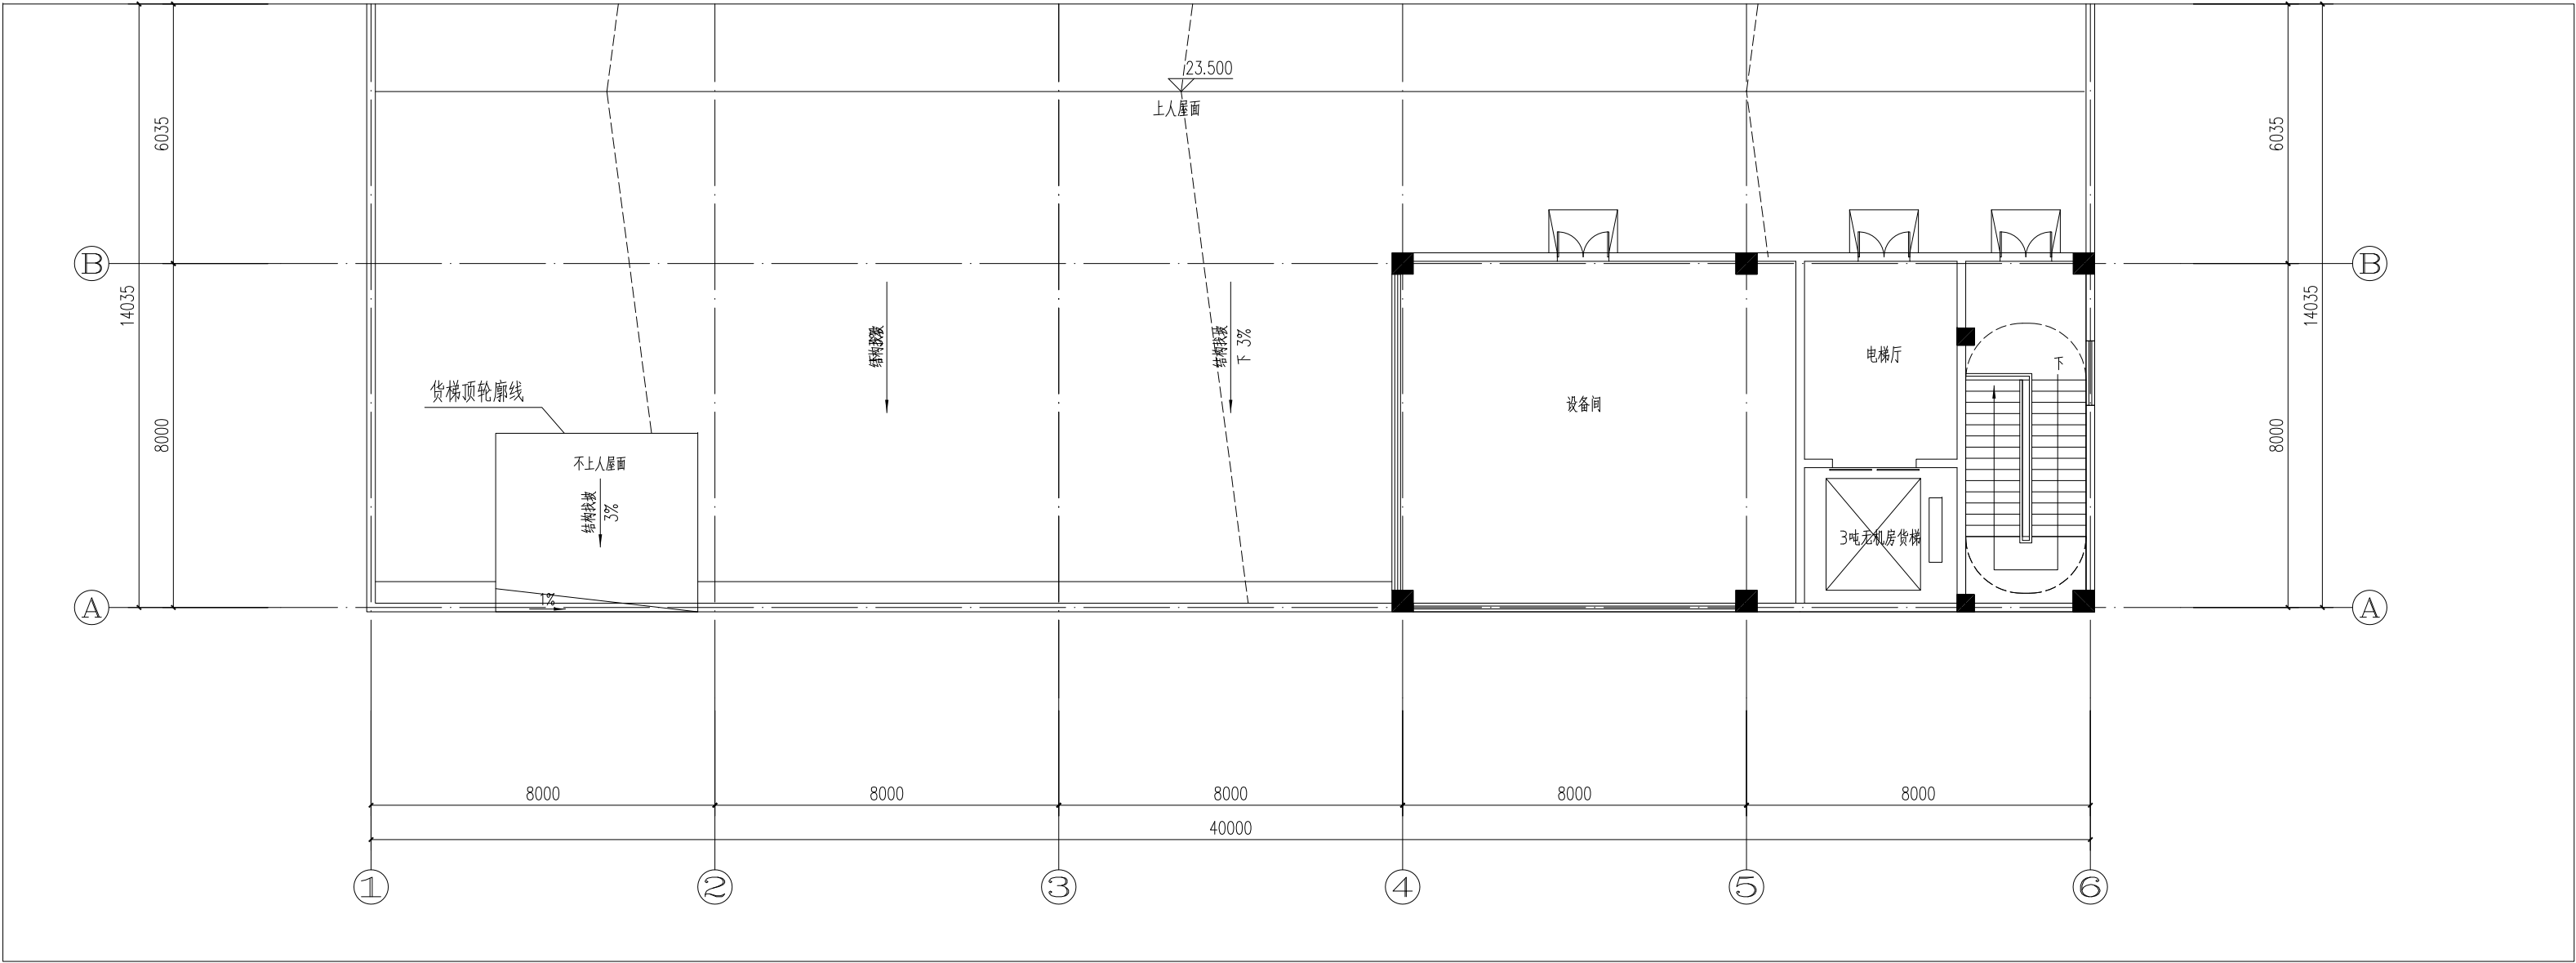

屋面层平面图 1:100

备注:

建设单位
揭阳众创城开发有限公司

工程名称
揭阳(榕城)万洋众创城
B61#、B65#楼工程

子项名称
B61#厂房

项目负责人

专业负责人

审核

审定

设计

制图

校对

出图日期
2025 年 07 月

建筑

结构

电气

给排水

暖通


图名
屋顶层平面图

工程号

图号
建方-04(改)

图纸分类


修改版本

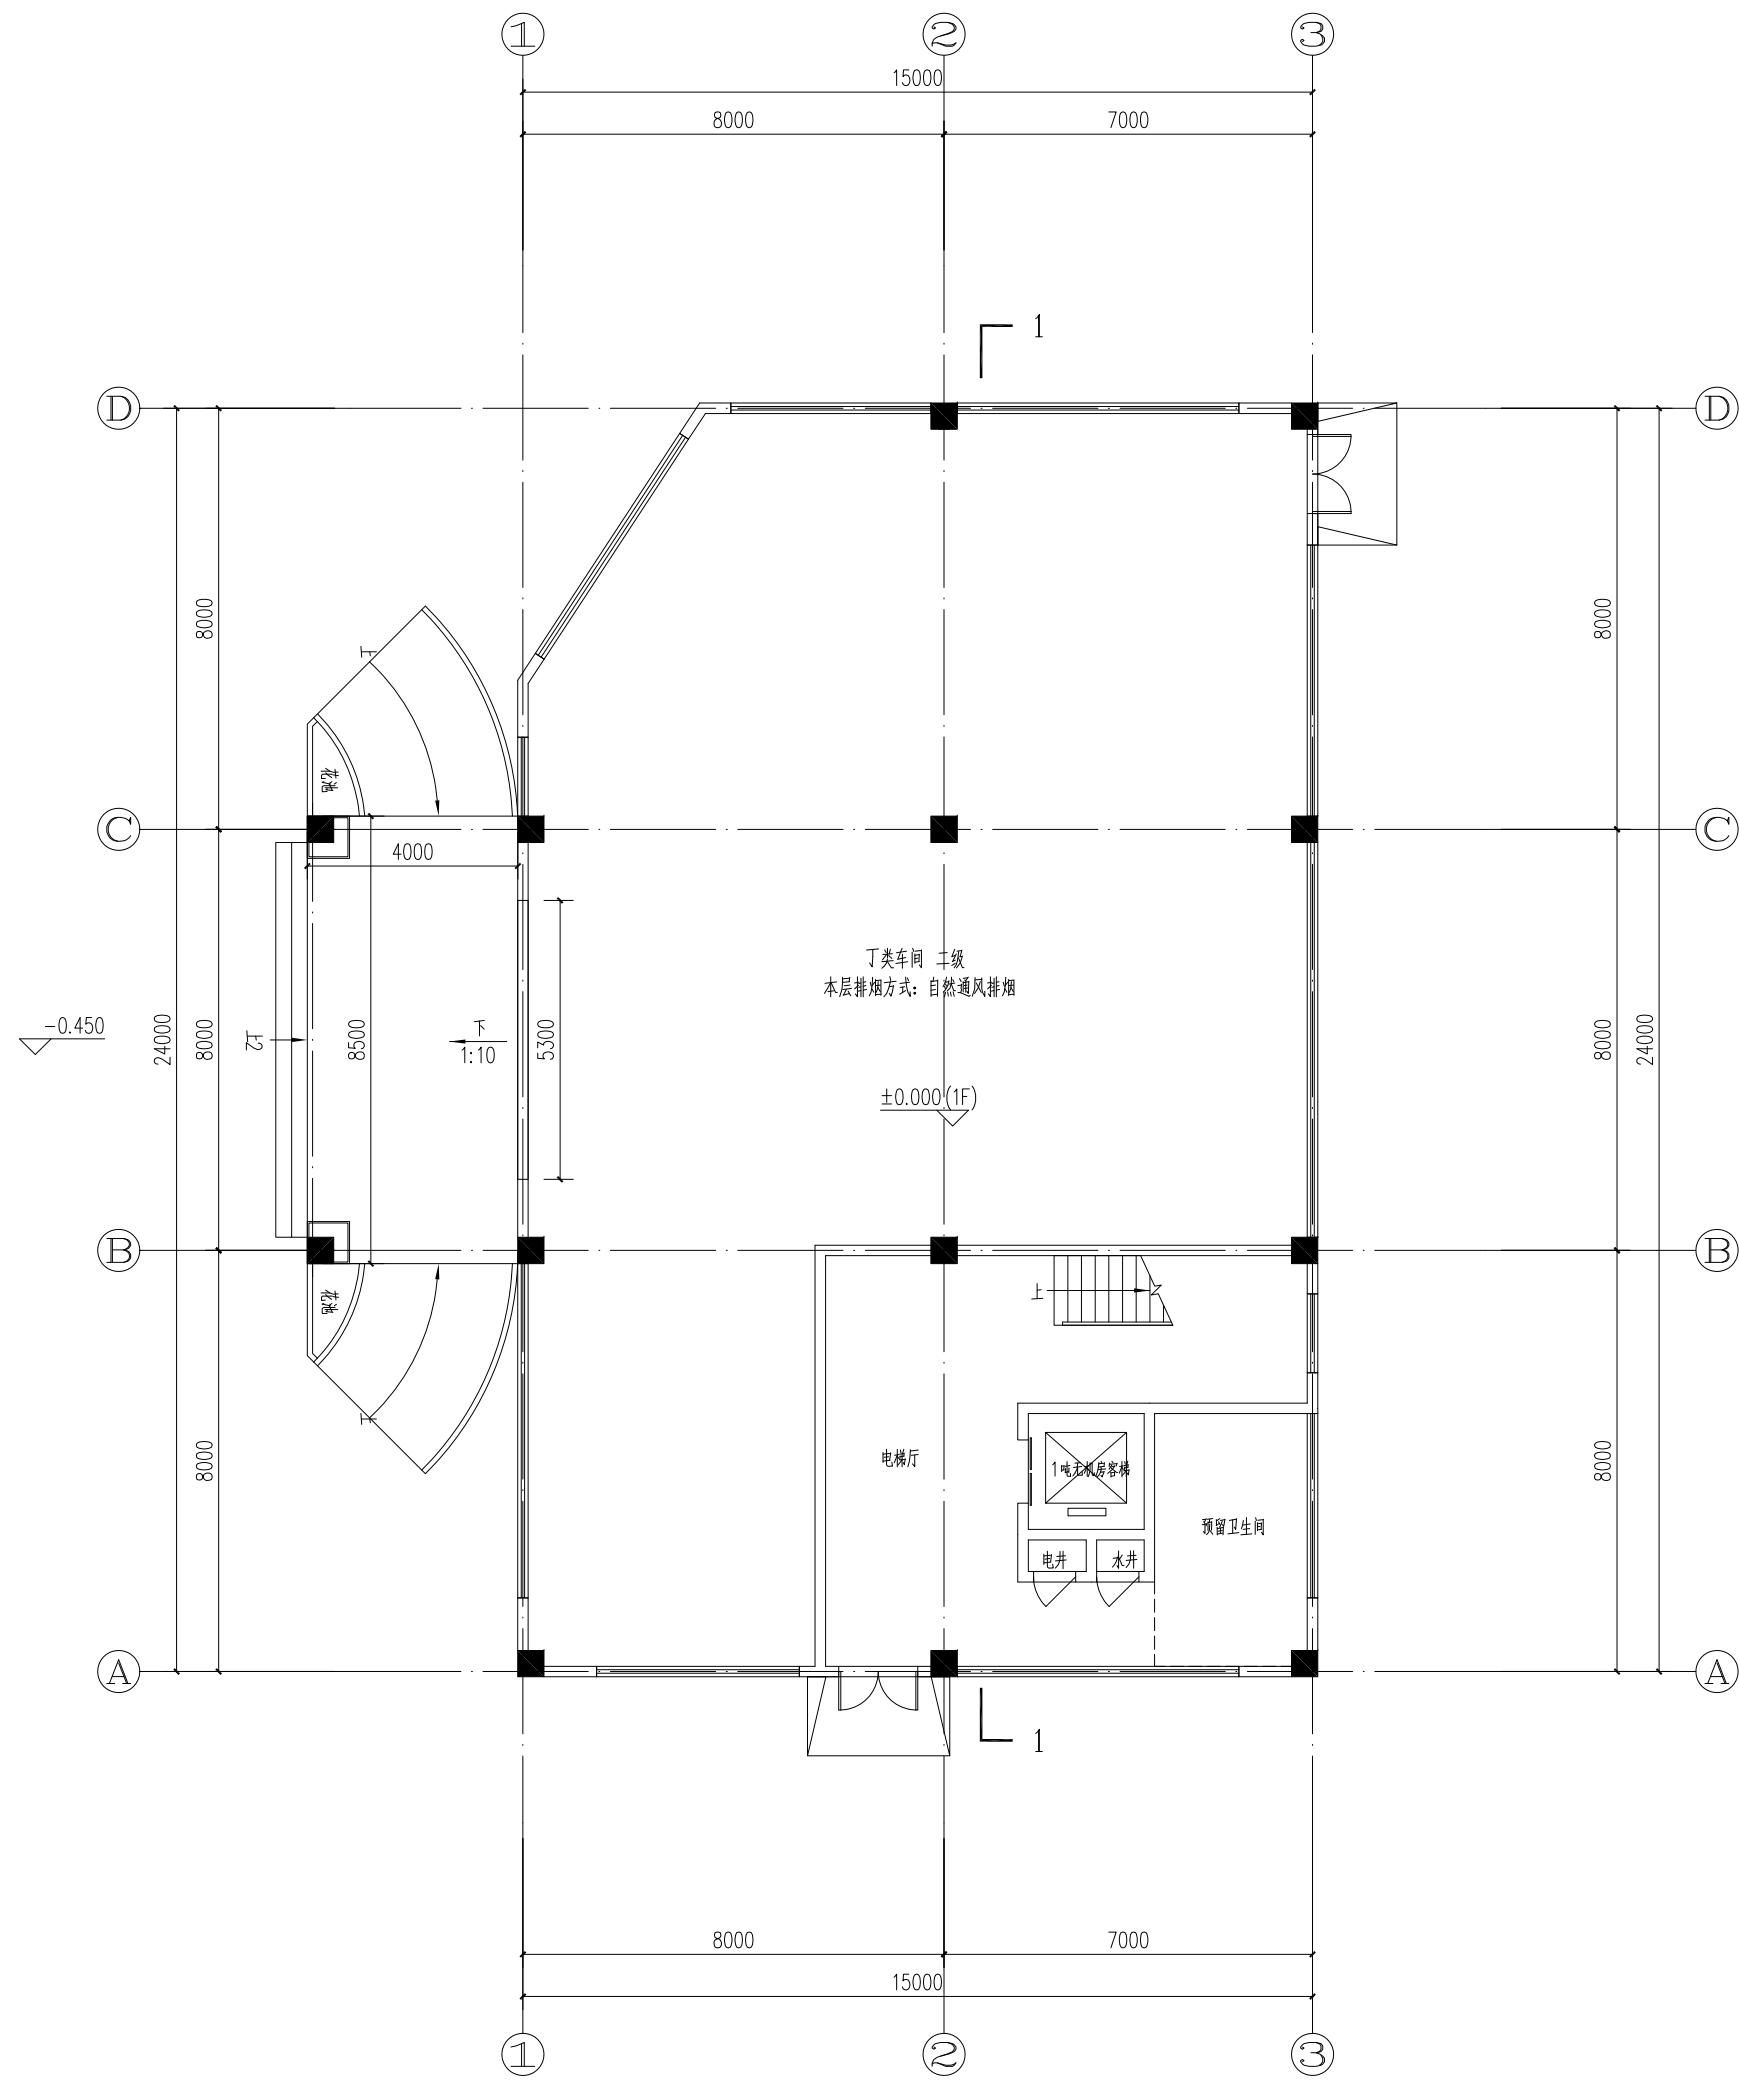

一层平面图 1:100

备注:


建设单位	揭阳众创城开发有限公司	
工程名称	揭阳(榕城)万洋众创城 B61#、B65#楼工程	
子项名称	B65#楼	
项目负责人		
专业负责人		
审核		
审定		
设计		
制图		
校对		
出图日期	2025 年 07 月	
会签栏	建筑	
	结构	
	电气	
	给排水	
图名	一层平面图	
工程号		
图号	建方-03	
图纸分类		
修改版本		

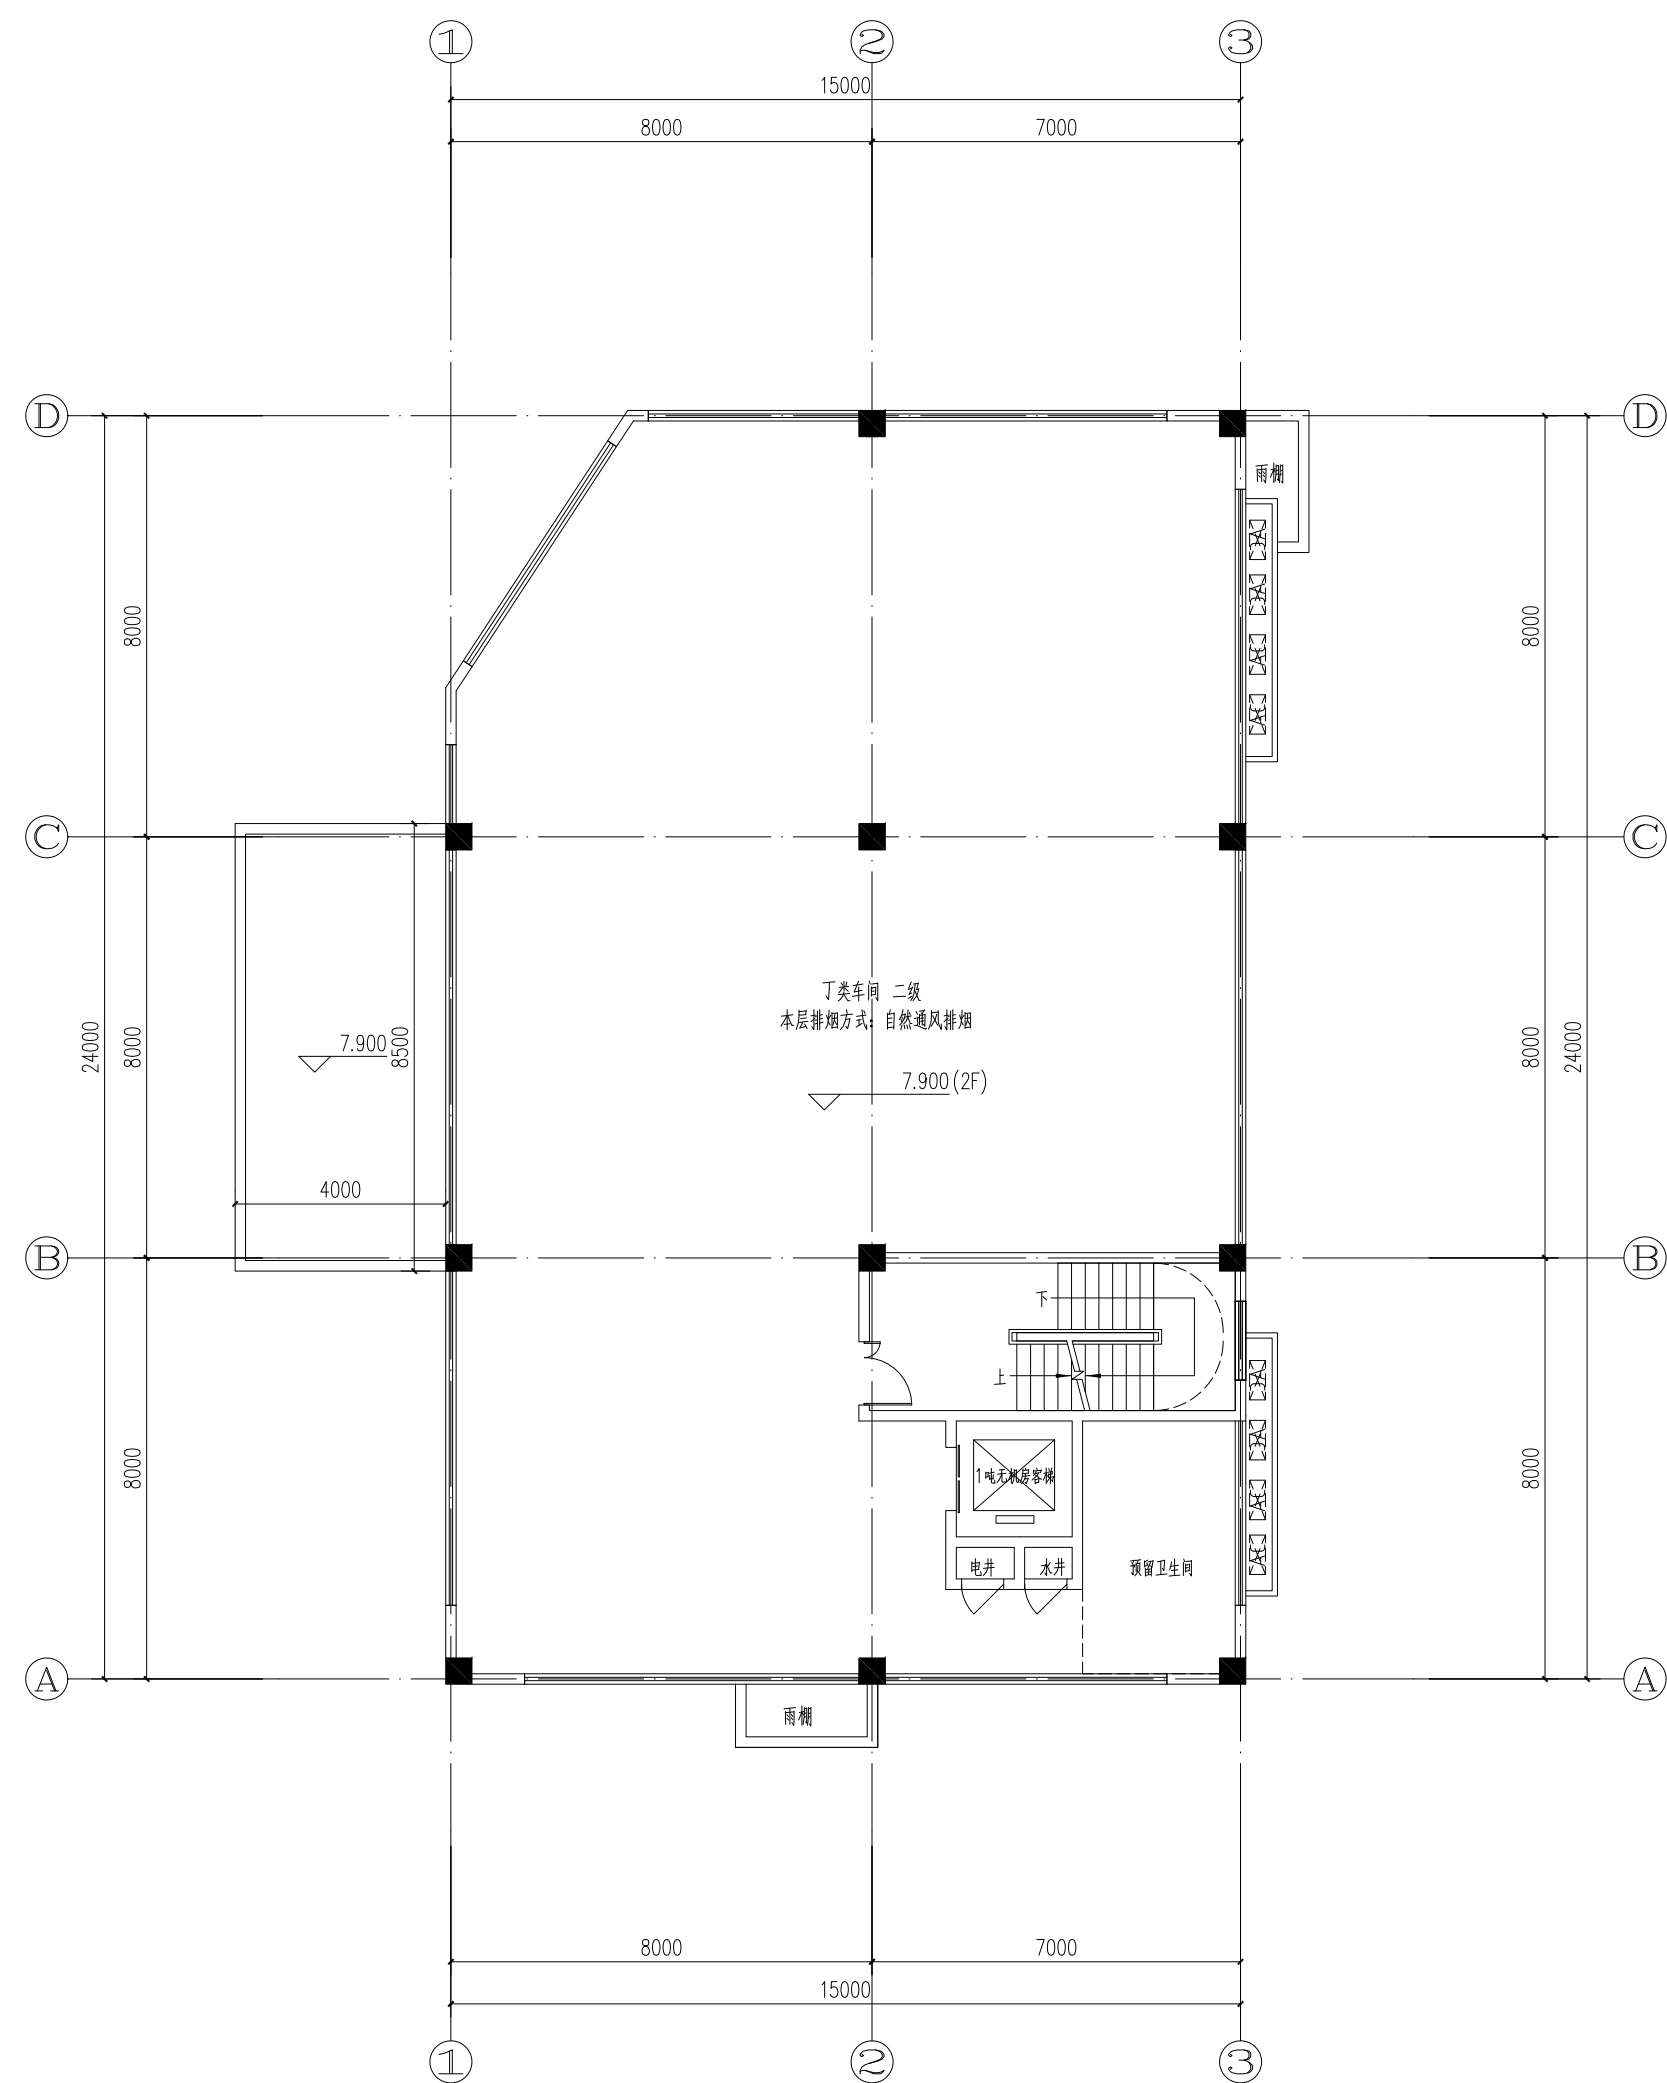

二层平面图 1:100

备注:


建设单位	揭阳众创开发有限公司		
工程名称	揭阳（榕城）万洋众创城 B61#、B65#楼工程		
子项名称	B65#楼		
项目负责人			
专业负责人			
审 核			
审 定			
设 计			
制 图			
校 对			
出图日期	2025 年 07 月		
会 签 栏	建 筑		
	结 构		
	电 气		
	给排水		
	暖 通		
图 名	二层平面图		
工 程 号			
图 号	建方-04		
图纸分类			
修改版本			

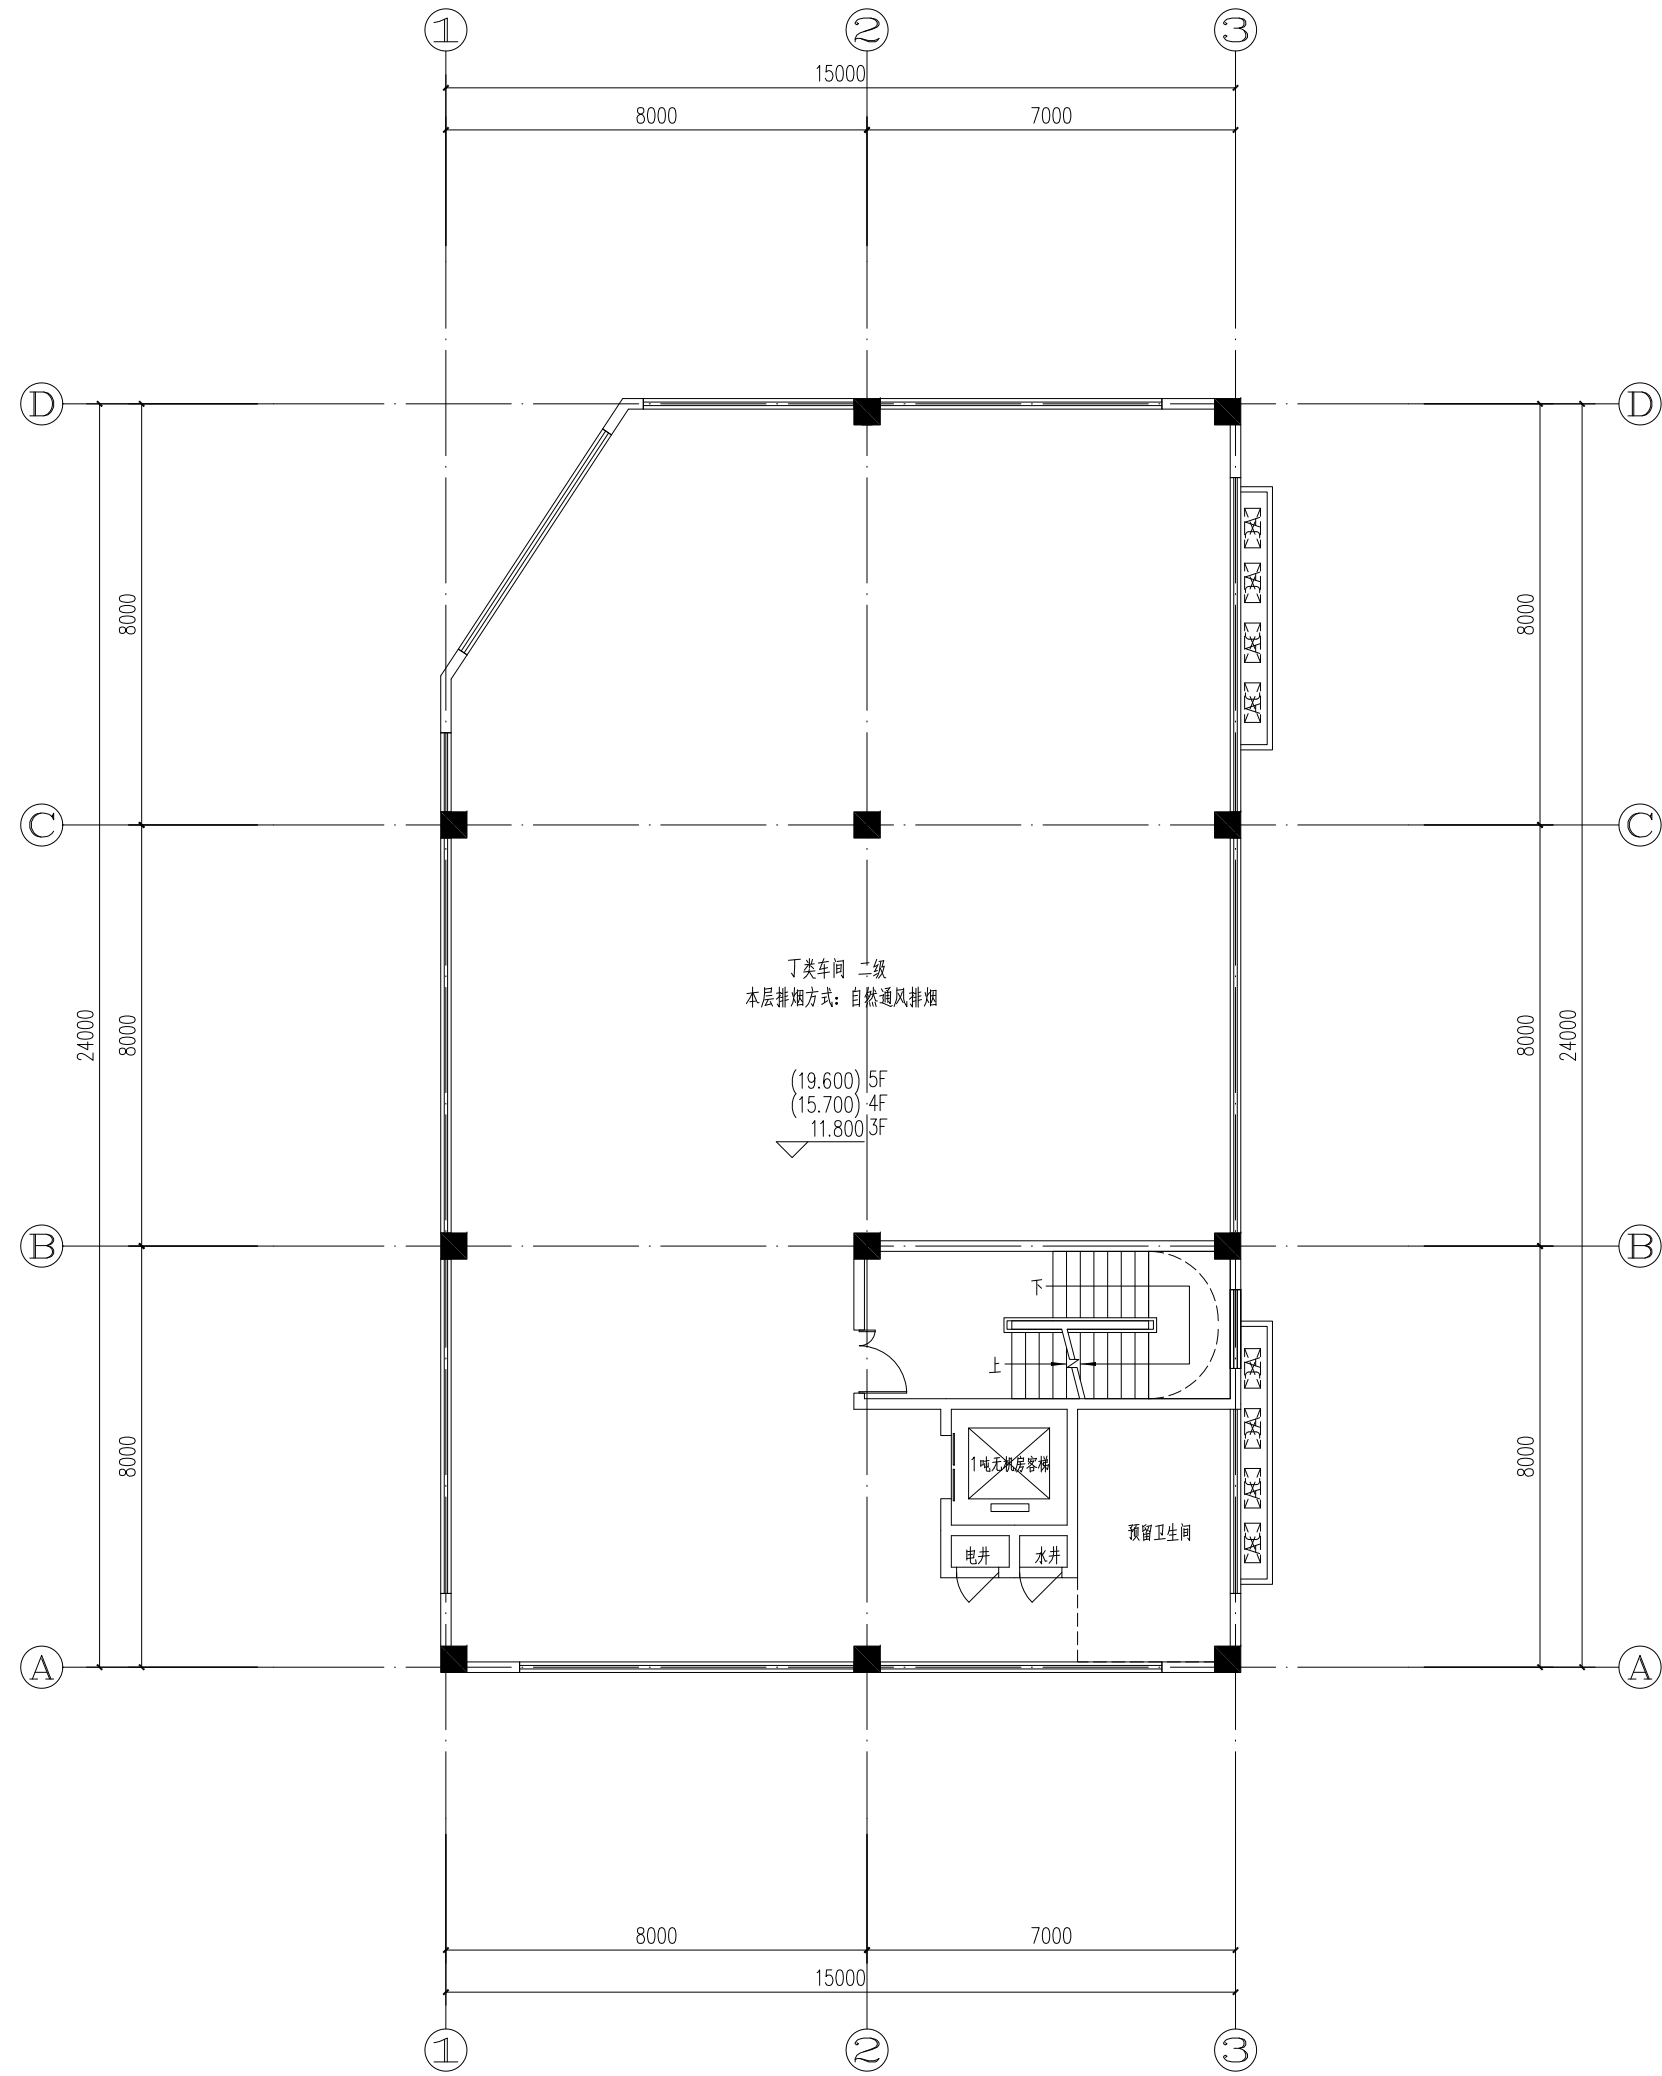

三~五层平面图 1:100

备注:

建设单位	揭阳众创城开发有限公司	
工程名称	揭阳(榕城)万洋众创城 B61#、B65#楼工程	
子项名称	B65#楼	
项目负责人		
专业负责人		
审核		
审定		
设计		
制图		
校对		
出图日期	2025 年 07 月	
会签栏	建筑	
	结构	
	电气	
	给排水	
图名	暖通	
	三~五层平面图	
工程号		
图号	建方-05	
图纸分类		
修改版本		

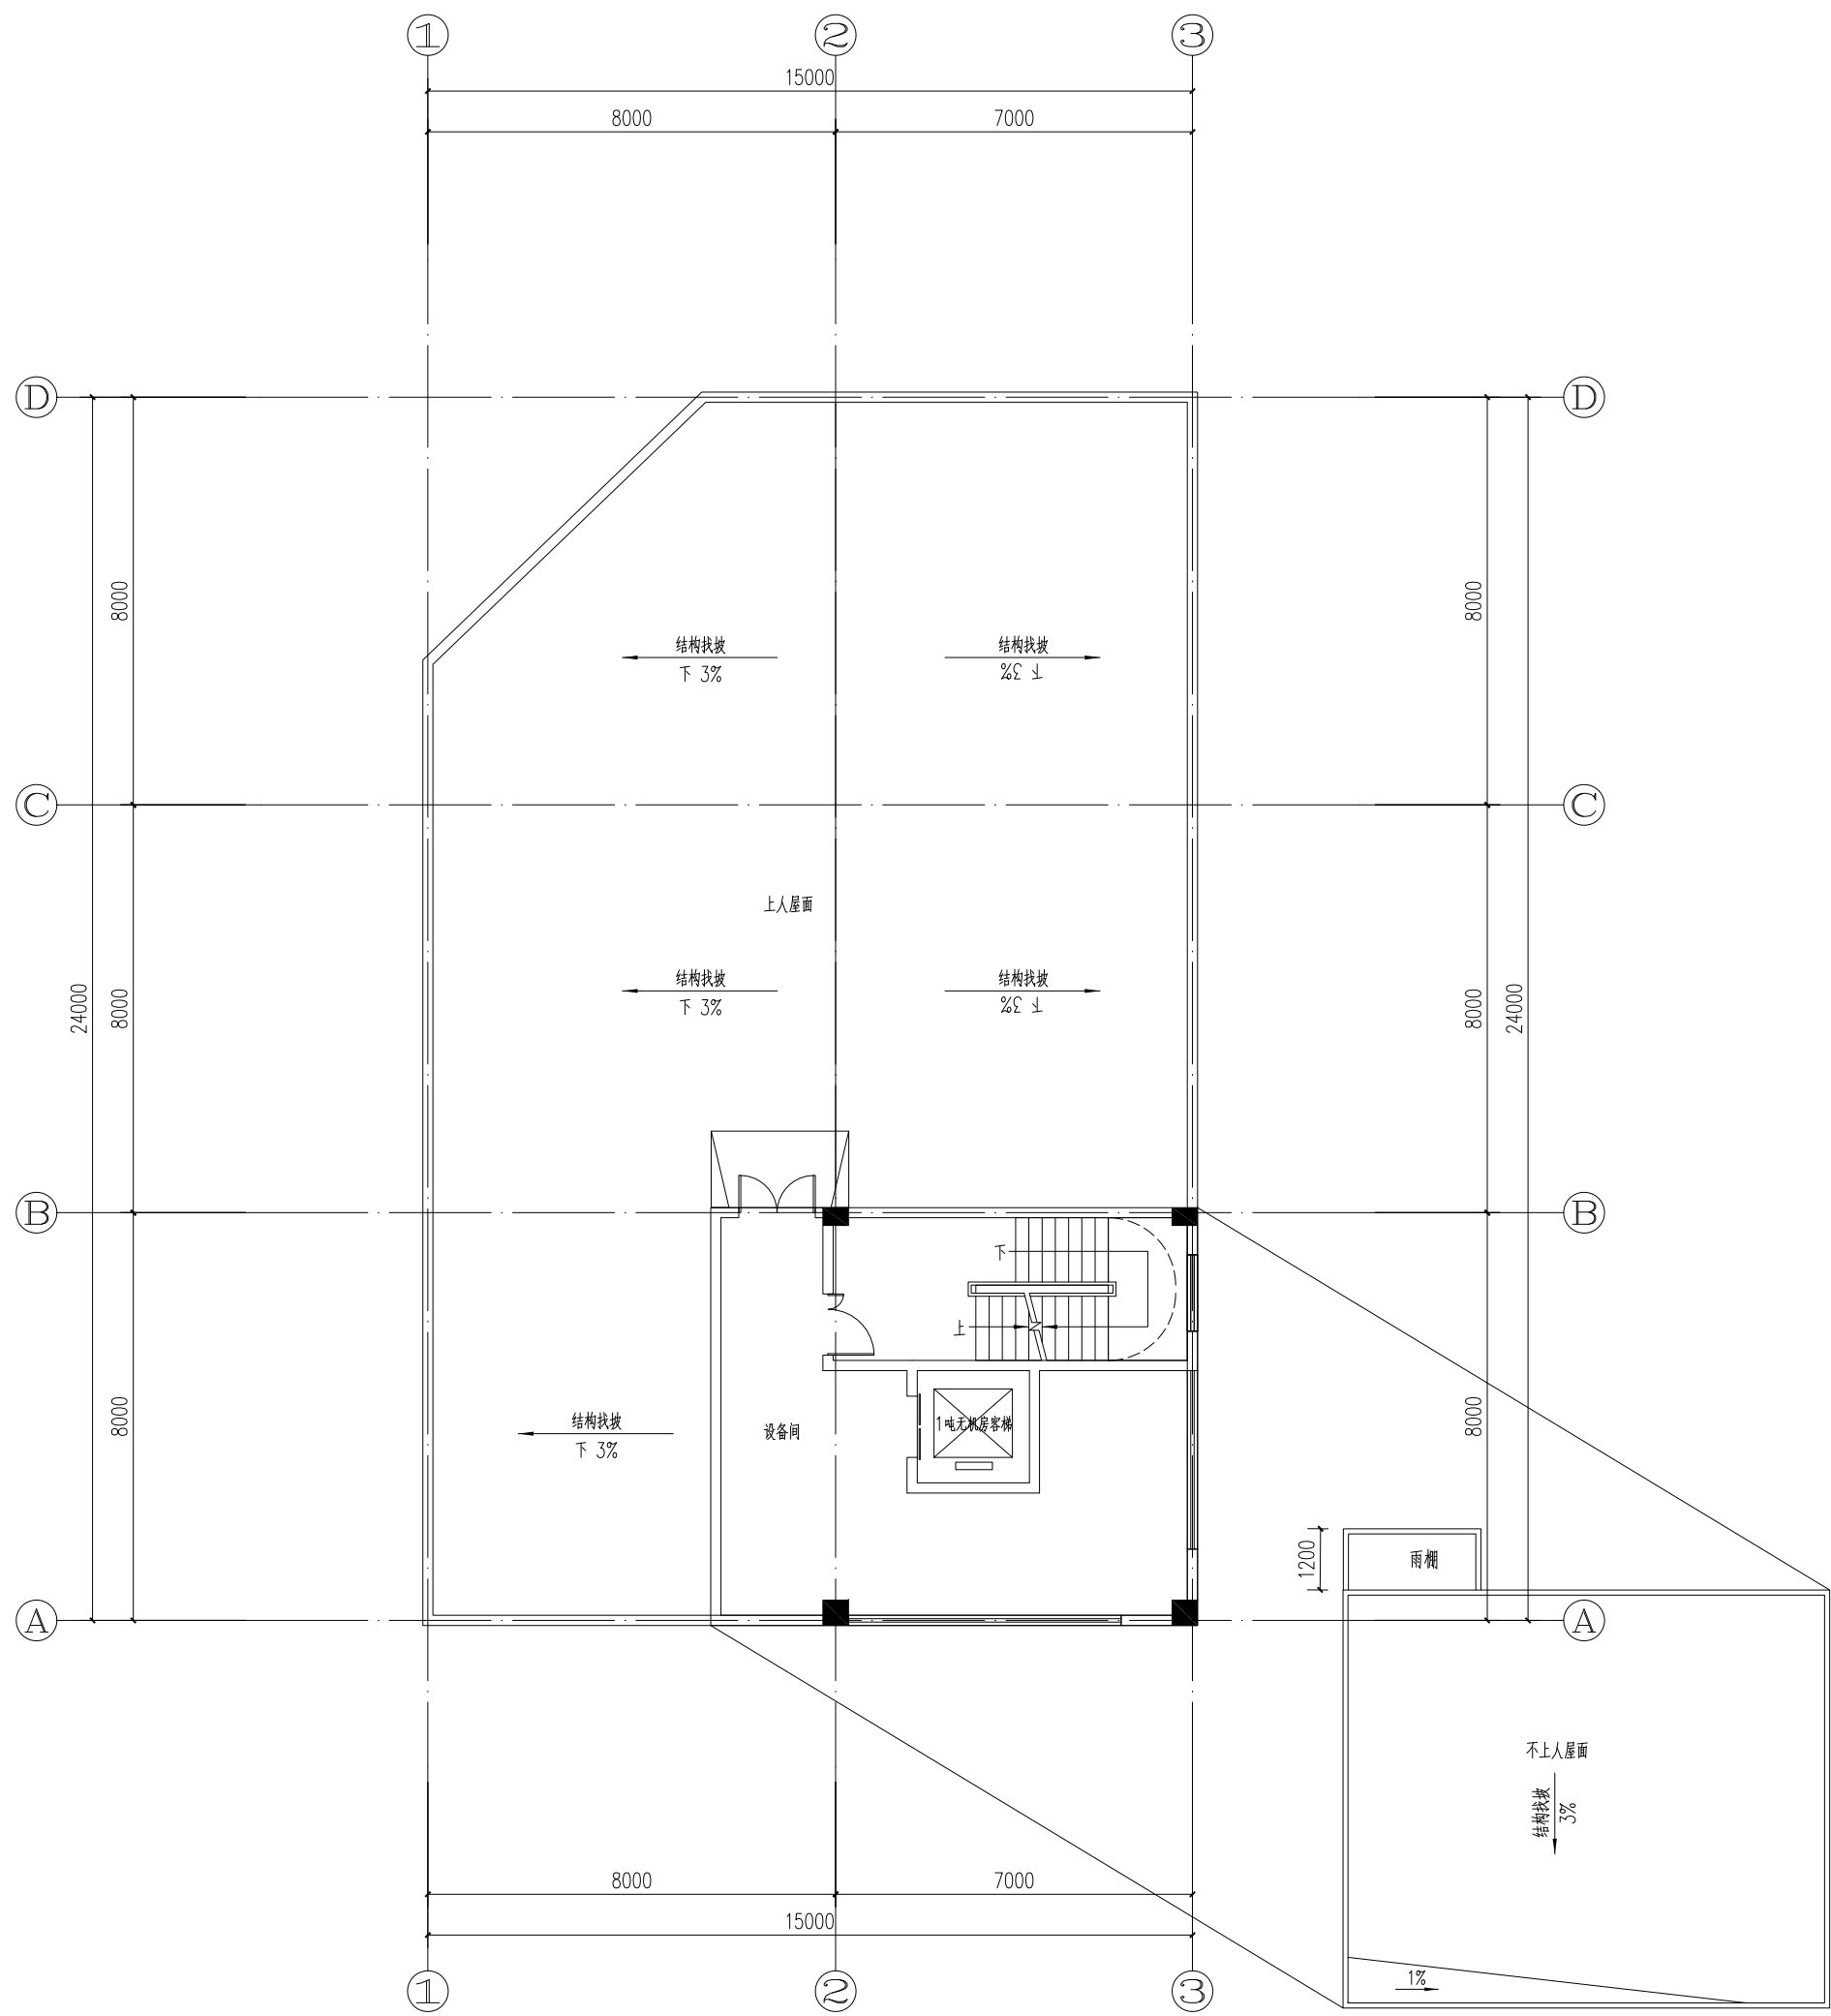

屋顶层平面图 1:100

备注:

建设单位	揭阳众创城开发有限公司	
工程名称	揭阳(榕城)万洋众创城 B61#、B65#楼工程	
子项名称	B65#楼	

项目负责人		
专业负责人		
审核		
审定		
设计		
制图		
校对		
出图日期	2025 年 07 月	
会签栏	建筑	
	结构	
	电气	
	给排水	
	暖通	

图名	屋顶层平面图	
	工程号	
	图号	建方-06
	图纸分类	
	修改版本	