
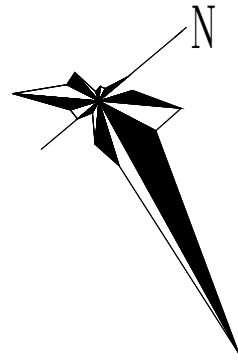


会签栏 CONFIRMATION

专业	签	字	日期	专业	签	字	日期	专业	签	字	日期
工艺				给排水				电气			
设备				暖通				自控			
结构				消防				通信			
总建				人防							
结											

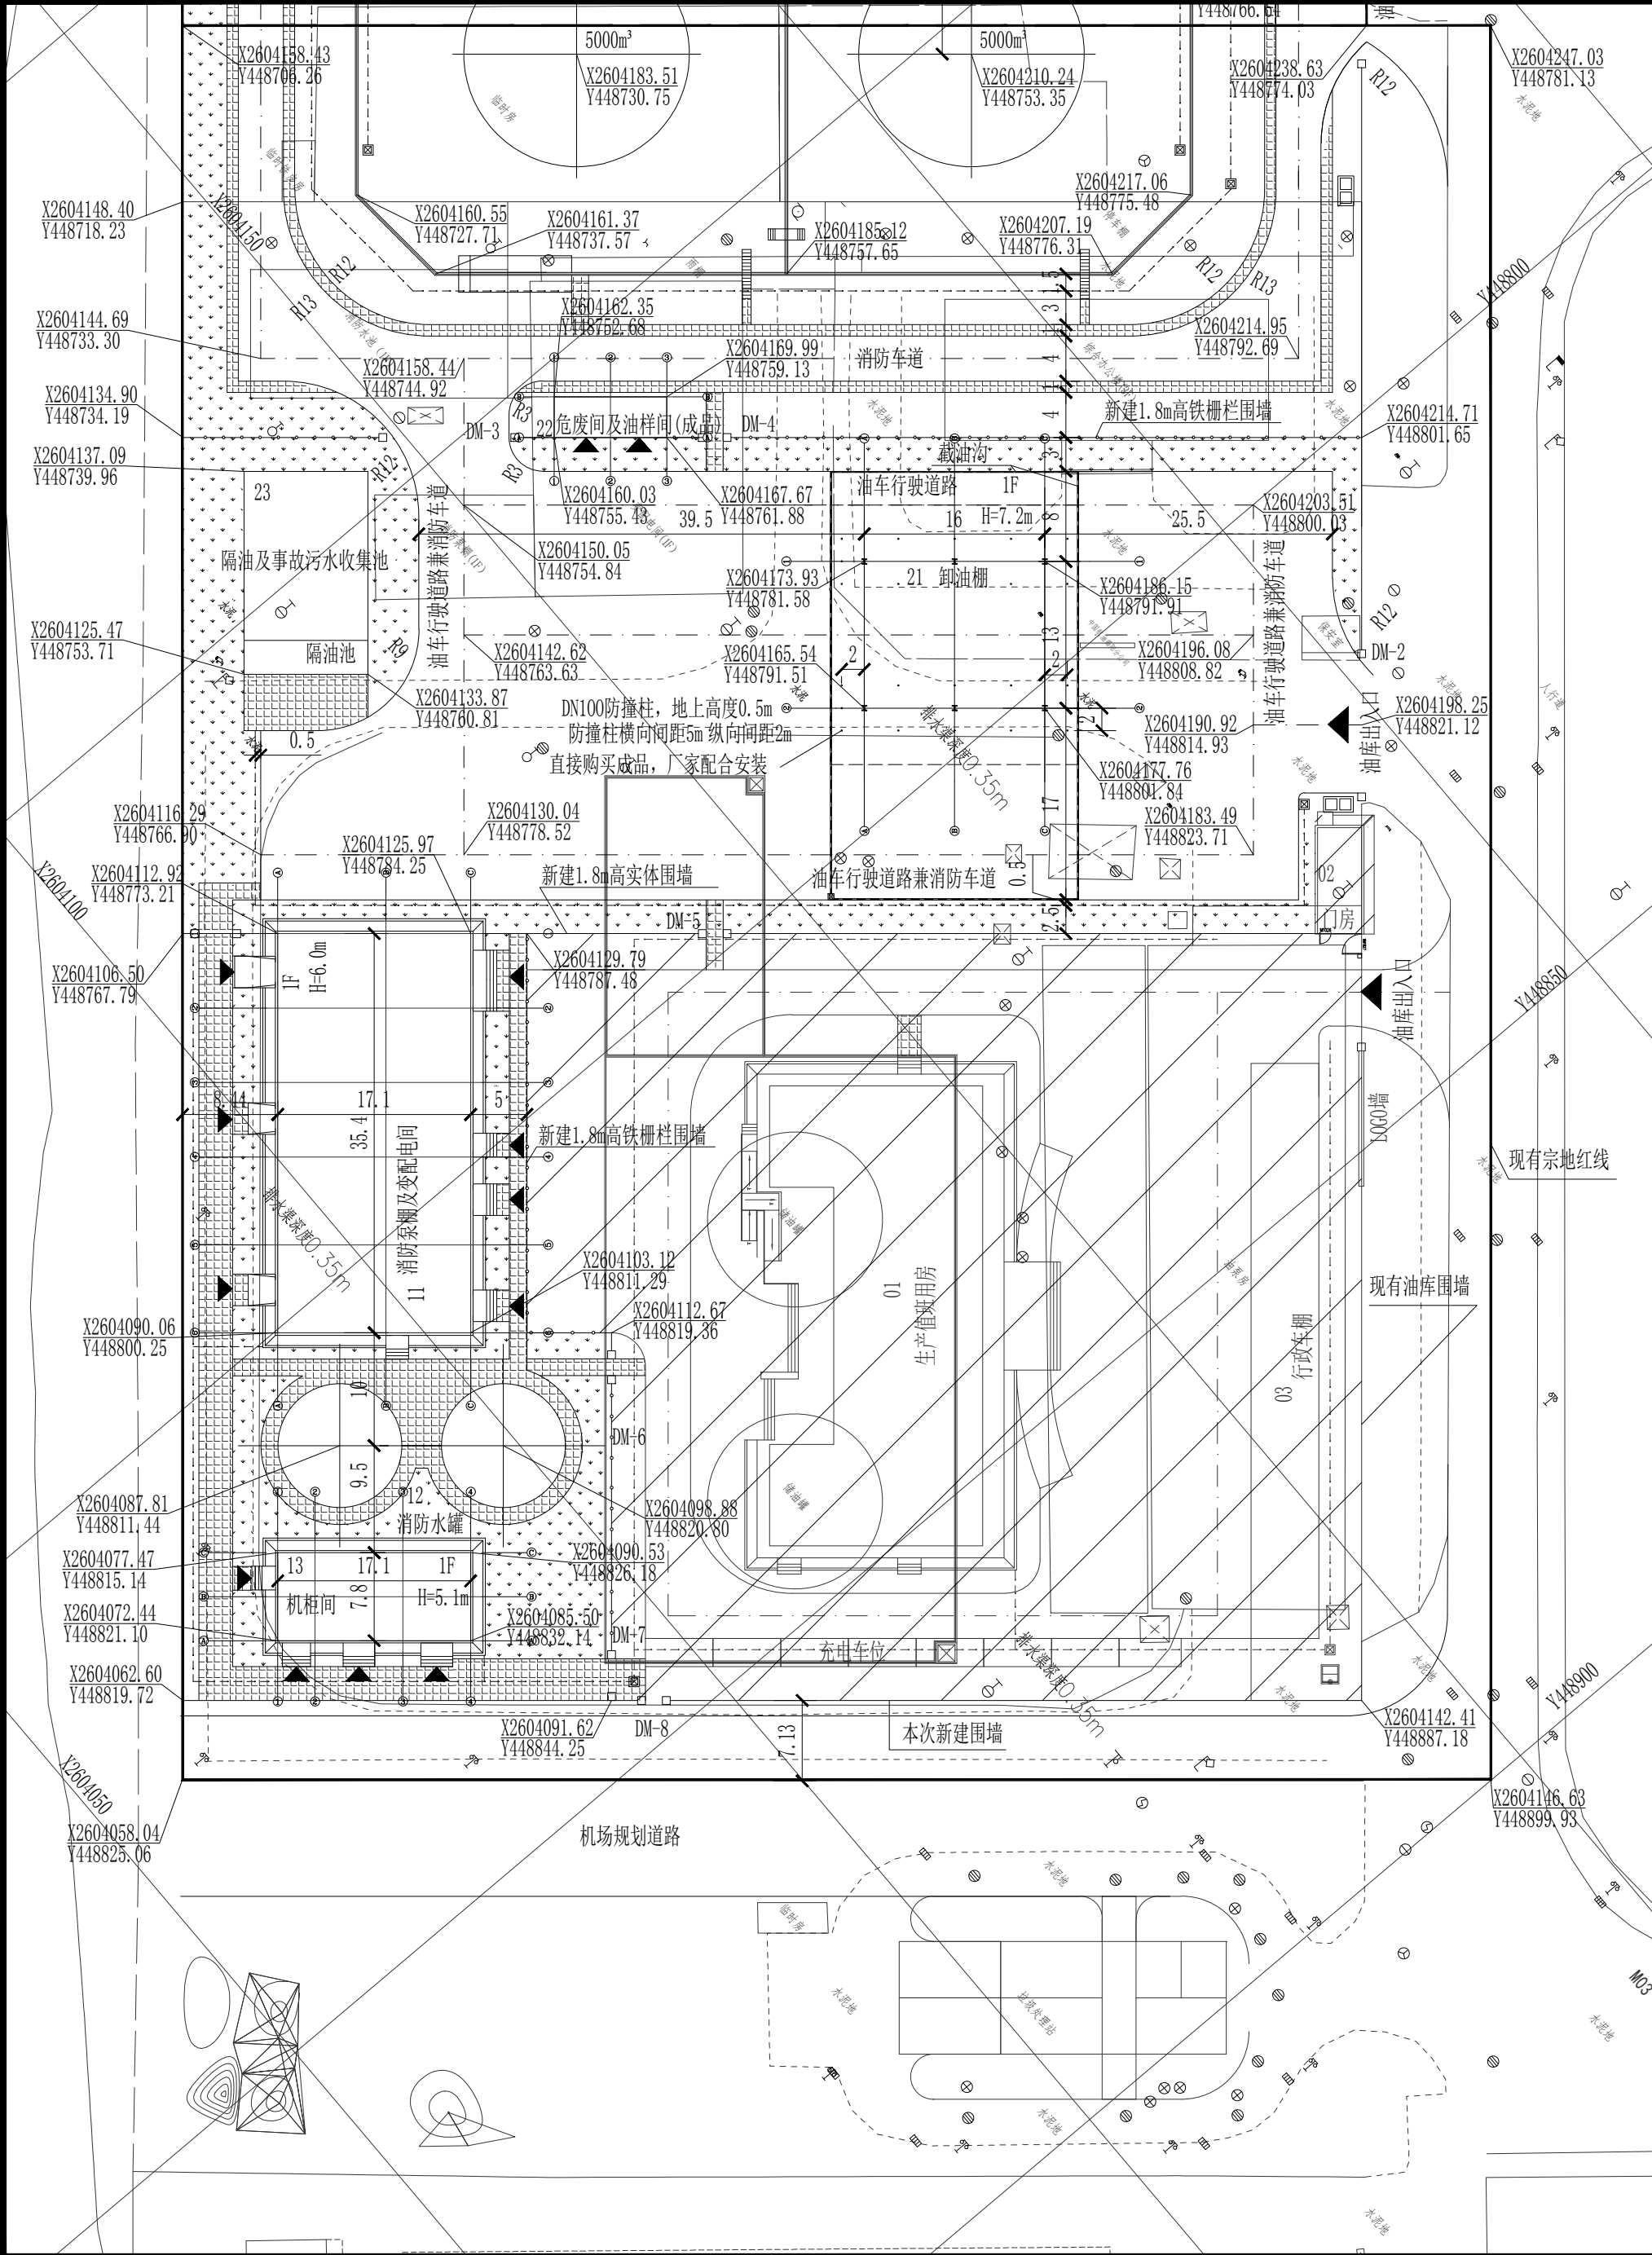

本期新建、构筑物一览表

单元号	名称	数量	备注
11	消防泵棚及变配电间	629.17m²	
12	消防水罐	2x700m³	D=11.0m, H=9.92m
13	机柜间	143.99m²	
21	卸油棚	221.25m²	
22	危废间及油样间	36m²	购买成品
23	隔油及事故污水收集池	600m³	隔油池100m²

技术经济指标表

序号	名 称	数 量	单 位	备 注
01	用地面积	18042	m²	
02	建筑基底面积	993.81	m²	
03	计容建筑面积	993.81	m²	
04	总建筑面积	993.81	m²	
05	绿地面积	1511.72	m²	

图 例

- +—+— 新建实体围墙及大门 —+—+— 新建铁栅栏围墙 —+—+— 新建道路 [] 新建人行道 [] 新建构筑物（池）
- [] 新建建筑物 - - - 新建排水沟 [] 新建棚 ——— 新建防火堤 [] 新建集水井、转换井 [] 新建水封井
- 现有围墙 [] 现有建筑物 - - - - - 现有道路 [] 草皮绿化 ▲ 油库出入口 ▲ 建筑物出入口

说 明

- 1、本图根据业主提供的“揭阳机场新建油库地形机场独立AB坐标系(1: 500)-0515”图进行绘制。
- 2、本图坐标系采用国家2000坐标系。方格网尺寸为50m×50m。本图尺寸单位均以 m 计。
- 3、防火堤和道路以中心线交点定位。建筑物以外墙轴线交点定位,构筑物以其内壁交点坐标定位,围墙以中心线交点坐标定位,排水沟以中心线定位。
- 4、本次设计机场油库内现有建筑全部拆除。

设计单位
DESIGN ORGANIZATION



北京中航油工程建设有限公司
BEIJING AVIATION OIL CONSTRUCTION
LIMITED COMPANY

设计资质等级: 甲 级
DESIGN QUALIFICATION GRADE: A
设计证书编号: A111003775
DESIGN CERTIFICATE NUMBER: A111003775

建设单位
CLIENT

华南蓝天航空油料有限公司

项目名称

PROJECT TITLE

揭阳潮汕国际机场油库改扩建工程

工程名称

ITEM TITLE

储罐区配套工程

职 责 FUNCTION	姓 名 NAME	签 字 SIGNATURE
审定人 APPROVED BY	李旭光	
项目负责人 PROJECT LEADER	吕龙柱	
审核人 REVIEWED BY	王晨	
校核人 CHECKED BY	郝迅雷	
设计人 DESIGNED BY	滕浩	

图名

DRAWING TITLE

总平面布置图

设计号 PROJECT NO.	(25)03-10
图号 DRAWING NO.	总施-02
版本号 VERSION	1
专业 DISCIPLINE	总图
比例 SCALE	1:500
日期 DATE	2025年8月1日