
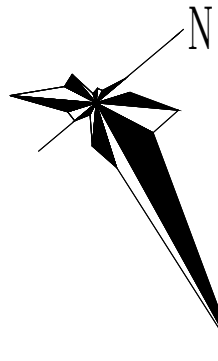


会签栏 CONFIRMATION

专业	日期	签字	专业	日期	签字
工艺			给排水		
设备			电气		
结构			暖通		
建筑			消防		
总图			自控		
设计			通信		

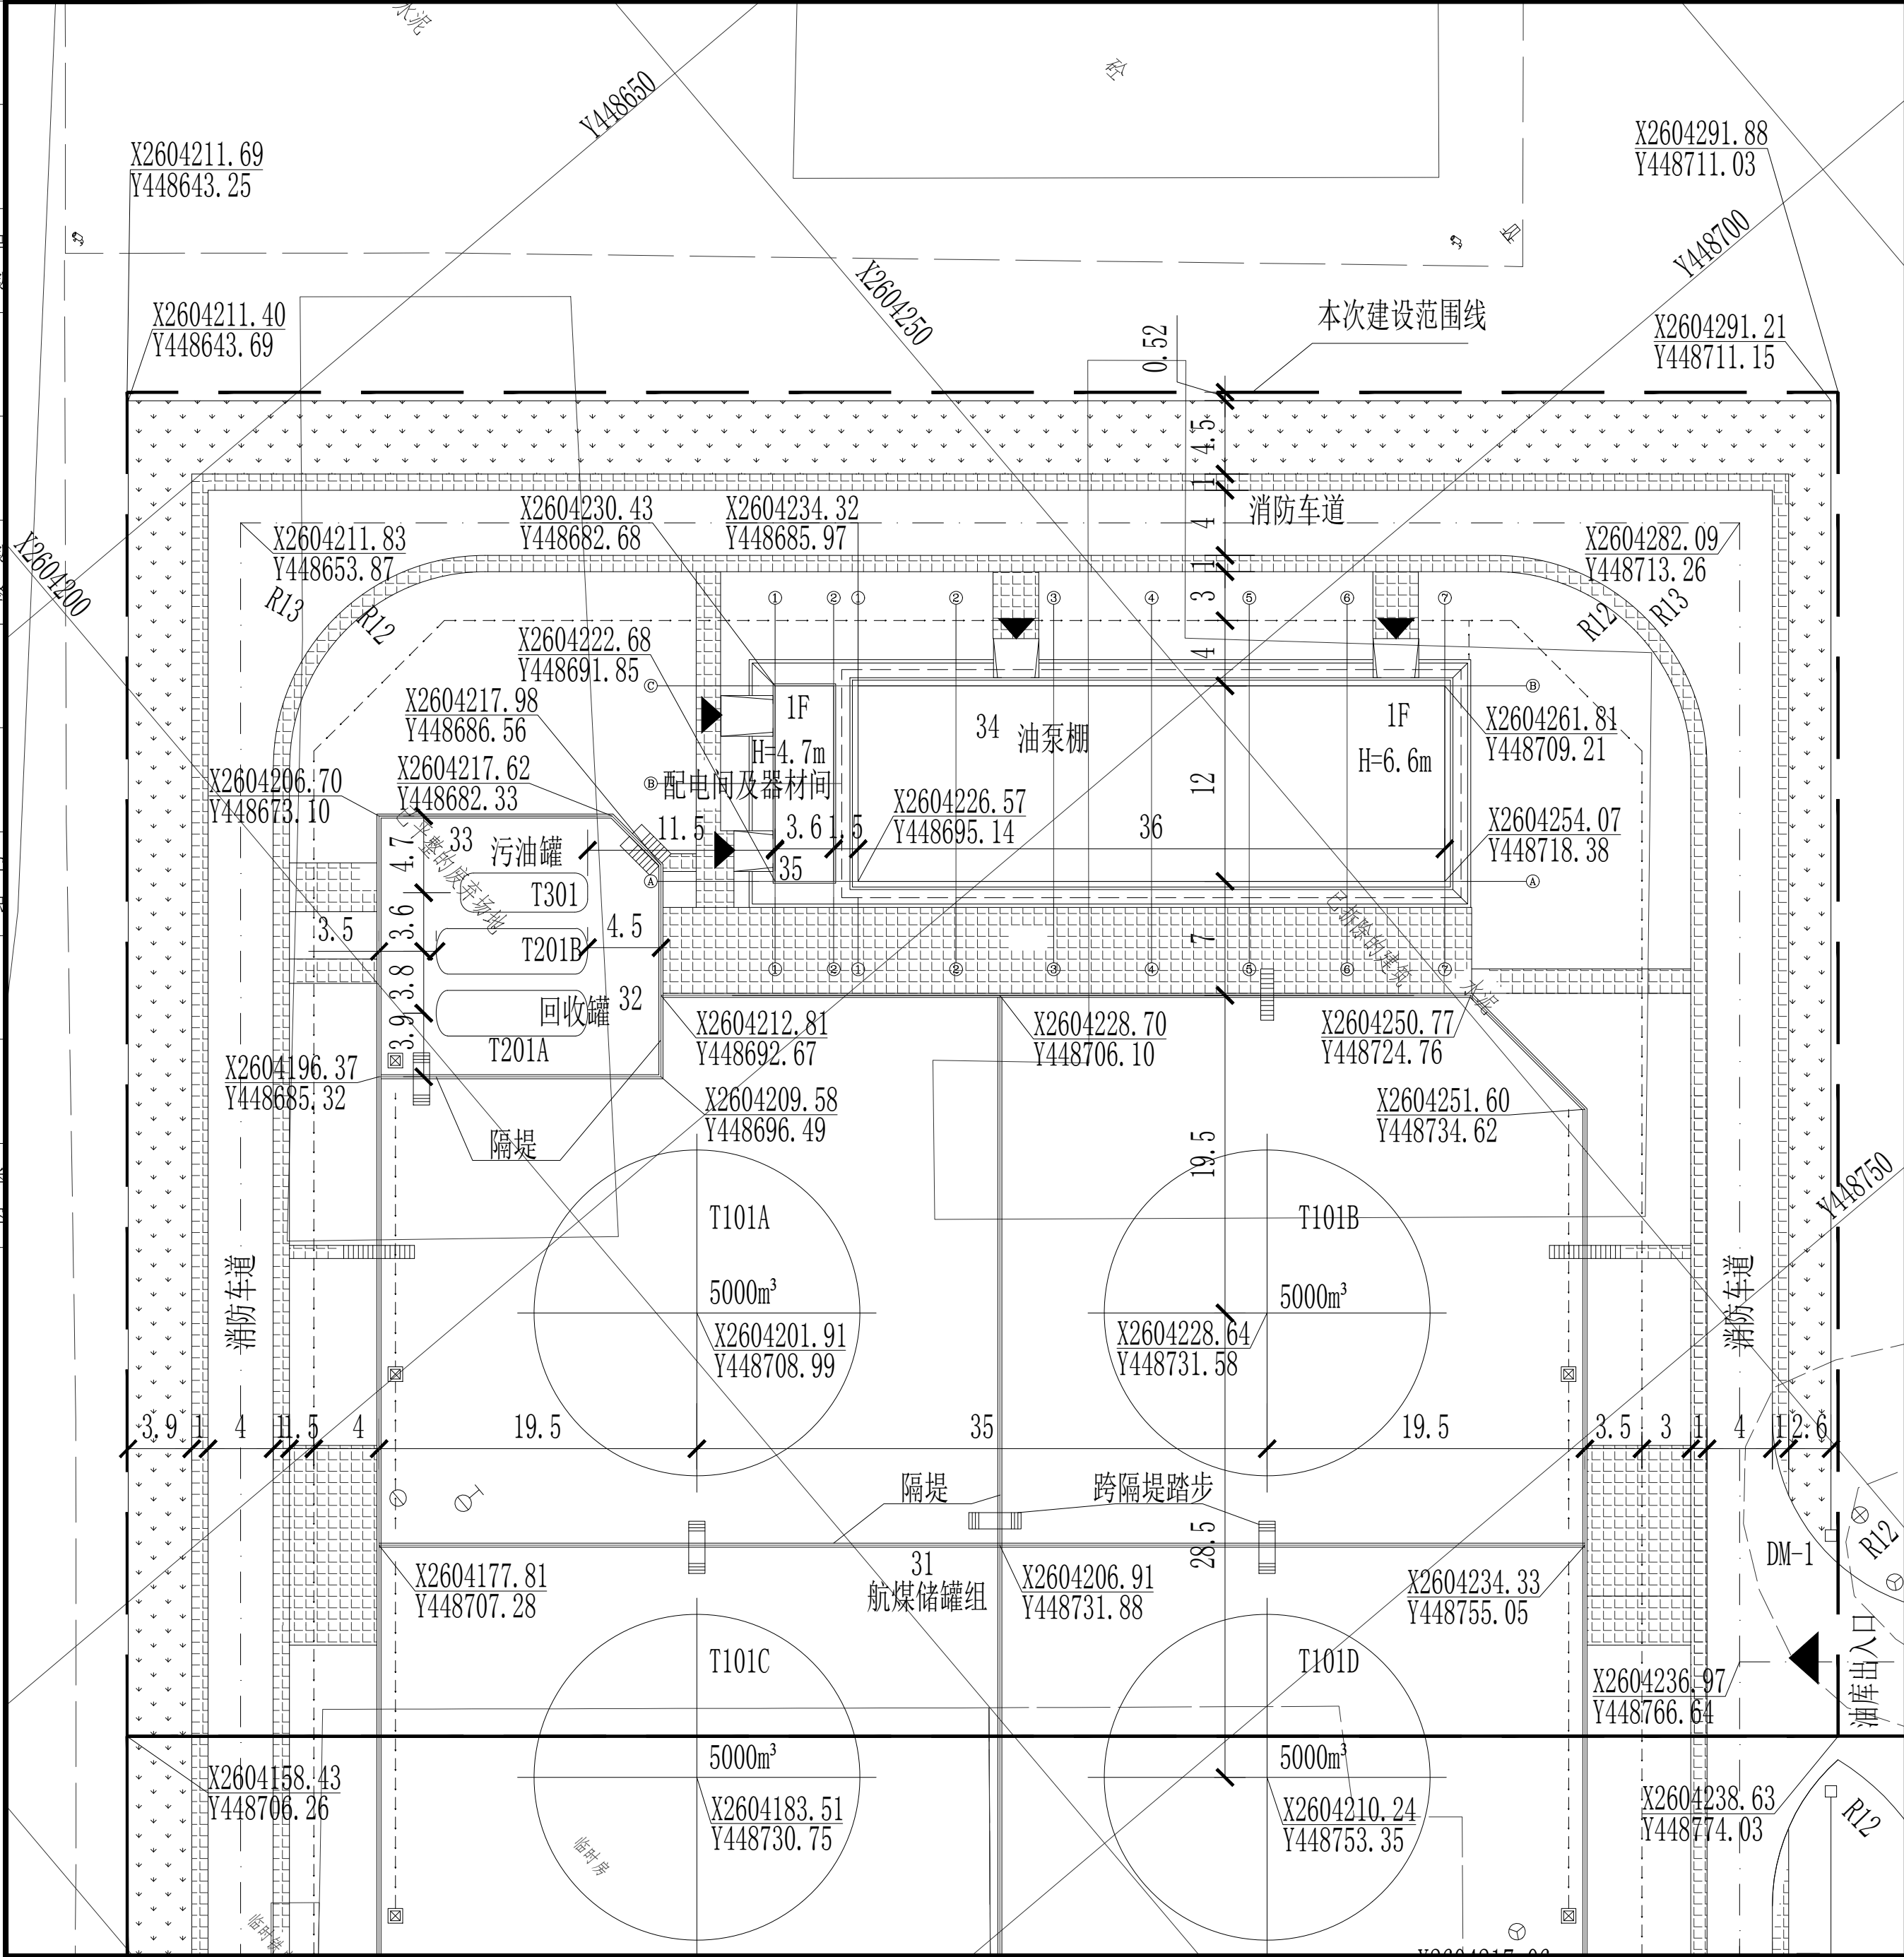

本期新建、构筑物一览表

单元号	名称	数量	备注
31	航煤储罐组	4*5000m³	立式内浮顶油罐, D=20.0m, H=17.47m
32	回收罐	2*50m³	地上卧式油罐
33	污油罐	1*30m³	地上卧式油罐
34	油泵棚	444.06m²	
35	配电间及器材间	47m²	

技术经济指标表

序号	名称	数量	单位	备注
01	用地面积	3020908	m²	
02	建筑基底面积	491.06	m²	
03	计容建筑面积	491.06	m²	
04	总建筑面积	491.06	m²	
05	绿地面积	940.06	m²	

图例

新建实体围墙及大门	新建铁栅栏围墙	新建道路
新建卧式油罐	新建建筑物	新建排水沟
本次建设范围线	新建立式油罐	新建人行道
新建防火堤	新建集水井、转换井	草皮绿化
现有建筑物	现有道路	现有围墙
油库出入口	建筑物出入口	

说明

- 1、本图根据业主提供的“揭阳机场新建油库地形场独立AB坐标系(1: 500)-0515”图进行绘制。
- 2、本图坐标系采用国家2000坐标系。方格网尺寸为50m×50m。本图尺寸单位均以 m 计。
- 3、本期新建4座5000m³立式内浮顶油罐, 建完后库容为20000m³, 属于三级石油库。
- 4、防火堤及隔堤以中心线交点坐标定位, 油罐和道路以中心线交点定位。建筑物以外墙轴线交点定位, 构筑物以其内壁交点坐标定位, 围墙以中心线交点坐标定位, 排水沟以中心线定位。人行道宽度与台阶道等宽, 台阶坡道宽度详见建筑图纸, 其余地段宽1.5m。罐区内跨越防火堤台阶和人行道可根据使用需求进行调整, 但相邻间距不得大于60m。

设计单位
DESIGN ORGANIZATION



北京中航油工程建设有限公司
BEIJING AVIATION OIL CONSTRUCTION
LIMITED COMPANY

设计资质等级: 甲 级
DESIGN QUALIFICATION GRADE: A
设计证书编号: A111003775
DESIGN CERTIFICATE NUMBER: A111003775

建设单位
CLIENT

广东省机场管理集团有限公司

项目名称
PROJECT TITLE

揭阳潮汕国际机场油库改扩建工程

工程名称
ITEM TITLE

储罐区工程

职 责 FUNCTION	姓 名 NAME	签 字 SIGNATURE
审定人 APPROVED BY	李旭光	
项目负责人 PROJECT LEADER	吕龙柱	
审核人 REVIEWED BY	王晨	
校核人 CHECKED BY	郝运雷	
设计人 DESIGNED BY	滕浩	

图名
DRAWING TITLE

总平面布置图

设计号 PROJECT NO.	(25)03-10
图号 DRAWING NO.	总施-02
版本号 VERSION	1
专业 DISCIPLINE	总图
比例 SCALE	1:300
日期 DATE	2025年8月1日