


# 修改前

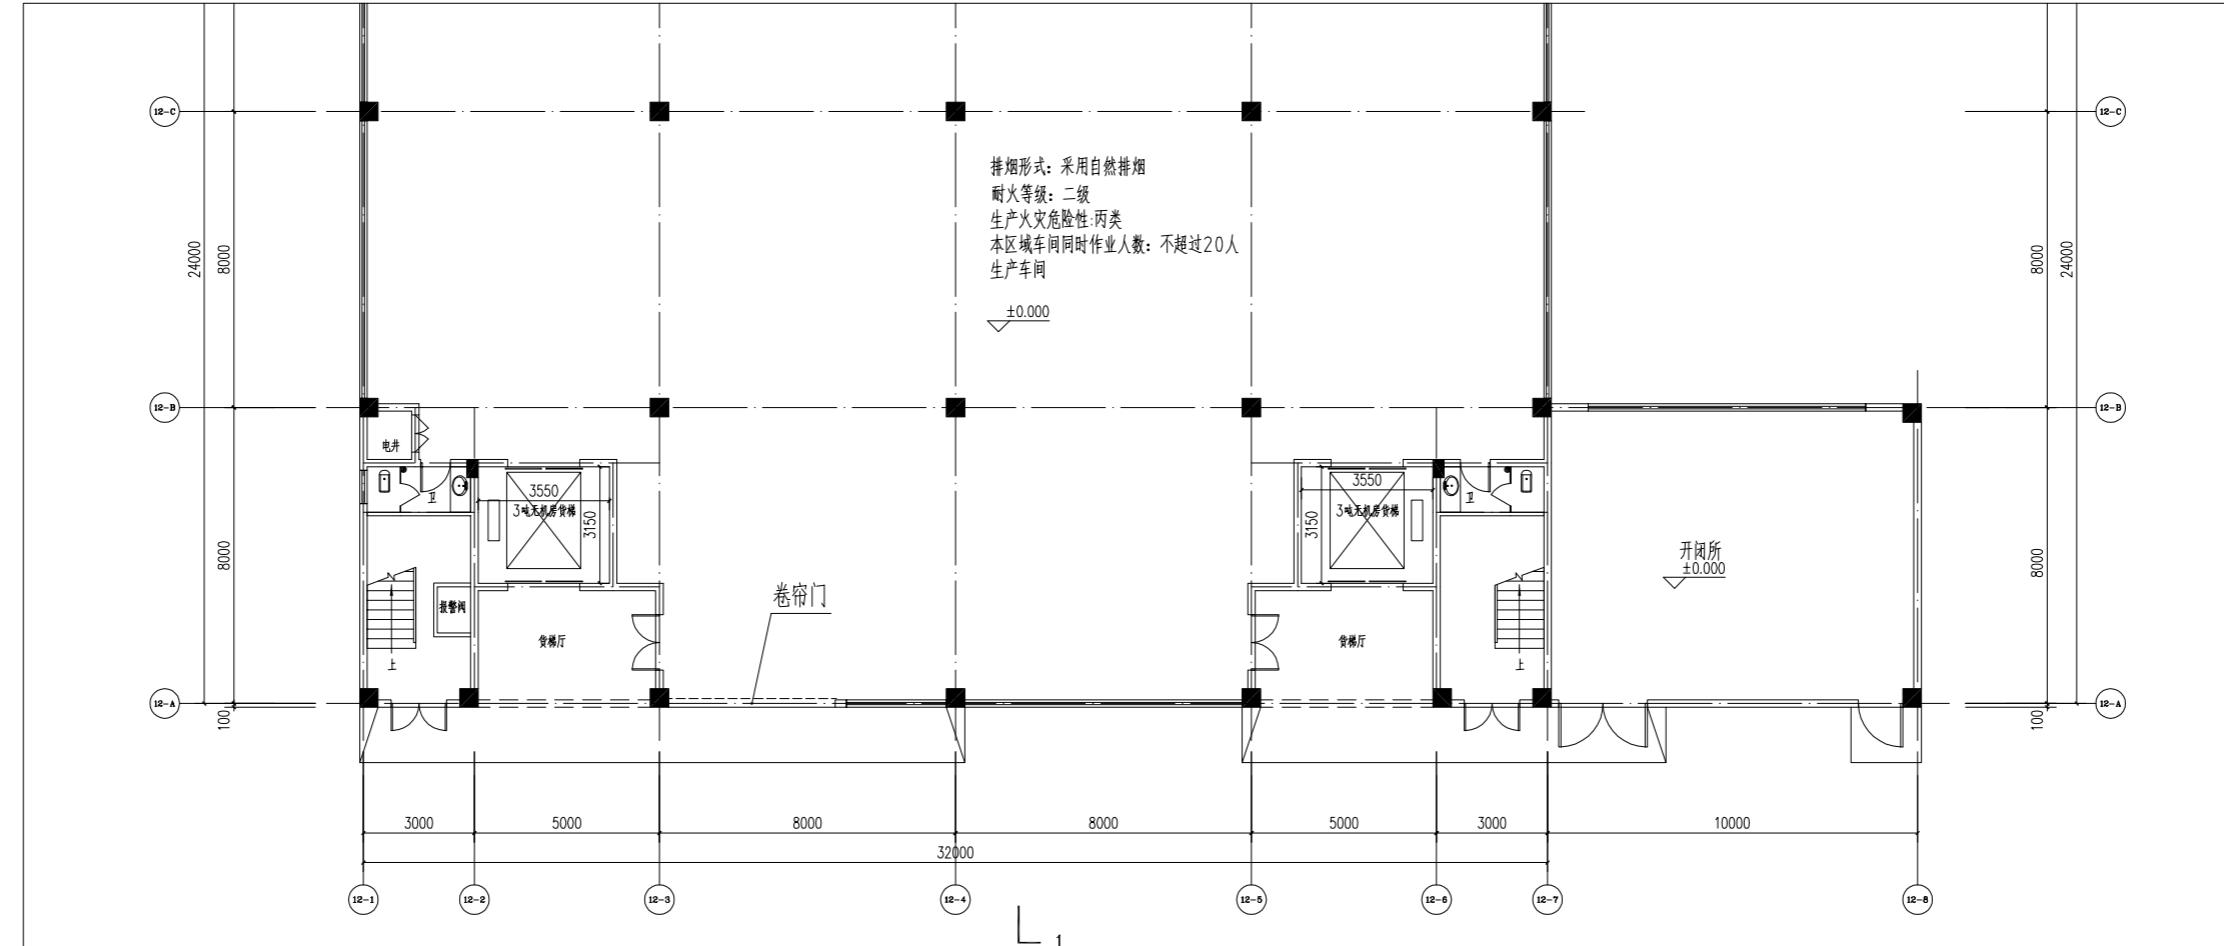

备注:

建设单位  
揭阳众创城开发有限公司

工程名称  
揭阳(揭城)万洋众创城B02#、B06#、  
B08#、B09#、B12#、B13#、B15#、  
B16#、B20#及配套工程

子项名称  
B12#厂房

项目负责人  
专业负责人  
审核  
审定

设计  
制图  
校对


出图日期  
2025年09月

建筑  
结构  
电气  
给排水  
暖通


图名  
一层平面图

工程号  
图号 建方-01(改)  
图纸分类  
修改版本

# 修改后

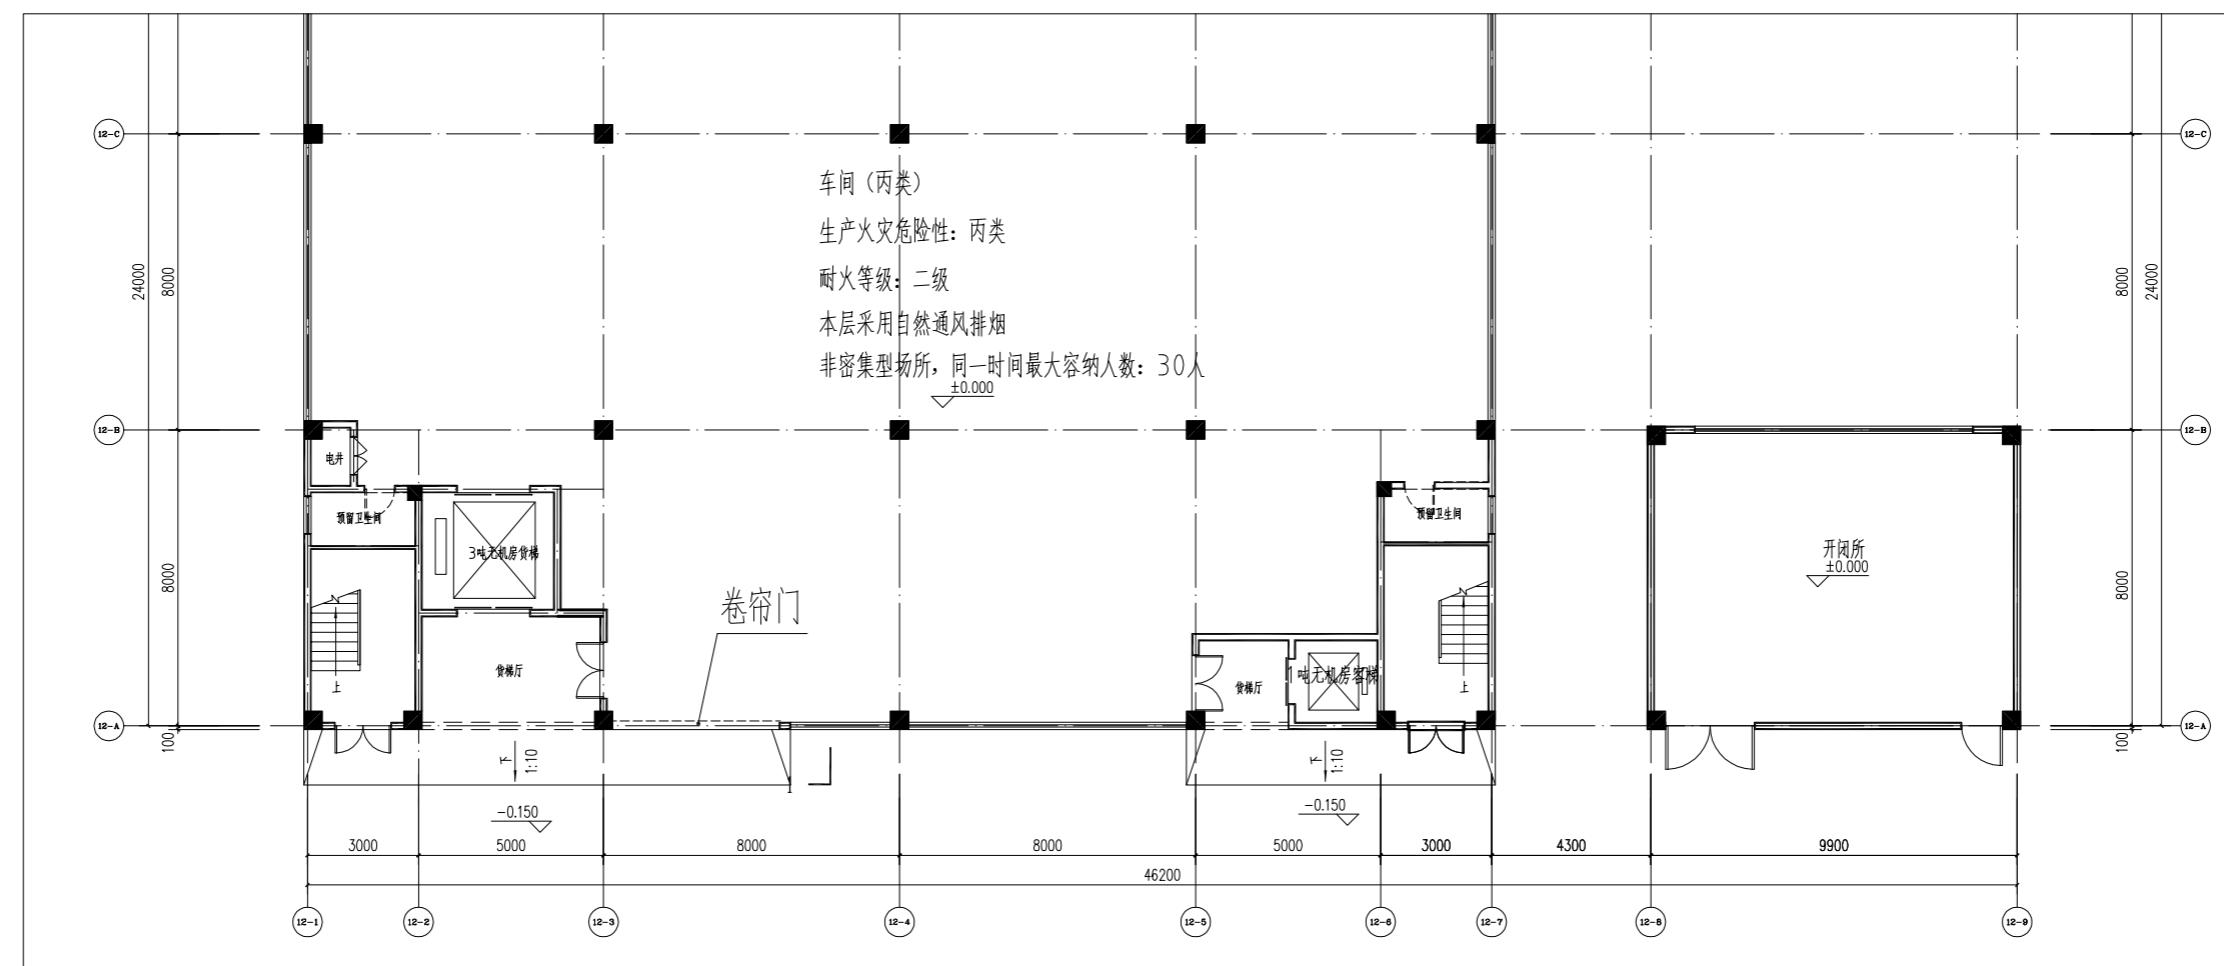


## 修改前

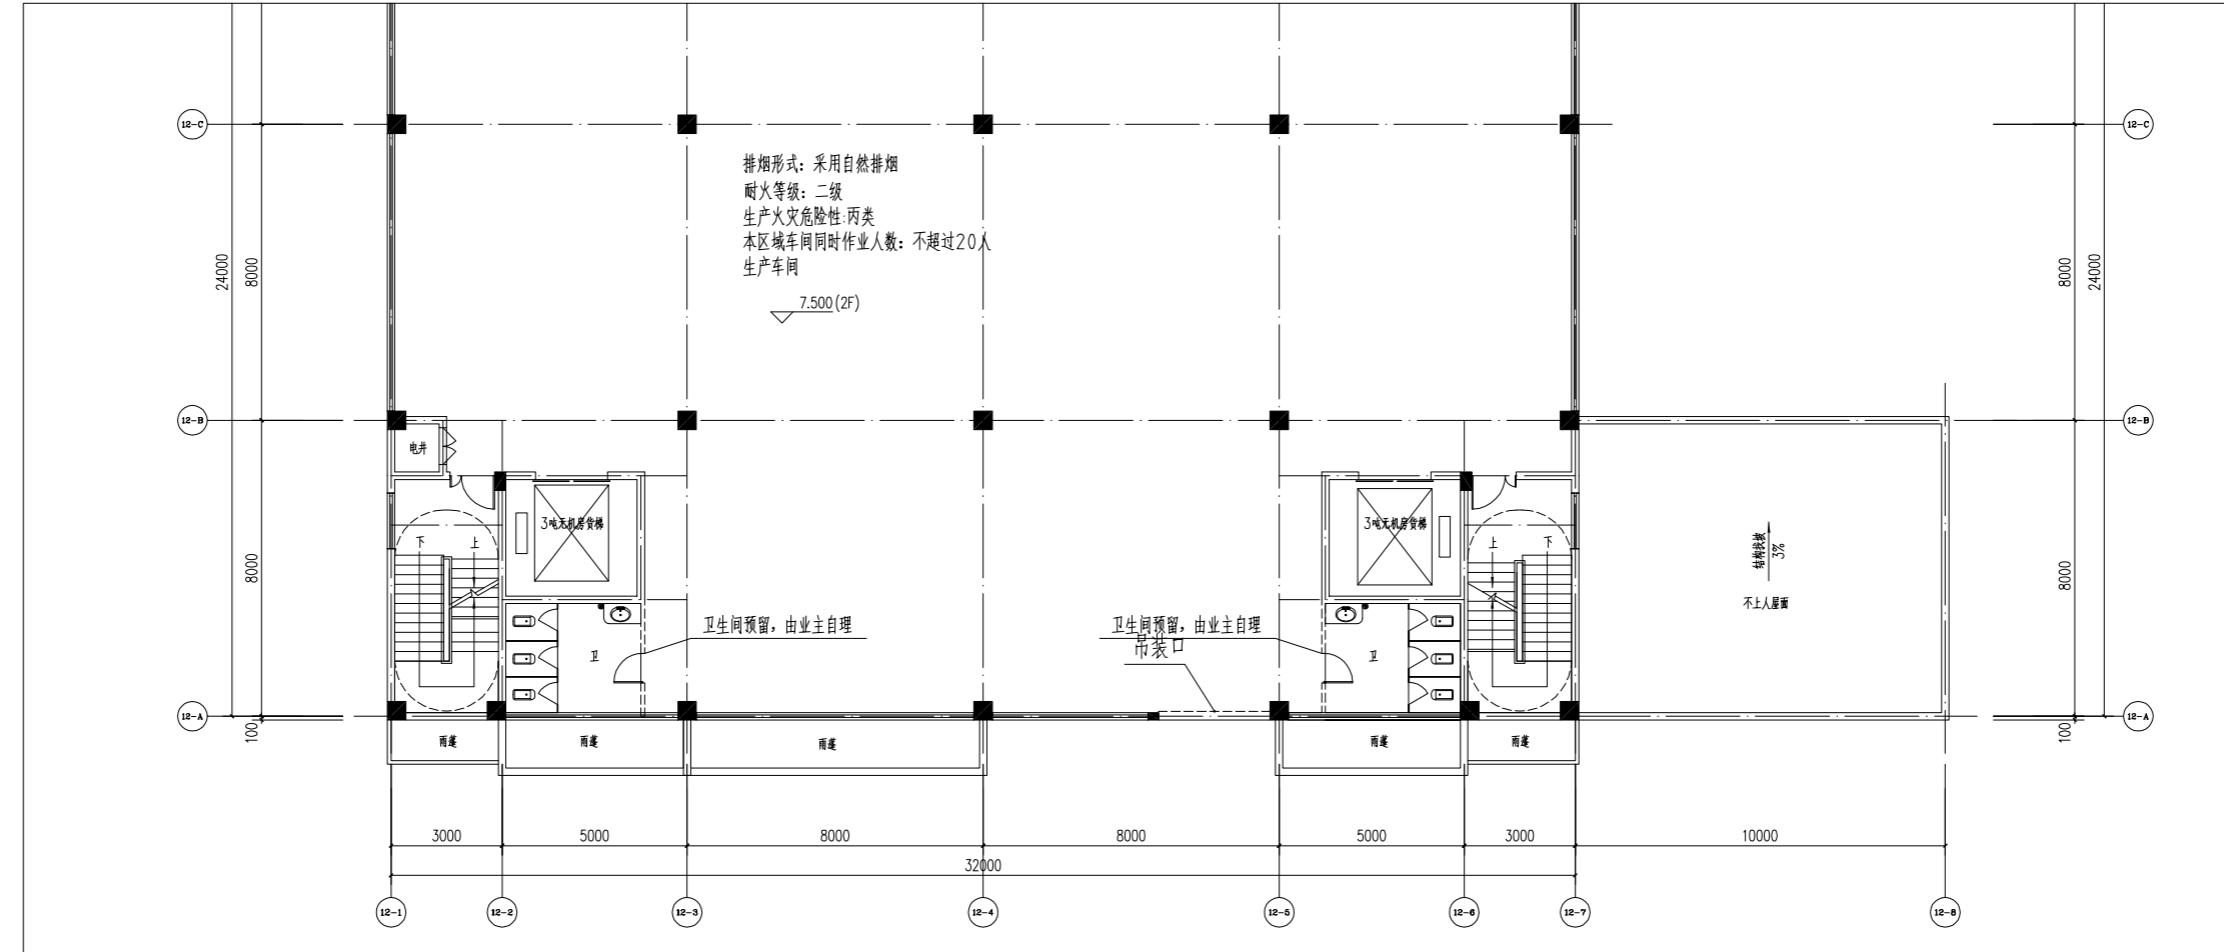

## 二层平面图 1:100


## 修改后

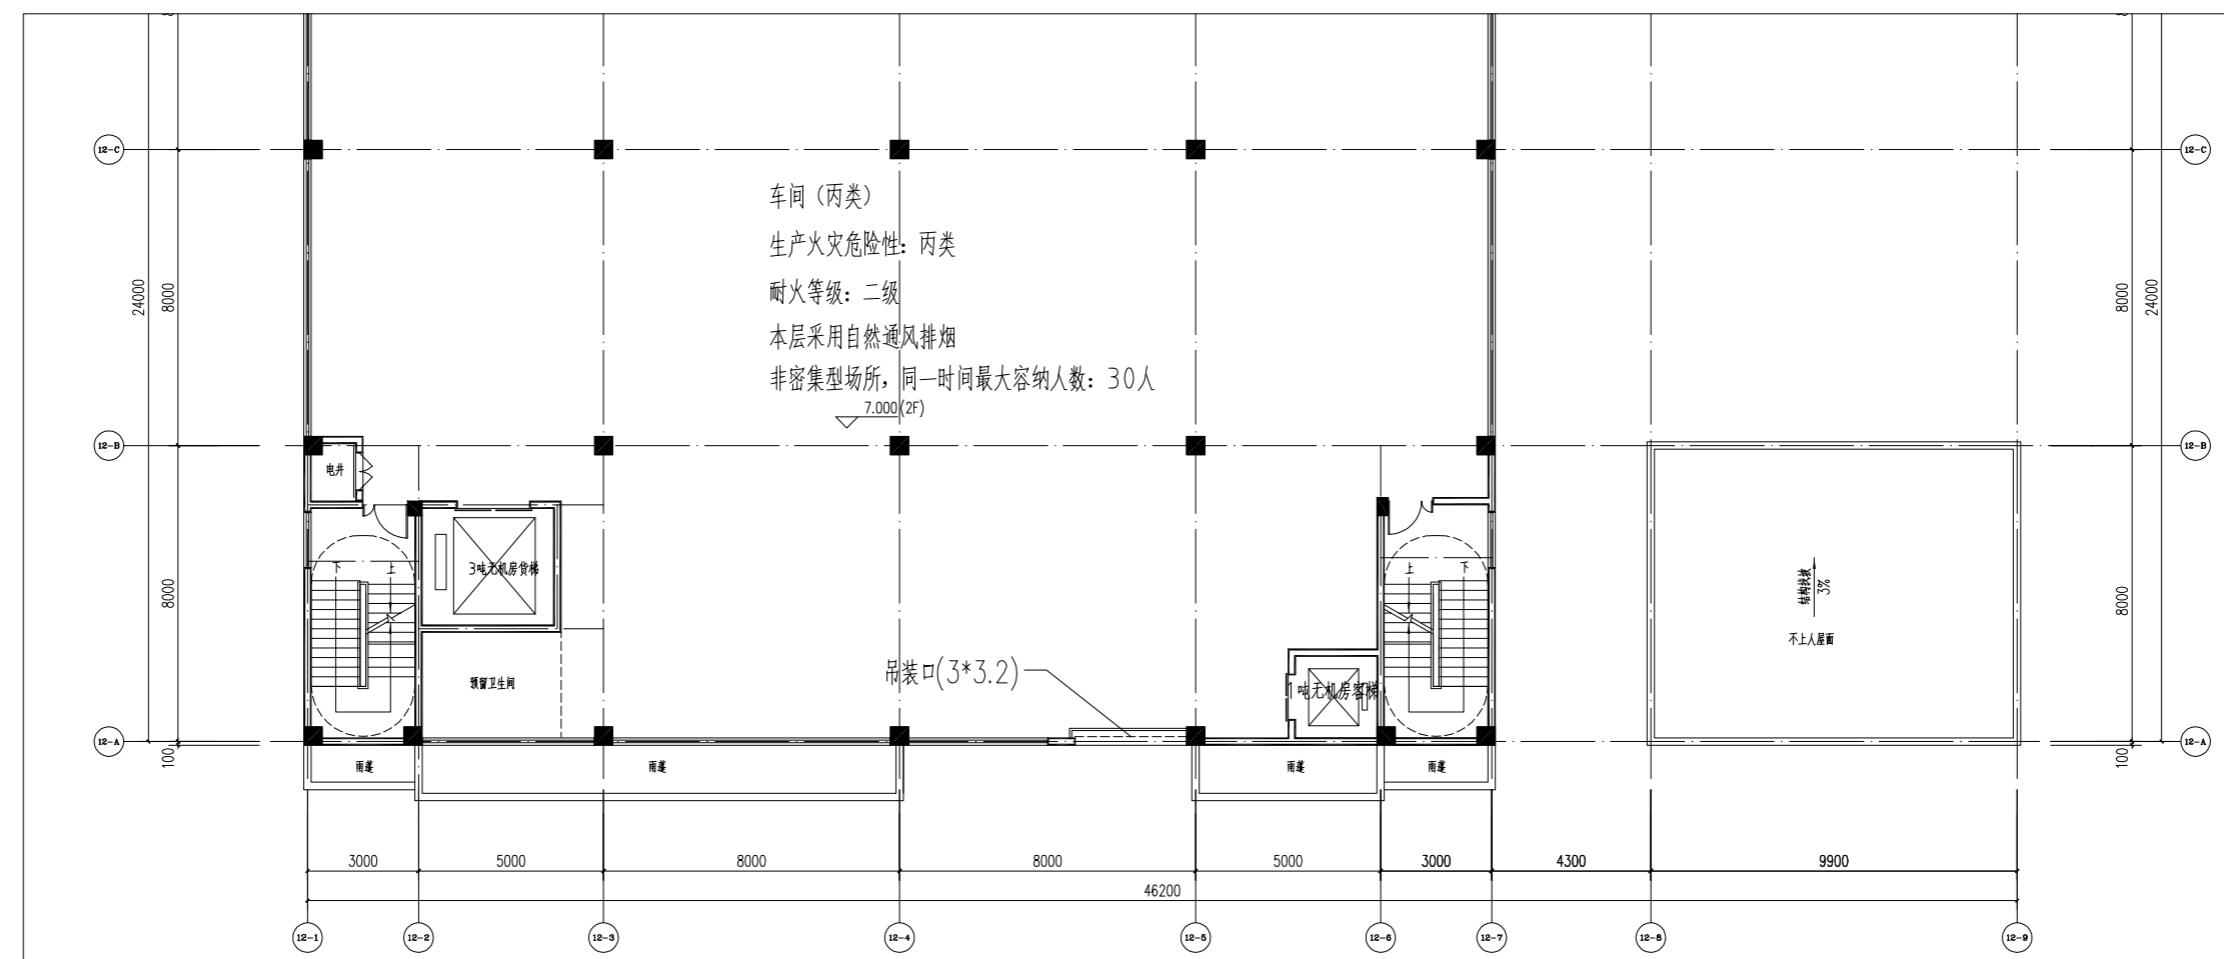

二层平面图 1:100

备注:		
建设单位	揭阳众创城开发有限公司	
	揭阳（榕城）万洋众创城B02#、B06#、B08#、B09#、B12#、B13#、B15#、B16#、B20#及配套设施工程	
工程名称	B12#厂房	
	B12#厂房	
项目负责人		
专业负责人		
审核		
审定		
设计		
制图		
校对		
出图日期	2025年09月	
会签栏	建筑	
	结构	
	电气	
	给排水	
	暖通	
图名	二层平面图	
工程号		
图号	建方-02(改)	
图纸分类		
修改版本		

# 修改前

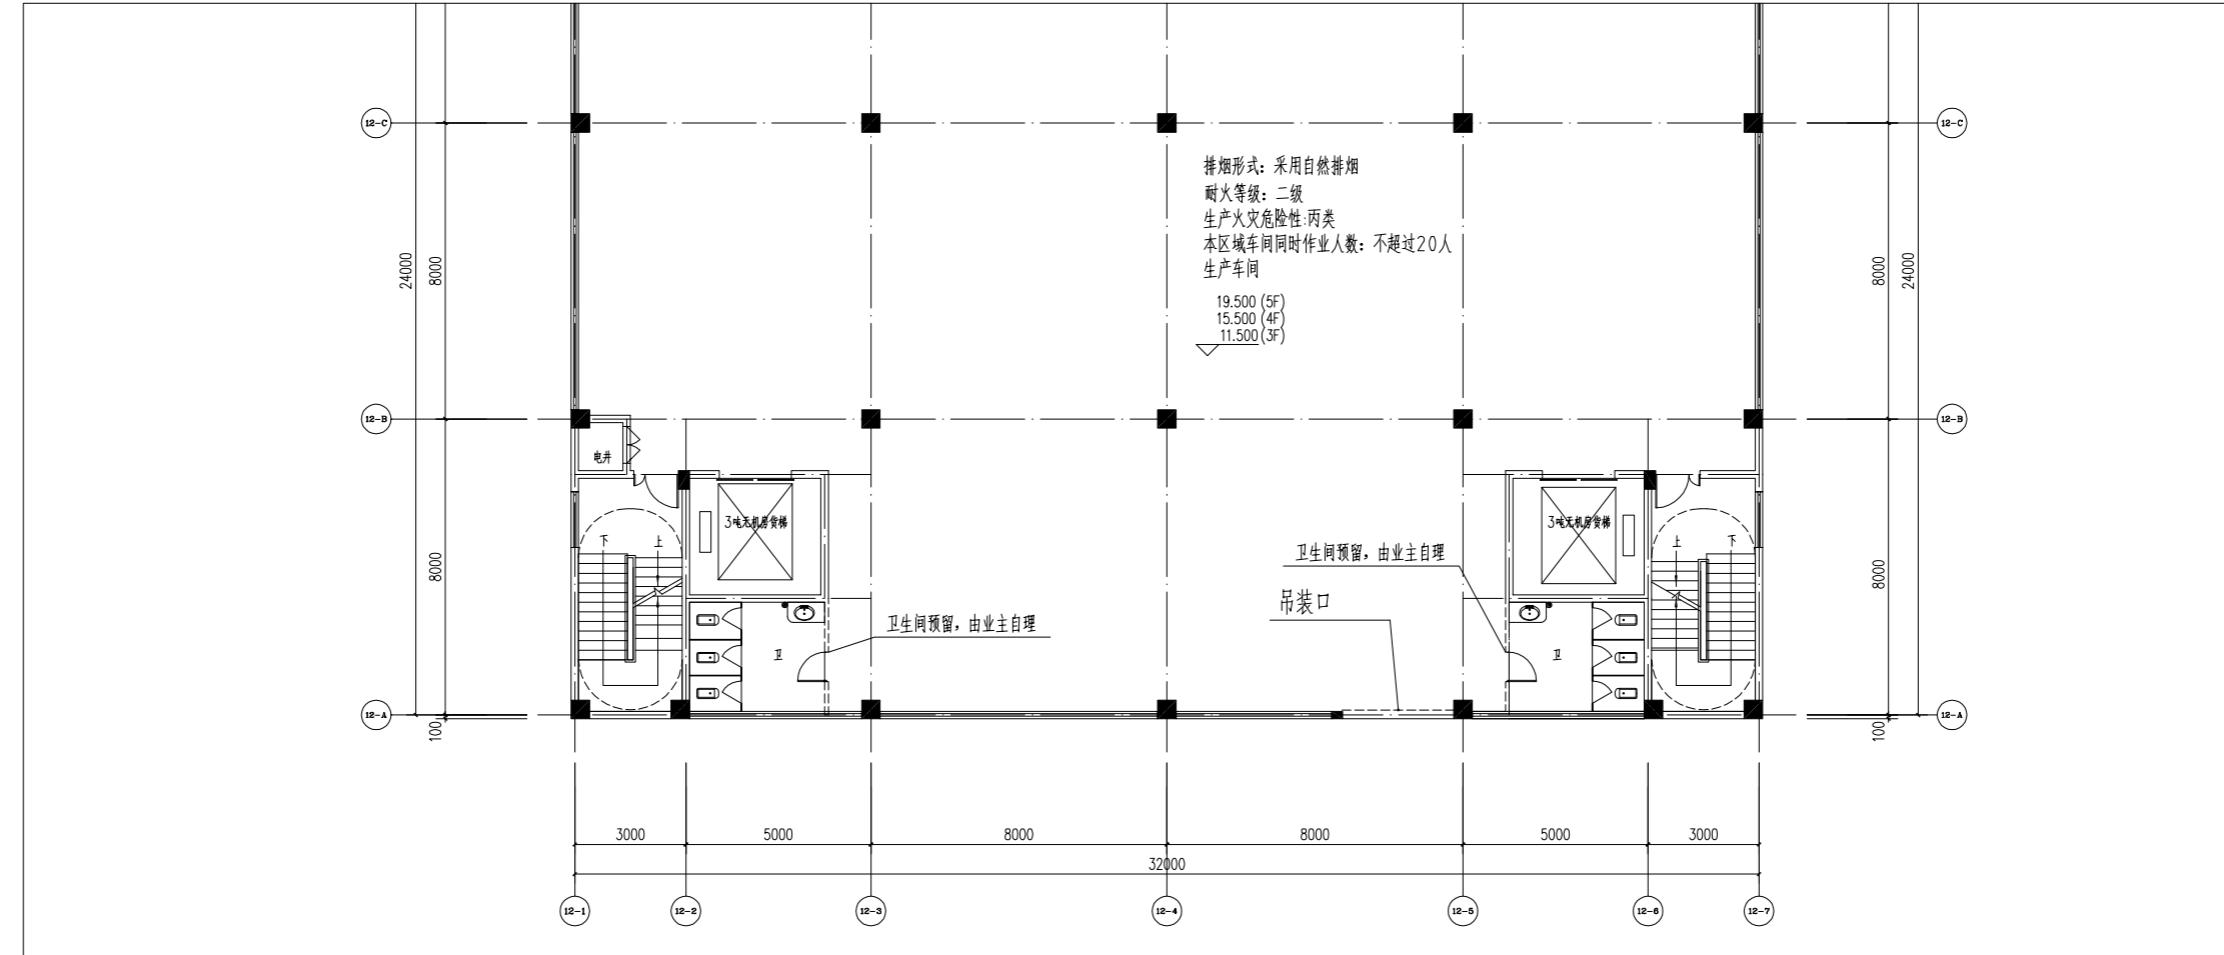

备注:

建设单位  
揭阳众创城开发有限公司


工程名称  
揭阳(揭城)万洋众创城B02#、B06#、  
B09#、B09#、B12#、B13#、B15#、  
B16#、B20#及配套工程

子项名称  
B12#厂房


项目负责人  
专业负责人  
审核  
审定  
设计  
制图  
校对  
出图日期  
2025年09月  
建筑  
会  
签  
电  
栏  
气  
给排水  
暖通

图名  
三-五层平面图  
工程号  
图号  
建方-03(改)  
图纸分类  
修改版本

# 修改后

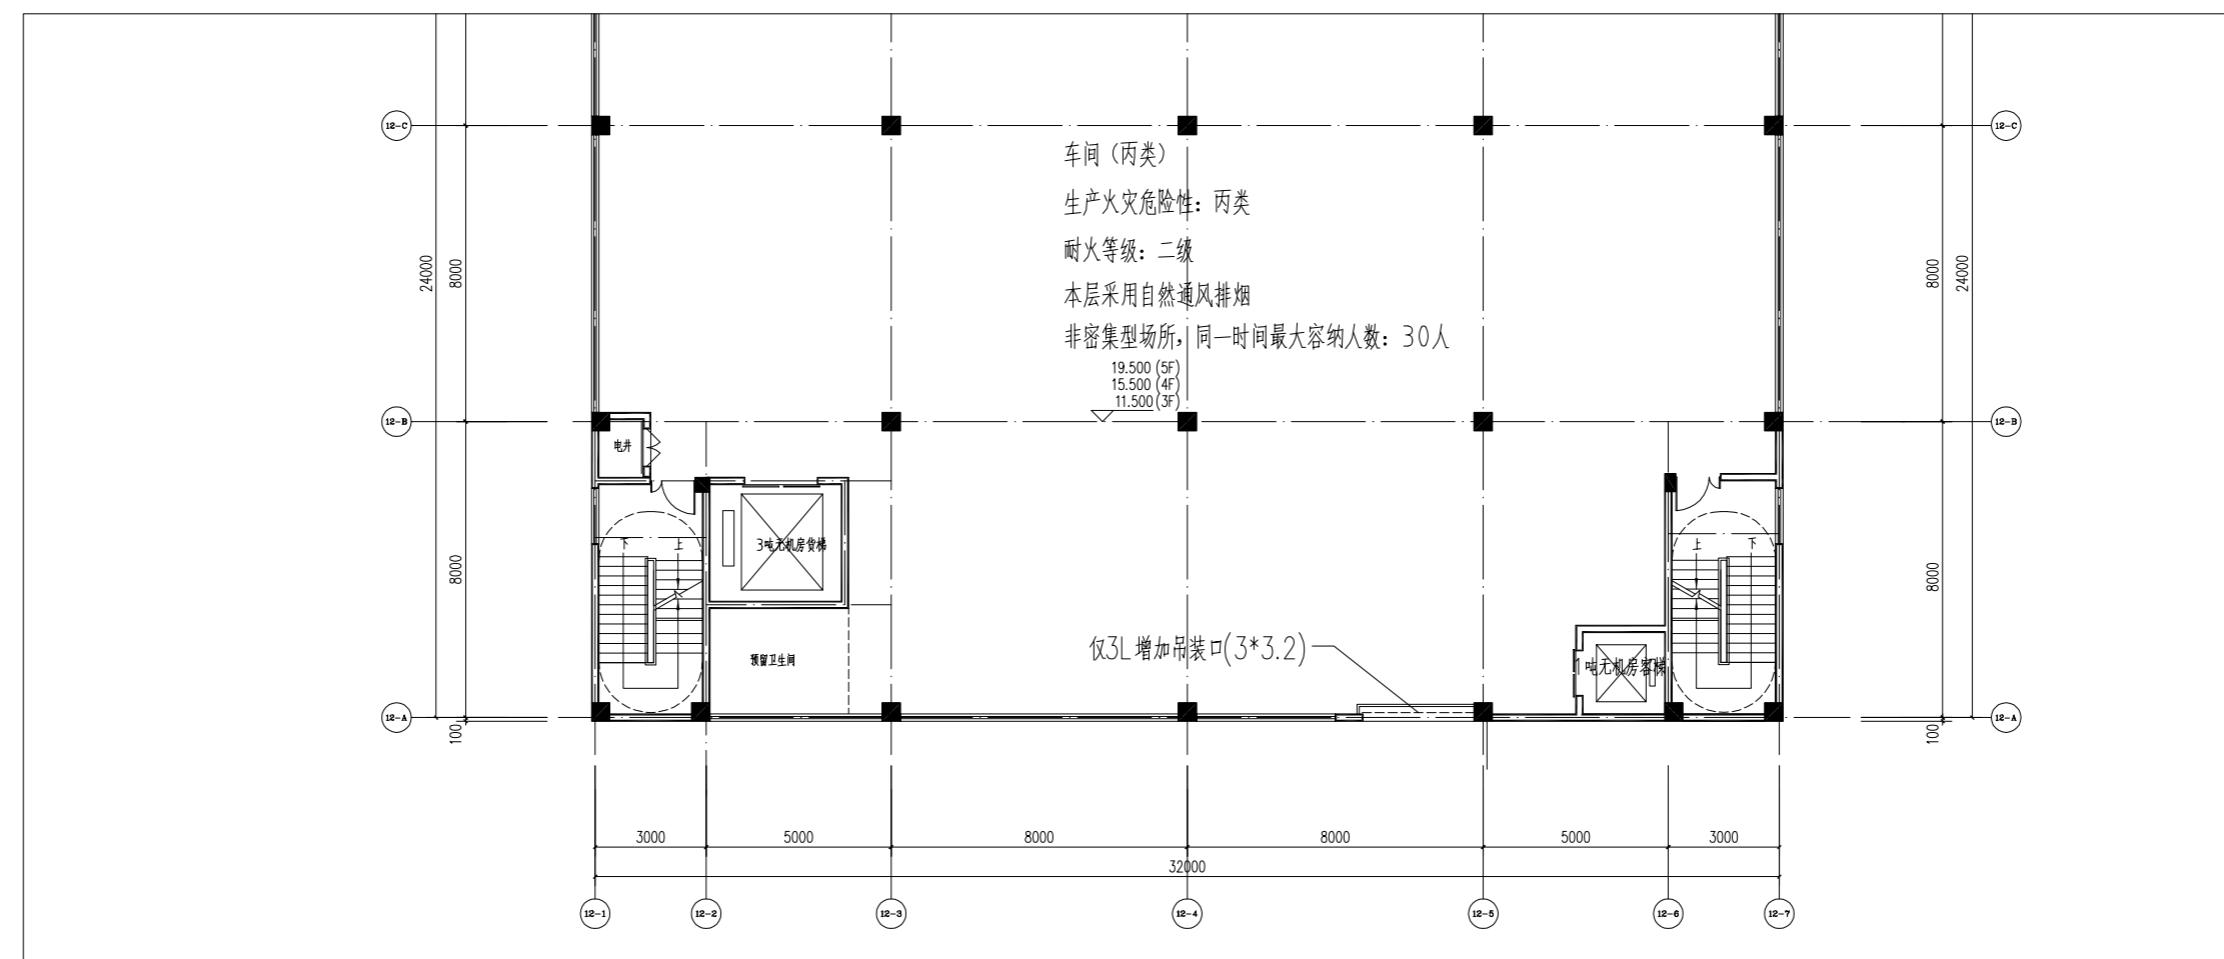


## 修改前

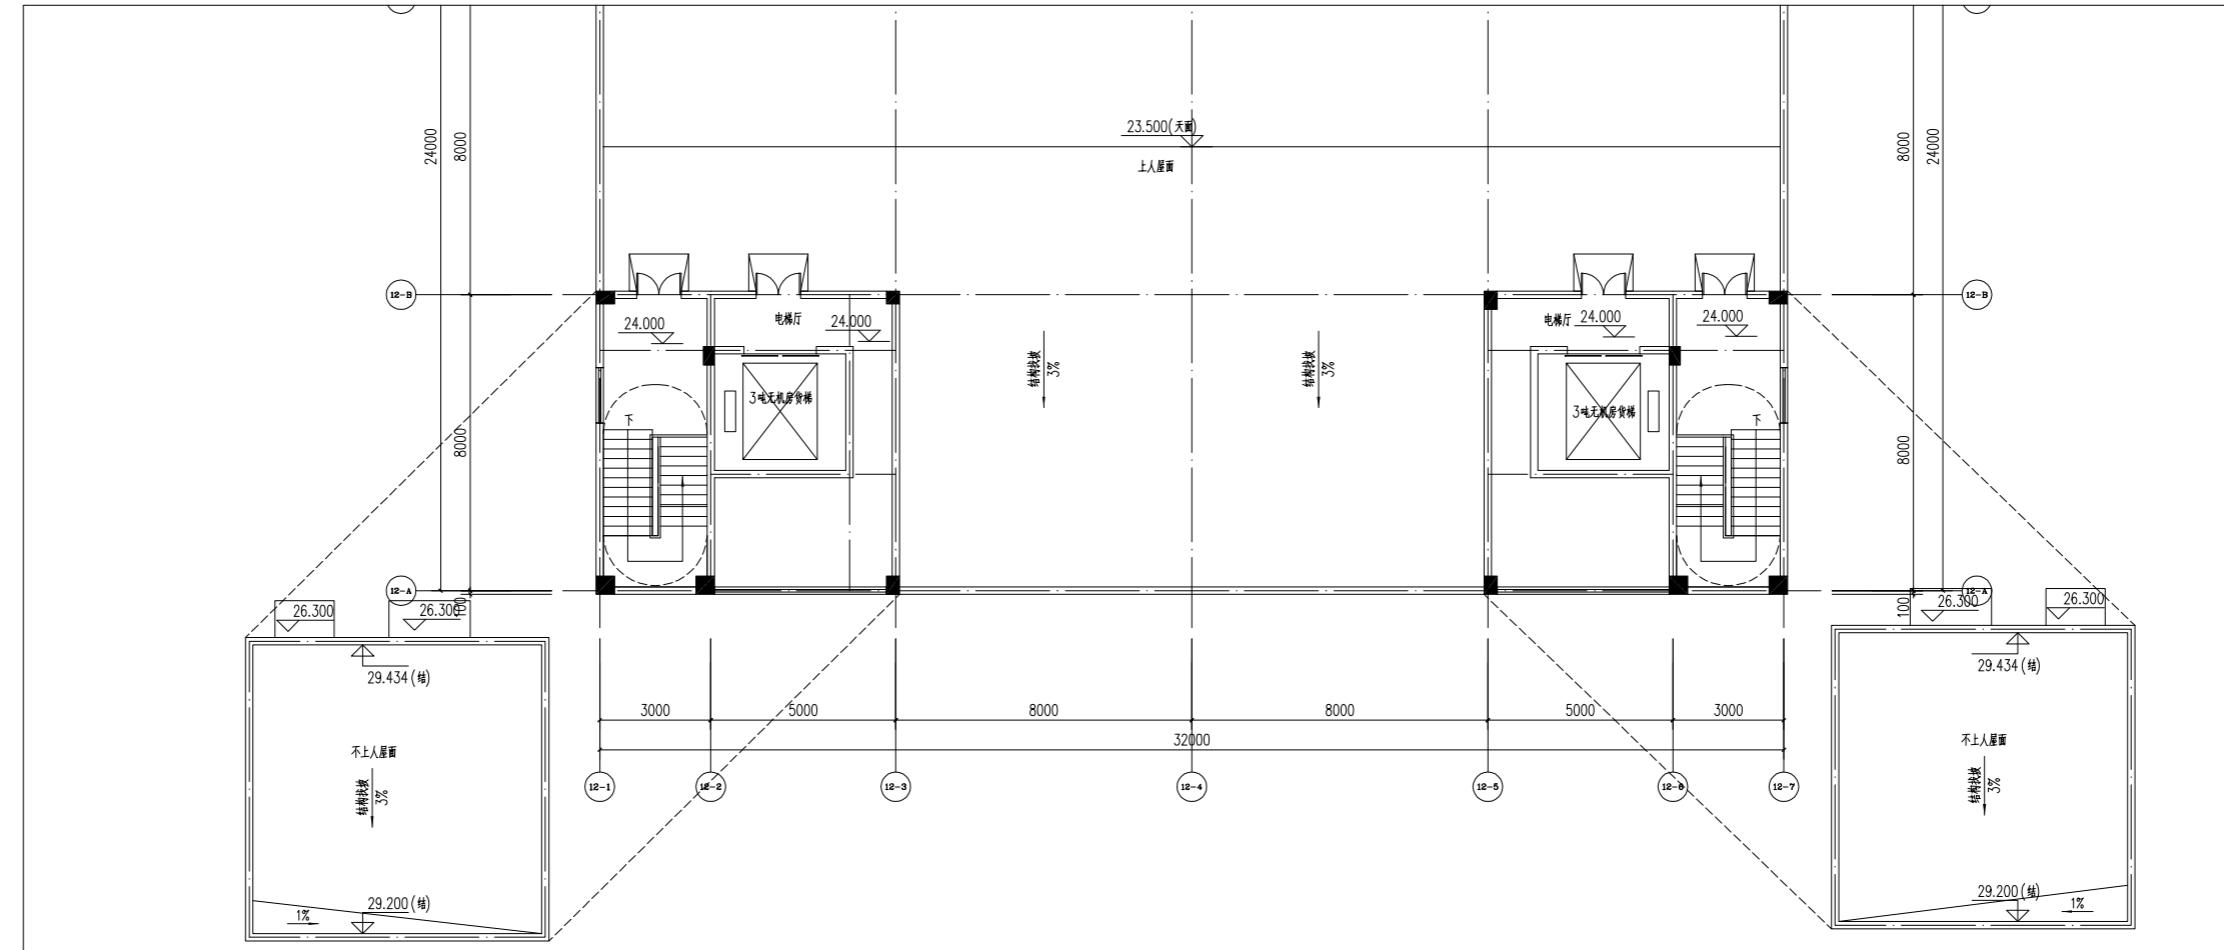

屋面层平面图 1:100


## 修改后

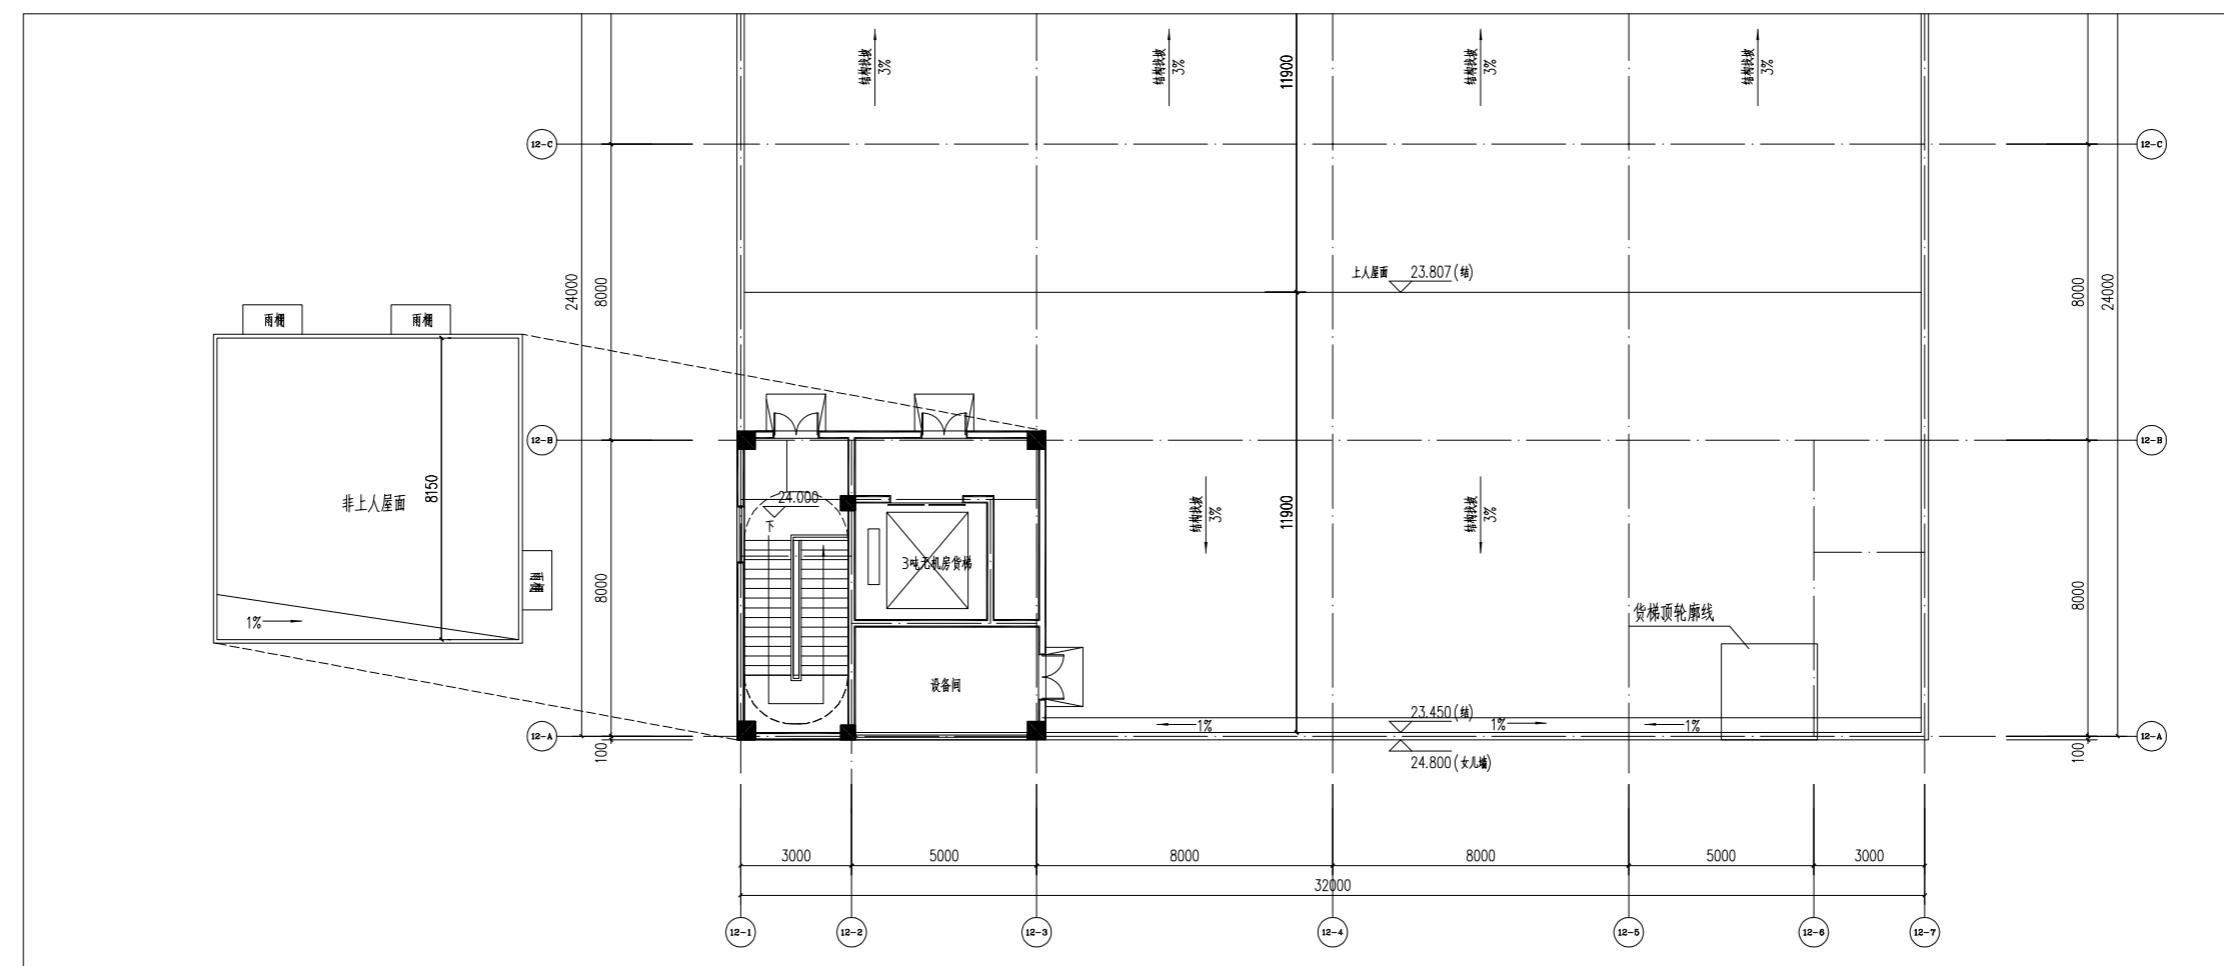


屋面层平面图 1:100

备注:		
建设单位	揭阳众创城开发有限公司	
工程名称	揭阳（榕城）万洋众创城B02#、B06#、B08#、B09#、B12#、B13#、B15#、B16#、B20#及配套工程	
子项名称	B12#厂房	
项目负责人		
专业负责人		
审核		
审定		
设计		
制图		
校对		
出图日期	2025年09月	
会签栏	建筑	
	结构	
	电气	
	给排水	
	暖通	
图名	屋面层平面图	
工程号		
图号	建方-04(改)	
图纸分类		
修改版本		

# 修改前

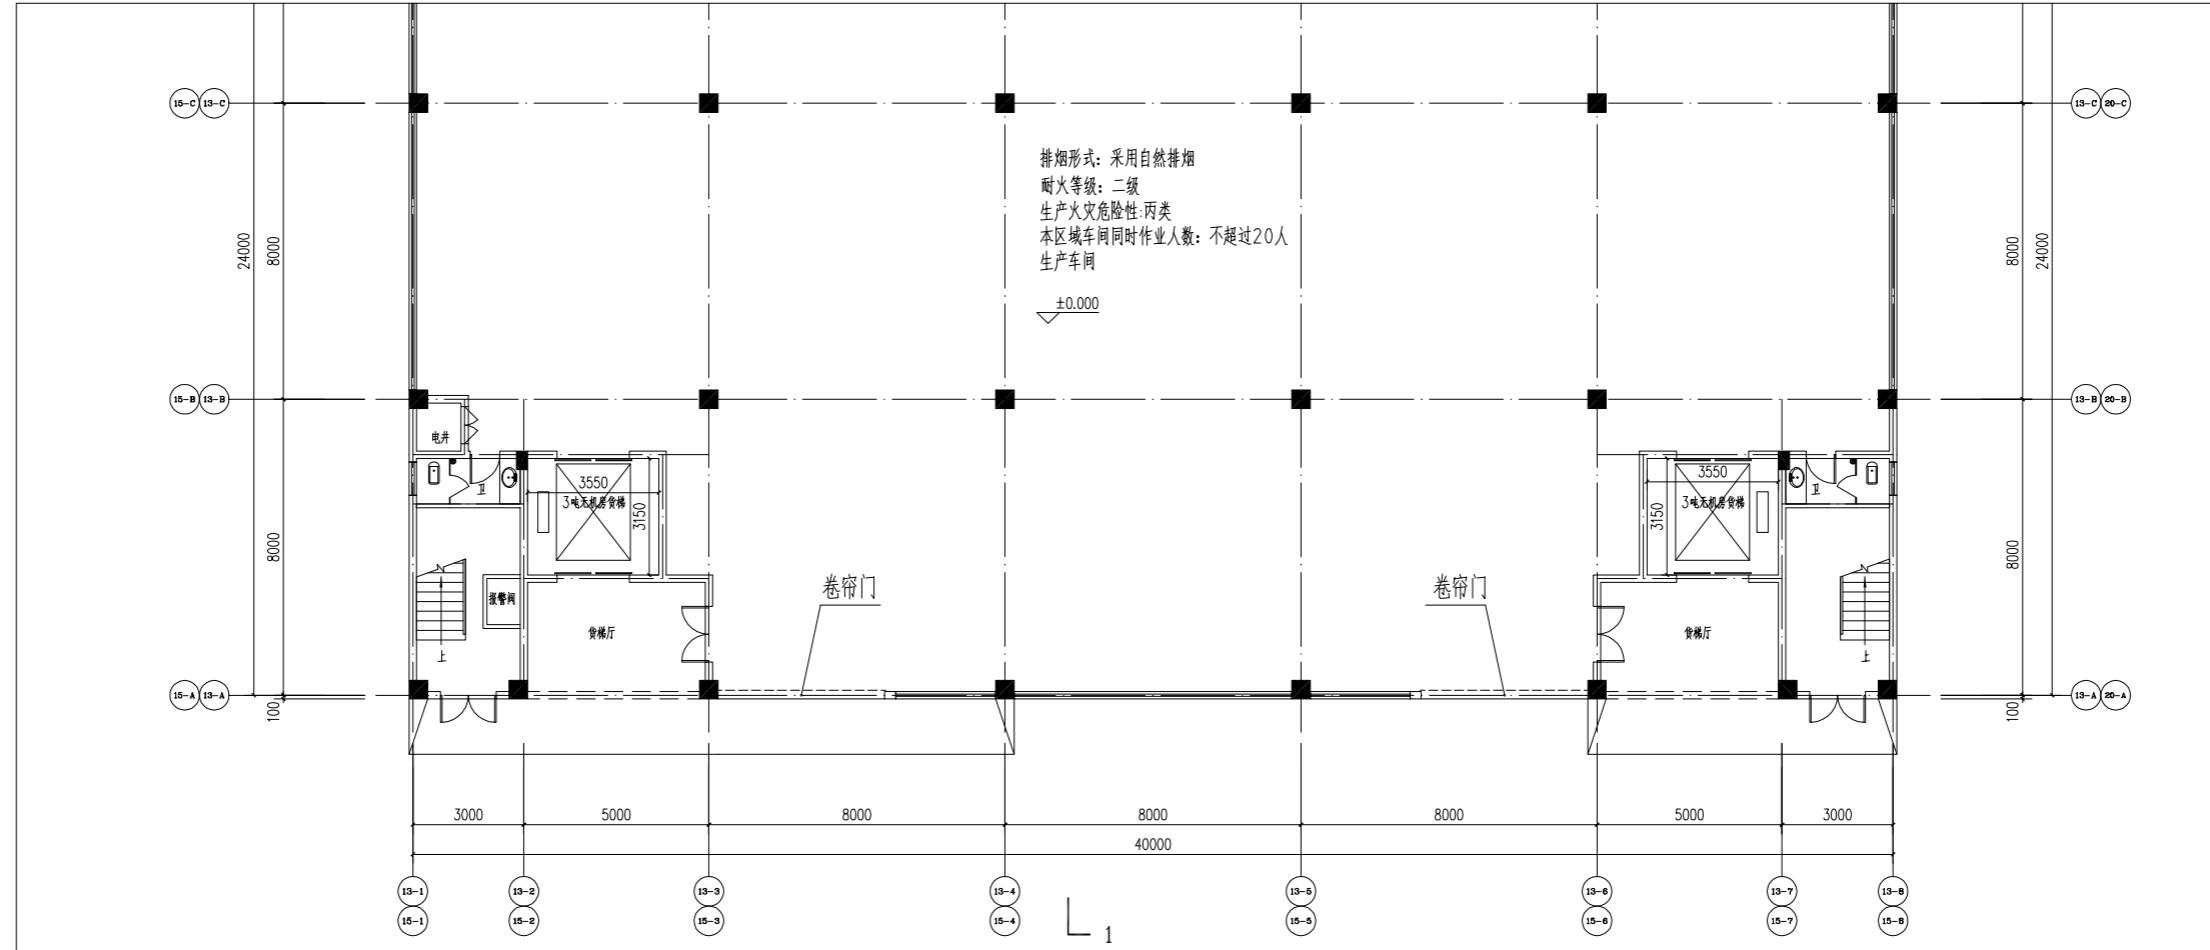


# 修改后

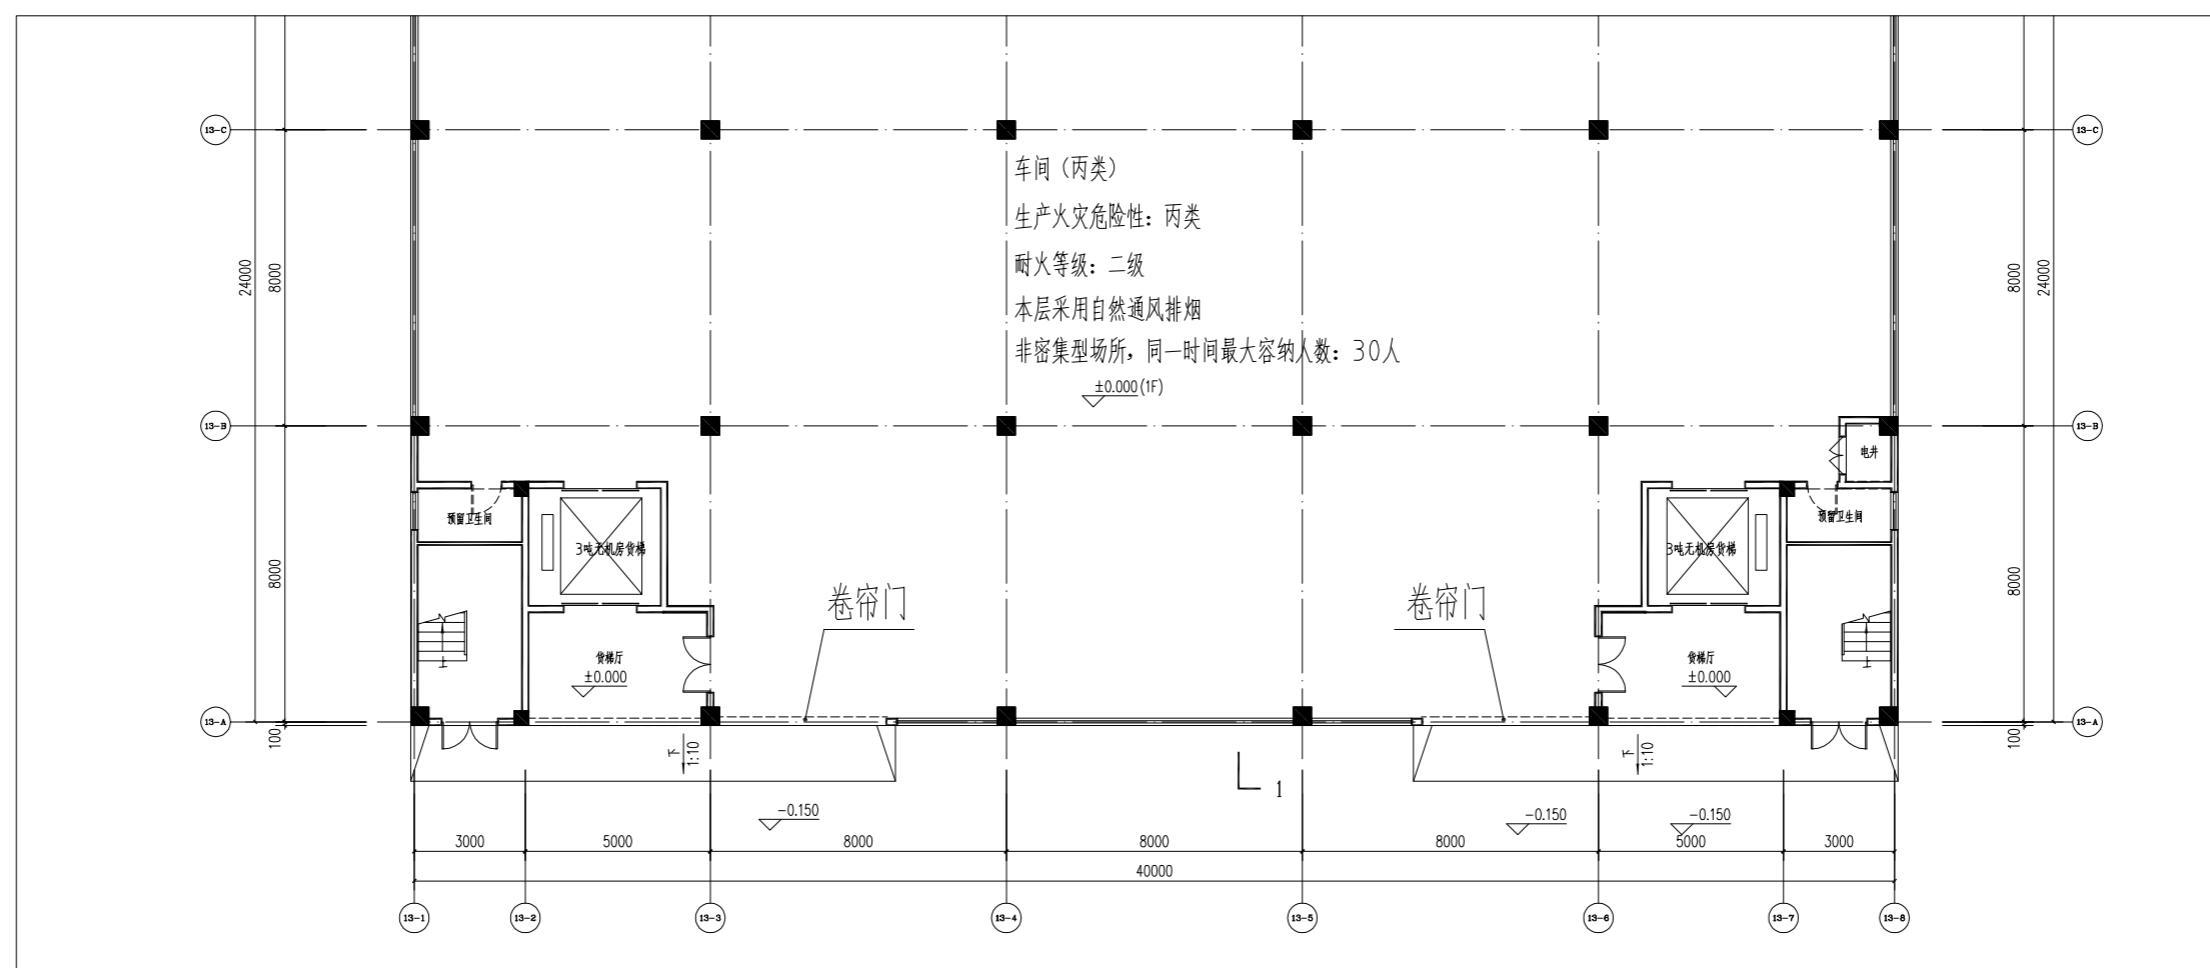


建设单位	揭阳众创城开发有限公司	
工程名称	揭阳(揭城)万洋众创城B02#、B06#、B09#、B12#、B13#、B15#、B16#、B20#及配套工程	子项名称
项目负责人		B13#厂房
专业负责人		
审核		
审定		
设计		
制图		
校对		
出图日期	2025年09月	
建筑		
结构		
电气		
栏杆		
给排水		
暖通		
图名	一层平面图	
工程号		
图号	建方-01(改)	
图纸分类		
修改版本		

## 修改前

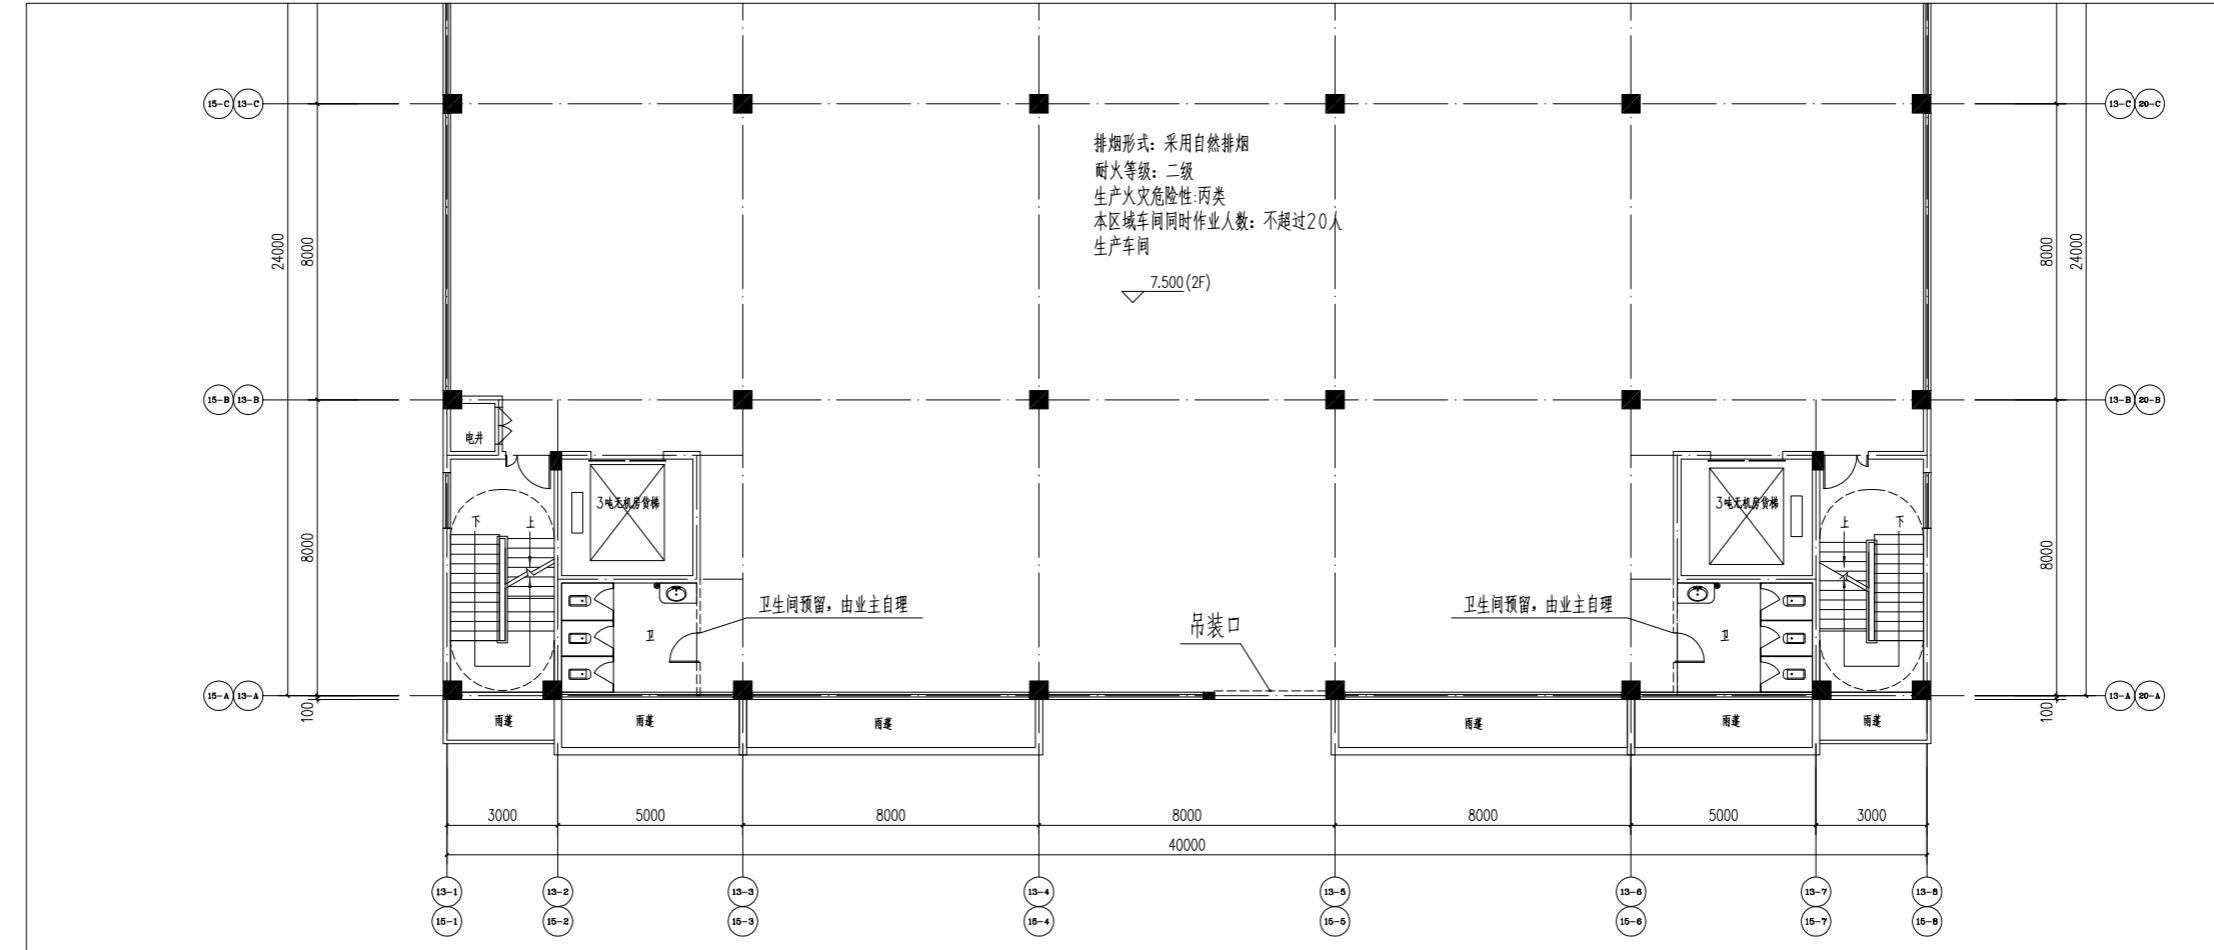

## 二层平面图 1:100


## 修改后

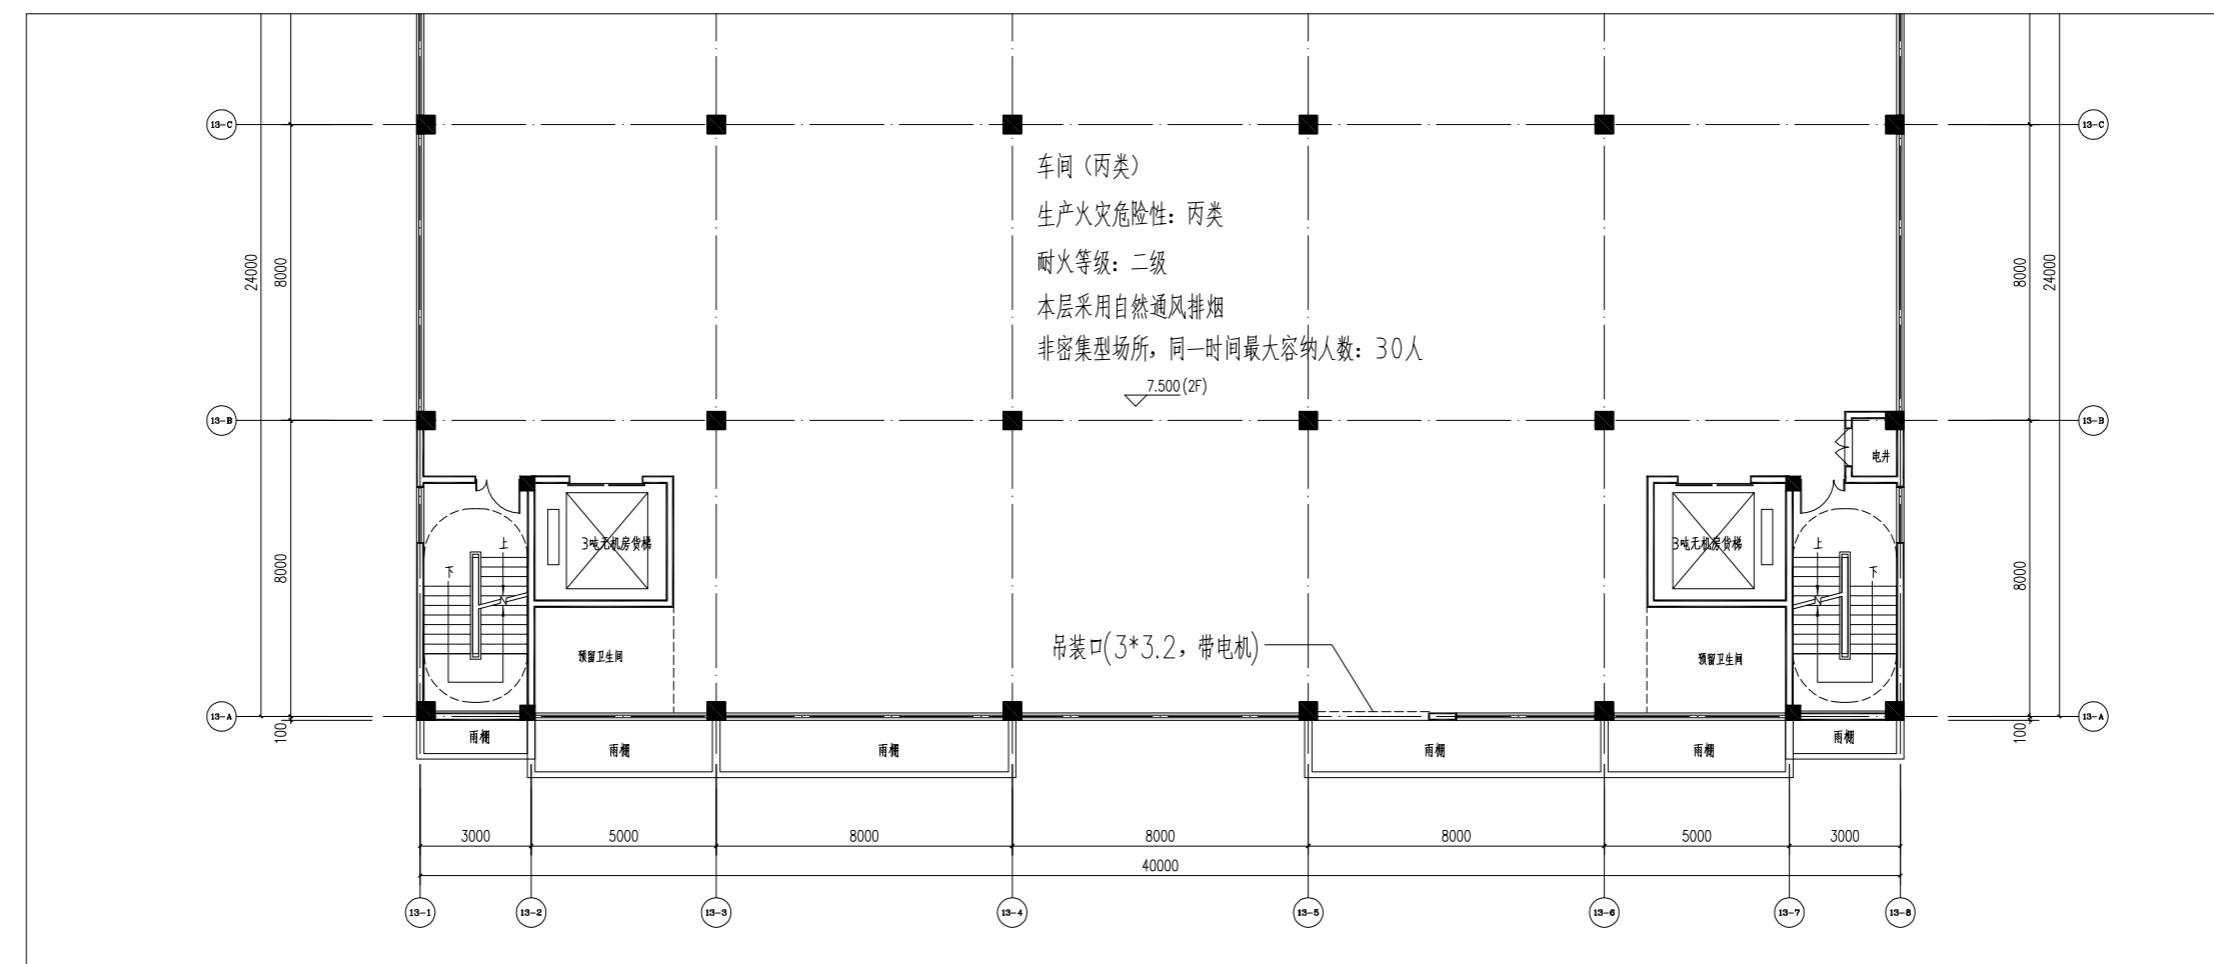

## 二层平面图 1:100


备注:											
建设单位	揭阳众创城开发有限公司										
工程名称	揭阳（榕城）万洋众创城B02#、B04#、B06#、B09#、B12#、B13#、B15#、B16#、B20#及配套工程										
子项名称	B13#厂房										
项目负责人											
专业负责人											
审核											
审定											
设计											
制图											
校对											
出图日期	2025年09月										
会签栏	<table border="1"> <tr> <td>建筑</td><td></td></tr> <tr> <td>结构</td><td></td></tr> <tr> <td>电气</td><td></td></tr> <tr> <td>给排水</td><td></td></tr> <tr> <td>暖通</td><td></td></tr> </table>	建筑		结构		电气		给排水		暖通	
建筑											
结构											
电气											
给排水											
暖通											
图名	二层平面图										
工程号											
图号	建方-02(改)										
图纸分类											
修改版本											

## 修改前

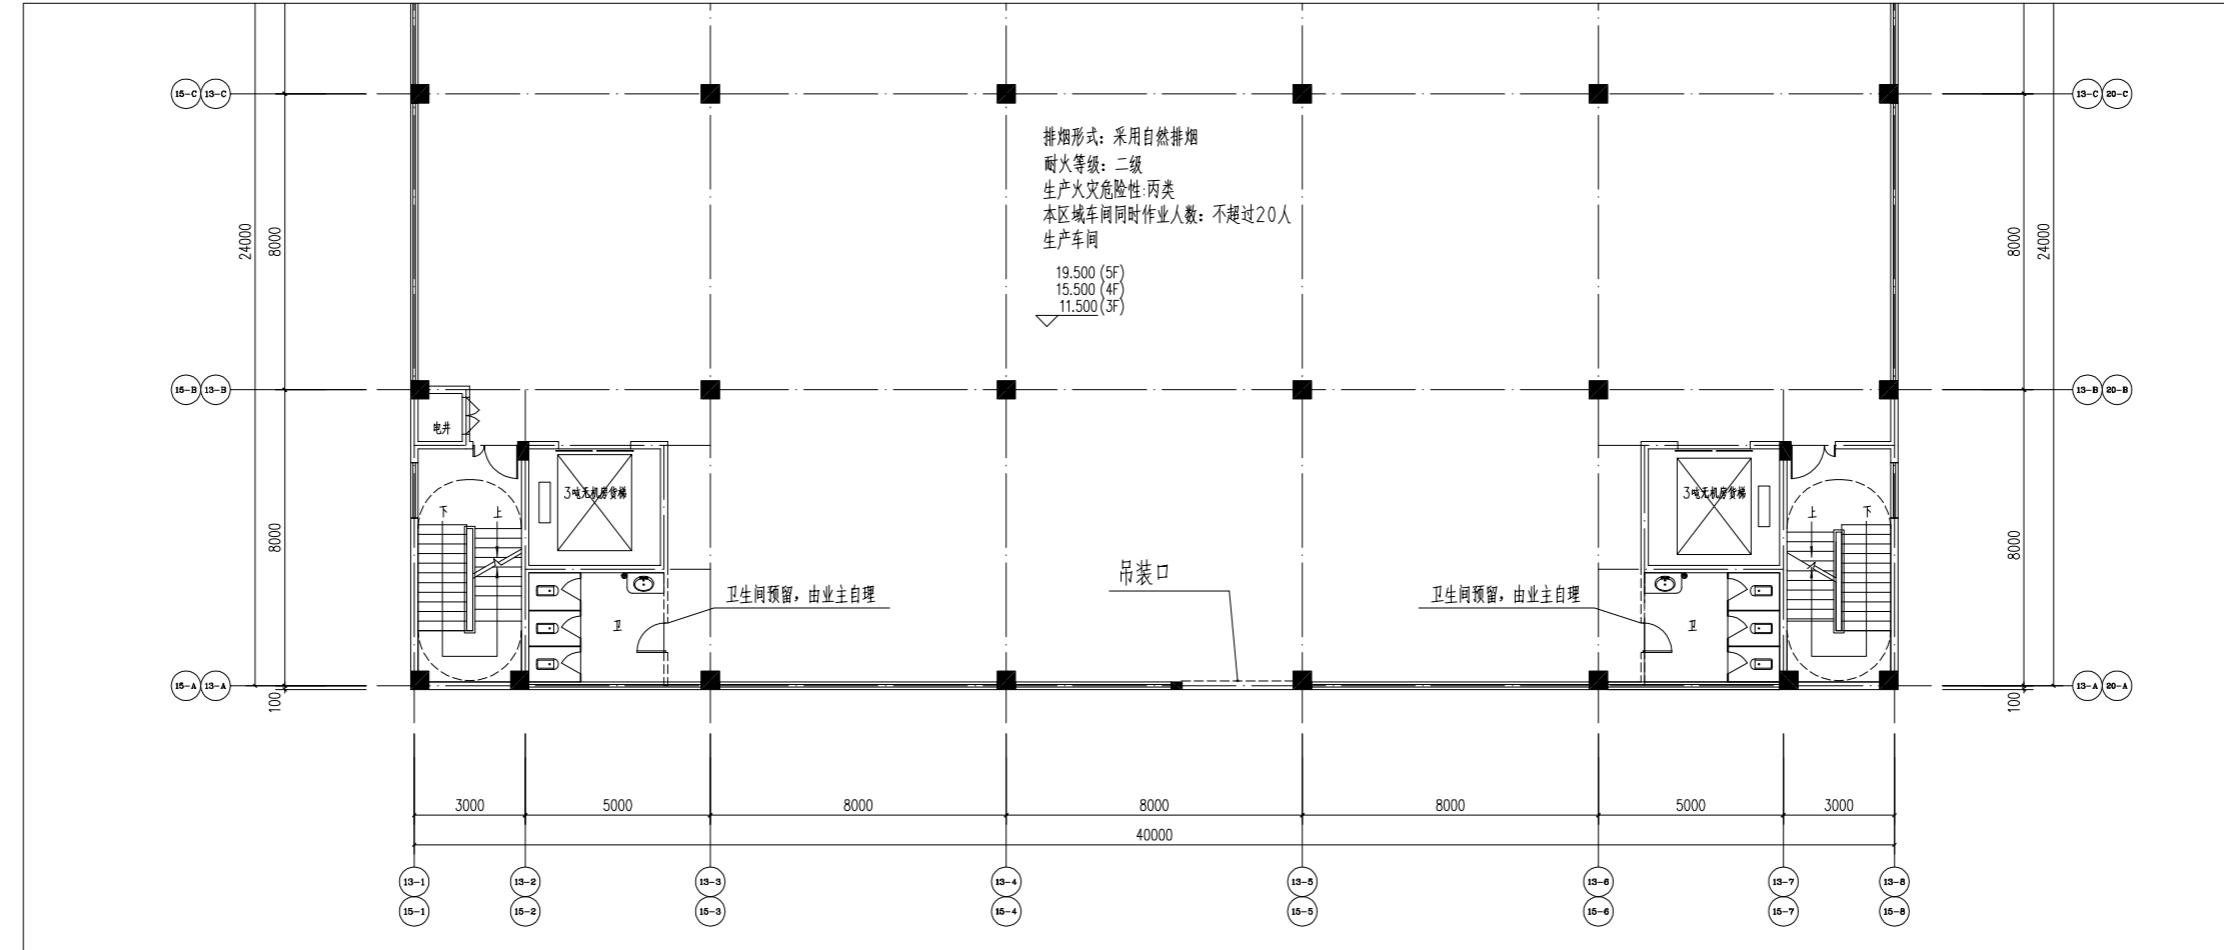

### 三-五层平面图 1:100


## 修改后

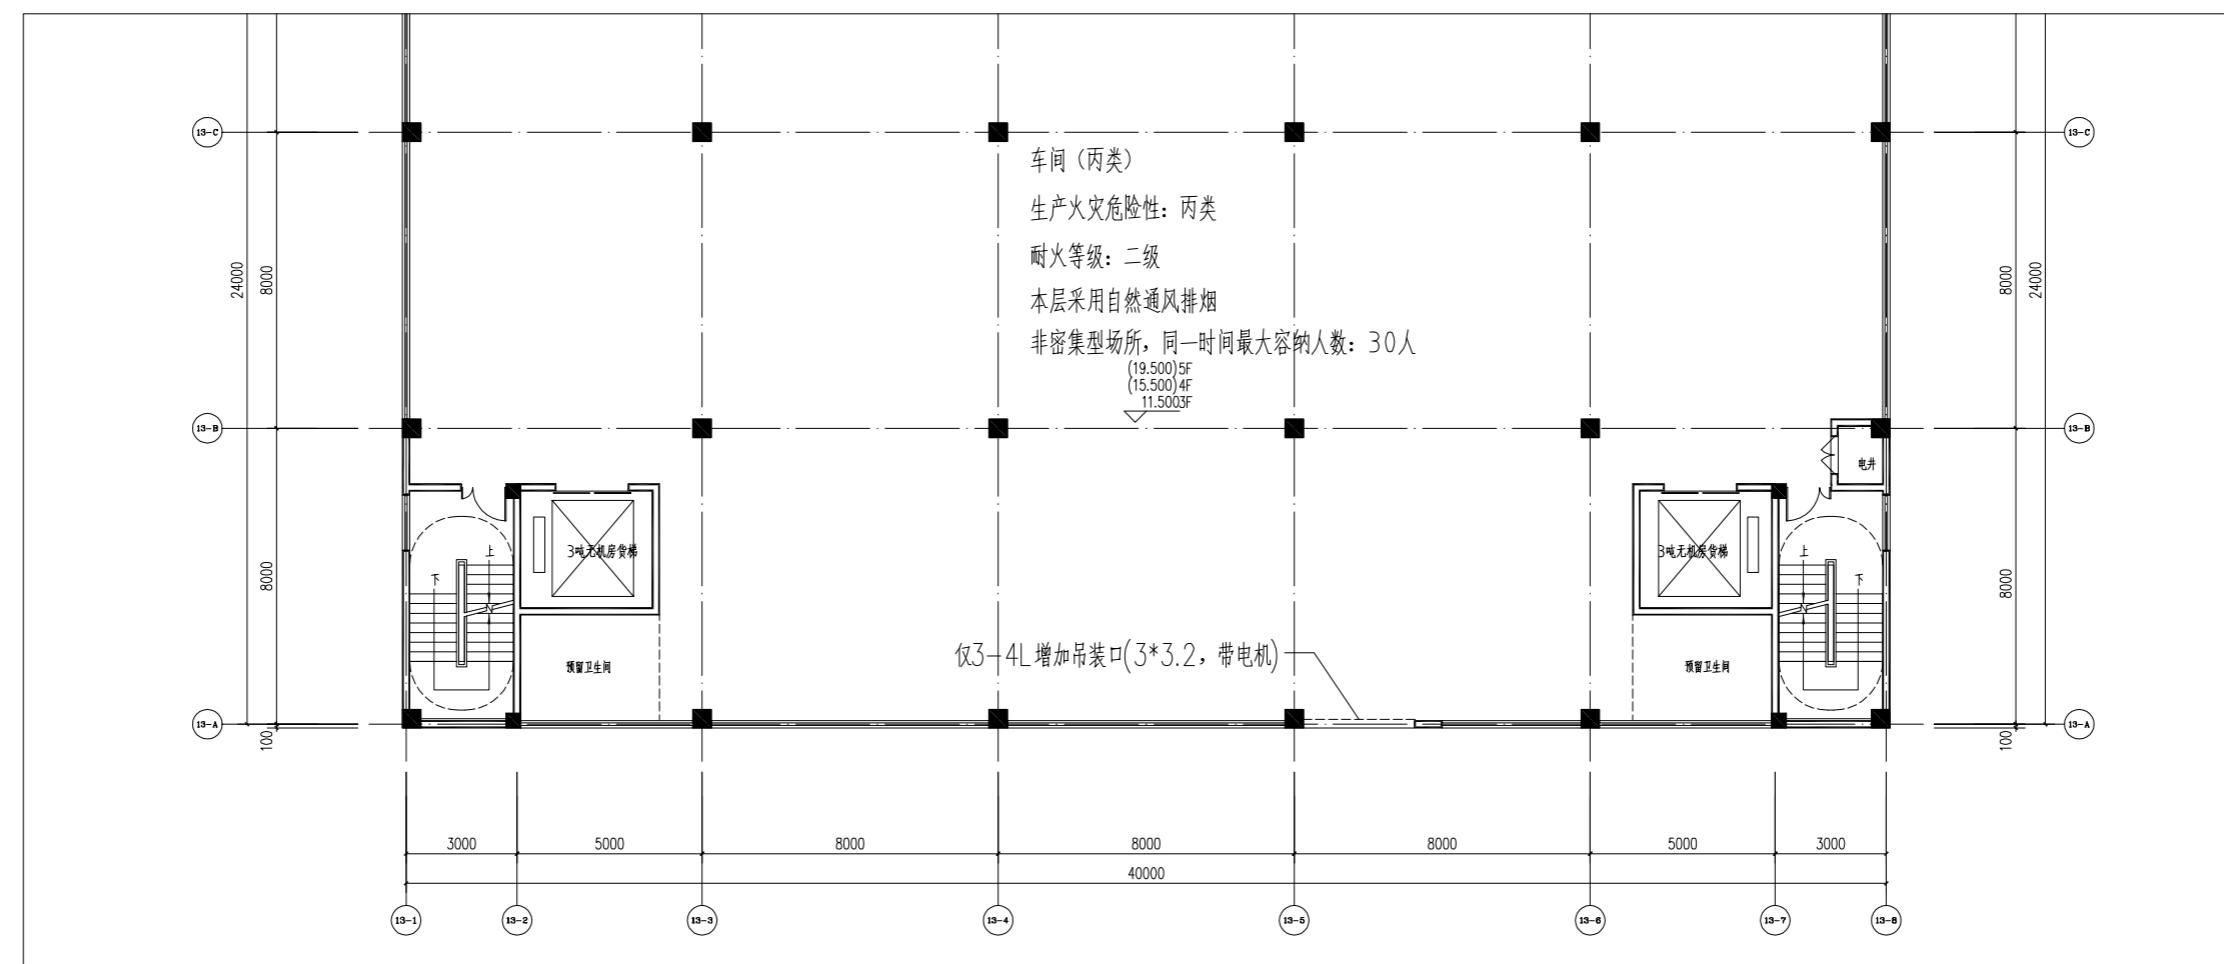

### 三-五层平面图 1:100


备注:											
建设单位	揭阳众创城开发有限公司										
工程名称	揭阳（榕城）万洋众创城B02#、B04#、B06#、B09#、B12#、B13#、B15#、B16#、B20#及配套工程										
子项名称	B13#厂房										
项目负责人											
专业负责人											
审核											
审定											
设计											
制图											
校对											
出图日期	2025年09月										
会签栏	<table border="1"> <tr> <td>建筑</td><td></td></tr> <tr> <td>结构</td><td></td></tr> <tr> <td>电气</td><td></td></tr> <tr> <td>给排水</td><td></td></tr> <tr> <td>暖通</td><td></td></tr> </table>	建筑		结构		电气		给排水		暖通	
建筑											
结构											
电气											
给排水											
暖通											
图名	三-五层平面图										
工程号											
图号	建方-03(改)										
图纸分类											
修改版本											

## 修改前

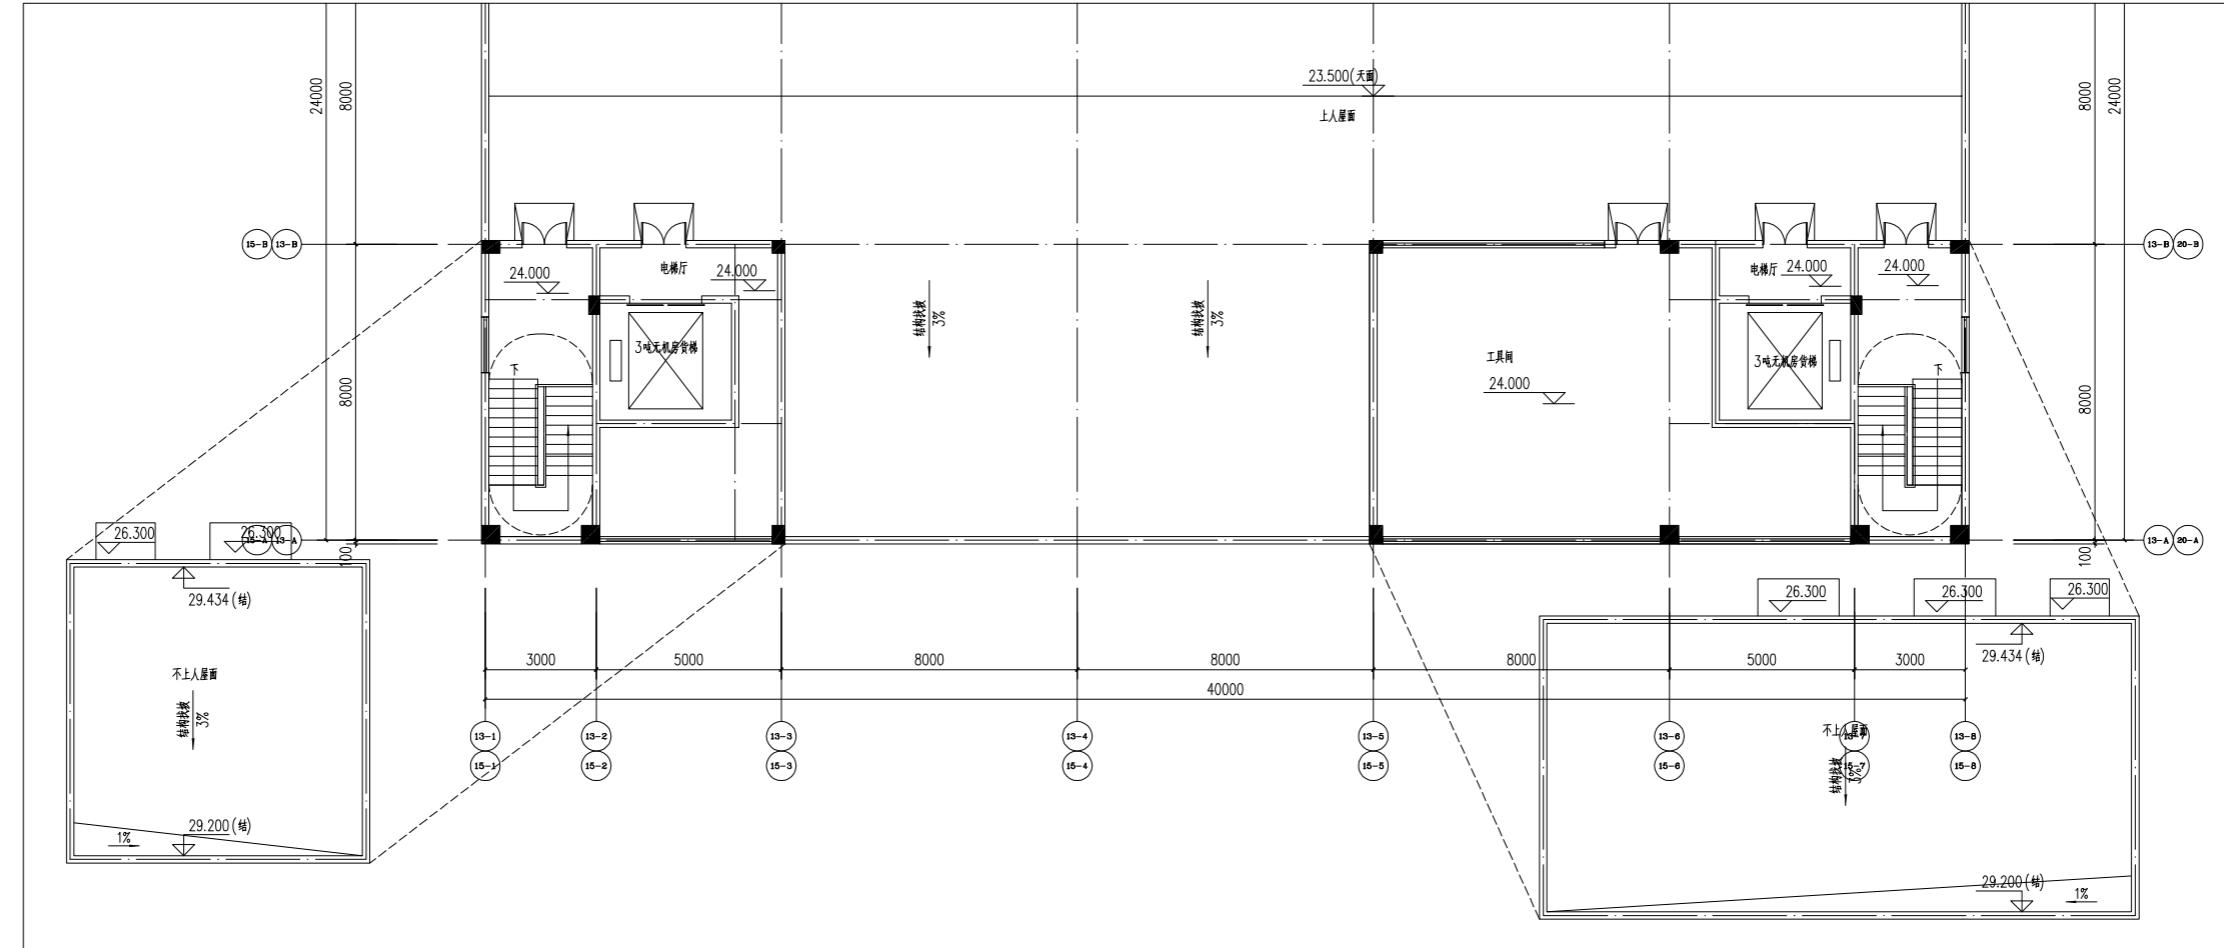

## 屋面层平面图 1:100


## 修改后

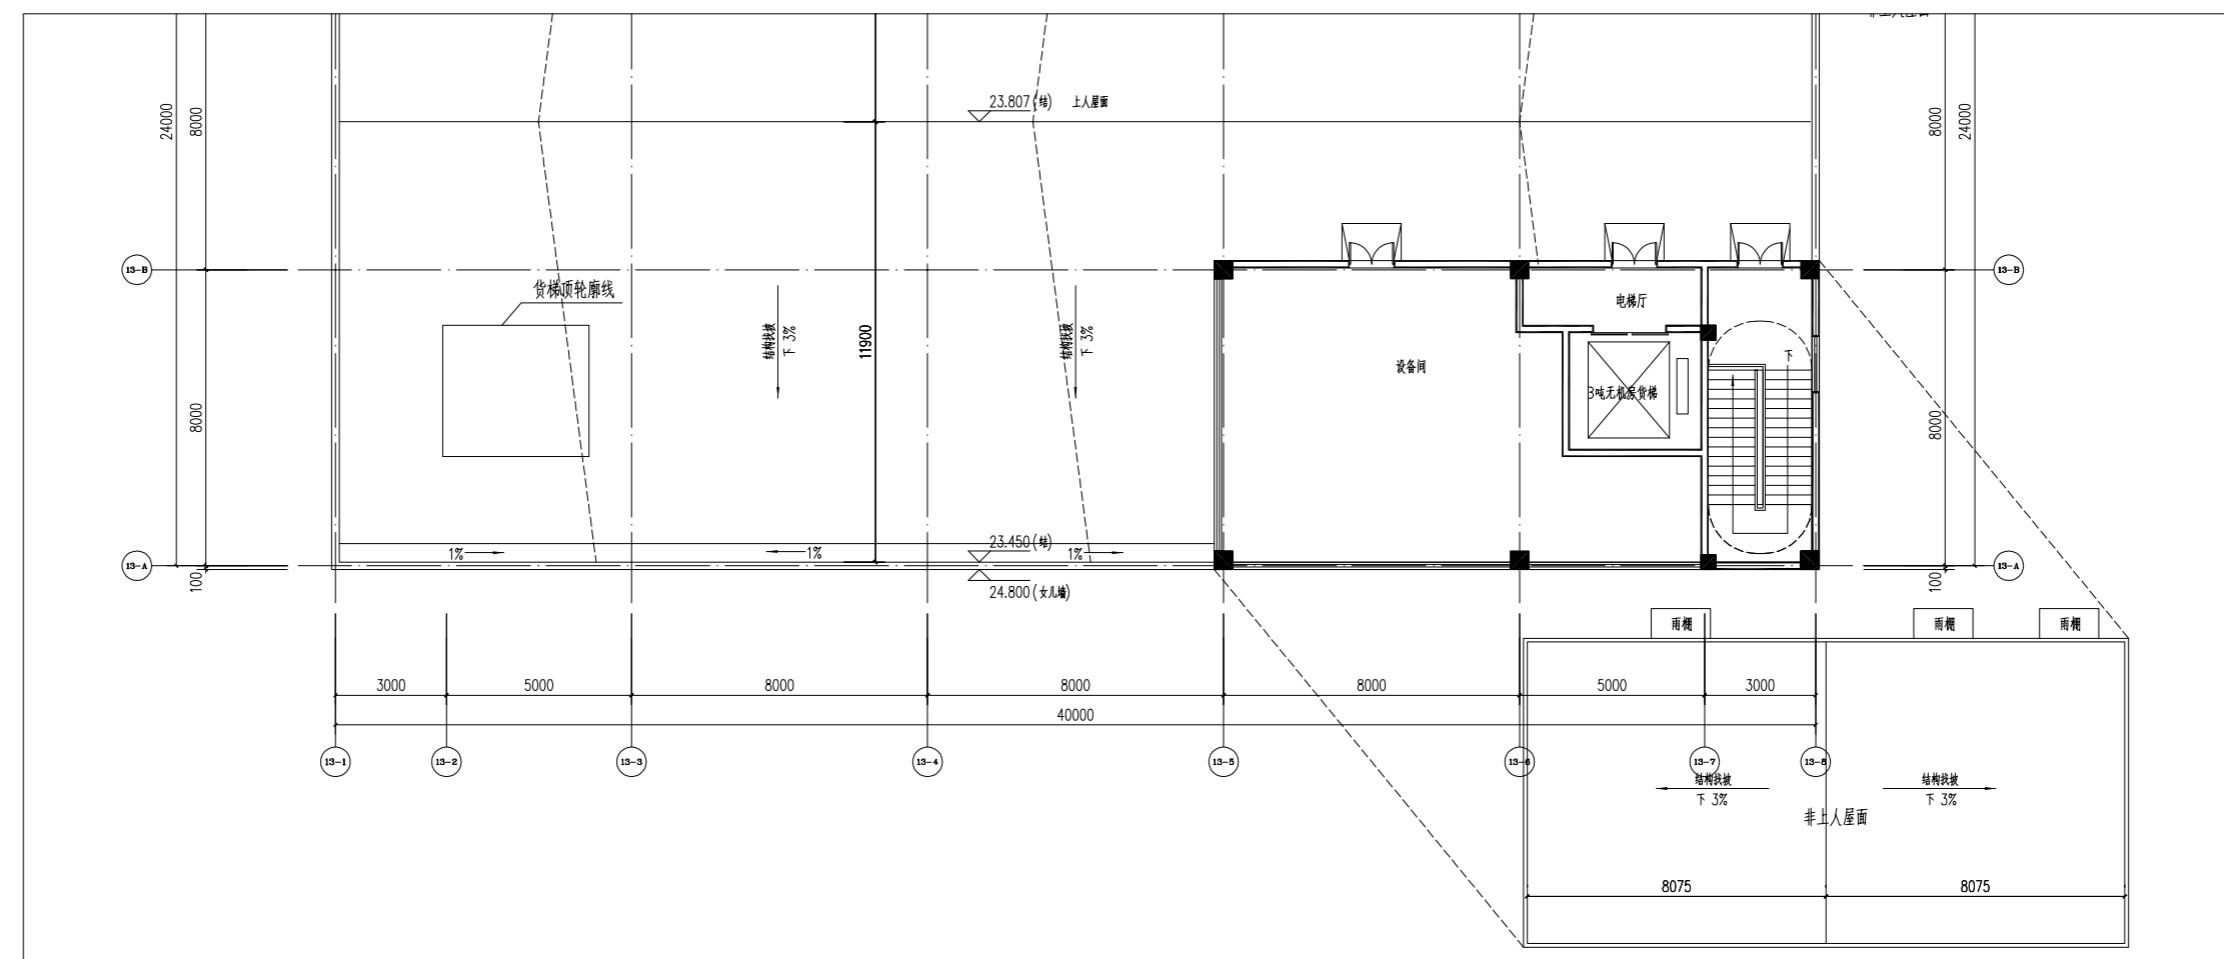

## 屋面层平面图 1:100

备注:		
建设单位	揭阳众创城开发有限公司	
工程名称	揭阳（榕城）万洋众创城B02#、B06#、B08#、B09#、B12#、B13#、B15#、B16#、B20#及配套设施工程	
子项名称	B13#厂房	
项目负责人		
专业负责人		
审核		
审定		
设计		
制图		
校对		
出图日期	2025年09月	
会签栏	建筑	
	结构	
	电气	
	给排水	
	暖通	
图名	屋面层平面图	
	工程号	
	图号	建方-04(改)
	图纸分类	
	修改版本	

备注:

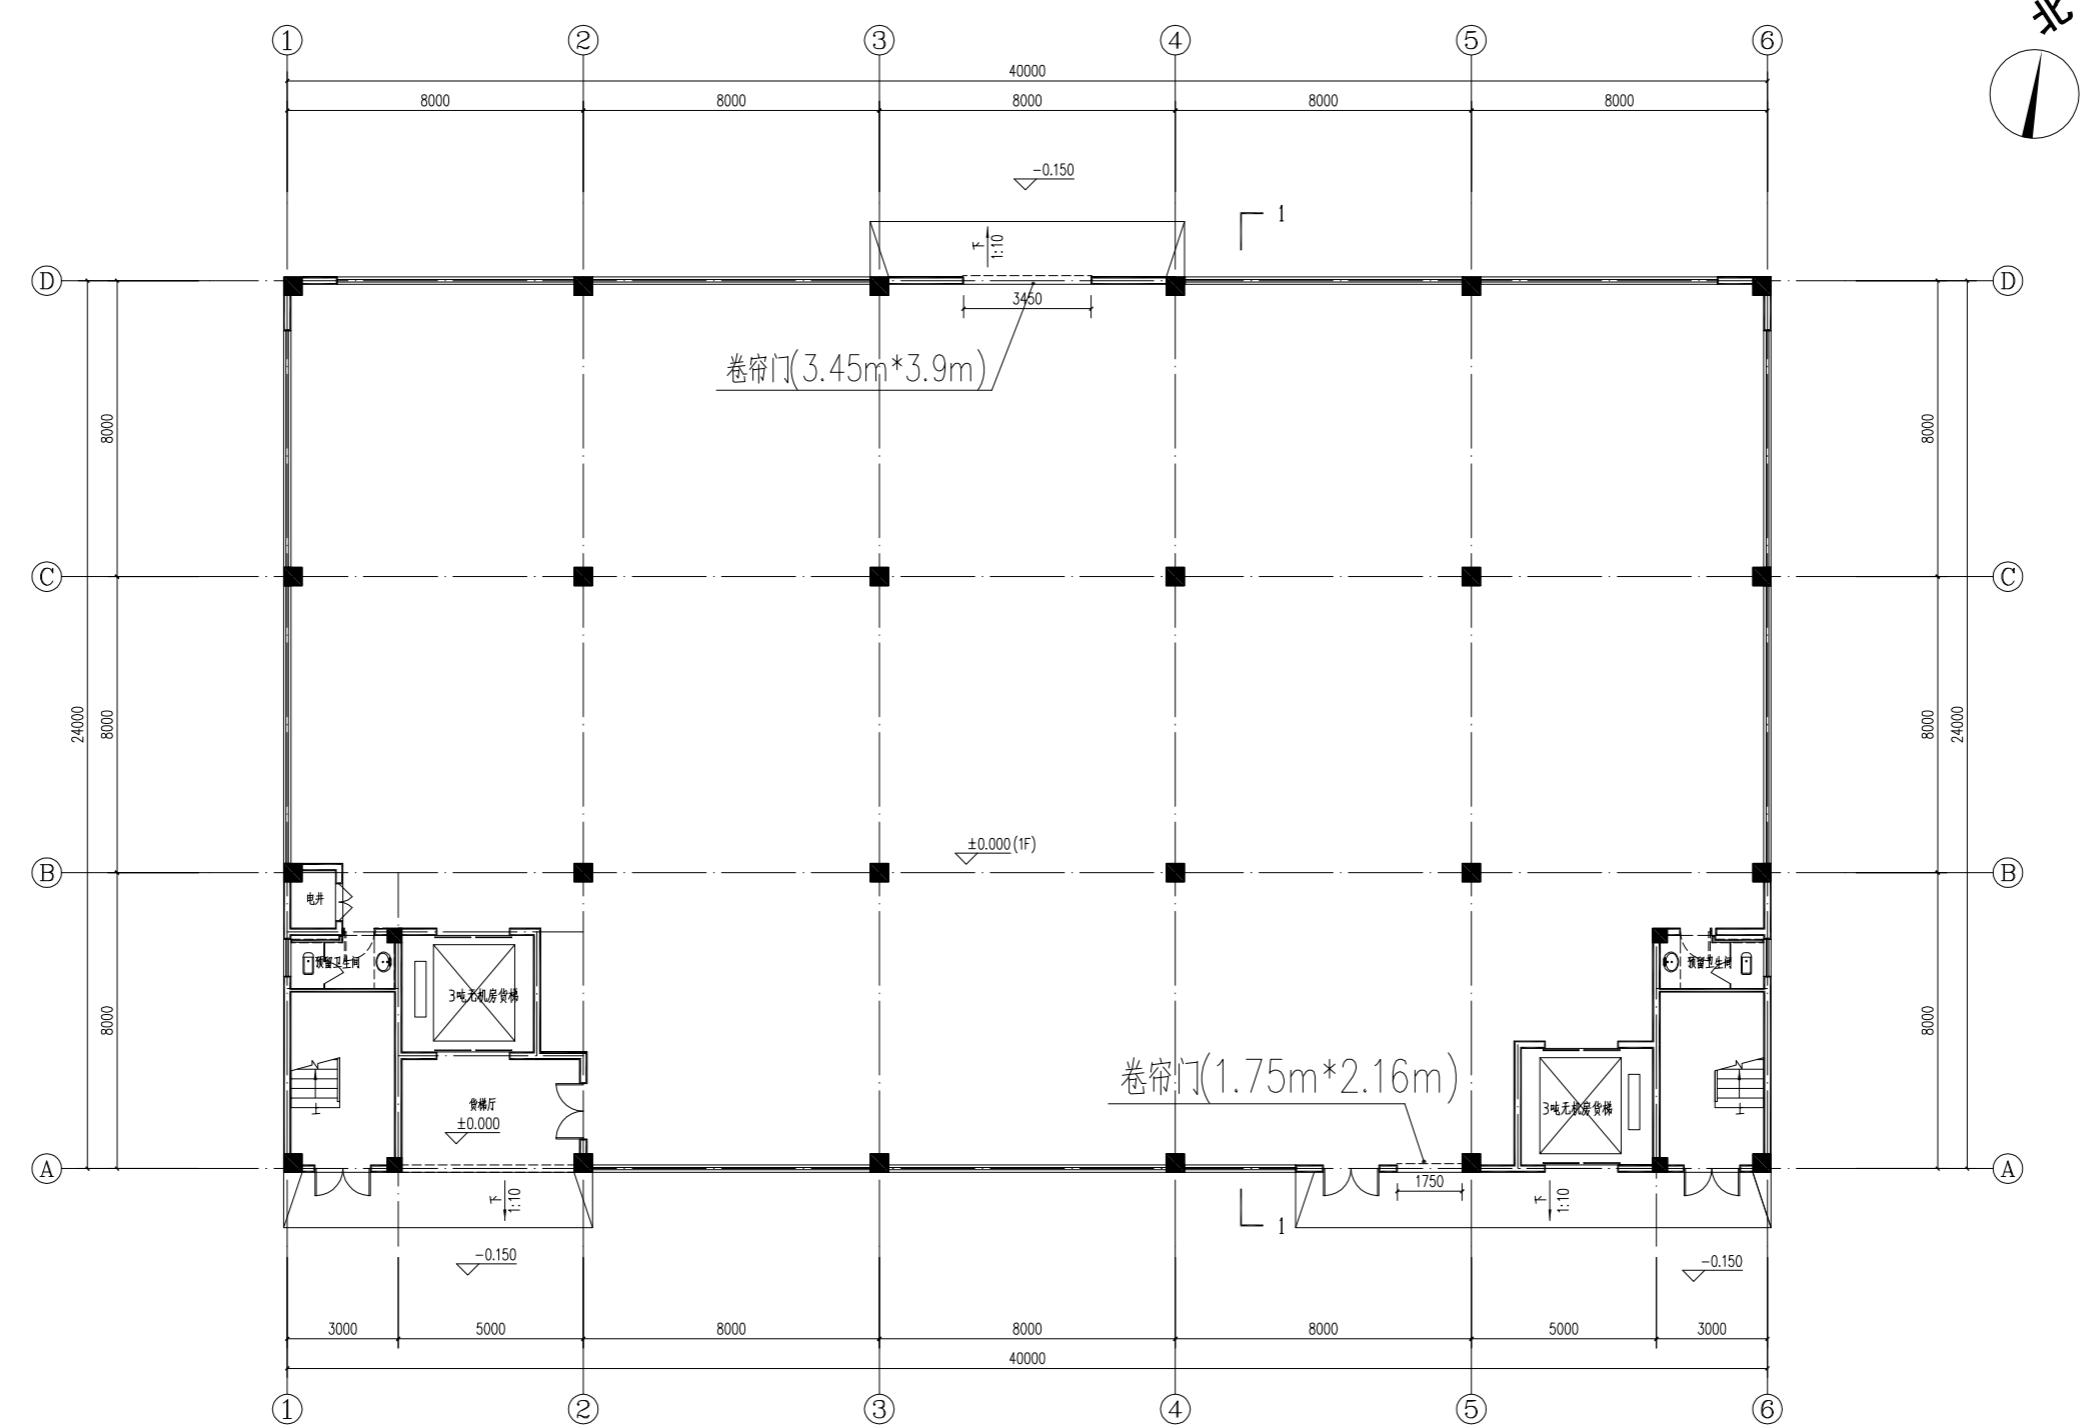

建设单位  
揭阳众创城开发有限公司

工程名称  
揭阳(埔城镇)万洋众创城B02#、  
B08#、B09#、B12#、B13#、  
B15#、B16#、B20#及配套工程

子项名称  
B15#

项目负责人  
专业负责人  
审核  
审定


设计  
制图  
校对

出图日期  
2025.09  
建筑  
会  
签  
电  
栏  
给排水  
暖通

图名  
B15#一层平面图


工程号  
W22-027  
图号  
建方-01(改)  
图纸分类  
建筑  
修改版本  
V1.0

单体信息表		
楼层数	层高 (M)	面积 (m <sup>2</sup> )
1F	7.5	972.84
2F	7.5	972.84
3F	4.5	972.84
4F	4.0	972.84
屋项		139.45
合计		4030.81

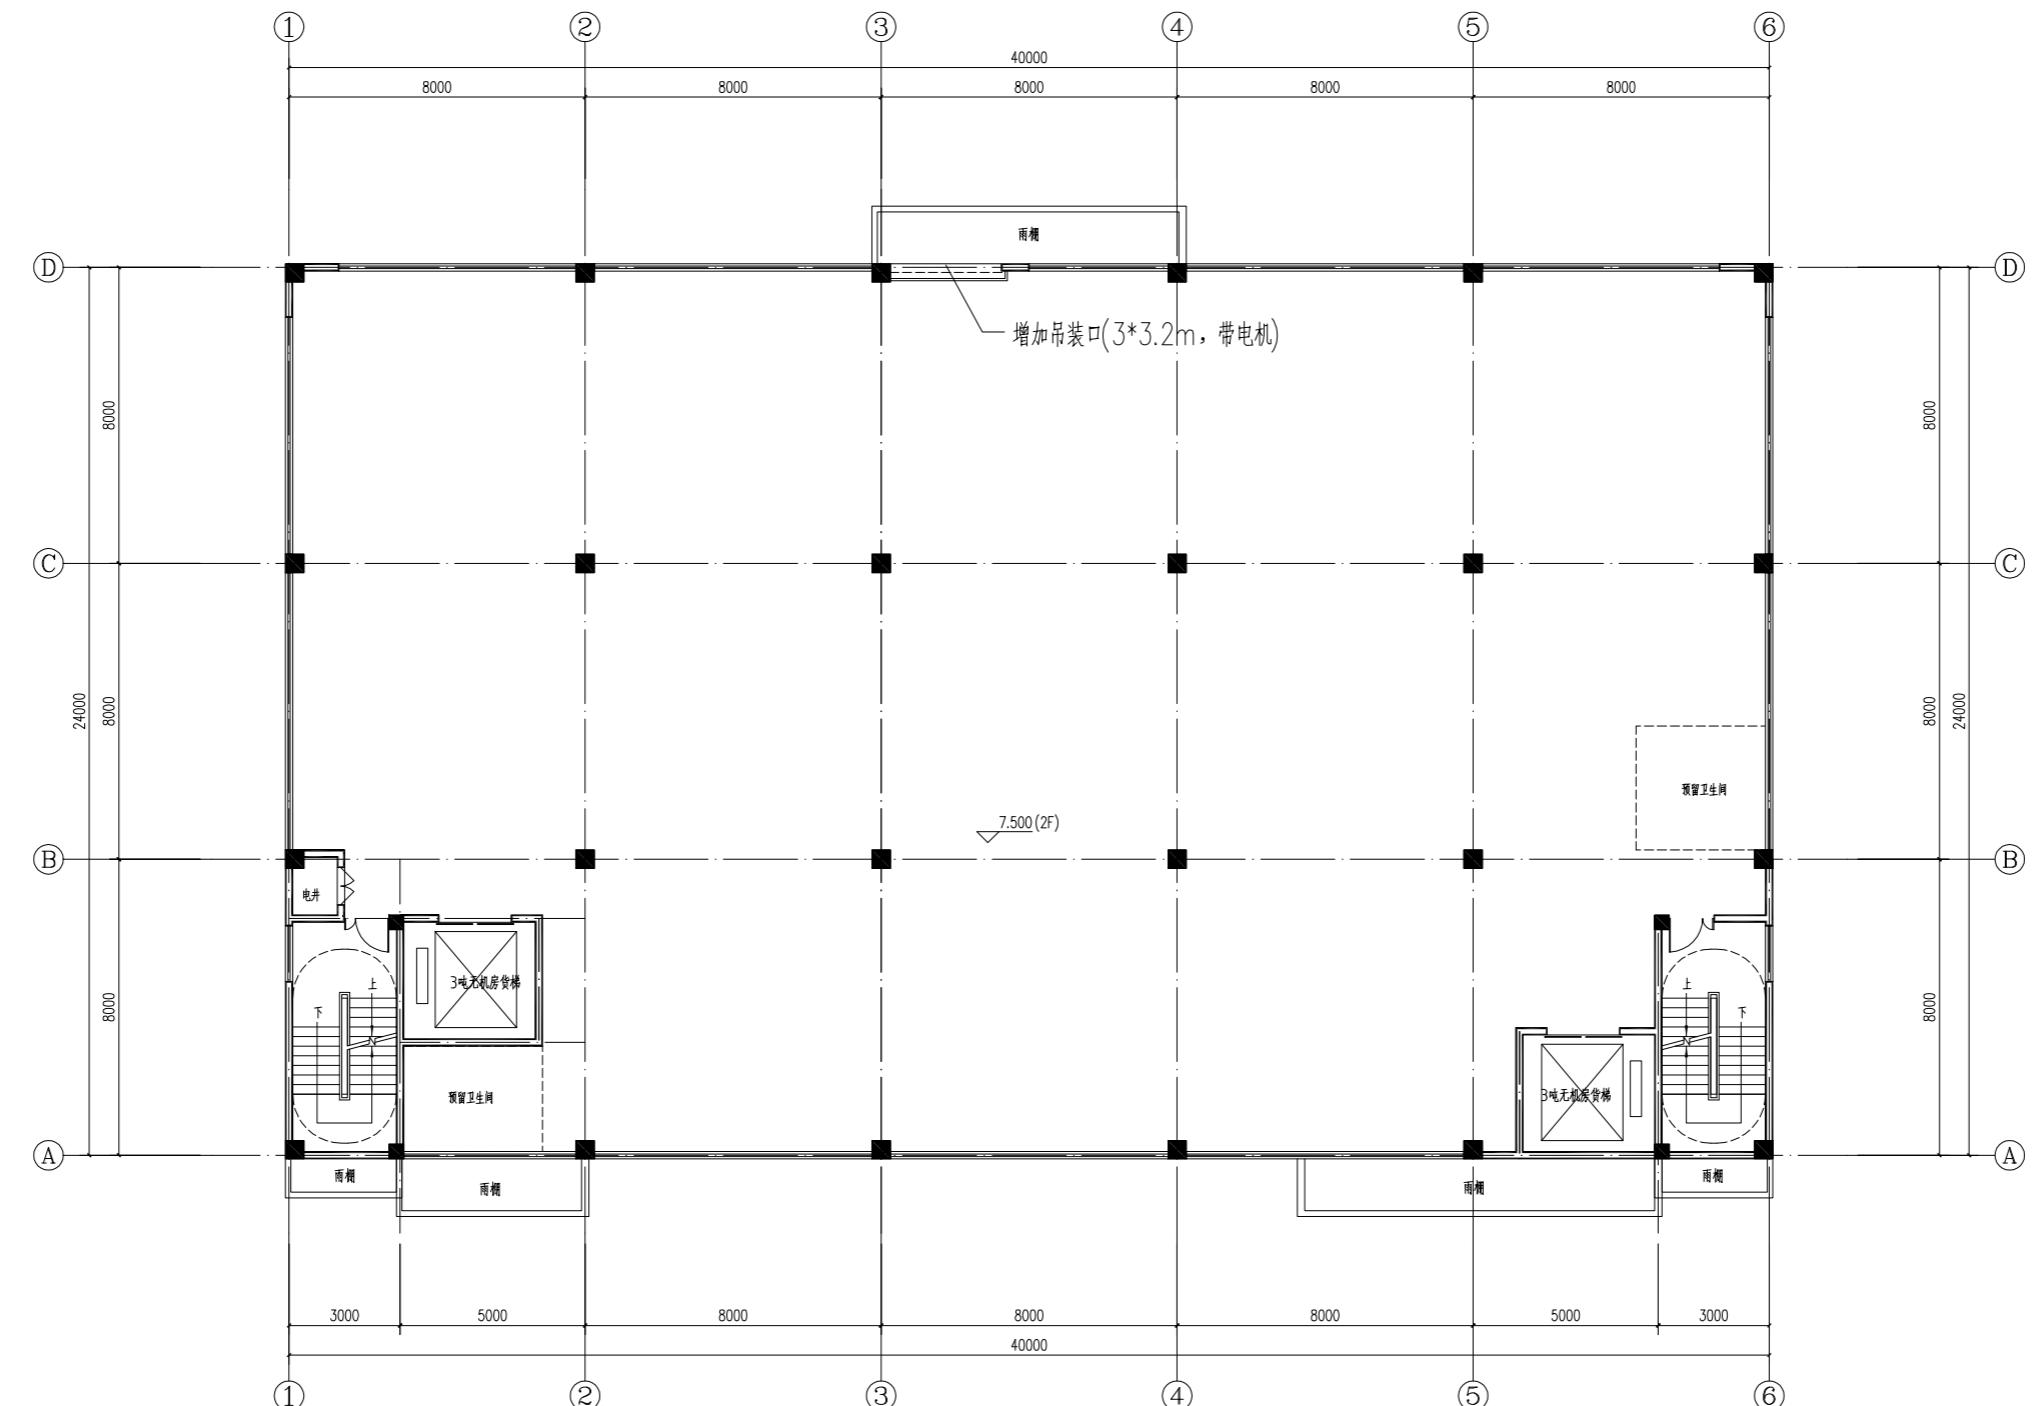

B15#二层平面图 1:10

备注:		
建设单位	揭阳众创城开发有限公司	
工程名称	揭阳（榕城）万洋众创城B02#、B06#、B08#、B09#、B12#、B13#、B15#、B16#、B20#及配套工程	
子项名称	B15#	
项目负责人		
专业负责人		
审核		
审定		
设计		
制图		
校对		
出图日期	2025.09	
建筑		
结构		
电气		
给排水		
暖通		
图名	B15#二层平面图	
工程号	W22-027	
图号	建方-02（改）	
图纸分类	建筑	
修改版本	V1.0	

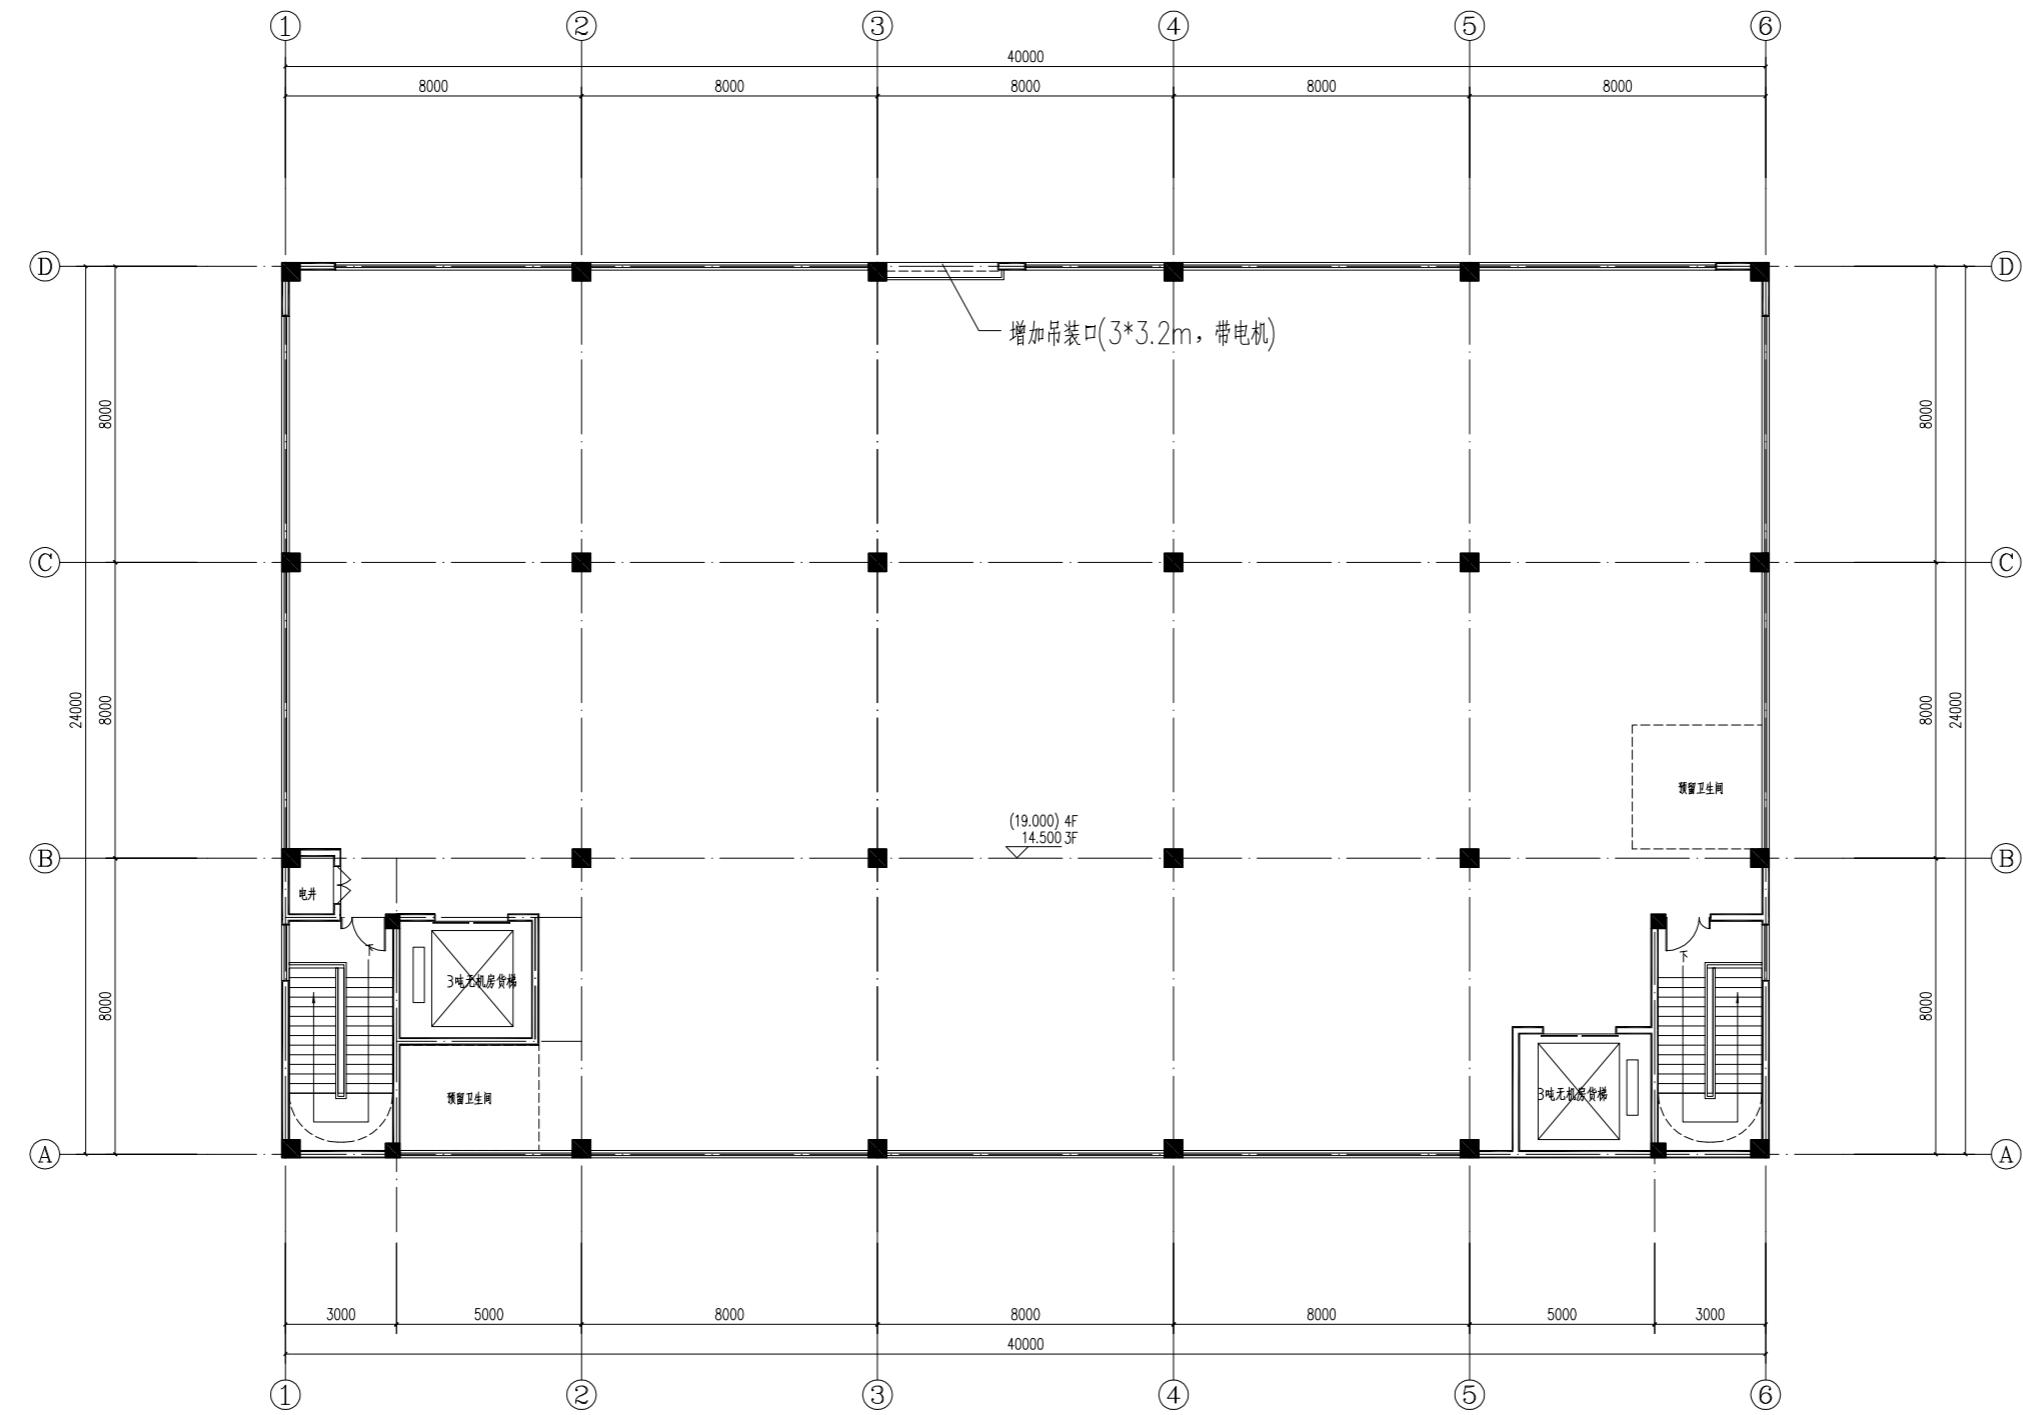

B15#三~四层平面图 1:100

备注:		
建设单位	揭阳众创城开发有限公司	
工程名称	揭阳（榕城）万洋众创城B02#、B06#、B08#、B09#、B12#、B13#、B15#、B16#、B20#及配套工程	
子项名称	B15#	
项目负责人		
专业负责人		
审核		
审定		
设计		
制图		
校对		
出图日期	2025.09	
建筑		
结构		
电气		
给排水		
暖通		
图名	B15#三~四层平面图	
工程号	W22-027	
图号	建方-03（改）	
图纸分类	建筑	
修改版本	V1.0	

备注:

建设单位	揭阳众创城开发有限公司	
工程名称	揭阳（埔城镇）万洋众创城B02#、B08#、B09#、B12#、B13#、B15#、B16#、B20#及配套工程	
子项名称	B15#	
项目负责人		
专业负责人		
审核		
审定		
设计		
制图		
校对		
出图日期	2025.09	
建筑		
结构		
电气		
栏杆		
给排水		
暖通		
图名	B15#屋面层平面图	
工程号	W22-027	
图号	建方-04（改）	
图纸分类	建筑	
修改版本	V1.0	

