


图例	用地红线	X= Y=	测量坐标
——	一期用地红线	5.90	室外场地标高
——	建筑控制线	±0.000(6.26)	室内地面标高
——	地下室范围线		消防登高场地
——	地面绿化		消防车行驶轨迹
——	屋顶绿化		机动车停车位
h	室外地坪距女儿墙顶点高度		充电机动车停车位
h	室外地坪距屋面面层高度		非机动车停车位
▶	出入口		垃圾收集处理点
☐	预留移动通信基站配套设施		

- 备注:
1. 本图依据甲方提供的现状地形图及用地红线图绘制。
 2. 本工程高程为黄海85高程，坐标为国家大地2000坐标系。
 3. 建筑定位坐标为外墙轴线相交处坐标。
 4. 图中所注距离:建筑物指外表皮，道路指路缘线内缘。
 5. 室外台阶、坡道、铺地、水景、排水沟和雕塑等为建筑控制性设计，(见总平面图)，并与道路平顺连接，保证消防车能顺利通过。
消防登高面承载力满足消防车荷载要求，按景观绿地设置，无大型树木阻挡。
 6. 图中景观仅为示意，具体设计见景观图纸。
 7. 本图所注尺寸均以米为单位。
 8. 表示建筑物室内地坪设计标高。
 9. R=12 表示转弯半径12m。
 10. 室外公共活动场地及道路大小均满足无障碍设计要求及防滑。
盲道及缘石坡道等室外无障碍设计详景观施工图设计，防滑等级应满足规范要求。
 11. 具有充电设施的机动车停车位不少于机动车总停车位的10%，地面97辆，地下42辆。
 12. 项目根据《广东省建筑物移动通信基础设施技术规范 (DB/T 15-190-2020)》的要求配置移动通信基站配套设施。
 13. 1#综合楼、2#医养楼、3#门诊医技住院楼为一类高层，耐火等级为一级；地下室(包括:地下室、污水处理站、医疗配套服务)，耐火等级为一级；液氧站为单层建筑，耐火等级为二级。

主要经济技术指标(总体)			
序号	名称	数量	单位
1	计容用地面积	56172.74	m²
2	总建筑面积	172411.47	m²
3	计容建筑面积	130805.07	m²
4	不计容建筑面积	41606.40	m²
5	建筑基底	23685.68	m²
6	容积率	2.33	/
7	建筑密度	42.17	%
8	绿地率	30.90	%
9	床位数	1000	床
10	机动车停车位	1000	个

主要经济技术指标(本次报建)			
1	计容用地面积	43279.43	m²
2	总建筑面积	151158.63	m²
3	计容建筑面积	113654.04	m²
4	不计容建筑面积	37504.59	m²
5	建筑基底	20402.24	m²
6	床位数	800	床
7	机动车停车位	950	个

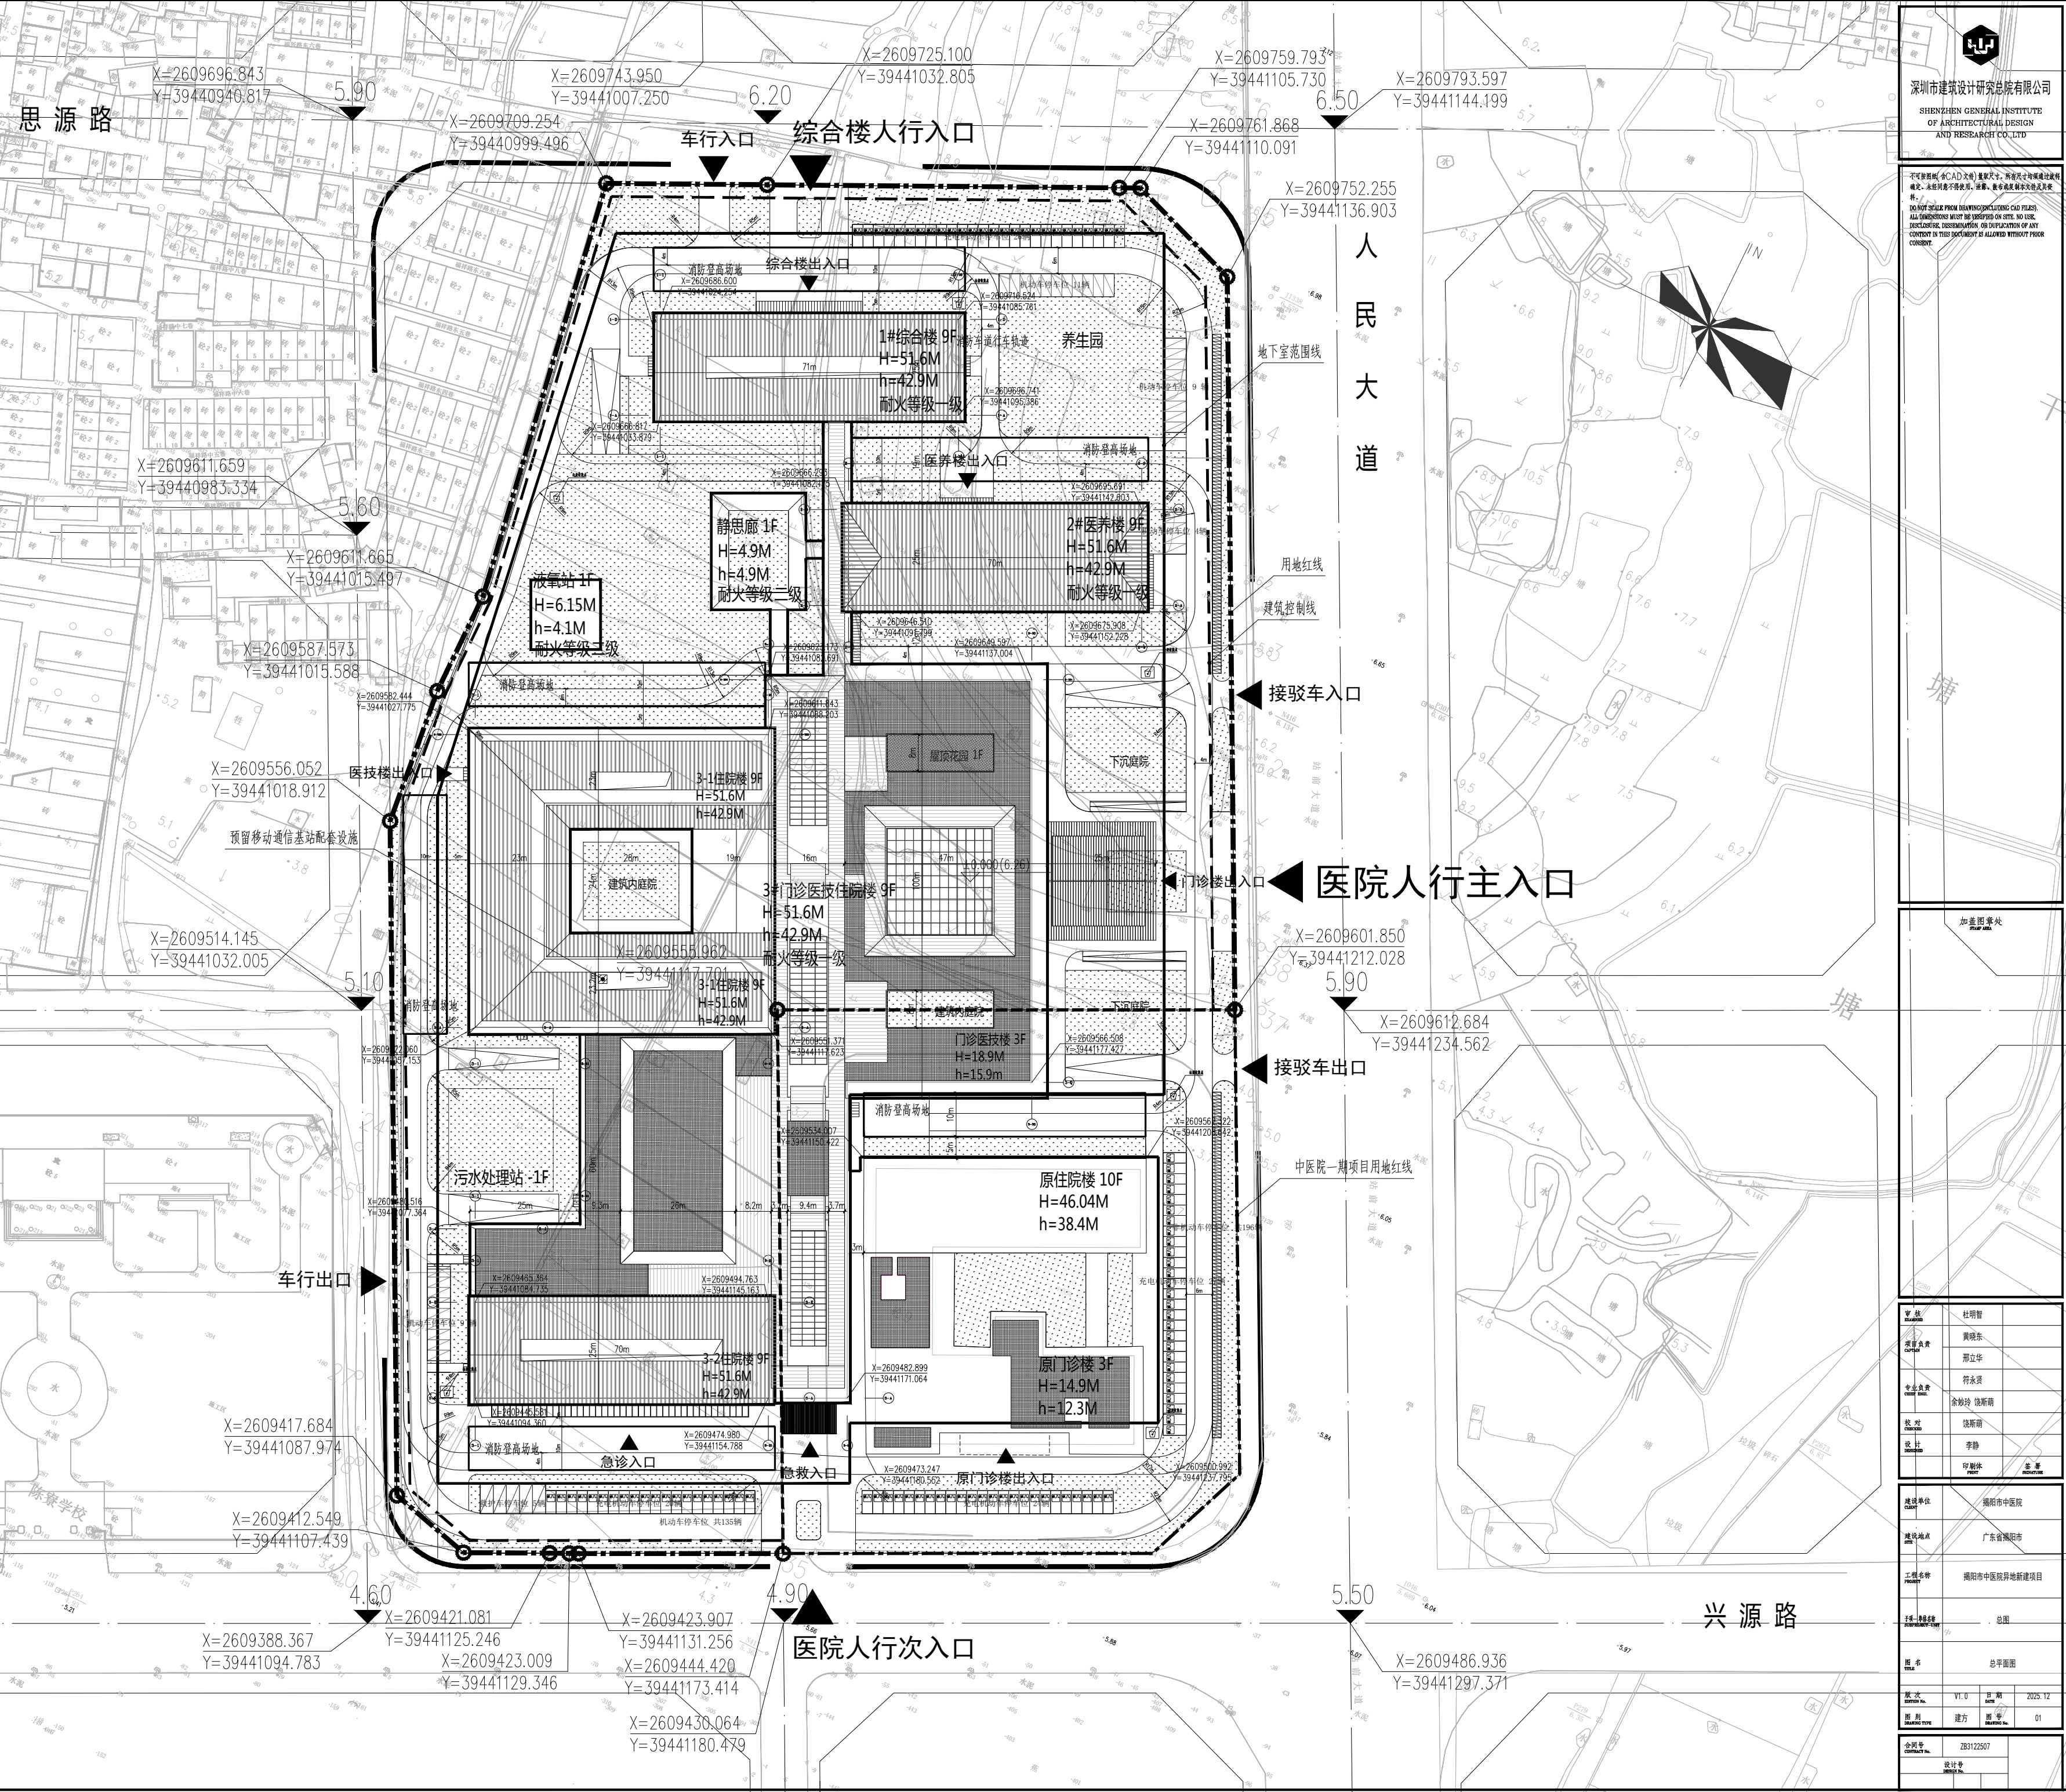

深圳市建筑设计研究总院有限公司
SHENZHEN GENERAL INSTITUTE
OF ARCHITECTURAL DESIGN
AND RESEARCH CO., LTD

不可翻印、复制或用于其他项目。如需翻印、复制或用于其他项目，须经本所书面同意。未经许可，擅自翻印、复制或用于其他项目，将依法追究法律责任。
DO NOT REPRODUCE OR USE FOR OTHER PROJECTS WITHOUT THE WRITTEN PERMISSION OF THE INSTITUTE. ALL REPRODUCTIONS OR USES FOR OTHER PROJECTS WITHOUT THE WRITTEN PERMISSION OF THE INSTITUTE WILL BE LEGALLY PROSECUTED.

加查图章处
SEAL AREA

项目负责人 Project Manager	杜明哲
项目负责人 Project Manager	黄晓东
项目负责人 Project Manager	邢立华
项目负责人 Project Manager	符永贵
项目负责人 Project Manager	金妙玲 饶斯南
项目负责人 Project Manager	饶斯南
项目负责人 Project Manager	李静
项目负责人 Project Manager	尹静怡
项目负责人 Project Manager	全重

建设单位 Client	揭阳市中医院
建设单位 Client	广东省揭阳市
建设单位 Client	揭阳市中医院异地新建项目
建设单位 Client	总图

图名 Title	总平面图
图次 Version	V1.0
图次 Version	日期 Date
图次 Version	2025.12
图次 Version	设计 Design
图次 Version	01

全图号 Overall No.	ZB312507
设计号 Design No.	