


姓名	日期	姓名	日期
姓名	日期	姓名	日期
姓名	日期	姓名	日期

# 岐山学校

## 育才路

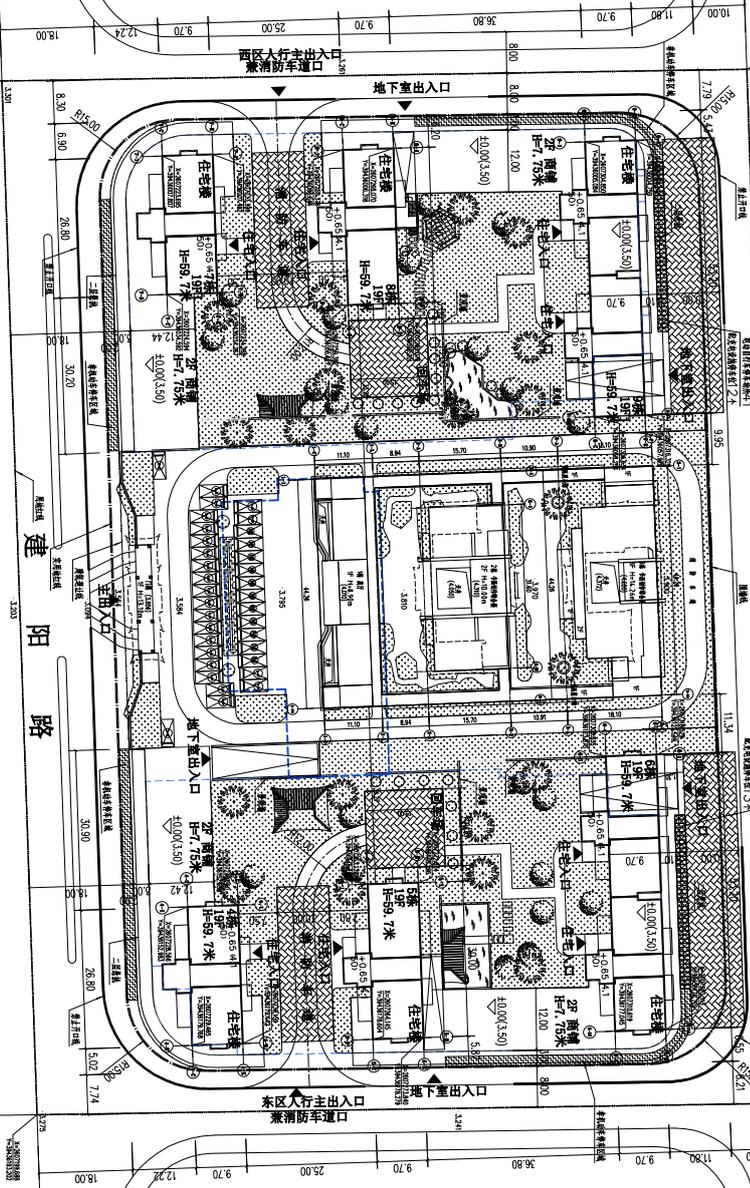

北  
规划总平面图 1:500

**规划设计说明:**

- 1) 本项目位于... 建筑形式、建筑力... 建筑密度7.0
- 2) ...
- 3) ...
- 4) ...
- 5) ...

**主要技术经济指标表**

规划用地面积 (m <sup>2</sup> )	28981.00	备注
总建筑面积 (m <sup>2</sup> )	20957.00	
地上建筑面积 (m <sup>2</sup> )	70695.94	
不计容积率面积 (m <sup>2</sup> )	9712.35	
容积率	2.74	
建筑密度 (%)	32.01%	
绿地率 (%)	65.93.74%	
停车位 (个)	311	
户数 (户)	276	

图例	说明
[Symbol]	建筑红线
[Symbol]	建筑退让线
[Symbol]	建筑间距线
[Symbol]	建筑出入口
[Symbol]	建筑出入口
[Symbol]	建筑出入口

工程名称	东方·华庭
建设单位	广东华博文化发展有限公司
项目名称	规划总平面图
图号	方案-01
修改版本号	
日期	2025年11月
设计	
专业负责人	
项目负责人	
专业校对人	
审核人	
审定人	
设计号	