


用地红线主要界址点坐标表

点号	X	Y
11	2616855.898	39447356.610
18	2616842.595	39447315.737
36	2616833.635	39447271.118
39	2616833.066	39447261.016
40	2617020.606	39447156.515
41	2617063.971	39447225.154

经济技术指标一览表

项目	单位	内容	备注
用地面积/计容用地面积	m ²	20387.89	
建筑基底面积	m ²	12276.04	
建筑面积	计容积率建筑面积	m ²	25863.44
	不计容积率建筑面积	m ²	0.00
	总建筑面积	m ²	14187.50
容积率		1.27	0.8~2.5
建筑密度	%	60.21	≥35%
绿地面积	m ²	2614	
绿地率	%	12.82	≤20%
机动车停车位	个	15	
装卸货泊位	个	4	

备注：建筑限高≤60M
 规划设计说明：
 一、现状情况：本项目位于揭阳市揭东区中德金属生态城珠江大道以西、金泓路以北。
 二、本图以米为单位，平面采用2000国家大地坐标系、1985国家高程基准。
 三、项目根据《广东省建筑物移动通信基础设施技术规范》的要求配置移动通信基础设施。

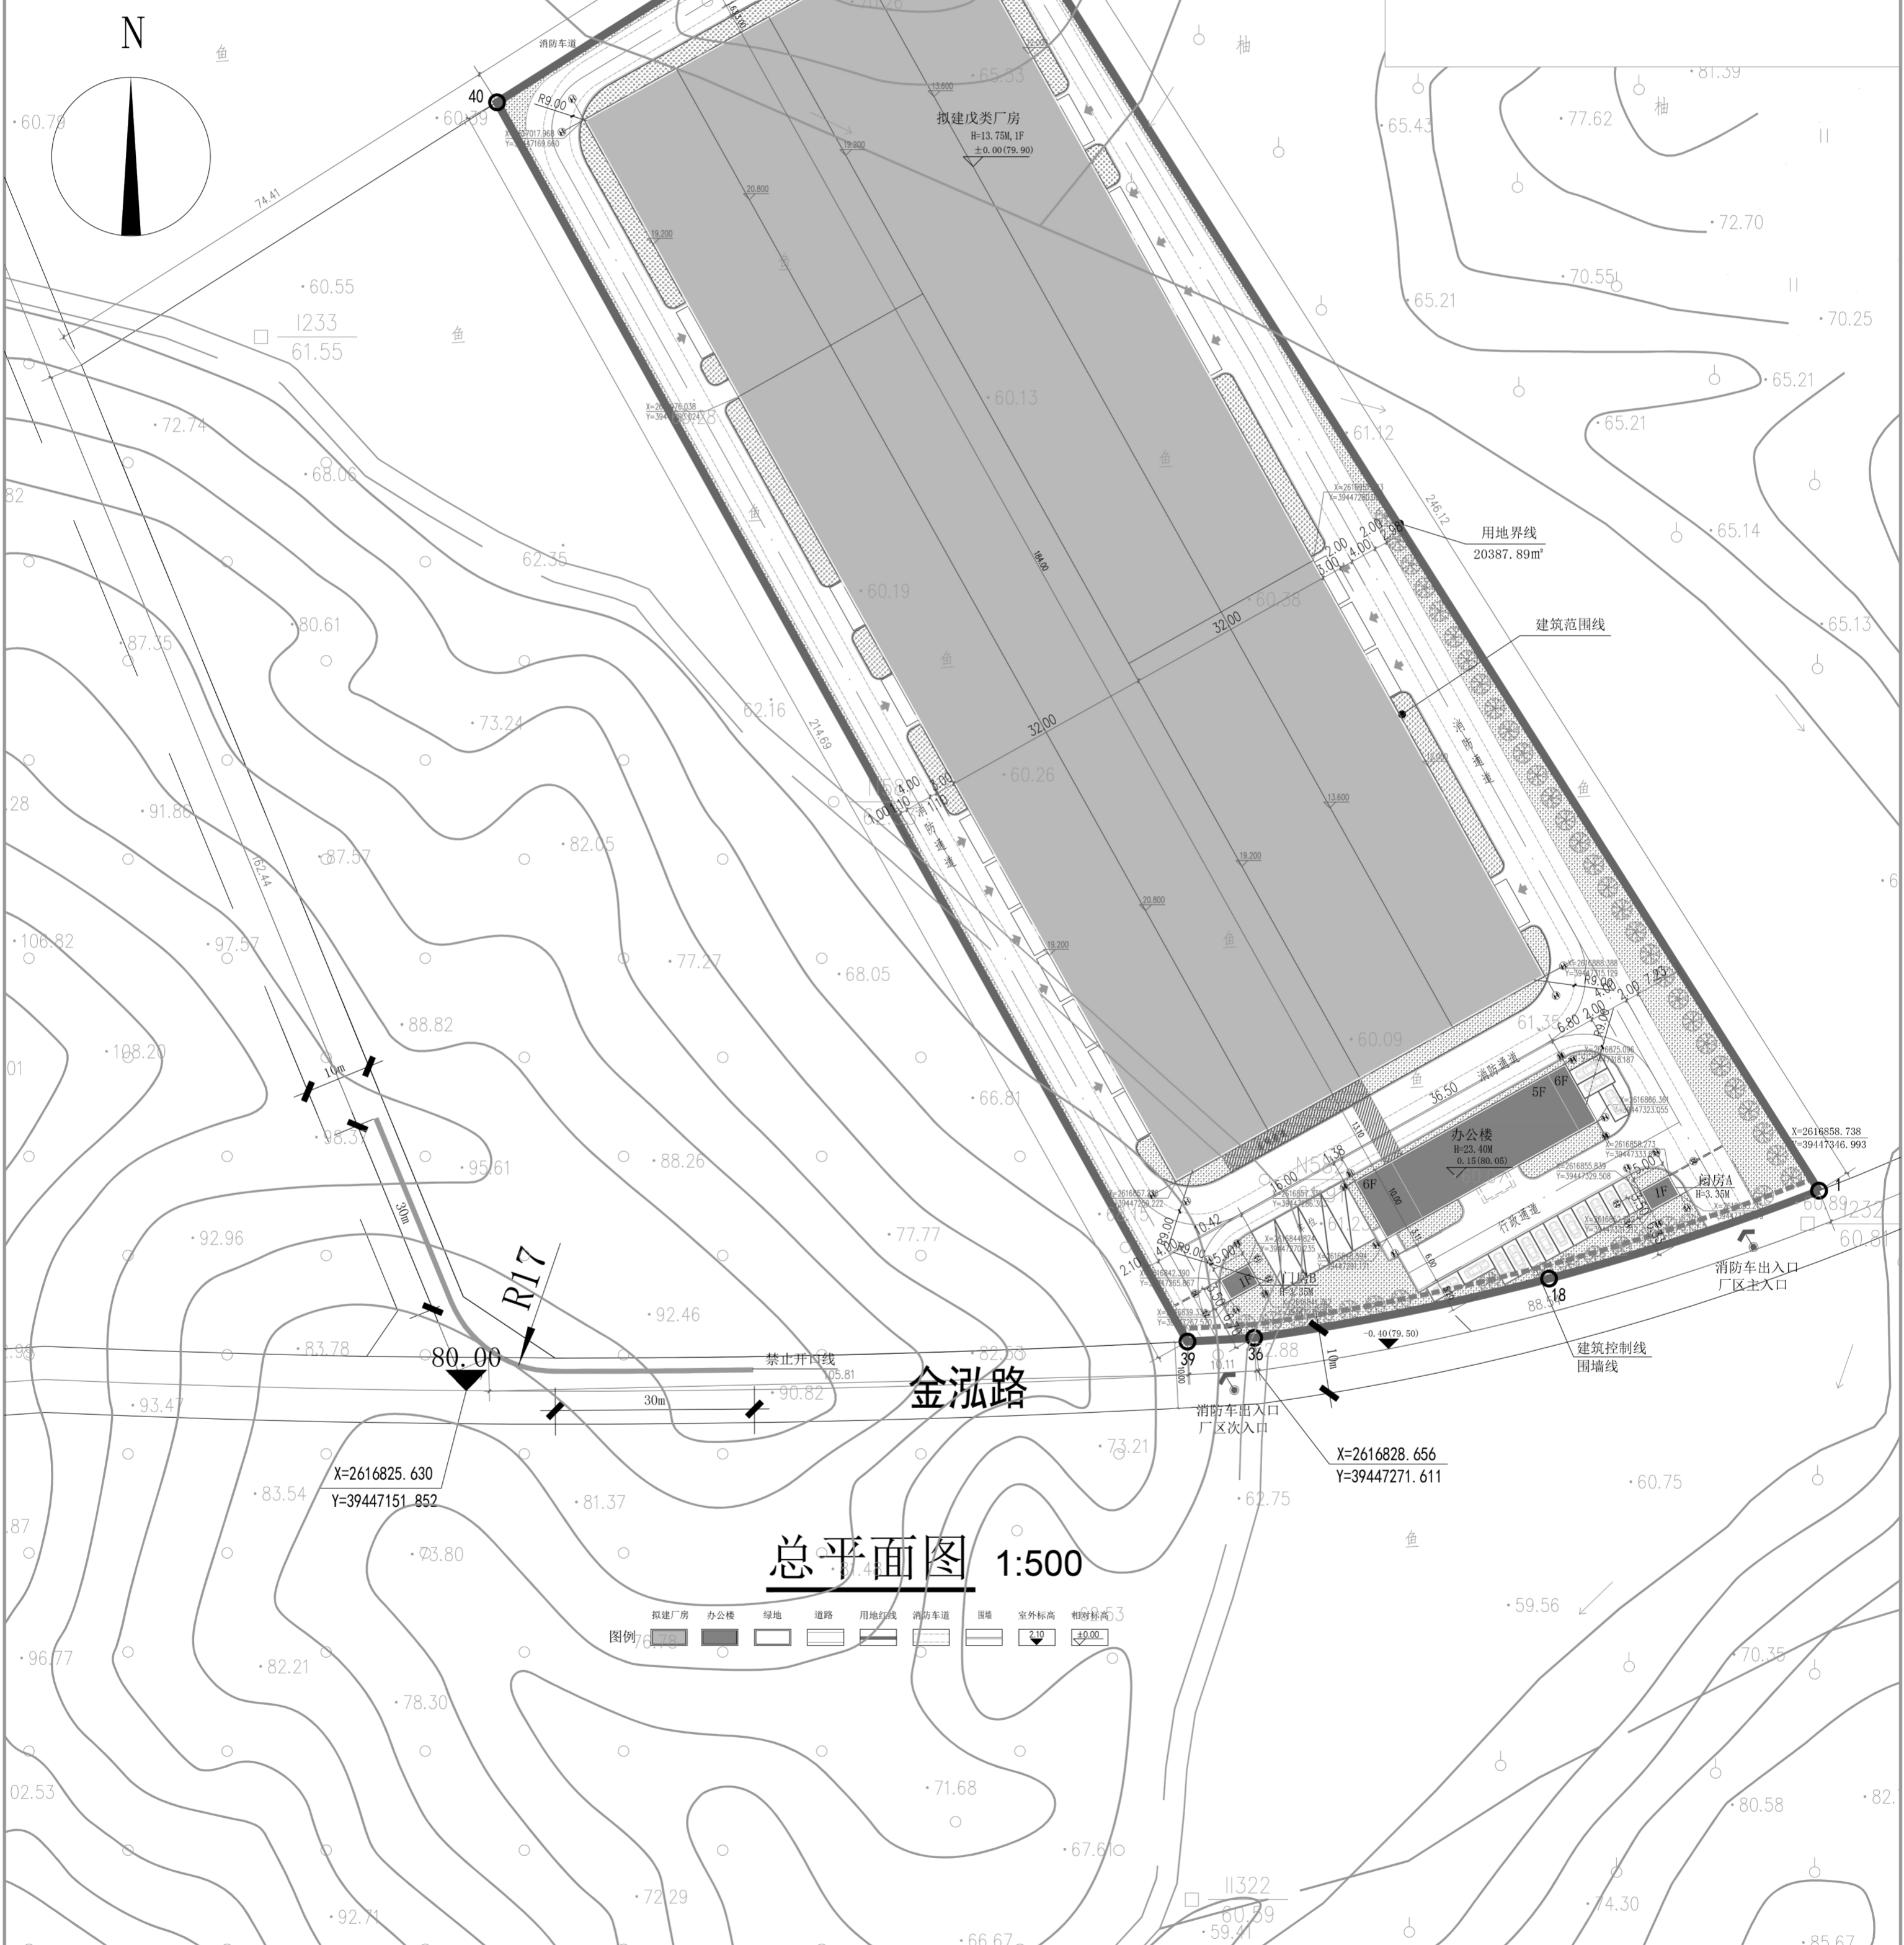

总平面图 1:500

图例	拟建厂房	办公楼	绿地	道路	用地红线	消防车道	围墙	室外标高	相对标高
----	------	-----	----	----	------	------	----	------	------

设计单位	中兴隆工程设计有限公司 Zhongxinglong Engineering Design Co., Ltd. 工程注册证：甲级 A110015300
项目名称	广东远地环保科技有限公司 工业固废和城市固废资源综合利用项目
建设单位	广东远地环保科技有限公司
图名	总平面图
图号	J-02改
设计阶段	方案
专业	建筑
设计编号	
项目负责人	张鑫
专业负责人	张鑫
审定人	范晓珠
审核人	张鑫
校对	武志强
设计人	张鑫
出图日期	25年11月
本图盖章即生效，否则一律无效	